

# Кадастровый паспорт

## сооружения

(вид объекта - здания, сооружения, объекта незавершенного строительства)

Дата 22.12.2010г

Кадастровый номер \_\_\_\_\_

Инвентарный номер (ранее присвоенный учетный номер) 022691.

### 1. Описание объекта недвижимого имущества

1.1. Наименование: Газопровод к асфальто-бетонному заводу

1.2. Адрес (местоположение) объекта

Субъект Российской Федерации	ЯНАО			
Район				
Муниципальное образование	Тип	город	Наименование	Лабытнанги
Населенный пункт	Тип		Наименование	
Улица (пр-т, пер. шоссе, бульвар, и т.д.)	Тип		Наименование	
Номер дома				
Номер корпуса (строения)				
Номер строения				
Литера				
Иное описание местоположения	Юго-западный промышленный район			

1.3. Основной параметр Протяженность 622,7 п.м.  
(тип параметра) (значение) (единица измерения)

1.4. Назначение: не жилое

1.5. Этажность:  
Количество этажей \_\_\_\_\_ в том числе подземных этажей: \_\_\_\_\_

1.6. Год ввода в эксплуатацию (завершения строительства) 2010г

1.7. Степень готовности объекта незавершенного строительства \_\_\_\_\_

1.8. Кадастровый номер земельного участка (участков), в пределах которого расположен объект недвижимости 89:09:02204:51; 89:09:020203:10; 89:09:020203:14

1.9. Сведения о предыдущих кадастровых номерах объекта:  
89:09:020204:5

1.10. Примечание Разрешение на ввод объекта в эксплуатацию за № RU 89302000-2131-00025-10 от 20.12.2010

1.11. МАУ "ЛГБТИ"  
(наименование организации технической инвентаризации и технического учета)

реквизиты свидетельства об аккредитации: РН-1 №000329 от 02.06.2008г.  
(дата и номер свидетельства об аккредитации организации)


Руководитель (уполномоченное лицо) \_\_\_\_\_

Любимцева С.Х.  
(ФИО, подпись)

М.П.

КОПИ  
ВЕР

КОПИЯ ВЕРНА

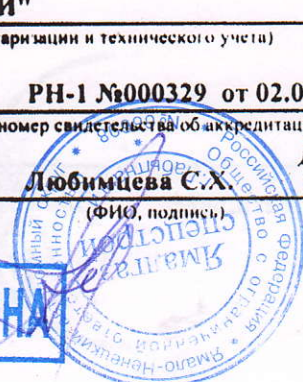



# Кадастровый паспорт


Кадастровый номер \_\_\_\_\_

Инвентарный номер (ранее присвоенный учетный номер) \_\_\_\_\_

022691

2. План здания, строения, сооружений \_\_\_\_\_

Газопровод к асфальто-бетонному заводу

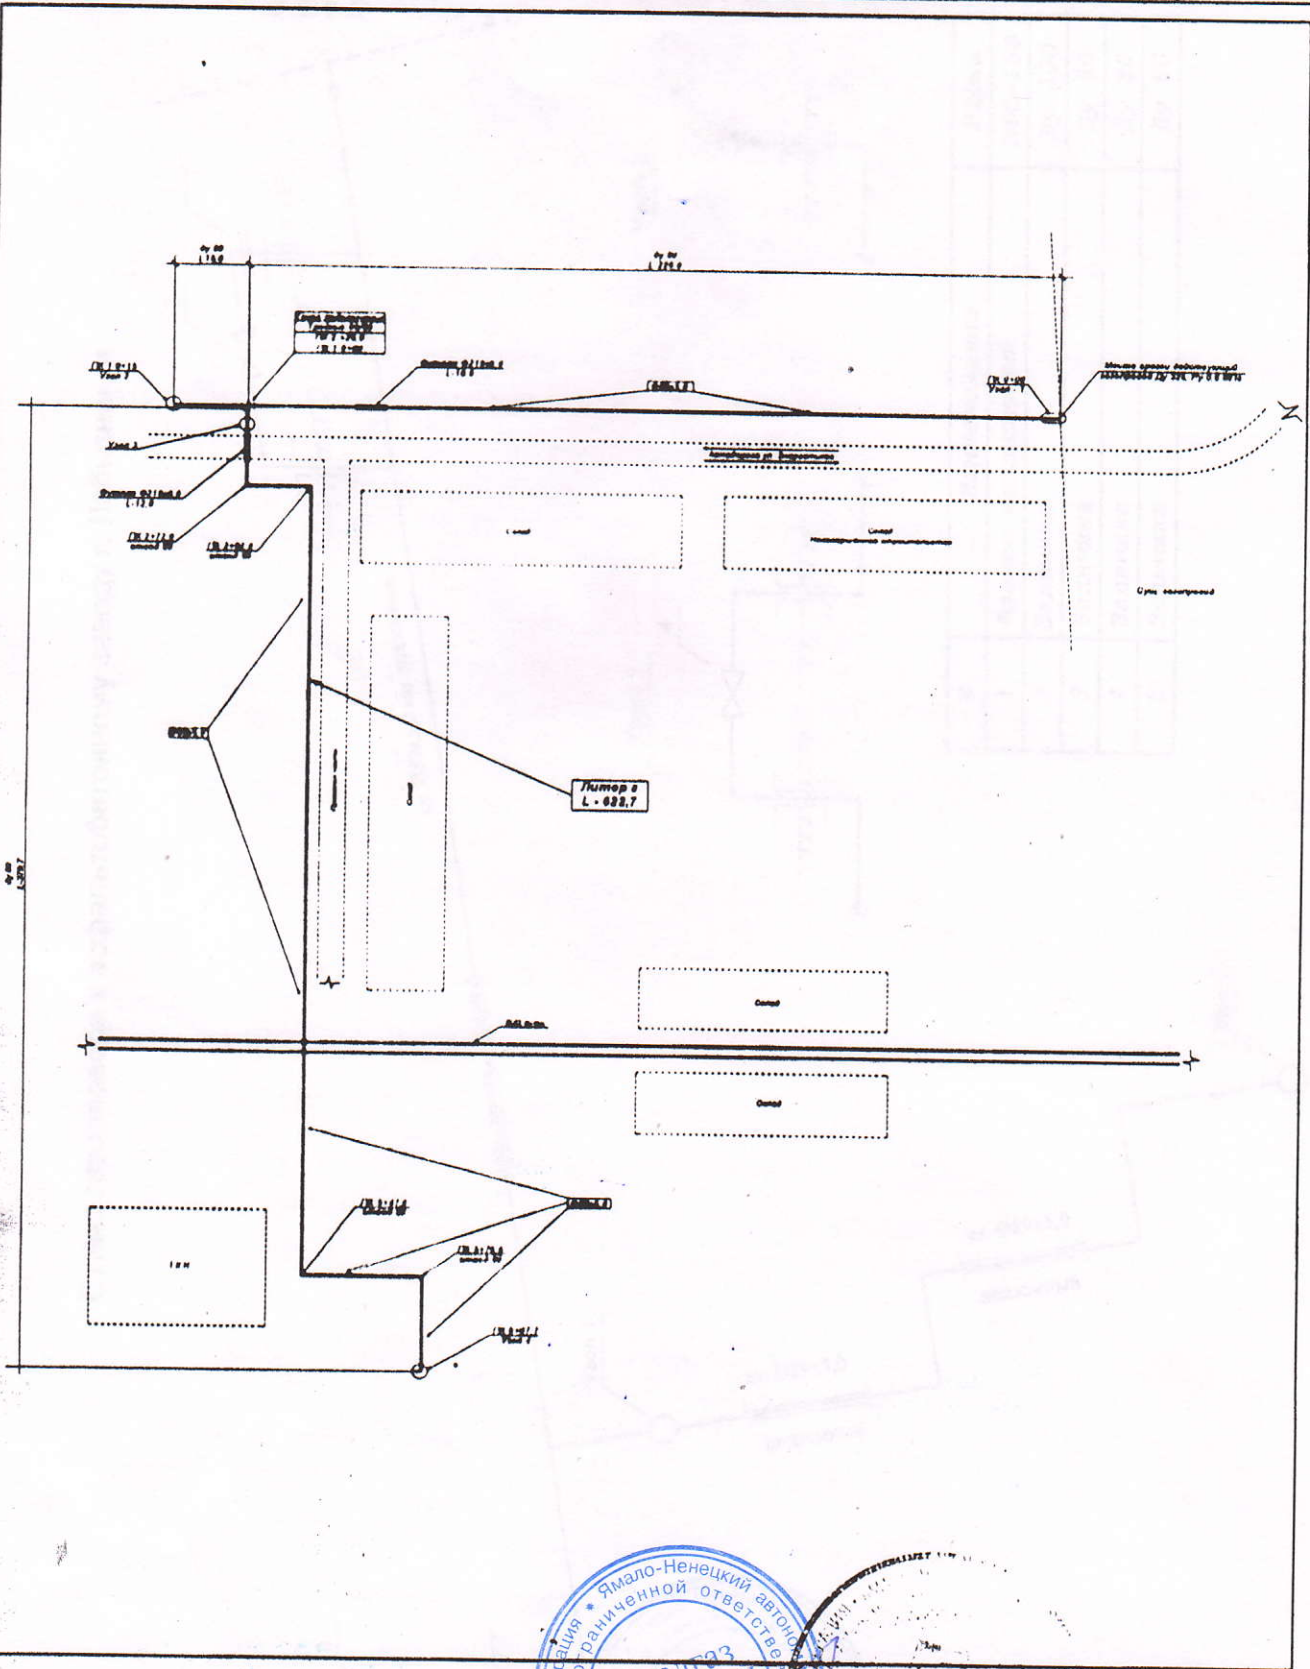

Руководитель (уполномоченное лицо)

Любимцева С.Х.  
(ФИО, подпись)

М.П.

Масштаб специальный

**КОПИЯ ВЕРНА**


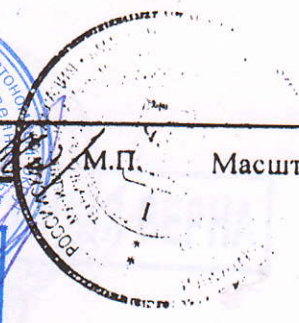


Схема газопровода к асфальтобетонному заводу г. Лабытнанги

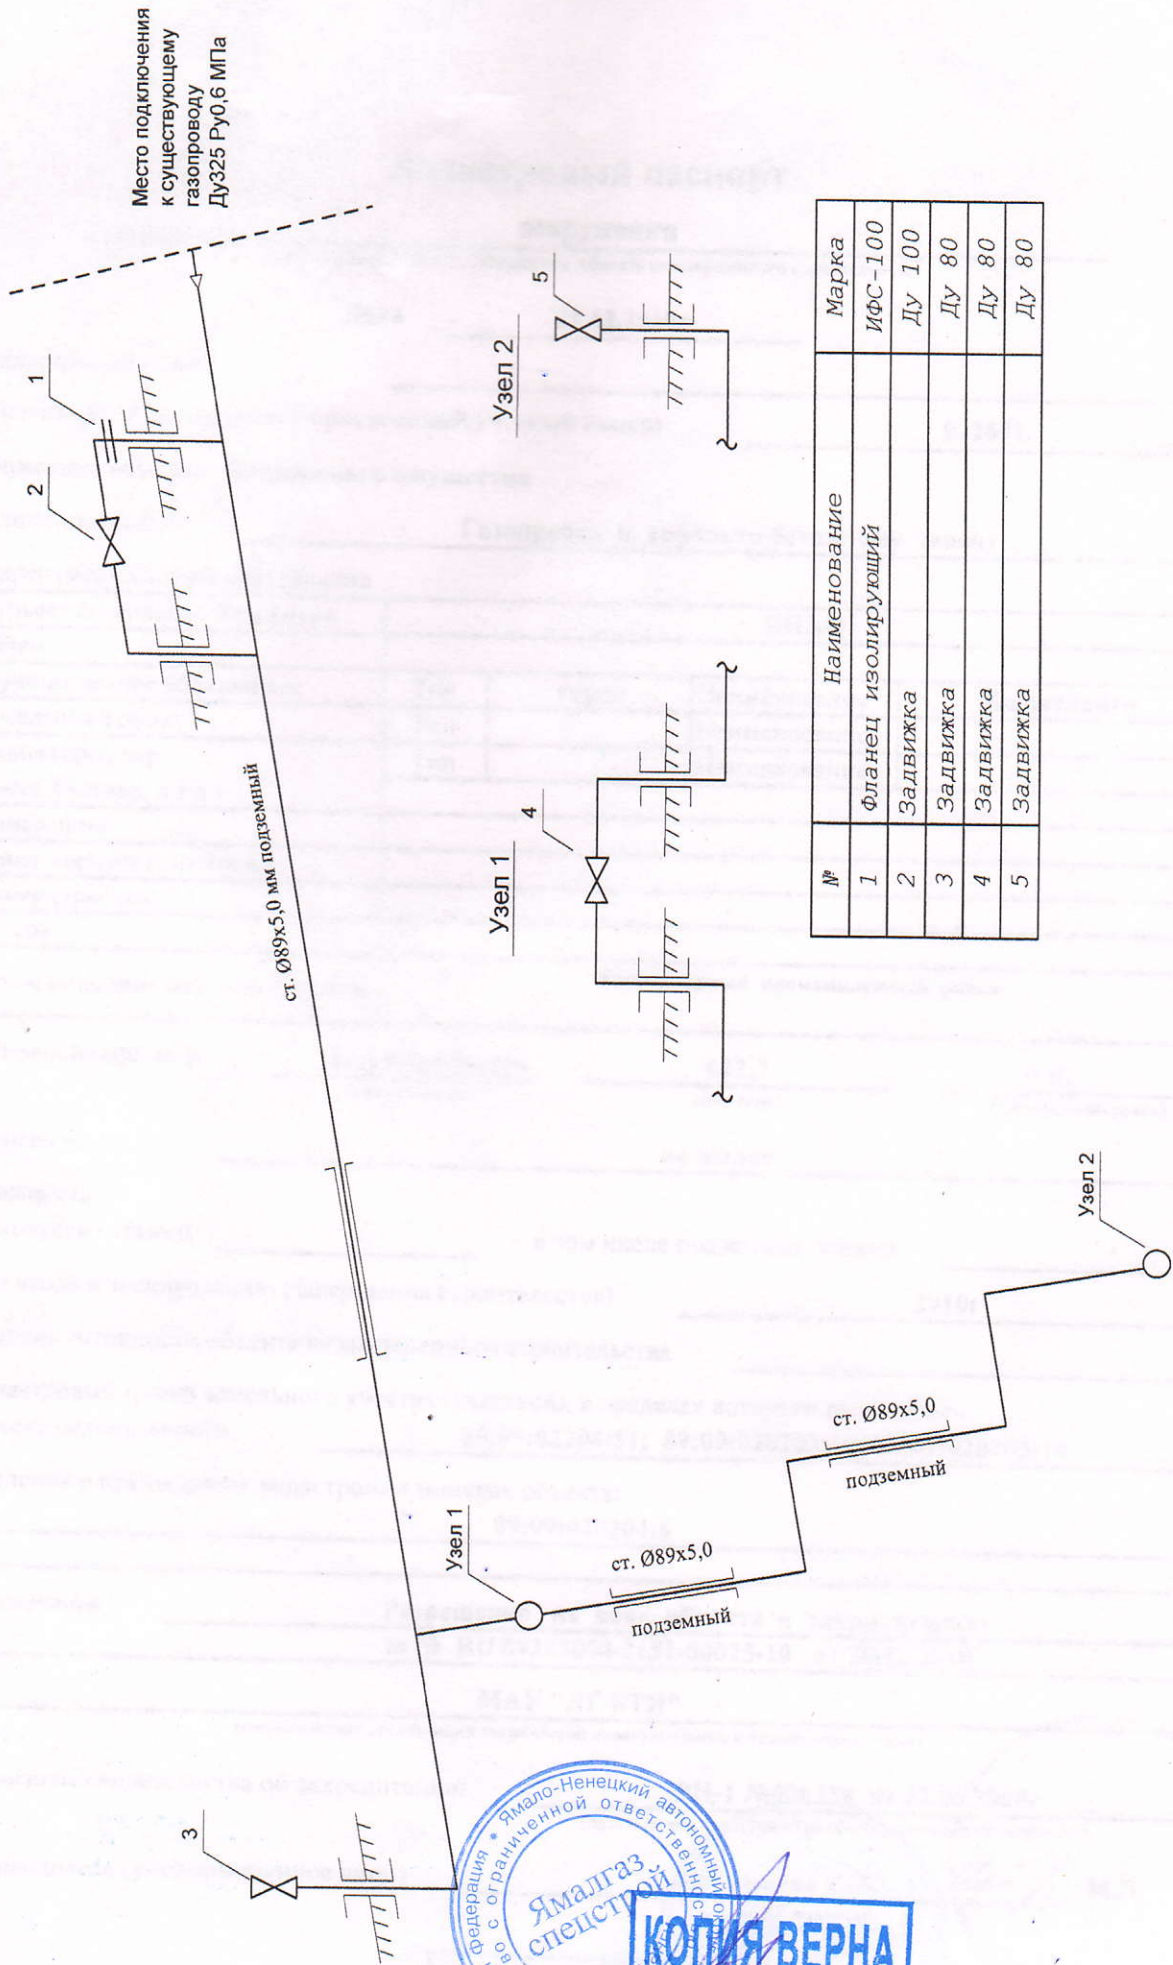

**КОПИЯ ВЕРНА**

Составил:  
ответственный за газовое хозяйство

Е.П. Астафьев