

Выписка из Единого государственного реестра недвижимости об основных характеристиках и зарегистрированных правах на объект недвижимости


Сведения об основных характеристиках объекта недвижимости

На основании запроса от 24.08.2021, поступившего на рассмотрение 24.08.2021, сообщаем, что согласно записям Единого государственного реестра недвижимости:

Раздел 1 Лист 1

Помещение		
Вид объекта недвижимости		
Лист № 1 раздела 1	Всего листов раздела 1: 1	Всего разделов: 3
24.08.2021 г. № КУВИ-002/2021-110892424		Всего листов выписки: 4
Кадастровый номер:	50:07:0030307.891	

Номер кадастрового квартала:	50:07:0030307	
Дата присвоения кадастрового номера:	18.11.2019	
Ранее присвоенный государственный учетный номер:	данные отсутствуют	
Местоположение:	Российская Федерация, Московская область, Волоколамский муниципальный район, городское поселение Волоколамск, город Волоколамск, улица Пороховая, д. 20, кв. 63	
Площадь, м2:	56.7	
Назначение:	Жилое помещение	
Наименование:	данные отсутствуют	
Номер, тип этажа, на котором расположено помещение, машино-место	Этаж № 7	
Вид жилого помещения:	Квартира	
Кадастровая стоимость, руб.:	2543099.9	
Кадастровые номера иных объектов недвижимости, в пределах которых расположен объект недвижимости:	50:07:0030307.828	
Виды разрешенного использования:	данные отсутствуют	
Сведения об отнесении жилого помещения к определенному виду жилых помещений специализированного жилищного фонда, к жилью помещений наемного дома социального использования или наемного дома коммерческого использования:	данные отсутствуют	
Статус записи об объекте недвижимости:	Сведения об объекте недвижимости имеют статус "актуальные"	
Особые отметки:	данные отсутствуют	
Получатель выписки:	Невейкова Елена Николаевна, действующий (ая) на основании документа "Доверенность" от имени заявителя Столбова Василия Антольевича	

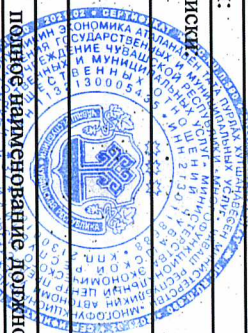

полное наименование должности

ДОКУМЕНТ ПОДПИСАН  
ЭЛЕКТРОННОЙ ПОДПИСЬЮ

инициалы, фамилия

26 АВГ 2021

Симонова Е. И.

Сертификат: 99767571357.4 МП  
Владелец: Росреестр  
Действителен: с 23.03.2021 по 23.06.2022



Выписка из Единого государственного реестра недвижимости об основных характеристиках и зарегистрированных правах на объект недвижимости

Сведения о зарегистрированных правах

Помещение	
вид объекта недвижимости	
Лист № 1 раздела 2	Всего листов раздела 2: 1
Лист № 1 раздела 2	Всего разделов: 3
Лист № 1 раздела 2	Всего листов выписки: 4
24.08.2021г. № КУВИ-002/2021-110892424	
Кадастровый номер: 50:07:0030307:891	

1	1.1	Правообладатель (правообладатели):	ОБЩЕСТВО С ОГРАНИЧЕННОЙ ОТВЕТСТВЕННОСТЬЮ КОММЕРЧЕСКИЙ БАНК "МЕГАПОЛИС", ИНН: 2126003130, ОГРН: 1022100000317
2	2.1	Вид, номер, дата и время государственной регистрации права:	Собственность 50:07:0030307:891-50/111/2020-1 22.09.2020 09:56:27
4	4.1	Сведения об осуществлении государственной регистрации сделки, права, ограничения права без необходимого в силу закона согласия третьего лица, органа:	данные отсутствуют
5		Ограничение прав и обременение объекта недвижимости:	не зарегистрировано
6		Заявленные в судебном порядке права требования:	данные отсутствуют
7		Сведения о возражении в отношении зарегистрированного права:	данные отсутствуют
8		Сведения о наличии решения об изъятии объекта недвижимости для государственных и муниципальных нужд:	данные отсутствуют
9		Сведения о невозможности государственной регистрации без личного участия правообладателя или его законного представителя:	данные отсутствуют
10		Правопритязания и сведения о наличии поступивших, но не рассмотренных заявлений о проведении государственной регистрации права (перехода, прекращения права), ограничения права или обременения объекта недвижимости, сделки в отношении объекта недвижимости:	отсутствуют



26 АУГ 2021  
САМСОНОВА Е Н

полное наименование должности	
ДОКУМЕНТ ПОДПИСАН	инициалы, фамилия
ЭЛЕКТРОННОЙ ПОДПИСЬЮ	
СВЕДЕНИЯ О СЕРТИФИКАТЕ ЭП	
Сертификат: 89767757135748445151571138178345926050 МД Владелец: Госреестр Действителен: с 23.03.2021 по 23.06.2022	



Выписка из Единого государственного реестра недвижимости об основных характеристиках и зарегистрированных правах на объект недвижимости

План расположения помещения, машино-места на этаже (плане этажа)

Помещение

Вид объекта недвижимости

Лист № 1 раздела 5	Всего листов раздела 5: 2	Всего разделов: 3	Всего листов выписки: 4
--------------------	---------------------------	-------------------	-------------------------

24.08.2021г. № КУВН-002/2021-110892424

Кадастровый номер: 50:07:0030307:891


Номер этажа (этажей): 7

План этажа многоквартирного дома

Квартира 63




Подажный план  
Масштаб 1:200

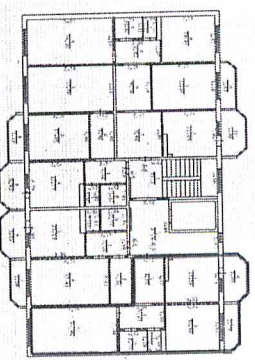

- Основные обозначения:
- стена с окном и дверью
  - перегородка
  - лестница
  - площадь помещения
  - граница помещения

Масштаб 1

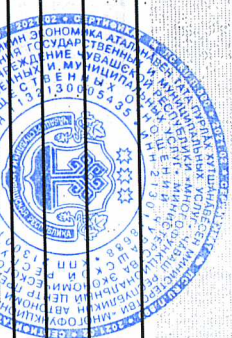

Полное наименование должности

ДОКУМЕНТ ПОДПИСАН

ЭЛЕКТРОННОЙ ПОДПИСЬЮ

СВЕТЛЕНА О СЕРТИФИКАТЕ ЭП

инициалы, фамилия

САМСОНОВА Е И

26 АВГ 2022

Сертификат: 997677571357  
 Владелец: Росреестр  
 Действителен: с 23.03.2021 по 23.06.2022



Помещение

ВИД ОБЪЕКТА НЕДВИЖИМОСТИ

Всего листов выписки: 4

Всего разделов: 3


Всего листов раздела 5: 2

Лист № 2 раздела 5

Номер этажа (этажей): 7

24.08.2021г. № КУВИ-002/2021-110892424

Кадастровый номер: 50:07:0030307:891

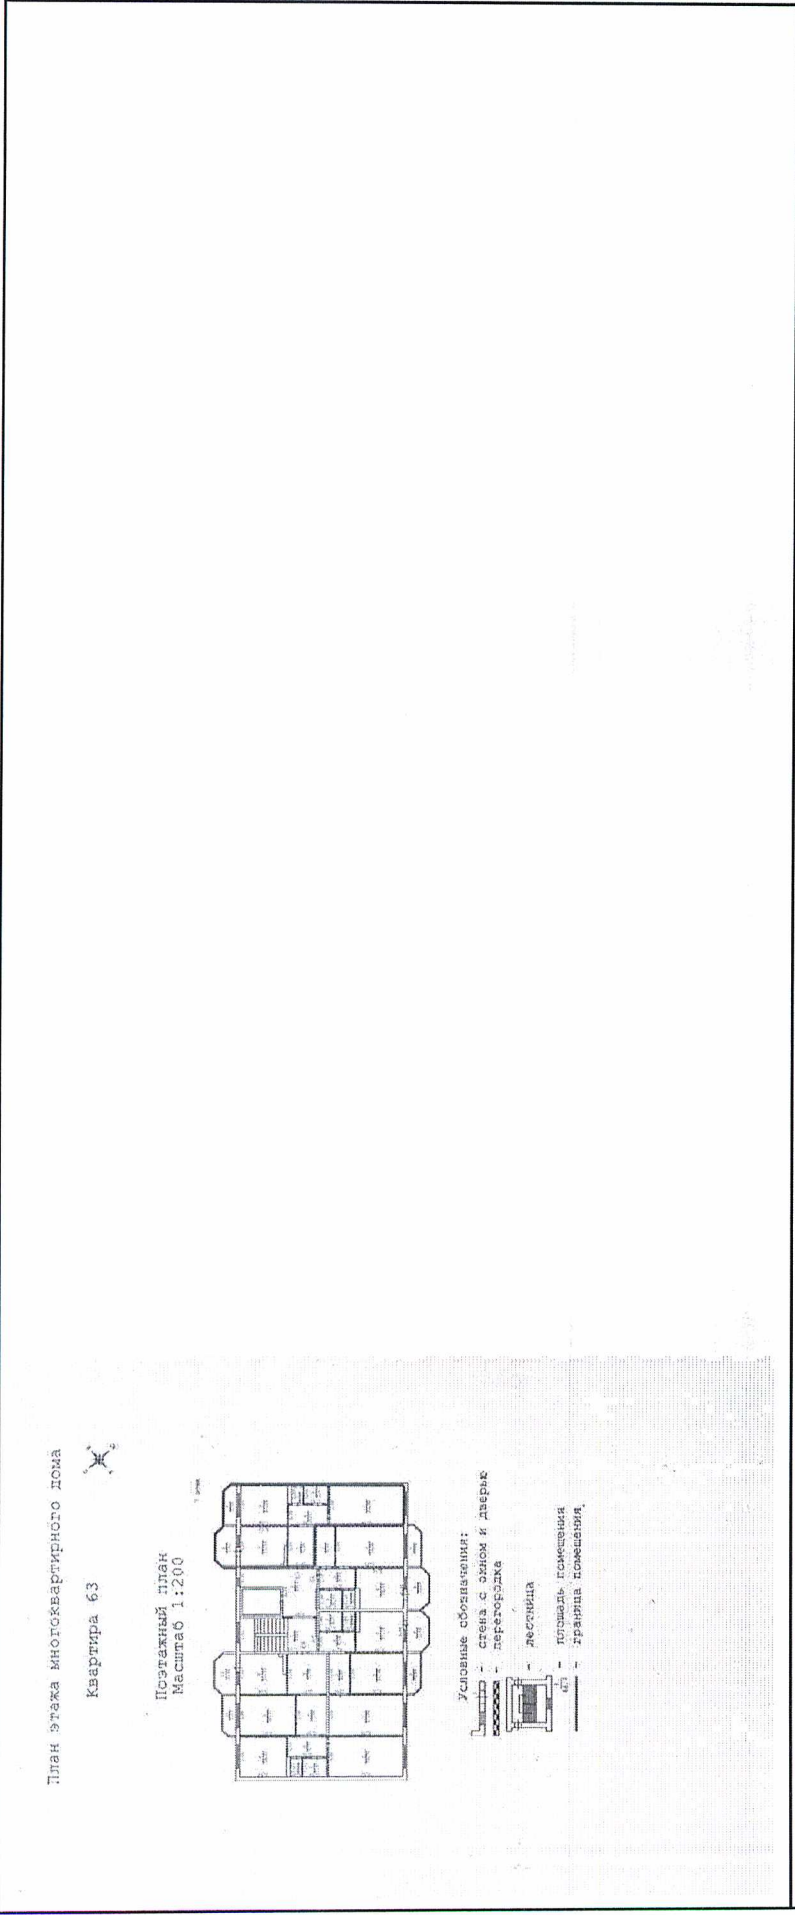

Масштаб 1



26 APR 2021  
 САМСОНОВА Е И

ДОКУМЕНТ ПОДПИСАН	
ЭЛЕКТРОННОЙ ПОДПИСЬЮ	
СВЕДЕНИЯ О СЕРТИФИКАТЕ ЭП	
ПОЛНОЕ НАИМЕНОВАНИЕ ДОЛЖНОСТИ	
ИНИЦИАЛЫ, ФАМИЛИЯ	
Сертификат: 9976775713574884515711381783445926050	
Владелец: Росреестр	
Действителен: с 23.03.2021 по 23.06.2022	