

Выписка из Единого государственного реестра недвижимости об основных характеристиках и зарегистрированных правах на объект недвижимости

Сведения об основных характеристиках объекта недвижимости

На основании запроса от 24.08.2021, поступившего на рассмотрение 24.08.2021, сообщаем, что согласно записям Единого государственного реестра недвижимости:

Лист 1 Лист 1

Помещение			
Вид объекта недвижимости			
Лист № 1 раздела 1	Всего листов раздела 1. 1	Всего разделов: 3	Всего листов выписки: 4
24.08.2021г. № КУВИ-002/2021-110896092			
Кадастровый номер: 50:07:0030307:921			

Номер кадастрового квартала:	50:07:0030307
Дата присвоения кадастрового номера:	18.11.2019
Ранее присвоенный государственный учетный номер:	Данные отсутствуют
Местоположение:	Российская Федерация, Московская область, Волоколамский муниципальный район, городское поселение Волоколамск, город Волоколамск, улица Пороховская, д. 20, кв. 93
Площадь, м2:	79,9
Назначение:	Жилое помещение
Наименование:	Данные отсутствуют
Номер, тип этажа, на котором расположено помещение, машино-место	Этаж № 5
Вид жилого помещения:	Квартира
Кадастровая стоимость, руб.:	3399881,63
Кадастровые номера иных объектов недвижимости, в пределах которых расположен объект недвижимости:	50:07:0030307:828
Виды разрешенного использования:	Данные отсутствуют
Сведения об отнесении жилого помещения к определенному виду жилых помещений специализированного жилищного фонда, к жилью помещений наемного дома социального использования или наемного дома коммерческого использования:	Данные отсутствуют
Статус записи об объекте недвижимости:	Сведения об объекте недвижимости имеют статус "актуальные"
Особые отметки:	Данные отсутствуют
Получатель выписки:	Невойкова Елена Николаевна, действующий(ая) на основании документа "Доверенность" от имени заявителя Столбова Василия Анаольевича



Документ подписан  
Электронной подписью  
Сведения о сертификате ЭП  
Сертификат: 9976775713574863515711381783443928050  
Владелец: Росреестр  
Действителен: с 23.03.2021 по 23.06.2022


Инициалы, фамилия  
Сидорова Е

Выписка из Единого государственного реестра недвижимости об основных характеристиках и зарегистрированных правах на объект недвижимости

Сведения о зарегистрированных правах

Помещение	
вид объекта недвижимости	
Лист № 1 раздела 2	Всего листов раздела 2: 1
Лист № 1 раздела 2	Всего разделов: 3
Лист № 1 раздела 2	Всего листов выписки: 4
24.08.2021 г. № КУВИ-002/2021-110896092	
Кадастровый номер: 50:07:0030307:921	

1	Правообладатель (правообладатели):	1.1	ОБЩЕСТВО С ОГРАНИЧЕННОЙ ОТВЕТСТВЕННОСТЬЮ КОММЕРЧЕСКИЙ БАНК "МЕГАПОЛИС", ИНН: 2126003130, ОГРН: 1022100000317
2	Вид, номер, дата и время государственной регистрации права:	2.1	Собственность 50:07:0030307:921-50/130/2020-1 24.07.2020 10:41:33
4	Сведения об осуществлении государственной регистрации сделки, права, ограничения права без необходимого в силу закона согласия третьего лица, органа:	4.1	данные отсутствуют
5	Ограничение прав и обременение объекта недвижимости:		не зарегистрировано
6	Заявленные в судебном порядке права требования:		данные отсутствуют
7	Сведения о возражении в отношении зарегистрированного права:		данные отсутствуют
8	Сведения о наличии решения об изъятии объекта недвижимости для государственных и муниципальных нужд:		данные отсутствуют
9	Сведения о невозможности государственной регистрации без личного участия правообладателя или его законного представителя:		данные отсутствуют
10	Правопритязания и сведения о наличии поступивших, но не рассмотренных заявлений о проведении государственной регистрации права (перехода, прекращения права), ограничения права или обременения объекта недвижимости, сделки в отношении объекта недвижимости:		отсутствуют

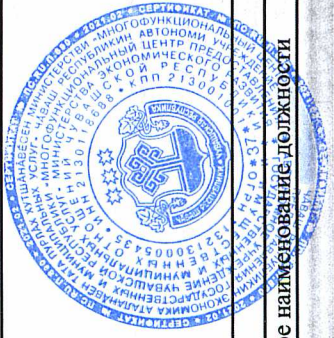

26 АВГ 2021  
САМСОНОВА Е И

**ДОКУМЕНТ ПОДПИСАН ЭЛЕКТРОННОЙ ПОДПИСЬЮ**

СВЕДЕНИЯ О СЕРТИФИКАТЕ ЭП

Сертификат: 99767757135744885515711381783445926050  
 Владелец: Росреестр  
 Действителен с 23.03.2021 по 23.06.2022

полное наименование должности

инициалы, фамилия

Выписка из Единого государственного реестра недвижимости об основных характеристиках и зарегистрированных правах на объект недвижимости

План расположения помещения, машино-места на этаже (плане этажа)

Помещение

Вид объекта недвижимости

Лист № 1 раздела 5

Всего листов раздела 5: 2

Всего разделов: 3

Всего листов выписки: 4

24.08.2021г. № КУВИ-002/2021-110896092

Кадастровый номер: 50:07:0030307.921



Номер этажа (этажей): 5

План этажа многоквартирного дома


Квартира 93



Помещный план  
Масштаб 1:200

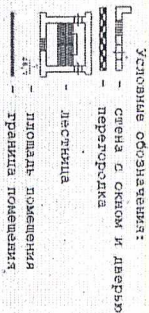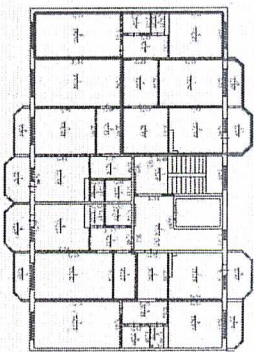

Масштаб 1

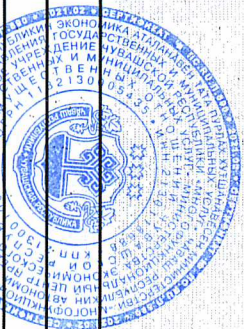

ПОЛНОЕ НАИМЕНОВАНИЕ ДОЛЖНОСТИ

ДОКУМЕНТ ПОДПИСАН  
ЭЛЕКТРОННОЙ ПОДПИСЬЮ

СВЕДЕНИЯ О СЕРТИФИКАТЕ ЭП


инициалы, фамилия

Самсонова Е


20 Август 2021

Сертификат: 99767757135748685515711381783445926050  
Виджет: Росреестр  
Действителен: с 23.03.2021 по 23.06.2022

Помещение		
ВИД ОБЪЕКТА НЕДВИЖИМОСТИ		
Лист № 2 раздела 5	Всего листов раздела 5: 2	Всего разделов: 3
24.08.2021г. № КУВИ-002/2021-110896092		Всего листов выписки: 4
Кадастровый номер: 50:07:0030307:921		
Номер этажа (этажей): 5		

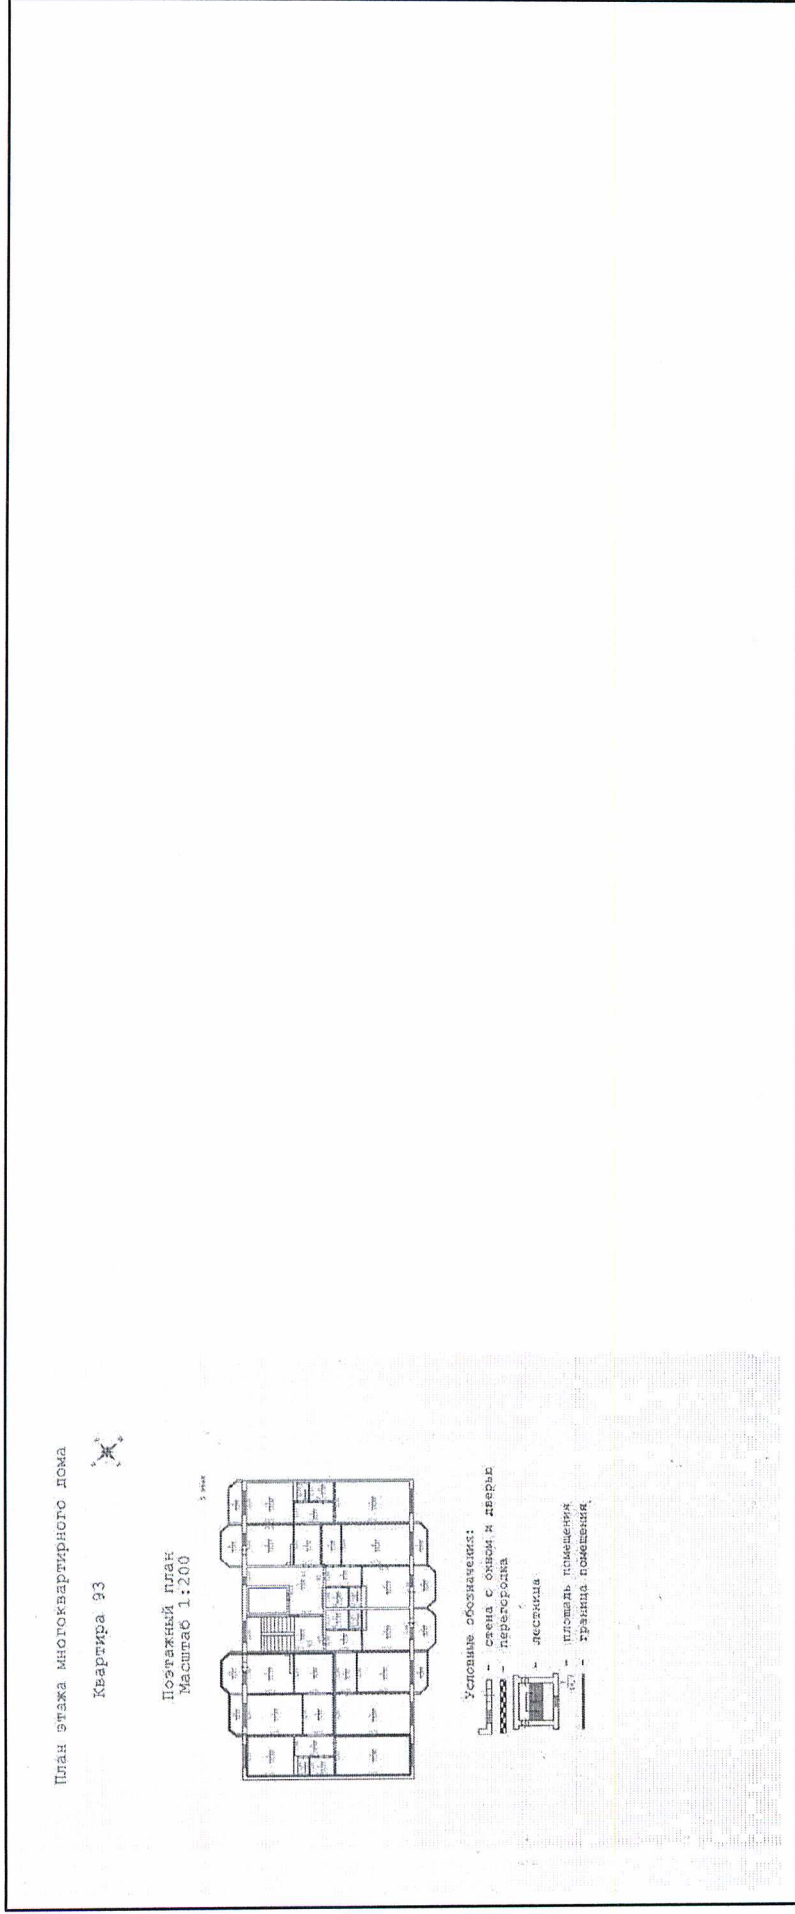

Масштаб 1

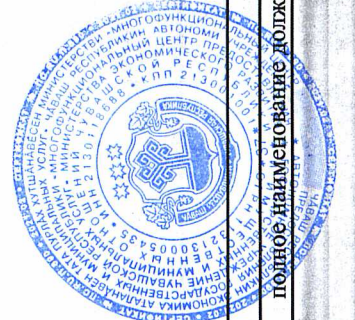

26 АРТ 2021

САМСОНОВА Е Н

ПОЛНОЕ НАИМЕНОВАНИЕ ДОЛЖНОСТИ	
ДОКУМЕНТ ПОДПИСАН ЭЛЕКТРОННОЙ ПОДПИСЬЮ	
СВЕДЕНИЯ О СЕРТИФИКАТЕ ЭП	
Сертификат: 9976775713574885515711381783445926050 Владелец: Росреестр Действителен: с 23.03.2021 по 23.06.2022	
инициалы, фамилия	