

Выписка из Единого государственного реестра недвижимости об основных характеристиках и зарегистрированных правах на объект недвижимости

Сведения об основных характеристиках объекта недвижимости

На основании запроса от 24.08.2021, поступившего на рассмотрение 24.08.2021, сообщаем, что согласно записям Единого государственного реестра недвижимости:

Раздел 1 Лист 1

Помещение			
Вид объекта недвижимости			
Лист № 1 раздела 1	Всего листов раздела 1: 1	Всего разделов: 3	Всего листов выписки: 4
24.08.2021г. № КУВИ-002/2021-110893845			
Кадастровый номер:	50:07:0030307:855		

Номер кадастрового квартала:	50:07:0030307		
Дата присвоения кадастрового номера:	18.11.2019		
Ранее присвоенный государственный учетный номер:	Данные отсутствуют		
Местоположение:	Российская Федерация, Московская область, Волоколамский муниципальный район, городское поселение Волоколамск, город Волоколамск, улица Пороховская, д. 20, кв. 27		
Площадь, м2:	79,9		
Назначение:	Жилое помещение		
Наименование:	Данные отсутствуют		
Номер, тип этажа, на котором расположено помещение, машино-место	Этаж № 7		
Вид жилого помещения:	Квартира		
Кадастровая стоимость, руб.:	3399881,63		
Кадастровые номера иных объектов недвижимости, в пределах которых расположен объект недвижимости:	50:07:0030307:828		
Виды разрешенного использования:	Данные отсутствуют		
Сведения об отнесении жилого помещения к определенному виду жилых помещений специализированного жилищного фонда, к жилым помещениям наемного дома социального использования или наемного дома коммерческого использования:	Данные отсутствуют		
Статус записи об объекте недвижимости:	Сведения об объекте недвижимости имеют статус "актуальные"		
Особые отметки:	Данные отсутствуют		
Получатель выписки:	Невейкова Елена Николаевна, действующий(ая) на основании документа "Доверенность" от имени заявителя Столбова Василия Анатольевича		

ПОДПИСИ И НАИМЕНОВАНИЕ ДОЛЖНОСТИ	
ДОКУМЕНТ ПОДПИСАН	ИННИЦИАЛЫ, ФАМИЛИЯ
ЭЛЕКТРОННОЙ ПОДПИСЬЮ	
СВЕДЕНИЯ О СЕРТИФИКАТЕ ЭП	



Сертификат: 997677571357
Выдатель: Росреестр
Действителен: с 23.03.2021 по 23.06.2022

26 АПР 2021
САНСОН

Выписка из Единого государственного реестра недвижимости об основных характеристиках и зарегистрированных правах на объект недвижимости
Сведения о зарегистрированных правах

Помещение	
вид объекта недвижимости	
Лист № 1 раздела 2	Всего листов раздела 2: 1
Всего листов выписки: 4	Всего разделов: 3
24.08.2021 г. № КУВИ-002/2021-110893845	
Кадастровый номер: 50:07:0030307:855	

1	Правообладатель (правообладатели):	1.1	ОБЩЕСТВО С ОГРАНИЧЕННОЙ ОТВЕТСТВЕННОСТЬЮ КОММЕРЧЕСКИЙ БАНК "МЕГАПОЛИС", ИНН: 2126003130, ОГРН: 1022100000317
2	Вид, номер, дата и время государственной регистрации права:	2.1	Собственность 50:07:0030307:855-50/130/2020-1 24.07.2020 10:20:53
4	Сведения об осуществлении государственной регистрации права без ограничения права без необходимого в силу закона согласия третьего лица, органа:	4.1	данные отсутствуют
5	Ограничение прав и обременение объекта недвижимости:		не зарегистрировано
6	Заявленные в судебном порядке права требования:		данные отсутствуют
7	Сведения о возражении в отношении зарегистрированного права:		данные отсутствуют
8	Сведения о наличии решения об изъятии объекта недвижимости для государственных и муниципальных нужд:		данные отсутствуют
9	Сведения о невозможности государственной регистрации без личного участия правообладателя или его законного представителя:		данные отсутствуют
10	Правопритязания и сведения о наличии поступивших, но не рассмотренных заявлений о проведении государственной регистрации права (перехода, прекращения права), ограничения права или обременения объекта недвижимости, сделки в отношении объекта недвижимости:		отсутствуют



26 APR 2021
САМСОНОВА Е Н

полное наименование должности	
ДОКУМЕНТ ПОДПИСАН ЭЛЕКТРОННОЙ ПОДПИСЬЮ	
СВЕДЕНИЯ О СЕРТИФИКАТЕ ЭП	
Сертификат: 99767757135744885515711381783445926050 Владелец: Росреестр Действителен: с 23.03.2021 по 23.06.2022	
инициалы, фамилия	

Выписка из Единого государственного реестра недвижимости об основных характеристиках и зарегистрированных правах на объект недвижимости
План расположения помещения, машино-места на этаже (плане этажа)

Помещение

Вид объекта недвижимости

Лист № 1 раздела 5

Всего листов раздела 5: 2

Всего разделов: 3

Всего листов выписки: 4

24.08.2021г. № КУВИ-002/2021-110893845

Кадастровый номер: 50:07:0030307:855


Номер этажа (этажей): 7

План этажа многоквартирного дома

Квартира 27



Поставный план
Масштаб 1:200

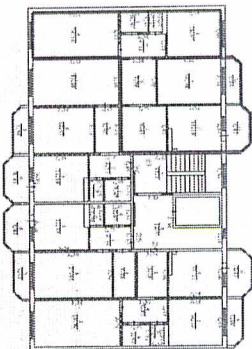

Условные обозначения:

- стена с окном и дверью
- перегородка
- лестница
- площадь помещения
- граница помещения

Масштаб 1



Полное наименование должности

ДОКУМЕНТ ПОДПИСАН
ЭЛЕКТРОННОЙ ПОДПИСЬЮ

СВЕДЕНИЯ О СЕРТИФИКАТЕ ЭП

инициалы, фамилия

Сертификат: 9976775713574
Владелец: Росреестр
Действителен: с 23.03.2021 по 23.06.2022

26 АВГ 2021
Самсонова


Помещение

вид объекта недвижимости


Лист № 2 раздела 5 Всего листов раздела 5: 2 Всего разделов: 3 Всего листов выписки: 4

24.08.2021г. № КУВИ-002/2021-110893845

Кадастровый номер: 50:07:0030307:855 Номер этажа (этажей): 7

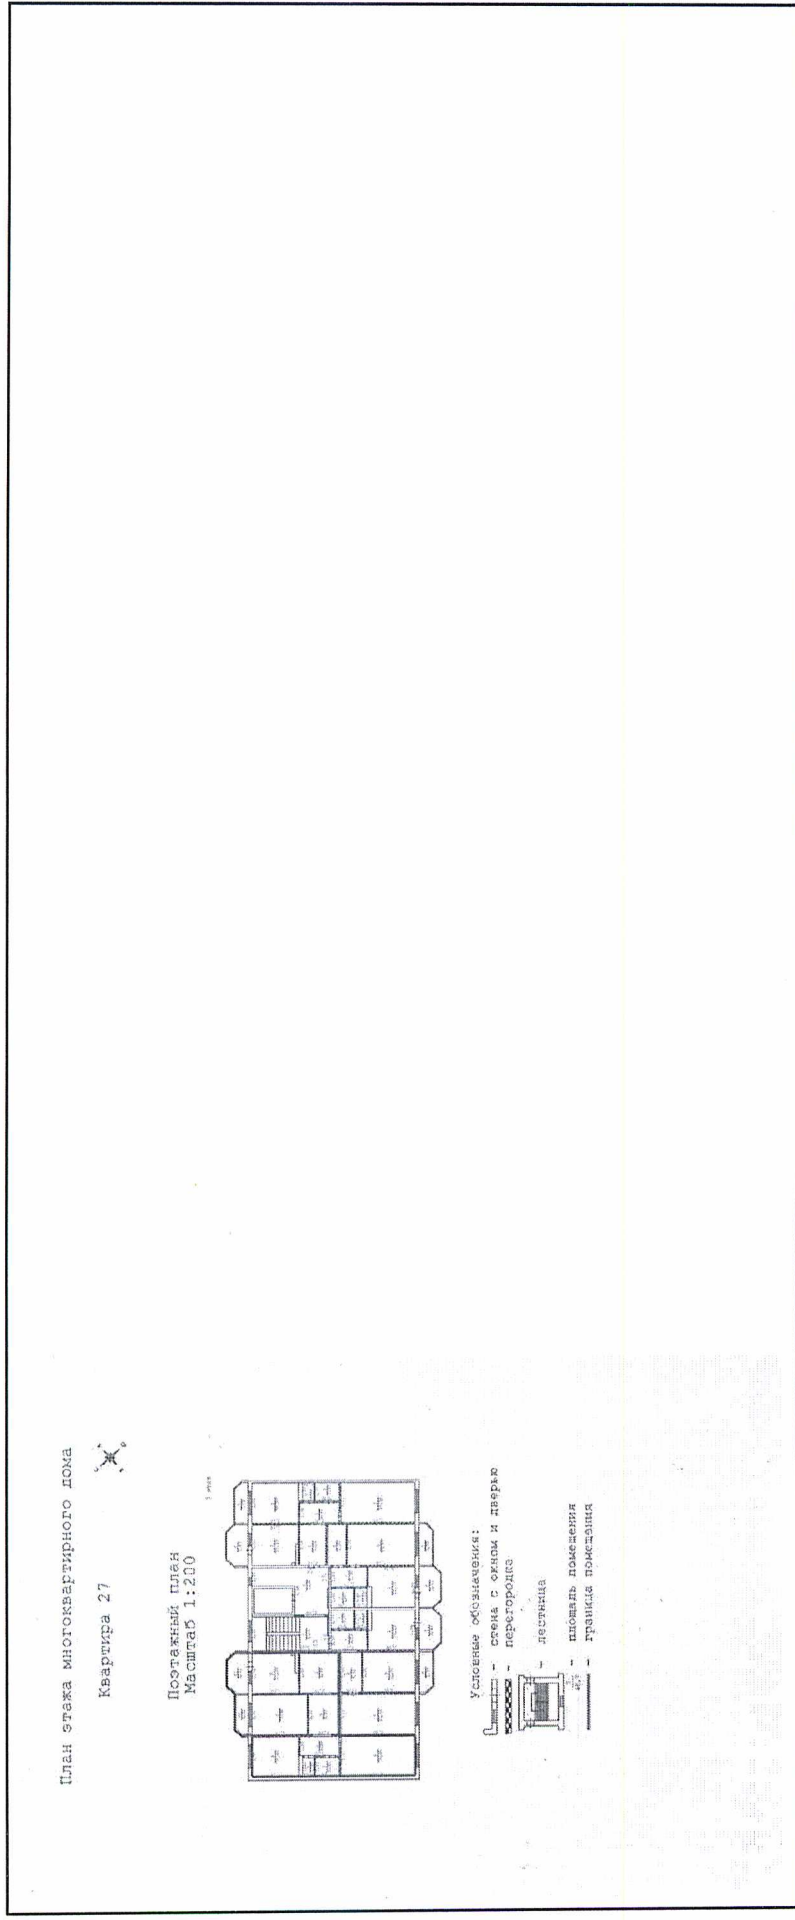

Масштаб 1

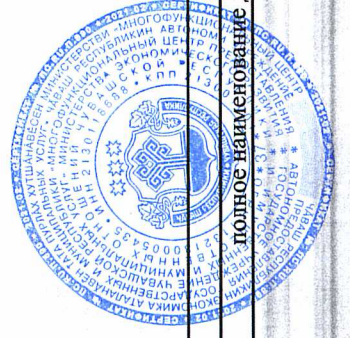

26 АВГ 2021
 САМСОНОВА Е И

ПОЛНОЕ НАИМЕНОВАНИЕ ДОЛЖНОСТИ	
ДОКУМЕНТ ПОДПИСАН	инициалы, фамилия
ЭЛЕКТРОННОЙ ПОДПИСЬЮ	
СВЕДЕНИЯ О СЕРТИФИКАТЕ ЭП	
Сертификат: 99767757135744885515711381783445926050 Владелец: Росреестр Действителен: с 23.03.2021 по 23.06.2022	