

Выписка из Единого государственного реестра недвижимости об основных характеристиках и зарегистрированных правах на объект недвижимости

Сведения об основных характеристиках объекта недвижимости

В Единый государственный реестр недвижимости внесены следующие сведения:

Раздел 1 Лист 1

Объект незавершенного строительства			
Вид объекта недвижимости			
Лист № 1 раздела 1	Всего листов раздела 1: 1	Всего разделов: 3	Всего листов выписки: 3
19.10.2021г.			
Кадастровый номер:	67:27:0011510:59		
Номер кадастрового квартала:	67:27:0011510		
Дата присвоения кадастрового номера:	21.02.2013		
Ранее присвоенный государственный учетный номер:	Инвентарный номер 17822; Условный номер 67-67-01/199/2012-330		
Адрес:	Российская Федерация, Смоленская область, г.Смоленск, Витебское шоссе		
Площадь, м2:	данные отсутствуют		
Степень готовности объекта незавершенного строительства, %:	53		
Основная характеристика объекта незавершенного строительства и ее проектируемое значение:	тип	значение	единица измерения
	площадь застройки	121.6	в квадратных метрах
Проектируемое назначение:	объект незавершенного строительства		
Кадастровая стоимость, руб.:	7902.36		
Кадастровые номера иных объектов недвижимости, в пределах которых расположен объект недвижимости:	67:27:0011510:52, 67:27:0011510:43		
Виды разрешенного использования:	данные отсутствуют		
Статус записи об объекте недвижимости:	Сведения об объекте недвижимости имеют статус "актуальные, ранее учтенные"		
Особые отметки:	данные отсутствуют		
Получатель выписки:	Сапегина Диана Анатольевна (представитель правообладателя), Правообладатель: от имени заявителя ОАО Смоленский банк, 6732013898		



Г.А. СПЕЦИАЛИСТ-ЭКСПЕРТ

ЗАПЕВА Н.В.

полное наименование должности

подпись

инициаль, фамилия

М.П.

Лист № 1 раздела 2

Всего листов раздела 2: 1

Всего разделов: 3

Всего листов выписки: 3

19.10.2021г.

Кадастровый номер: 67:27:0011510:59

1	Правообладатель (правообладатели):	1.1	ОТКРЫТОЕ АКЦИОНЕРНОЕ ОБЩЕСТВО "СМОЛЕНСКИЙ БАНК", ИНН: 6732013898, ОГРН: 1126700000558
2	Вид, номер, дата и время государственной регистрации права:	2.1	Собственность 67:27:0011510:59-67/056/2021-14 19.10.2021 14:05:11
3	Документы-основания	3.1	Акт о передаче нерезализованного имущества должника выскателю, выдан 15.10.2020 Постановление о передаче нерезализованного в принудительном порядке имущества должника выскателю, выдан 07.10.2020
4	Сведения об осуществлении государственной регистрации сделки, права, ограничения права без необходимого в силу закона согласия третьего лица, органа:	4.1	данные отсутствуют
5	Ограничение прав и обременение объекта недвижимости:		не зарегистрировано
6	Заявленные в судебном порядке права требования:		данные отсутствуют
7	Сведения о возращении в отношении зарегистрированного права:		данные отсутствуют
8	Сведения о наличии решения об изъятии объекта недвижимости для государственных и муниципальных нужд:		данные отсутствуют
9	Сведения о невозможности государственной регистрации без личного участия правообладателя или его законного представителя:		данные отсутствуют
10	Правопритязания и сведения о наличии поступивших, но не рассмотренных заявлений о проведении государственной регистрации права (перехода, прекращения права), ограничения права или обременения объекта недвижимости, сделки в отношении объекта недвижимости:		отсутствуют

полное наименование должности

подпись

инициалы, фамилия

С.Я. СПЕЦИАЛИСТ-ЭКСПЕРТ
ЗАПЦЕВА Н.В.

Объект незавершенного строительства


Вид объекта недвижимости

Лист № 1 раздела 4 Всего листов раздела 4: 1 Всего разделов: 3 Всего листов выписки: 3

19.10.2021г.

Кадастровый номер: 67:27:0011510:59

Схема расположения объекта недвижимости (части объекта недвижимости) на земельном участке(ах)

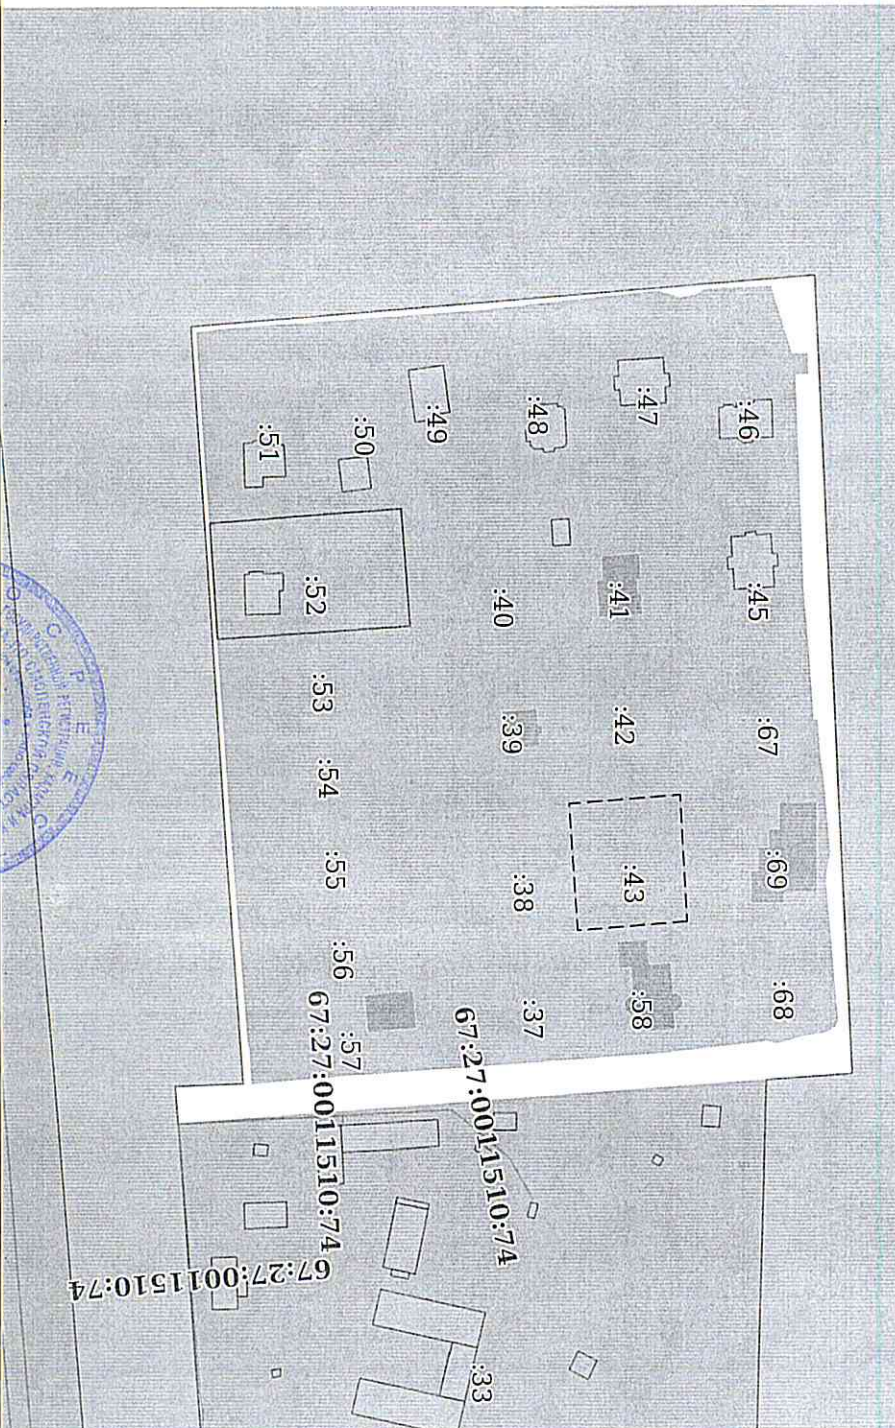

Масштаб 1:2000

Условные обозначения:

И.И. СПЕЦИАЛИСТ-ЭКСПЕРТ

УАНЦЕВА Д.В.

полное наименование Должности

подпись

инициалы, фамилия

