

КАДАСТРОВЫЙ ПАСПОРТ

здания, сооружения, объекта незавершенного строительства

Лист № 1, всего листов 2

Здания

Дата 11 марта 2012 г.

Кадастровый номер _____

Инвентарный номер (ранее присвоенный учетный номер) 98 401:9 000046791/11

1. Описание объекта недвижимого имущества

1.1. Наименование жилой дом

1.2. Адрес (местоположение) _____

Субъект Российской Федерации	Республика Саха (Якутия)	
Район		
Муниципальное образование	тип	Городской округ
	наименование	"Город Якутск"
Населенный пункт	тип	город
	наименование	Якутск
Улица (проспект, переулок и т.д.)	тип	улица
	наименование	Новая
Номер дома	28/2	
Номер корпуса		
Номер строения		
Литера	А	
Иное описание местоположения	мкр.Марха	

1.3. Основная характеристика: Общая площадь 87,6 кв.м.
(тип) (значение) (единица измерения)

1.4. Назначение: жилое

1.5. Этажность: _____

количество этажей 2, количество подземных этажей _____

1.6. Год ввода в эксплуатацию (завершения строительства) 2011

1.7. Кадастровый номер земельного участка (участков), в пределах которого расположен объект недвижимого имущества 14:35:108001:7351

1.8. Предыдущие кадастровые (условные) номера объекта недвижимого имущества: _____

1.9. Примечание: _____

1.10. ФГУП Ростехинвентаризация-Федеральное БТИ (свидетельство об аккредитации на осуществление технического учета и технической инвентаризации объектов капитального строительства на территории Республики Саха (Якутия) от 05.02.2008г. №24 серия РН-I №000243)

(наименование органа или организации)

Директор филиала ФГУП
"Ростехинвентаризация-Федеральное БТИ" по РС (Я)
(полное наименование должности)


(подпись)

П.С.Иванов
(инициалы, фамилия)

М.П.

кадастровый паспорт

здания


(вид объекта недвижимого имущества)

Лист № 2 , всего листов 2

Кадастровый номер _____

Инвентарный номер (ранее присвоенный учетный номер) 98 401:9 000046791/11

2. Ситуационный план объекта недвижимого имущества

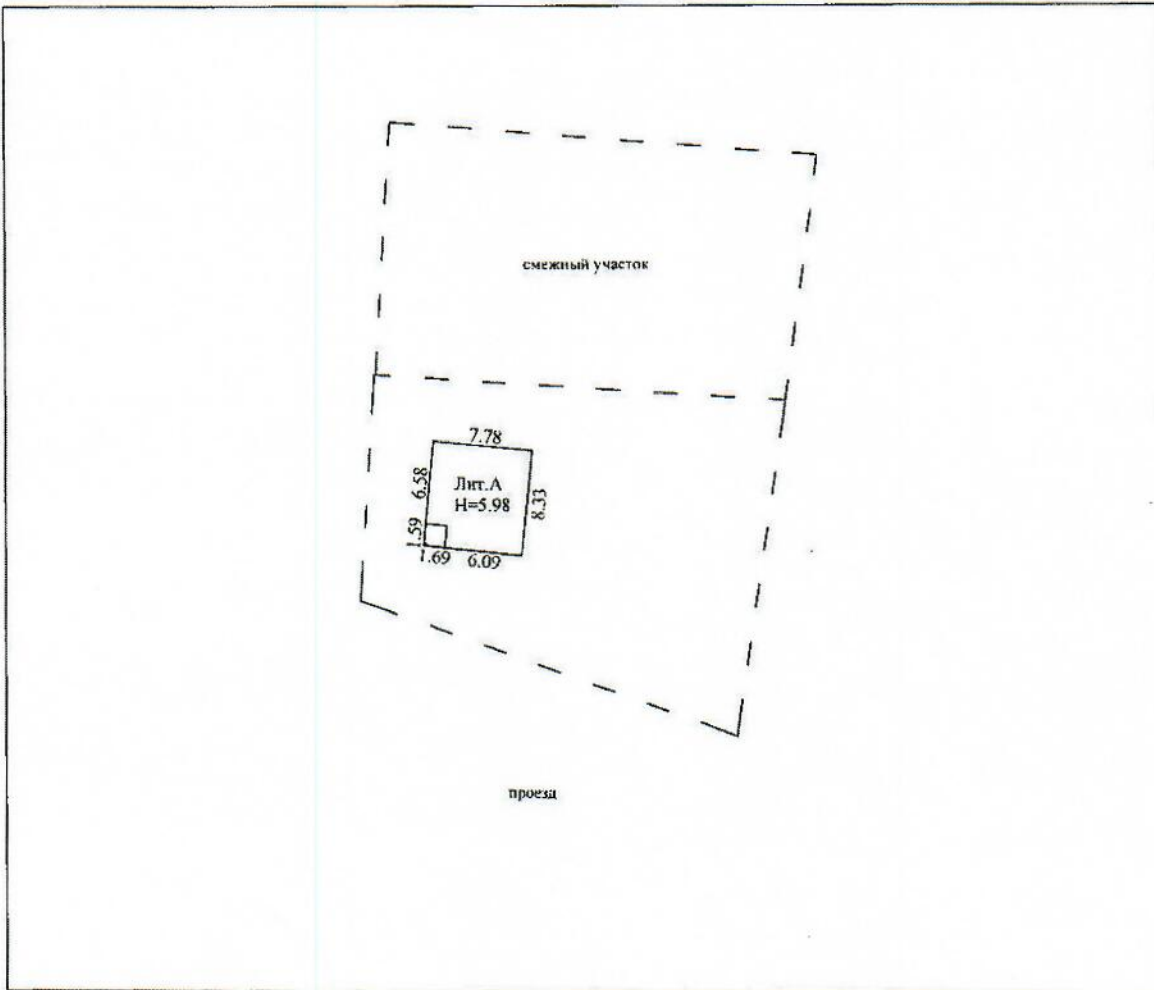

Масштаб 1:500

Директор филиала ФГУП "Ростехинвентаризация-
Федеральное БТИ" по РС (Я)

И.И.
(подпись)

М.П.

Иванов П.С.

(Ф.И.О.)