

Выписка из Единого государственного реестра недвижимости об основных характеристиках и зарегистрированных правах на объект недвижимости

Сведения об основных характеристиках объекта недвижимости

В Единый государственный реестр недвижимости внесены следующие сведения:

Раздел 1 Лист 1

Здание	
вид объекта недвижимости	
Лист № 1 раздела 1	Всего листов раздела 1: 1
	Всего разделов: 3
	Всего листов выписки: 3
06.12.2021г.	
Кадастровый номер:	55:20:160101:4261
Номер кадастрового квартала:	55:20:160101
Дата присвоения кадастрового номера:	03.08.2016
Ранее присвоенный государственный учетный номер:	Инвентарный номер 52:244:002:000007660; Условный номер 55-55-24/044/2012-238
Местоположение:	Омская область, р-н Омский, п Омский, ул Строительная, д 6
Площадь, м2:	269.2
Назначение:	Жилое
Наименование:	Жилой дом
Количество этажей, в том числе подземных этажей:	2, в том числе подземных 0
Год ввода в эксплуатацию по завершении строительства:	данные отсутствуют
Год завершения строительства:	2012
Кадастровая стоимость, руб:	1670394.08
Кадастровые номера иных объектов недвижимости, в пределах которых расположен объект недвижимости:	55:20:160101:2953
Кадастровые номера помещений, машино-мест, расположенных в здании или сооружении:	данные отсутствуют
Виды разрешенного использования:	жилое(жилой дом)
Статус записи об объекте недвижимости:	Сведения об объекте недвижимости имеют статус "актуальные, ранее учтенные"
Особые отметки:	Сведения, необходимые для заполнения раздела: 5 - План расположения помещения, машино-места на этаже (плане этажа), отсутствуют.
Получатель выписки:	Павелин Иван Сергеевич (представитель правообладателя), Правообладатель: от имени заявителя Общество с ограниченной ответственностью Коммерческий Банк "Центрально-Европейский Банк", 7706072000



Государственный регистратор	М.П.	Максимчук И.А.
полное наименование должности		инициалы, фамилия

Выписка из Единого государственного реестра недвижимости об основных характеристиках и зарегистрированных правах на объект недвижимости  
Сведения о зарегистрированных правах

Здание			
вид объекта недвижимости			
Лист № 1 раздела 2	Всего листов раздела 2: 1	Всего разделов: 3	Всего листов выписки: 3
06.12.2021 г.			
Кадастровый номер:		55:20:160101:4261	

1	Правообладатель (правообладатели):	1.1	Общество с ограниченной ответственностью Коммерческий Банк "Центрально-Европейский Банк", ИНН: 7706072000, ОГРН: 1027700474944
2	Вид, номер, дата и время государственной регистрации права:	2.1	Общая долевая собственность, 3/4 55:20:160101:4261-55/092/2021-3 03.12.2021 10:44:31
3	Документы-основания	3.1	Постановление о передаче не реализованного в принудительном порядке имущества должника взыскателю, выдан 19.07.2019
4	Сведения об осуществлении государственной регистрации сделки, права, ограничения права без необходимого в силу закона согласия третьего лица, органа:	4.1	данные отсутствуют
5	Ограничение прав и обременение объекта недвижимости:	не зарегистрировано	
1	Правообладатель (правообладатели):	1.2	Грохотов Артемий Валерьевич
6	Заявленные в судебном порядке права требования:	данные отсутствуют	
7	Сведения о возражении в отношении зарегистрированного права:	данные отсутствуют	
8	Сведения о наличии решения об изъятии объекта недвижимости для государственных и муниципальных нужд:	данные отсутствуют	
9	Сведения о невозможности государственной регистрации без личного участия правообладателя или его законного представителя:	данные отсутствуют	
10	Правопритязания и сведения о наличии поступивших, но не рассмотренных заявлений о проведении государственной регистрации права (перехода, прекращения права), ограничения права или обременения объекта недвижимости, сделки в отношении объекта недвижимости:	отсутствуют	



<b>Государственный регистратор</b>	<b>Максимчук И.А.</b>
полное наименование должности	инициалы, фамилия

Выписка из Единого государственного реестра недвижимости об основных характеристиках и зарегистрированных правах на объект недвижимости  
 Описание местоположения объекта недвижимости


Здание			
вид объекта недвижимости			

Лист № 1 раздела 4	Всего листов раздела 4: 1	Всего разделов: 3	Всего листов выписки: 3
--------------------	---------------------------	-------------------	-------------------------

06.12.2021г.

Кадастровый номер: 55:20:160101:4261

Схема расположения объекта недвижимости (части объекта недвижимости) на земельном участке(ах)

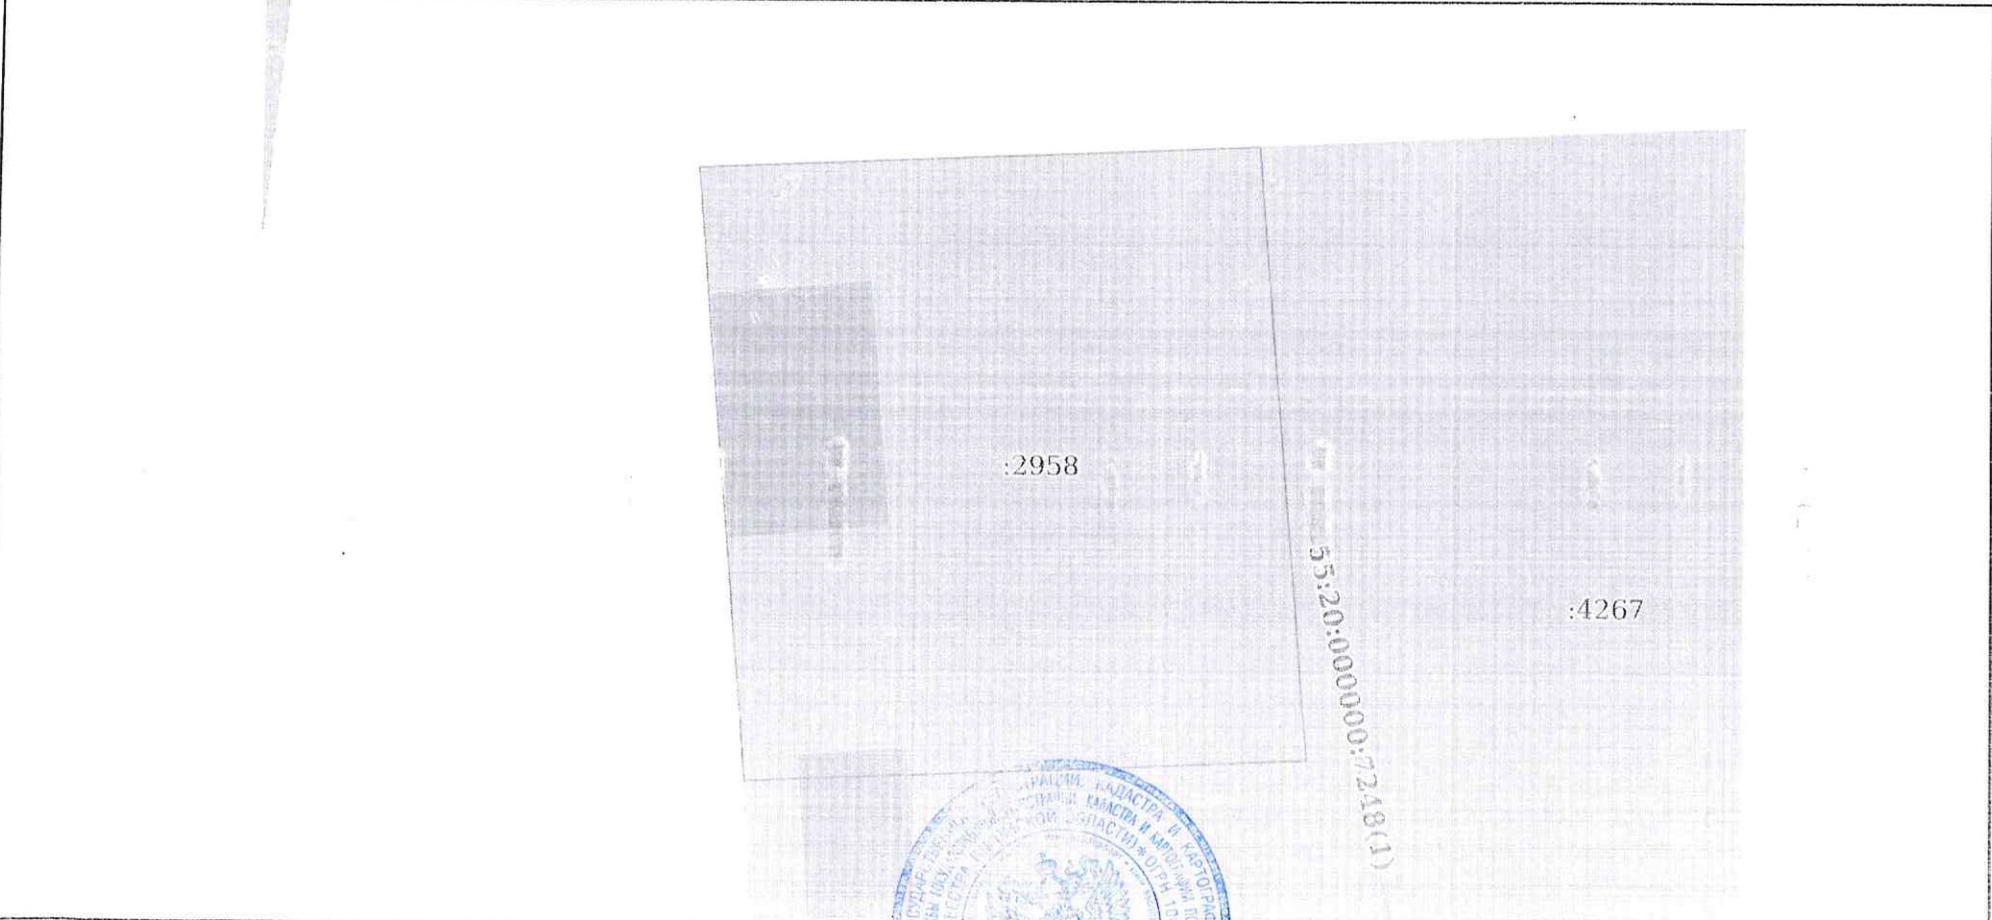

Масштаб 1:400      Условные обозначения:

<u>Государственный регистратор</u>		<u>Максимчук Н.А.</u>
полное наименование должности	подпись	инициалы, фамилия

Здание

вид объекта недвижимости

Лист № 2 раздела 2

Всего листов раздела 2: 2

Всего разделов: 2

Всего листов выписки: 3

21.12.2021г.

Кадастровый номер:

55:20:160101:4179

10	Правопритязания и сведения о наличии поступивших, но не рассмотренных заявлений о проведении государственной регистрации права (перехода, прекращения права), ограничения права или обременения объекта недвижимости, сделки в отношении объекта недвижимости:	отсутствуют
----	--	-------------



Государственный регистратор

полное наименование должности

подпись

Соляр О.И.  
инициалы, фамилия