


ПОЭТАЖНЫЙ ПЛАН

по адресу: ул. Петровка
наименование ул. (просп., бульв. и т.д.)
 домовл. (вл.) - дом 17
нужное подчеркнуть
 корпус - строение (сооружение) 2
нужное подчеркнуть
 на часть подвал этажа помещ. (квартира) пом. IV, IVa
 квартал № 70 ЦАО г.Москвы

№21 Первое территориальное
 управление
 ГБУ МосгорБТИ

ПОДВАЛ

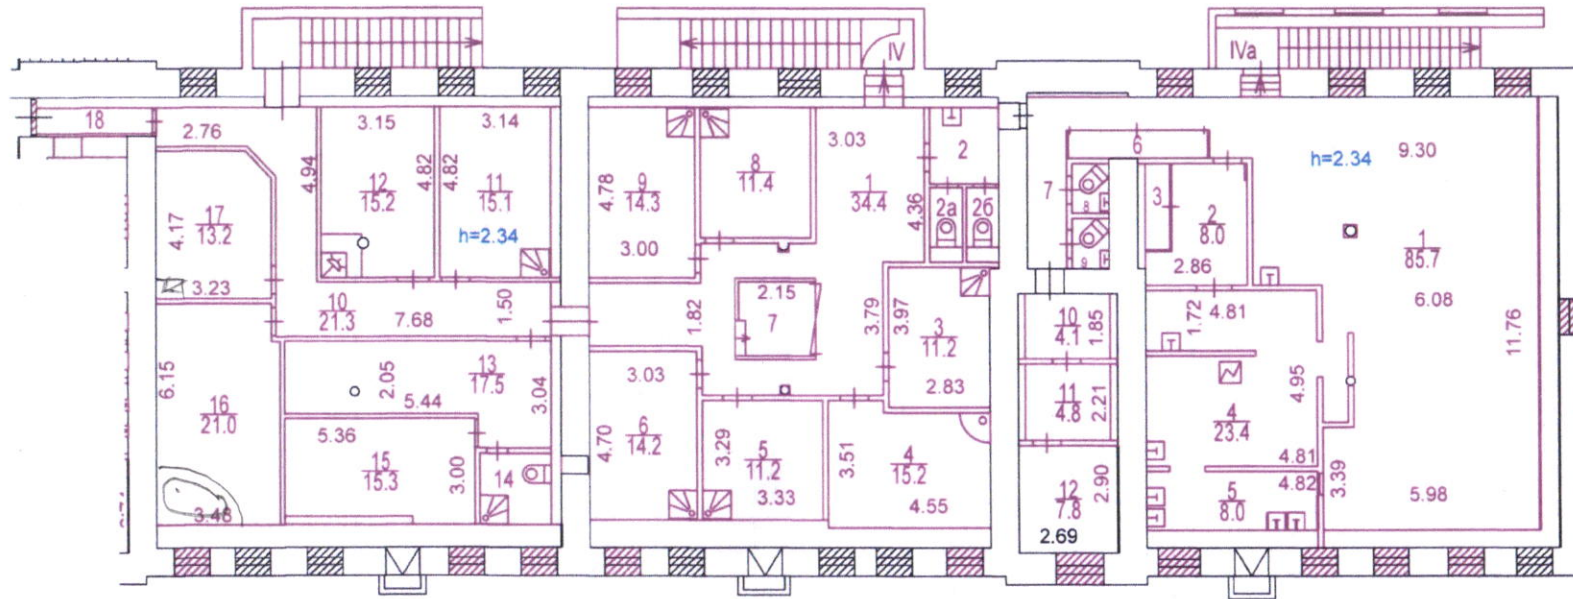

Заказ № 94 50 300497

Разрешение на возведение
 не предъявлено

строен. пристр. № сходы в подвал

ГБУ МосгорБТИ

" 15 " 02 2019 г.

Исполнитель Дауд А.Ю.

Проверил Кузнецова Т.В.

Разрешение на произведенное
 переоборудование не предъявлено

В кварт. пом. № пом. IV, IVa

ГБУ МосгорБТИ

" 15 " 02 2019 г.

Исполнитель Дауд А.Ю.

Проверил Кузнецова Т.В.

Поэтажный план составлен по состоянию на

" 15 " 02 2019 г.

П/план снял Дауд А.Ю.

Проверил Кузнецова Т.В.

" 11 " 04 2019 г.

Руководитель группы
 по инвентаризации строений
 и сооружений 4-го инженерного
 отдела Первого ТУ
 Т.В. Кузнецова

Масштаб 1:200