

Управление Федеральной службы государственной регистрации, кадастра и картографии по Республике Башкортостан
полное наименование органа регистрации прав

Выписка из Единого государственного реестра недвижимости об основных характеристиках и зарегистрированных правах на объект недвижимости

Сведения об основных характеристиках объекта недвижимости
В Единый государственный реестр недвижимости внесены следующие сведения:

Земельный участок		Раздел 1 Лист 1	
вид объекта недвижимости			
Лист № 1 раздела 1	Всего листов раздела 1: 1	Всего разделов: 3	Всего листов выписки: 4
19.10.2021г.			
Кадастровый номер:	02:55:040607:734		
Номер кадастрового квартала:	02:55:040607		
Дата присвоения кадастрового номера:	19.01.2010		
Ранее присвоенный государственный учетный номер:	данные отсутствуют		
Местоположение:	Местоположение установлено относительно ориентира, расположенного в границах участка. Почтовый адрес ориентира: РБ, г Уфа, Октябрьский р-н, СНТ "Нива-1", участок №33.		
Площадь, м2:	700 +/- 9		
Кадастровая стоимость, руб:	159971		
Кадастровые номера расположенных в пределах земельного участка объектов недвижимости:	данные отсутствуют		
Категория земель:	Земли населенных пунктов		
Виды разрешенного использования:	Для ведения садоводства		
Статус записи об объекте недвижимости:	Сведения об объекте недвижимости имеют статус "актуальные"		
Особые отметки:	данные отсутствуют		
Получатель выписки:	Шайхуллина Эльмира Ильдаровна (представитель правообладателя), Правообладатель: от имени заявителя Общество с ограниченной ответственностью "Центральный коммерческий банк", 7703009320		


полное наименование должности
Специалист-эксперт
Аметьева Р.М.
ПОДПИСЬ
ПОЛНОЕ НАИМЕНОВАНИЕ ДОЛЖНОСТИ
ГОСРЕГИСТРАТОР
М.П.
инициалы, фамилия



Выписка из Единого государственного реестра недвижимости характеристиках и зарегистрированных правах на объект недвижимости
Сведения о зарегистрированных правах

Земельный участок	
вид объекта недвижимости	
Лист № 1 раздела 2	Всего листов раздела 2: 2
19.10.2021г.	Всего разделов: 3
Кадастровый номер:	02:55:040607:734
	Всего листов выписки: 4

1	Правообладатель (правообладатели):	1.1	Общество с ограниченной ответственностью "Центральный коммерческий банк", ИНН: 7703009320, ОГРН: 1027739019527
2	Вид, номер, дата и время государственной регистрации права:	2.1	Собственность 02:55:040607:734-02/374/2021-24 19.10.2021 07:31:11
3	Документы-основания	3.1	Акт о передаче нерезализованного имущества должника выскателю, № 6/н, выдан 17.12.2020 Постановление о проведении государственной регистрации права собственности выскателя на имущество (иное имущество право) зарегистрированное на должника, № 02068/20/479694, выдан 17.12.2020
4	Сведения об осуществлении государственной регистрации сделки, права, ограничения права без необходимого в силу закона согласия третьего лица, органа:	4.1	Постановление о внесении изменений в ранее вынесенное постановление, № 6/н, выдан 30.07.2021 данные отсутствуют
5	Ограничение прав и обременение объекта недвижимости:		не зарегистрировано
6	Заявленные в судебном порядке права требования:		данные отсутствуют
7	Сведения о возвращении в отношении зарегистрированного права:		данные отсутствуют
8	Сведения о наличии решения об изъятии объекта недвижимости для государственных и муниципальных нужд:		данные отсутствуют
9	Сведения о невозможности государственной регистрации без личного участия правообладателя или его законного представителя:		данные отсутствуют
10	Правопривлечения и сведения о наличии поступивших, но не рассмотренных заявлений о проведении государственной регистрации права (перехода, прекращения права), ограничения права или обременения объекта недвижимости, сделки в отношении объекта недвижимости:		отсутствуют


<p style="text-align: center;">Специальный эксперт Ахметова Р.М. Госрегистратор</p>
<p>полное наименование должности</p>
<p>подпись</p>
<p>инициалы, фамилия</p>

Земельный участок

вид объекта недвижимости

Лист № 2 раздела 2

Всего листов раздела 2: 2

Всего разделов: 3

Всего листов выписки: 4

19.10.2021г.

Кадастровый номер:

02:55:040607:734

11 Сведения о невозможности государственной регистрации перехода, прекращения, ограничения права на земельный участок из земель сельскохозяйственного назначения:

данные отсутствуют

Полное наименование должности

Специалист-эксперт
Ахметова Р.М.
ГОСРЕГИСТРАТОР

Подпись

инициалы, фамилия

М.П.



Выписка из Единого государственного реестра недвижимости характеристик и зарегистрированных прав на объект недвижимости
Описание местоположения земельного участка

Земельный участок

вид объекта недвижимости

Лист № 1 раздела 3

Всего листов раздела 3: 1

Всего разделов: 3


Всего листов выписки: 4

19.10.2021г.

Кадастровый номер:

02:55:040607:734

План (чертеж, схема) земельного участка

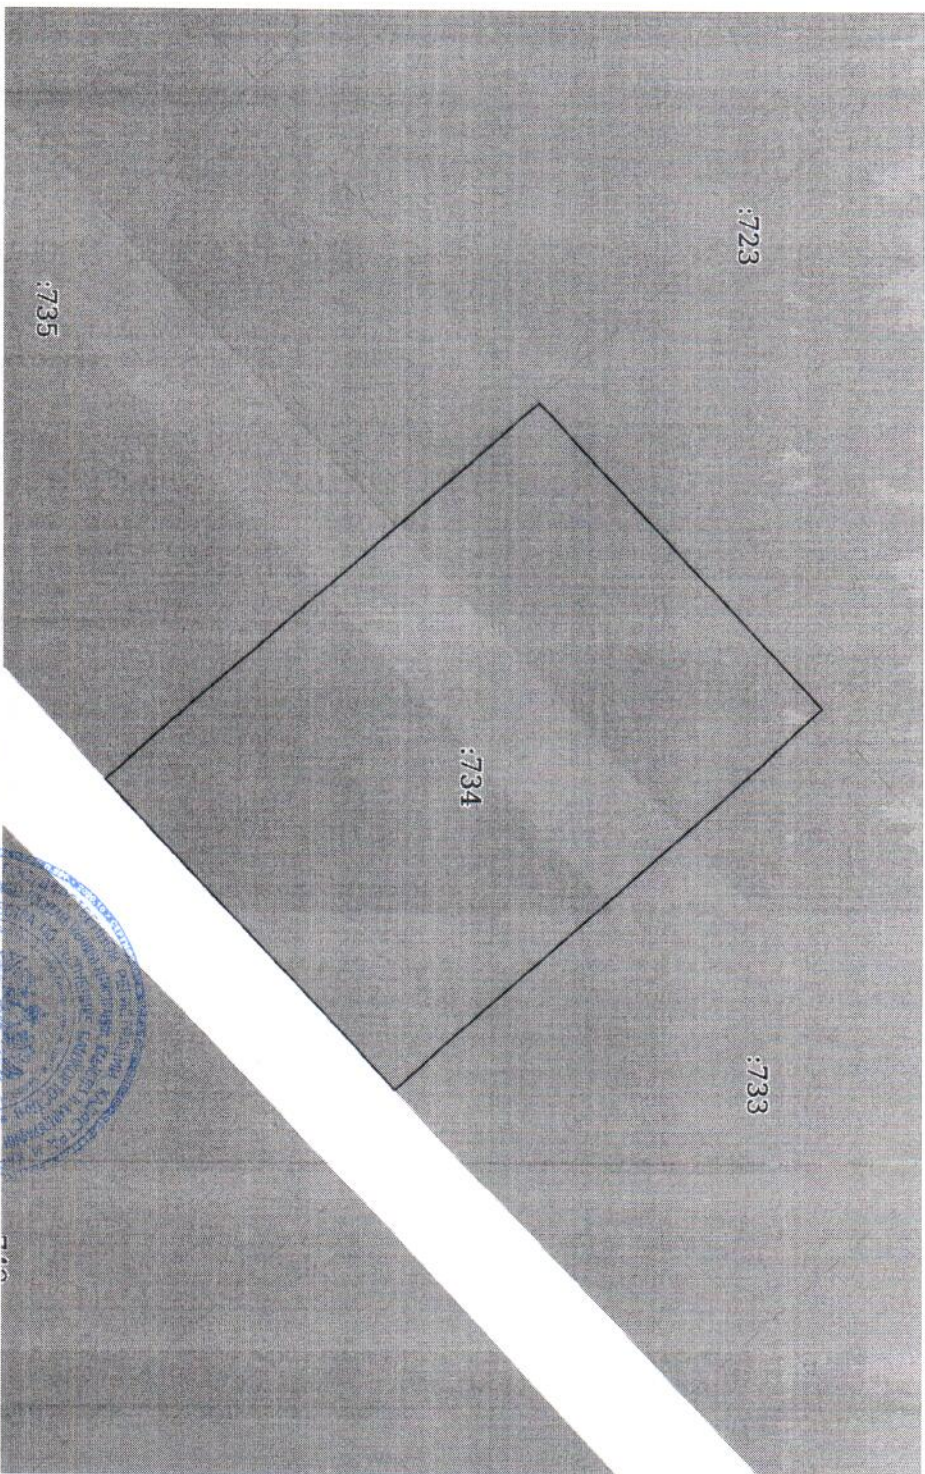

Масштаб 1:400

Условные обозначения:

Специалист - эксперт

полное наименование должности

Куметова Р.М.
ФЕДЕРАЛЬНЫЙ РЕЕСТРАТОР

М.П.

инициалы, фамилия

