

Филиал Федерального государственного бюджетного учреждения «Федеральная кадастровая палата Федеральной службы государственной регистрации, кадастра и картографии» по Республике Дагестан
полное наименование органа регистрации прав

Выписка из Единого государственного реестра недвижимости об объекте недвижимости

Сведения о характеристиках объекта недвижимости

На основании запроса от 25.04.2022, поступившего на рассмотрение 25.04.2022, сообщаем, что согласно записям Единого государственного реестра недвижимости:

Раздел 1 Лист 1

Земельный участок			
вид объекта недвижимости			

Лист № 1 раздела 1	Всего листов раздела 1: 3	Всего разделов: 8	Всего листов выписки: 12
--------------------	---------------------------	-------------------	--------------------------

25.04.2022г. № КУВИ-001/2022-62510025	
Кадастровый номер:	05:10:000001:2634
Номер кадастрового квартала:	05:10:000001
Дата присвоения кадастрового номера:	14.01.2013

Ранее присвоенный государственный учетный номер:	данные отсутствуют
Местоположение:	Дагестан респ, р-н Магарамкентский, с Магарамкент. на территории торгового центра по улице Ленина.
Площадь:	175 +/- 9.2
Кадастровая стоимость, руб.:	50917.47
Кадастровые номера расположенных в пределах земельного участка объектов недвижимости:	данные отсутствуют
Кадастровые номера объектов недвижимости, из которых образован объект недвижимости:	данные отсутствуют
Кадастровые номера образованных объектов недвижимости:	данные отсутствуют
Категория земель:	Земли населенных пунктов
Виды разрешенного использования:	для строительства коммерческого магазина
Сведения о кадастровом инженерере:	данные отсутствуют
Сведения о лесах, водных объектах и об иных природных объектах, расположенных в пределах земельного участка:	данные отсутствуют
Сведения о том, что земельный участок полностью расположен в границах зоны с особыми условиями использования территории, территории объекта культурного наследия, публичного сервитута:	данные отсутствуют
Сведения о том, что земельный участок расположен в границах особой экономической зоны, территории опережающего социально-экономического развития, зоны территориального развития в Российской Федерации, игровой зоны:	данные отсутствуют

полное наименование должности	подпись	инициалы, фамилия
-------------------------------	---------	-------------------

М.П.

Земельный участок		
вид объекта недвижимости		
Лист № 2 раздела 1	Всего листов раздела 1: 3	Всего разделов: 8
Всего листов выписки: 12		
25.04.2022г. № КУВИ-001/2022-62510025		
Кадастровый номер:	05:10:000001:2634	
Сведения о том, что земельный участок расположен в границах особо охраняемой природной территории, охотничьих угодий, лесничеств:	данные отсутствуют	
Сведения о результатах проведения государственного земельного надзора:	данные отсутствуют	
Сведения о расположении земельного участка в границах территории, в отношении которой утвержден проект межевания территории:	данные отсутствуют	
Условный номер земельного участка:	данные отсутствуют	
Сведения о принятии акта и (или) заключении договора, предусматривающих предоставление в соответствии с земельным законодательством исполнительным органом государственным органом власти или органом местного самоуправления, находящегося в государственной или муниципальной собственности земельного участка для строительства наемного дома социального использования или наемного дома коммерческого использования:	данные отсутствуют	
Сведения о том, что земельный участок или земельные участки образованы на основании решения об изъятии земельного участка и (или) расположенного на нем объекта недвижимости для государственных или муниципальных нужд:	данные отсутствуют	
Сведения о том, что земельный участок образован из земель или земельного участка, государственная собственность на которые не разграничена:	данные отсутствуют	
Сведения о наличии земельного спора о местоположении границ земельных участков:	данные отсутствуют	
Статус записи об объекте недвижимости:	Сведения об объекте недвижимости имеют статус "актуальные"	
Особые отметки:	Для данного земельного участка обеспечен доступ посредством земельного участка (земельных участков) с кадастровым номером (кадастровыми номерами): Земли общего пользования. Сведения об ограничениях права на объект недвижимости, обременениях данного объекта, не зарегистрированных в реестре прав, ограничений прав и обременений недвижимого имущества: вид ограничения (обременения): ограничения прав на земельный участок, предусмотренные статьями 56, 56.1 Земельного кодекса Российской Федерации; срок действия: с 31.01.2020; реквизиты документа-основания: постановление Правительства РФ о порядке установления охранных зон объектов электросетевого хозяйства и особых условий использования ЗУ, расположенных в границах таких зон от 24.02.2009 № 160; документ, воспроизводящий необходимые для внесения в государственный	
полное наименование должности	подпись	инициалы, фамилия

М.П.

Земельный участок			
вид объекта недвижимости			
Лист № 3 раздела 1	Всего листов раздела 1: 3	Всего разделов: 8	Всего листов выписки: 12
25.04.2022г. № КУВИ-001/2022-62510025			
Кадастровый номер:		05:10:000001:2634	
		кадастр недвижимости сведения о границах между субъектами Российской Федерации, границах муниципального образования, границах населённого пункта, содержащиеся в утверждённых органами власти документах от 25.10.2018 № б/н; паспорт гражданина Российской Федерации от 10.02.2012 № 139187.	
Получатель выписки:		Костюков Евгений Викторович, действующий(ая) на основании документа "" от имени заявителя ДАГЕСТАНСКИЙ КОММЕРЧЕСКИЙ ЭНЕРГЕТИЧЕСКИЙ БАНК "ДАГЭНЕРГОБАНК" (ОБЩЕСТВО С ОГРАНИЧЕННОЙ ОТВЕТСТВЕННОСТЬЮ), 0541019312	

полное наименование должности	подпись	инициалы, фамилия

М.П.

Выписка из Единого государственного реестра недвижимости об объекте недвижимости

Сведения о зарегистрированных правах

Земельный участок			
вид объекта недвижимости			
Лист № 1 раздела 2	Всего листов раздела 2: 2	Всего разделов: 8	Всего листов выписки: 12
25.04.2022г. № КУВИ-001/2022-62510025			
Кадастровый номер:		05:10:000001:2634	

1	Правообладатель (правообладатели):	1.1	Общество с ограниченной ответственностью коммерческий банк "Эсид", ИНН: 0541002573, ОГРН: 1020500000058
2	Вид, номер, дата и время государственной регистрации права:	2.1	Собственность 05-05/018-05/310/001/2015-527/2 14.12.2015 00:00:00
3	Сведения об осуществлении государственной регистрации сделки, права без необходимого в силу закона согласия третьего лица, органа:	3.1	данные отсутствуют
4	Ограничение прав и обременение объекта недвижимости:	не зарегистрировано	
5	Договоры участия в долевом строительстве:	не зарегистрировано	
6	Заявленные в судебном порядке права требования:	данные отсутствуют	
7	Сведения о возражении в отношении зарегистрированного права:	данные отсутствуют	
8	Сведения о наличии решения об изъятии объекта недвижимости для государственных и муниципальных нужд:	данные отсутствуют	
9	Сведения о невозможности государственной регистрации без личного участия правообладателя или его законного представителя:	данные отсутствуют	
10	Правопритязания и сведения о наличии поступивших, но не рассмотренных заявлений о проведении государственной регистрации права (перехода, прекращения права), ограничения права или обременения объекта недвижимости, сделки в отношении объекта недвижимости:	отсутствуют	

полное наименование должности	подпись	инициалы, фамилия
-------------------------------	---------	-------------------

М.П.

Земельный участок			
вид объекта недвижимости			
Лист № 2 раздела 2	Всего листов раздела 2: 2	Всего разделов: 8	Всего листов выписки: 12
25.04.2022г. № КУВИ-001/2022-62510025			
Кадастровый номер:		05:10:000001:2634	
11	Сведения о невозможности государственной регистрации перехода, прекращения, ограничения права на земельный участок из земель сельскохозяйственного назначения:	данные отсутствуют	


полное наименование должности	подпись	инициалы, фамилия
-------------------------------	---------	-------------------

М.П.

Выписка из Единого государственного реестра недвижимости об объекте недвижимости
 Описание местоположения земельного участка

Земельный участок			
вид объекта недвижимости			
Лист № 1 раздела 3	Всего листов раздела 3: 1	Всего разделов: 8	Всего листов выписки: 12
25.04.2022г. № КУВИ-001/2022-62510025			
Кадастровый номер:		05:10:000001:2634	

План (чертеж, схема) земельного участка

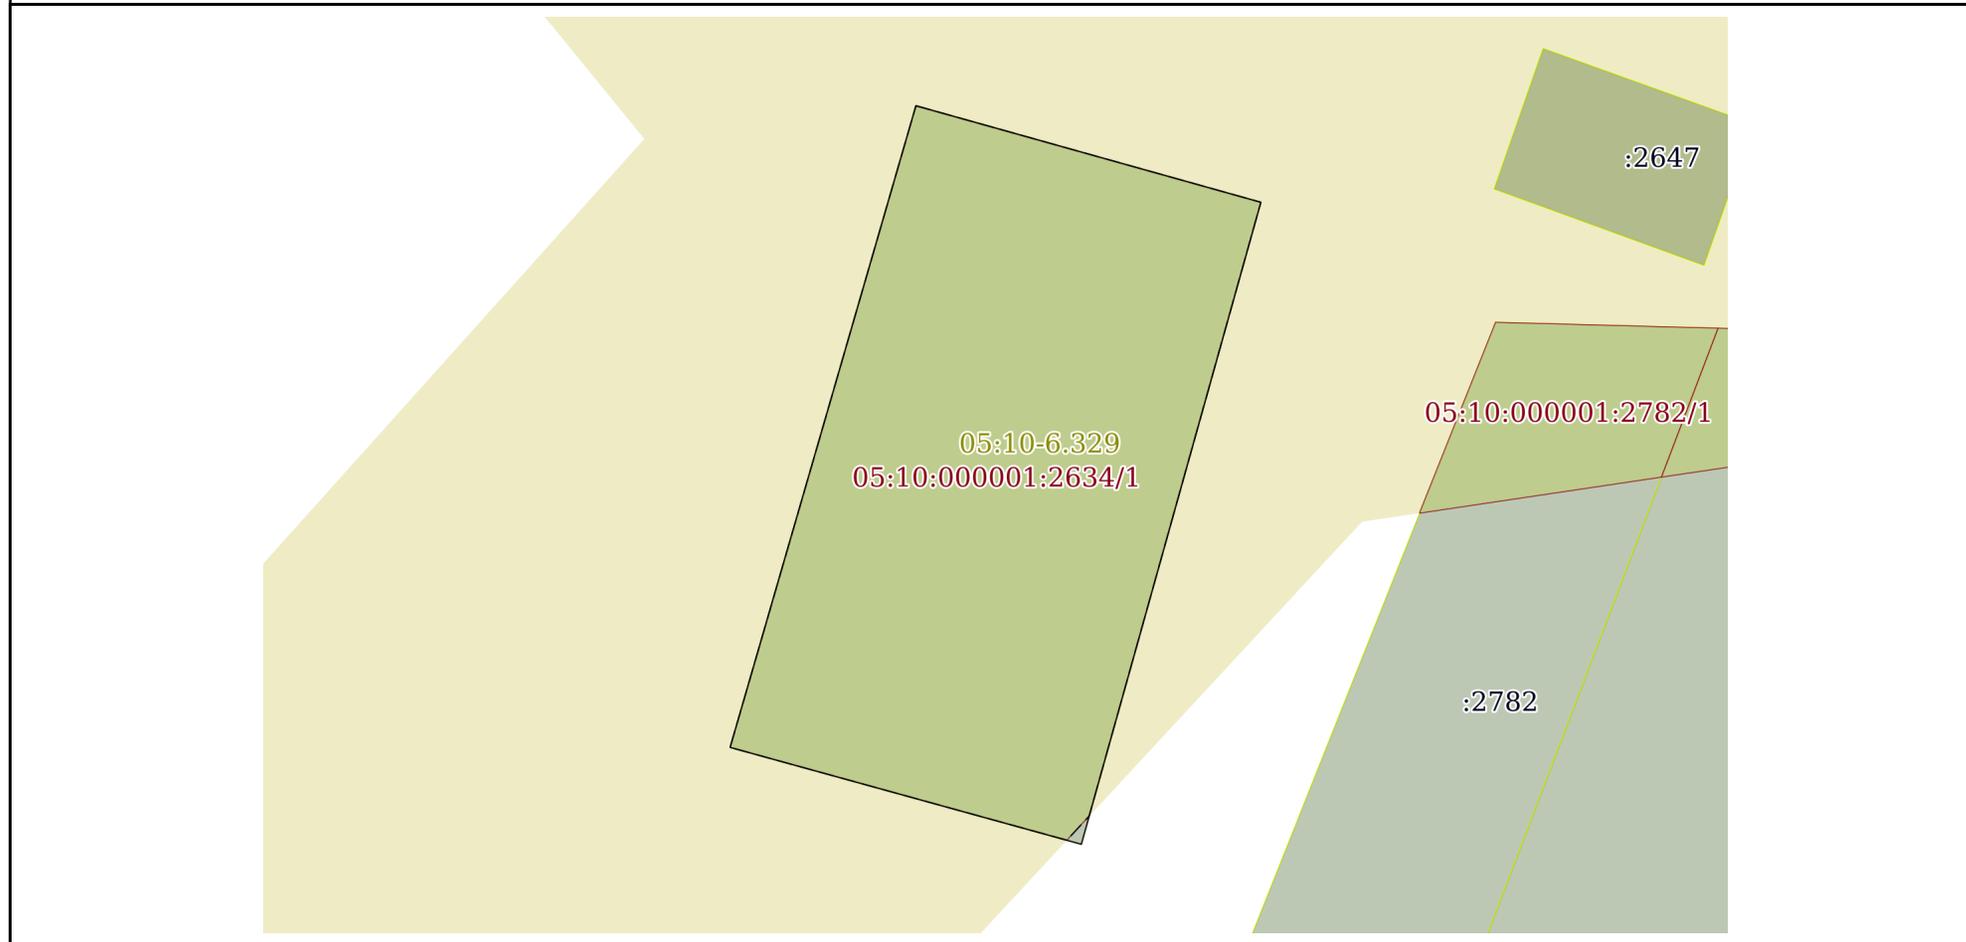

Масштаб 1:200 Условные обозначения:

полное наименование должности	подпись	инициалы, фамилия

М.П.

Выписка из Единого государственного реестра недвижимости об объекте недвижимости

Описание местоположения земельного участка

Земельный участок			
вид объекта недвижимости			
Лист № 1 раздела 3.1	Всего листов раздела 3.1: 1	Всего разделов: 8	Всего листов выписки: 12
25.04.2022г. № КУВИ-001/2022-62510025			
Кадастровый номер:		05:10:000001:2634	

Описание местоположения границ земельного участка							
№ п/п	Номер точки		Дирекционный угол	Горизонтальное проложение, м	Описание закрепления на местности	Кадастровые номера смежных участков	Сведения об адресах правообладателей смежных земельных участков
	начальная	конечная					
1	2	3	4	5	6	7	8
1	1.1.1	1.1.2	105°37.1`	9.66	-----	данные отсутствуют	данные отсутствуют
2	1.1.2	1.1.3	195°38.3`	17.95	-----	данные отсутствуют	данные отсутствуют
3	1.1.3	1.1.4	285°24.5`	9.82	-----	данные отсутствуют	данные отсутствуют
4	1.1.4	1.1.1	16°10.1`	17.99	-----	данные отсутствуют	данные отсутствуют

полное наименование должности	подпись	инициалы, фамилия
-------------------------------	---------	-------------------

М.П.

Выписка из Единого государственного реестра недвижимости об объекте недвижимости

Описание местоположения земельного участка

Земельный участок
вид объекта недвижимости

Лист № 1 раздела 3.2	Всего листов раздела 3.2: 1	Всего разделов: 8	Всего листов выписки: 12
----------------------	-----------------------------	-------------------	--------------------------

25.04.2022г. № КУВИ-001/2022-62510025

Кадастровый номер: 05:10:000001:2634

Сведения о характерных точках границы земельного участка

Система координат 05.1

Номер точки	Координаты, м		Описание закрепления на местности	Средняя квадратичная погрешность определения координат характерных точек границ земельного участка, м
	X	Y		
1	2	3	4	5
1	67315.82	421939.42	Закрепление отсутствует	0.2
2	67313.22	421948.72	Закрепление отсутствует	0.2
3	67295.93	421943.88	Закрепление отсутствует	0.2
4	67298.54	421934.41	Закрепление отсутствует	0.2
1	67315.82	421939.42	Закрепление отсутствует	0.2

полное наименование должности	подпись	инициалы, фамилия
-------------------------------	---------	-------------------

М.П.

Выписка из Единого государственного реестра недвижимости об объекте недвижимости
Сведения о частях земельного участка

Земельный участок			
вид объекта недвижимости			

Лист № 1 раздела 4	Всего листов раздела 4: 1	Всего разделов: 8	Всего листов выписки: 12
--------------------	---------------------------	-------------------	--------------------------

25.04.2022г. № КУВИ-001/2022-62510025

Кадастровый номер: 05:10:000001:2634

План (чертеж, схема) части земельного участка Учетный номер части: 05:10:000001:2634/1



Масштаб 1:200 Условные обозначения:

полное наименование должности	подпись	инициалы, фамилия
-------------------------------	---------	-------------------

М.П.

Выписка из Единого государственного реестра недвижимости об объекте недвижимости
Сведения о частях земельного участка

Земельный участок			
вид объекта недвижимости			

Лист № 1 раздела 4.1	Всего листов раздела 4.1: 2	Всего разделов: 8	Всего листов выписки: 12
----------------------	-----------------------------	-------------------	--------------------------

25.04.2022г. № КУВИ-001/2022-62510025

Кадастровый номер: 05:10:000001:2634

Учетный номер части	Площадь, м2	Содержание ограничения в использовании или ограничения права на объект недвижимости или обременения объекта недвижимости
1	2	3
05:10:000001:2634/1	175	<p>вид ограничения (обременения): ограничения прав на земельный участок, предусмотренные статьями 56, 56.1 Земельного кодекса Российской Федерации; Срок действия: с 2020-01-31; реквизиты документа-основания: постановление Правительства РФ о порядке установления охранных зон объектов электросетевого хозяйства и особых условий использования ЗУ, расположенных в границах таких зон от 24.02.2009 № 160; документ, воспроизводящий необходимые для внесения в государственный кадастр недвижимости сведения о границах между субъектами Российской Федерации, границах муниципального образования, границах населенного пункта, содержащиеся в утвержденных органами власти документах от 25.10.2018 № б/н; паспорт гражданина Российской Федерации от 10.02.2012 № 139187; Содержание ограничения (обременения): ПРАВИЛА УСТАНОВЛЕНИЯ ОХРАННЫХ ЗОН ОБЪЕКТОВ ЭЛЕКТРОСЕТЕВОГО ХОЗЯЙСТВА И ОСОБЫХ УСЛОВИЙ ИСПОЛЬЗОВАНИЯ ЗЕМЕЛЬНЫХ Участков, расположенных в границах таких зон (в ред. Постановлений Правительства РФ от 05.06.2013 N 476, от 26.08.2013 N 736) I. Общие положения 1. Настоящие Правила определяют порядок установления охранных зон объектов электросетевого хозяйства (далее - охранные зоны), а также особые условия использования земельных участков, расположенных в пределах охранных зон (далее - земельные участки), обеспечивающие безопасное функционирование и эксплуатацию указанных объектов. 2. В охранных зонах в целях обеспечения безопасных условий эксплуатации и исключения возможности повреждения линий электропередачи и иных объектов электросетевого хозяйства устанавливаются особые условия использования территорий. 3. Границы охранных зон определяются в соответствии с настоящими Правилами. 4. Земельные участки у их собственников, землевладельцев, землепользователей или арендаторов не изымаются. II. Установление охранных зон 5. Охранные зоны устанавливаются для всех объектов электросетевого хозяйства исходя из требований к границам установления охранных зон согласно приложению. 6. Границы охранной зоны в отношении отдельного объекта электросетевого хозяйства определяются организацией, которая владеет им на праве собственности или ином законном основании (далее - сетевая организация). Организацией, владеющей объектами электросетевого хозяйства, введенными в эксплуатацию до даты вступления в силу настоящего Постановления, не требуется согласование границ охранных зон указанных объектов с Ростехнадзором. Сведения о границах охранных зон вносятся в государственный кадастр недвижимости на основании заявления организации. Такие сведения должны быть предоставлены в Росреестр до 1 января 2015 года (пункт 3 Постановления Правительства РФ от 26.08.2013 N 736). Сетевая организация обращается в федеральный орган исполнительной власти, осуществляющий федеральный государственный энергетический надзор, с заявлением о согласовании границ охранной зоны в отношении отдельных объектов электросетевого хозяйства, которое должно быть рассмотрено в течение 15 дней с даты его поступления в соответствующий орган. (в ред. Постановления Правительства РФ от 05.06.2013 N 476) После согласования границ охранной зоны сетевая организация в течение 3 месяцев обращается в федеральный орган исполнительной власти,</p>

полное наименование должности	подпись	инициалы, фамилия
-------------------------------	---------	-------------------

М.П.

Земельный участок			
вид объекта недвижимости			
Лист № 2 раздела 4.1	Всего листов раздела 4.1: 2	Всего разделов: 8	Всего листов выписки: 12
25.04.2022г. № КУВИ-001/2022-62510025			
Кадастровый номер:		05:10:000001:2634	
		<p>осуществляющий кадастровый учет и ведение государственного кадастра недвижимости (орган кадастрового учета), с заявлением о внесении сведений о границах охранной зоны в документы государственного кадастрового учета недвижимого имущества, на основании которого указанный федеральный орган исполнительной власти принимает решение о внесении в документы государственного кадастрового учета недвижимого имущества сведений о границах охранной зоны. (в ред. Постановления Правительства РФ от 26.08.2013 N 736) Охранная зона считается установленной с даты внесения в документы государственного кадастрового учета сведений о ее границах. 7. Охранные зоны подлежат маркировке путем установки за счет сетевых организаций предупреждающих знаков, содержащих указание на размер охранной зоны, информацию о соответствующей сетевой организации, а также необходимость соблюдения предусмотренных настоящими Правилами ограничений; Реестровый номер границы: 05:10-6.329; Вид объекта реестра границ: Зона с особыми условиями использования территории; Вид зоны по документу: Охранная зона ВЛ-10кВ Ф-1 ПС Магарамкент; Тип зоны: null; Номер: 1; Индекс: 1</p>	

полное наименование должности	подпись	инициалы, фамилия

М.П.

Выписка из Единого государственного реестра недвижимости об объекте недвижимости
Сведения о частях земельного участка

Земельный участок			
вид объекта недвижимости			
Лист № 1 раздела 4.2	Всего листов раздела 4.2: 1	Всего разделов: 8	Всего листов выписки: 12
25.04.2022г. № КУВИ-001/2022-62510025			
Кадастровый номер:		05:10:000001:2634	

Сведения о характерных точках границы части (частей) земельного участка				
Учетный номер части: 05:10:000001:2634/1				
Система координат				
Номер точки	Координаты, м		Описание закрепления на местности	Средняя квадратичная погрешность определения координат характерных точек границ земельного участка, м
	X	Y		
1	2	3	4	5
1	67315.82	421939.42	-	-
2	67313.22	421948.72	-	-
3	67296.69	421944.09	-	-
4	67296.04	421943.49	-	-
5	67298.54	421934.41	-	-
1	67315.82	421939.42	-	-

полное наименование должности	подпись	инициалы, фамилия
-------------------------------	---------	-------------------

М.П.