

Тайшетский филиал ФГУ ЗКП по Иркутской области

Наименование органа (организации), осуществляющего государственный кадастровый учет земельных участков

КАДАСТРОВЫЙ ПЛАН ЗЕМЕЛЬНОГО УЧАСТКА (выписка из государственного земельного кадастра)

" 7 " августа 2003 г № 67/03-1-614

В. 1

| | | | | | | | |
|-----------------------|---|-----------------|---|---|---------------------------------|-----------------------|--------------------------------------|
| 1 | Кадастровый номер 38:29:011202:0019 | | 2 | Лист № 1 | 3 | Всего листов 4 | |
| Общие сведения | | | | | | | |
| 4 | Предьдущие номера ----- | | | | | | |
| 5 | Наименование участка: Землепользование 6 | | | | | | |
| 7 | Местоположение: Иркутская область, г.Тайшет, ул.Свободы, 2"н" | | | | | | |
| 8 | Категория земель: | | | | | | |
| 8.1 | Земли сельскохозяйственного назначения | Земли поселений | Земли промышленности, транспорта, связи, радиовещания, телевидения, информатики, космического обеспечения, энергетики, территорий | Земли особо охраняемых территорий | Земли лесного фонда | Земли водного фонда | |
| 8.2 | ----- | весь | ----- | ----- | ----- | ----- | |
| 9 | Разрешенное использование /назначение/: Под существующую нежилую застройку | | | | | | |
| 10 | Фактическое использование /характеристика деятельности/ ----- | | | | | | |
| 11 | Площадь: 0.0541 га | 12 | Нормативная цена: 29040,00 руб. | 13 | Ставка земельного налога: ----- | 14 | Базовая ставка арендной платы: ----- |
| 15 | Сведения о правах: ----- | | | | | | |
| 16 | Особые отметки: План изготовлен в 3 (трех) экземплярах, имеющих одинаковую юридическую силу. Уточненная площадь 0.0541 га | | | | | | |
| 17 | Цель предоставления выписки: Для оформления ипотеки | | | | | | |
| 18 | Дополнительные сведения для регистрации сделки, в результате которой образован земельный участок | | 18.1 | Регистрационный номер документов в ОКУ: 29/03-1-330 | | | |
| | | | 18.2 | Номера образованных участков: ----- | | | |
| | | | 18.3 | Номера ликвидируемых участков: ----- | | | |



Директор Тайшетского филиала ФГУ ЗКП

Должность

07.08.2003 /В.П. Дорогин/

Фамилия И.О.

подпись


КАДАСТРОВЫЙ ПЛАН ЗЕМЕЛЬНОГО УЧАСТКА (выписка из государственного земельного кадастра)

В.2

2 Лист № 2

Кадастровый номер 38:29:011202:0019

План (чертеж, схема) границ земельного участка

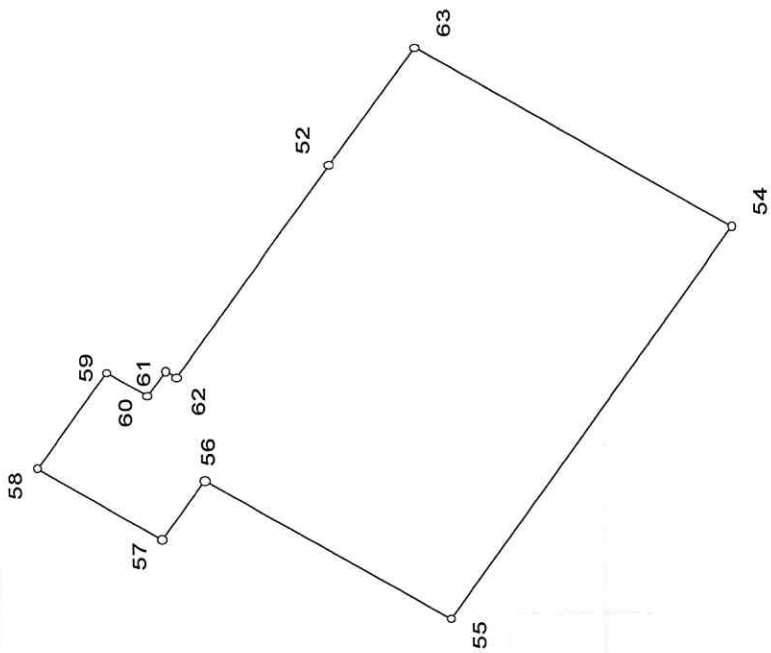

Масштаб 1:400

Директор Тайшетского филиала ФГУ ЗКП

Должность

/ 07.08.2003

/ В.П. Дорогин /

Фамилия И.О.

подпись, дата

Кадастровый номер 38:29:011202:0019

Лист № 3

Сведения о сформированных частях и обременениях

| № п/п | Учетный кадастровый номер части | Площадь и ед.изм. | Характеристика части |
|-------|---------------------------------|-------------------|--|
| 1 | 2 | 3 | 4 |
| 1 | / 1 | 504.4 кв.м | Недвижимость: строение (Здание банка) |
| | | | |
| | | | |
Должность _____ / 07.08.2003 / В.П. Дорогин /
Фамилия И.О.



КАДАСТРОВЫЙ ПЛАН ЗЕМЕЛЬНОГО УЧАСТКА (выписка из государственного земельного кадастра)


В.4

2 Лист № 4

Кадастровый номер 38:29:011202:0019

Учетный кадастровый номер

План (чертеж, схема) границ части земельного участка

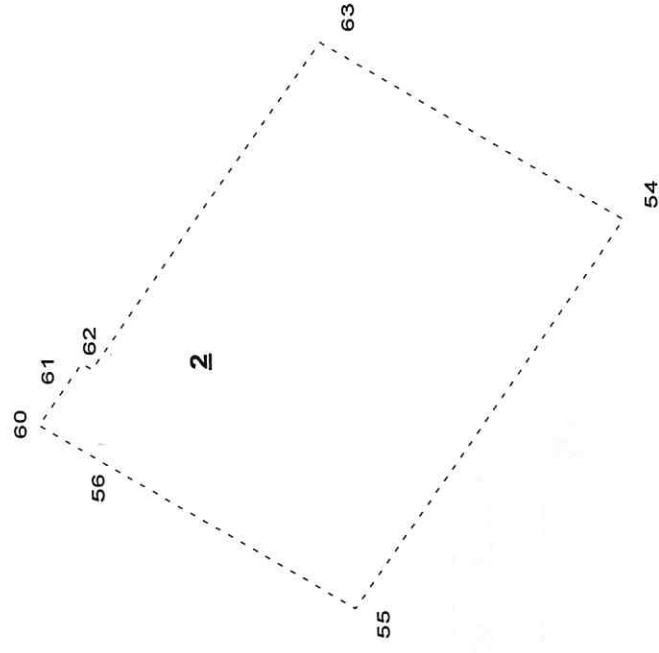

Масштаб 1:400

Директор Тайшетского филиала ФГУ ЗКП
Должность

подпись, дата / 07.08.2003

/В.П. Дорогин/
Фамилия И.О.