

А. С. Яковенко

КП.1

КАДАСТРОВЫЙ ПАСПОРТ
помещения
(выписка из государственного кадастра недвижимости)

Лист №	1	Всего листов:	2
--------	---	---------------	---

"07" мая 2014 г. № 77/501/14-431506	
Кадастровый номер:	77:01:0004035:4169
Номер кадастрового квартала:	77:01:0004035
Характер сведений государственного кадастра недвижимости (статус записи о помещении):	—

Описание объекта недвижимого имущества:

1	Кадастровый номер здания (сооружения), в котором расположено помещение:	77:01:0004035:1014
2	Этаж (этажи), на котором расположено помещение:	Этаж № 1
3	Общая площадь помещения:	115.5
4	Местоположение:	Москва, пер Студенецкий, д 4
5	Назначение:	Нежилое (жилое, нежилое)
6	Вид жилого помещения в многоквартирном доме:	— (комната, квартира)
7	Кадастровый номер квартиры, в которой расположена комната:	—
8	Кадастровая стоимость (руб.):	7041747.41
9	Предыдущие кадастровые (условные) номера объекта недвижимого имущества:	22951, 777/4, этаж 1: пом. IV: ком. 1-6
10	Особые отметки:	
11	Наименование органа кадастрового учета:	Филиал ФГБУ "ФКП Росреестра" по Москве

инженер 2-й категории	А. С. Яковенко
(полное наименование должности)	(инициалы, фамилия)




КАДАСТРОВЫЙ ПАСПОРТ
помещения
(выписка из государственного кадастра недвижимости)

Лист №	2	Всего листов:	2
--------	---	---------------	---

"07" мая 2014 г. № 77/501/14-431506

Кадастровый номер: 77:01:0004035:4169

План расположения помещения на этаже Этаж № 1:

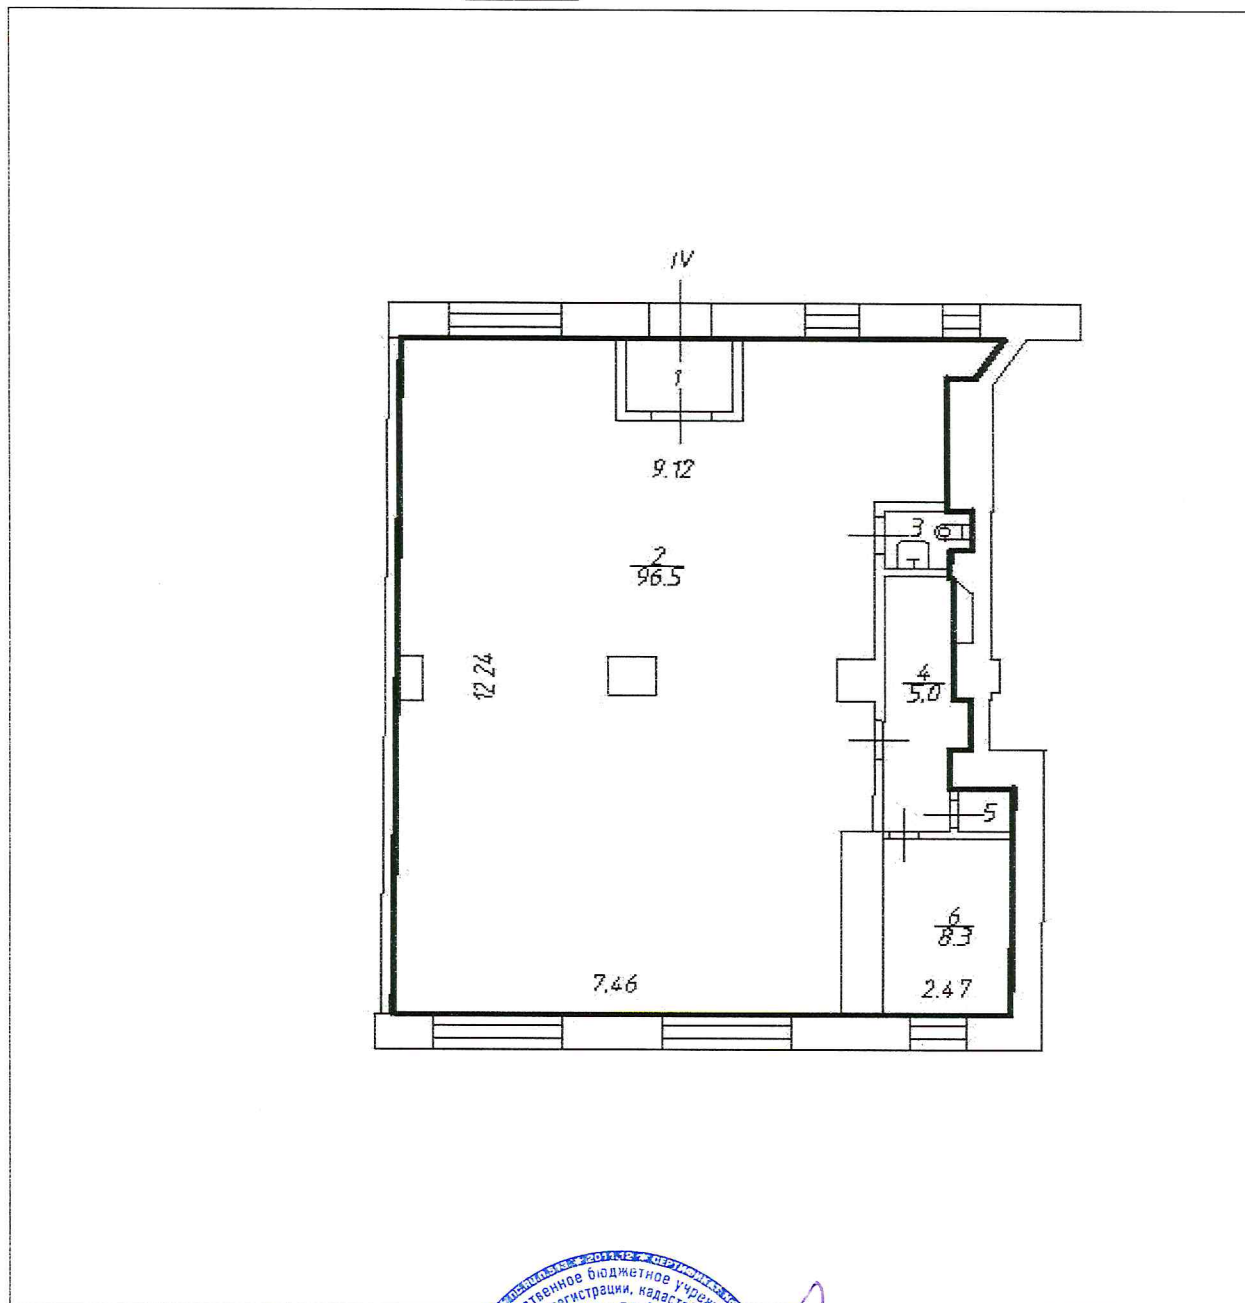

Масштаб 1: 133

инженер 2-й категории (полное наименование должности)	А. С. Яковенко (инициалы, фамилия)
--	---------------------------------------

