

Выписка из Единого государственного реестра недвижимости об объекте недвижимости

Сведения о характеристиках объекта недвижимости

На основании запроса от 07.06.2022, поступившего на рассмотрение 07.06.2022, сообщаем, что согласно записям Единого государственного реестра недвижимости:

Раздел 1 Лист 1

Земельный участок			
вид объекта недвижимости			
Лист № 1 раздела 1	Всего листов раздела 1: 7	Всего разделов: 6	Всего листов выписки: 16
07.06.2022г. № КУВИ-001/2022-89064950			
Кадастровый номер:	56:37:0101040:148		
Номер кадастрового квартала:	56:37:0101040		
Дата присвоения кадастрового номера:	28.03.2013		
Ранее присвоенный государственный учетный номер:	данные отсутствуют		
Местоположение:	Оренбургская область, г. Бугуруслан, земельный участок расположен в северо-восточной части кадастрового квартала 56:37:0101040		
Площадь:	62 +/- 3		
Кадастровая стоимость, руб.:	90570.42		
Кадастровые номера расположенных в пределах земельного участка объектов недвижимости:	56:37:0101040:151		
Кадастровые номера объектов недвижимости, из которых образован объект недвижимости:	данные отсутствуют		
Кадастровые номера образованных объектов недвижимости:	данные отсутствуют		
Категория земель:	Земли населенных пунктов		
Виды разрешенного использования:	банковская и страховая деятельность		
Сведения о кадастровом инженерере:	данные отсутствуют		
Сведения о лесах, водных объектах и об иных природных объектах, расположенных в пределах земельного участка:	данные отсутствуют		

полное наименование должности	подпись	инициалы, фамилия
-------------------------------	---------	-------------------

М.П.

Земельный участок			
вид объекта недвижимости			
Лист № 2 раздела 1	Всего листов раздела 1: 7	Всего разделов: 6	Всего листов выписки: 16
07.06.2022г. № КУВИ-001/2022-89064950			
Кадастровый номер:		56:37:0101040:148	
Сведения о том, что земельный участок полностью расположен в границах зоны с особыми условиями использования территории, территории объекта культурного наследия, публичного сервитута:	<p>Земельный участок полностью расположен в границах зоны с реестровым номером 56:00-6.1123 от 27.08.2021, ограничение использования земельного участка в пределах зоны: В соответствии с п. 2 Правил выделения на приаэродромной территории подзон, утвержденных Постановлением Правительства РФ № 1460 от 02.12.2017, на приаэродромной территории выделяются следующие подзоны, в которых устанавливаются ограничения использования объектов недвижимости и осуществления деятельности: 1) первая подзона, в которой запрещается размещать объекты, не предназначенные для организации и обслуживания воздушного движения и воздушных перевозок, обеспечения взлета, посадки, руления и стоянки воздушных судов; 2) вторая подзона, в которой запрещается размещать объекты, не предназначенные для обслуживания пассажиров и обработки багажа, грузов и почты, обслуживания воздушных судов, хранения авиационного топлива и заправки воздушных судов, обеспечения энергоснабжения, а также объекты, не относящиеся к инфраструктуре аэропорта; 3) третья подзона, в которой запрещается размещать объекты, высота которых превышает ограничения, установленные уполномоченным Правительством Российской Федерации федеральным органом исполнительной власти при установлении соответствующей приаэродромной территории; 4) четвертая подзона, в которой запрещается размещать объекты, создающие помехи в работе наземных объектов средств и систем обслуживания воздушного движения, навигации, посадки и связи, предназначенных для организации воздушного движения и расположенных вне первой подзоны; 5) пятая подзона, в которой запрещается размещать опасные производственные объекты, определенные Федеральным законом "О промышленной безопасности опасных производственных объектов", функционирование которых может повлиять на безопасность полетов воздушных судов; 6) шестая подзона, в которой запрещается размещать объекты, способствующие привлечению и массовому скоплению птиц; 7) седьмая подзона, в которой ввиду превышения уровня шумового, электромагнитного воздействий, концентраций загрязняющих веществ в атмосферном воздухе запрещается размещать объекты, виды которых в зависимости от их функционального назначения определяются уполномоченным Правительством Российской Федерации федеральным органом исполнительной власти при установлении соответствующей приаэродромной территории с учетом требований законодательства в области обеспечения санитарно-эпидемиологического благополучия населения, если иное не установлено федеральными законами., вид/наименование: Приаэродромная территория Аэродрома Бугуруслан - Северный, тип: Охранная зона транспорта, дата решения: 15.01.2021, номер решения: 9-П, наименование ОГВ/ОМСУ: Приволжское межрегиональное территориальное управление воздушного транспорта Федерального агентства воздушного транспорта Земельный участок полностью расположен в границах зоны с реестровым номером 56:00-6.1121 от 27.08.2021, ограничение использования земельного участка в пределах зоны: В соответствии с п.п. 6 п. 3 статьи 47 Воздушного кодекса РФ от 19.03.1997 г. №60-ФЗ установлено, что в границах шестой подзоны запрещается размещать объекты, способствующие привлечению и массовому скоплению птиц. Помимо этого, в соответствии с пунктом 4.14, свода правил СП 19.13330.2011 "СНиП II-97-76* Генеральные планы сельскохозяйственных предприятий". Актуализированная редакция СНиП II-97-76* (утвержденные приказом Министерства регионального развития РФ от 27 декабря 2010 г. №788) и РООП ГА-89, вводится запрет на размещение на расстоянии ближе 15 км от контрольной точки аэродрома звероводческих ферм, скотобойни и</p>		

полное наименование должности	подпись	инициалы, фамилия

М.П.

Земельный участок			
вид объекта недвижимости			
Лист № 3 раздела 1	Всего листов раздела 1: 7	Всего разделов: 6	Всего листов выписки: 16
07.06.2022г. № КУВИ-001/2022-89064950			
Кадастровый номер:		56:37:0101040:148	
<p>Сведения о том, что земельный участок полностью расположен в границах зоны с особыми условиями использования территории, территории объекта культурного наследия, публичного сервитута:</p>	<p>других объектов, способствующих привлечению и массовому скоплению птиц. Аналогичные требования по запрету определены в Приложении 2 к строительным нормам и правилам СНиП 2.07.01-89* "Градостроительство. Планировка и застройка городских и сельских поселений" (утв. постановлением Госстроя СССР от 16 мая 1989 г. №78). В указанной подзоне запрещается размещать: полигоны твердых бытовых отходов, скотобойни, звероводческие фермы, скотомогильники, мусоросжигательные и мусороперерабатывающие заводы, объекты сортировки мусора, рыбные хозяйства. Запрещается вспашка земель в светлое время суток., вид/наименование: Шестая подзона приаэродромной территории Аэродрома Бугуруслан - Северный, тип: Охранная зона транспорта, дата решения: 15.01.2021, номер решения: 9-П, наименование ОГВ/ОМСУ: Приволжское межрегиональное территориальное управление воздушного транспорта Федерального агентства воздушного транспорта Земельный участок полностью расположен в границах зоны с реестровым номером 56:00-6.1120 от 27.08.2021, ограничение использования земельного участка в пределах зоны: В соответствии с п.п. 5 п. 3 статьи 47 Воздушного кодекса РФ от 19.03.1997 г. №60-ФЗ установлено, что в границах пятой подзоны запрещается размещать опасные производственные объекты, функционирование которых может повлиять на безопасность полетов воздушных судов. В соответствии с п.1 Приложения 1 Федерального закона от 21.07.1997 г. №116-ФЗ «О промышленной безопасности опасных производственных объектов» устанавливаются ограничения на размещение опасных производственных объектов на которых получают, используются, перерабатываются, образуются, хранятся, транспортируются, уничтожаются опасные вещества следующих видов: - воспламеняющиеся вещества - газы, которые при нормальном давлении и в смеси с воздухом становятся воспламеняющимися и температура кипения которых при нормальном давлении составляет 20 градусов Цельсия или ниже; - окисляющие вещества - вещества, поддерживающие горение, вызывающие воспламенение и (или) способствующие воспламенению других веществ в результате окислительно-восстановительной экзотермической реакции; - горючие вещества - жидкости, газы, способные самовозгораться, а также возгораться от источника зажигания и самостоятельно гореть после его удаления; - взрывчатые вещества - вещества, которые при определенных видах внешнего воздействия способны на очень быстрое самораспространяющееся химическое превращение с выделением тепла и образованием газов. Опасные производственные объекты, определенные Федеральным законом «О промышленной безопасности опасных производственных объектов», функционирование которых может повлиять на безопасность полетов воздушных судов (компрессорные станции магистральных газопроводов, магистральные трубопроводы сжиженных углеводородных газов, склады вооружений и боеприпасов, АЭС), должны располагаться на удалении от границы пятой подзоны, определенном с учетом максимального радиуса зон поражения в случаях происшествий техногенного характера на опасных производственных объектах. При невозможности соблюдения нормативных расстояний сооружение опасных производственных объектов должно выполняться на основании специальных технических условий (СТУ), разработанных для конкретного объекта капитального строительства, и содержащих дополнительные технические требования, обеспечивающие безопасную эксплуатацию и функционирование объектов и сооружения., вид/наименование: Пятая подзона приаэродромной территории Аэродрома Бугуруслан - Северный, тип: Охранная зона транспорта, дата решения: 15.01.2021, номер</p>		

полное наименование должности	подпись	инициалы, фамилия

М.П.

Земельный участок			
вид объекта недвижимости			
Лист № 4 раздела 1	Всего листов раздела 1: 7	Всего разделов: 6	Всего листов выписки: 16
07.06.2022г. № КУВИ-001/2022-89064950			
Кадастровый номер:		56:37:0101040:148	
<p>Сведения о том, что земельный участок полностью расположен в границах зоны с особыми условиями использования территории, территории объекта культурного наследия, публичного сервитута:</p>	<p>решения: 9-П, наименование ОГВ/ОМСУ: Приволжское межрегиональное территориальное управление воздушного транспорта Федерального агентства воздушного транспорта Земельный участок полностью расположен в границах зоны с реестровым номером 56:00-6.1126 от 16.09.2021, ограничение использования земельного участка в пределах зоны: Ограничения на третью подзону приаэродромной территории Аэродрома Бугуруслан - Северный устанавливаются п.п. 3 п. 3 статьи 47 Воздушного кодекса РФ от 19.03.1997 г. №60-ФЗ. Установлено, что в третьей подзоне приаэродромной территории устанавливаются ограничения на размещение объектов, высота которых превышает установленные ограничения. В соответствии с Федеральными авиационными правилами «Требования, предъявляемые к аэродромам, предназначенным для взлета, посадки, руления и стоянки гражданских воздушных судов», утвержденными приказом Министерства транспорта РФ от 25 августа 2015 г. №262, ограничения на высоту размещаемых объектов устанавливаются в виде поверхностей ограничения препятствий. В границах полос воздушных подходов определяются поверхности: взлёта, захода на посадку, переходная, внутренняя горизонтальная, внешняя горизонтальная и коническая. Правила их определения приведены в Приложении 7 к вышеназванным авиационным правилам и Приложении 3.6 к МОС ФАП 262. На основании обследования территориальных зон и наложения поверхностей ограничения препятствий для захода на посадку и взлёта, выявлена необходимость установления ограничений. Должна быть ограничена относительная высота зданий и сооружений. Кроме того, высота зданий и сооружений не должна превышать высоту, установленную Правилами землепользования и застройки для соответствующих территориальных зон на территориях соответствующих муниципальных образований. На территории третьей подзоны, устанавливаются следующие поверхности ограничения препятствий: 1) Поверхность захода на посадку – сочетание наклонных плоскостей, расположенных перед порогом ВПП. Она имеет: Нижнюю границу длиной 300 метров, расположенную горизонтально на расстоянии 60 метров от порога ВПП, перпендикулярно и симметрично осевой линии ВПП; Две боковые границы, начинающиеся от концов нижней границы и равномерно расходящиеся под углом 8,53° (tg = 15%) к продолжению осевой линии ВПП; Верхнюю границу, параллельную нижней границе. Общая длина поверхности захода на посадку составляет 15000 метров. Для каждого направления ВПП устанавливается своя поверхность захода на посадку. Каждая поверхность состоит из 3 секторов. 2) Поверхность взлёта – наклонная поверхность, расположенная за пределами свободной зоны. Она имеет: Нижнюю границу длиной 180 метров, расположенную горизонтально в конце свободной зоны (на расстоянии 150 метров от порога ВПП), перпендикулярно и симметрично осевой линии ВПП; Две боковые границы, начинающиеся от концов нижней границы и равномерно расходящиеся под углом 7,125° (tg = 12,5%) от линии пути ВС при взлёте до ширины 2000 метров и затем продолжающиеся параллельно до верхней границы; Верхнюю границу длиной 2000 метров, проходящую горизонтально и перпендикулярно продолжению осевой линии ВПП. Общая длина поверхности взлёта составляет 15000 метров. Для каждого направления ВПП устанавливается своя поверхность взлёта. Наклон поверхности составляет 1,6%. 3) Переходная поверхность – наклонная поверхность вдоль ЛПП. Она имеет: Нижнюю границу, начинающуюся у пересечения боковой границы поверхности захода на посадку с внутренней горизонтальной поверхностью и продолжающуюся вниз вдоль боковой границы поверхности захода на посадку и далее вдоль ЛПП параллельно осевой</p>		

полное наименование должности	подпись	инициалы, фамилия
-------------------------------	---------	-------------------

М.П.

Земельный участок			
вид объекта недвижимости			
Лист № 5 раздела 1	Всего листов раздела 1: 7	Всего разделов: 6	Всего листов выписки: 16
07.06.2022г. № КУВИ-001/2022-89064950			
Кадастровый номер:		56:37:0101040:148	
Сведения о том, что земельный участок полностью расположен в границах зоны с особыми условиями использования территории, территории объекта культурного наследия, публичного сервитута:	<p>линии ВПП на расстоянии 150 метров; Верхнюю границу, расположенную в плоскости внутренней горизонтальной поверхности. Переходная поверхность расположена под углом 8,14° (наклон 14,3%) к поверхности земли. 4) Внутренняя горизонтальная поверхность – овальная поверхность, расположенная в горизонтальной плоскости на высоте 272,19 метров, начиная от пересечения с переходной поверхностью до внешней границы. Внешняя граница – линия, образуемая дугами 2-х окружностей радиусом 4000 метров (центры окружностей находятся в точках 53°42'29" с.ш. 052°21'54" в.д. и 53°43'34" с.ш. 052°22'42" в.д.) и двумя общими касательными к этим окружностям. 5) Коническая поверхность – наклонная поверхность под углом 2,86° (наклон 5%) к поверхности земли, от внешней границы внутренней горизонтальной поверхности до внешней границы. Внешняя граница – линия, образуемая дугами 2-х окружностей радиусом 6000 метров (центры окружностей находятся в точках 53°42'29" с.ш. 052°21'54" в.д. и 53°43'34" с.ш. 052°22'42" в.д.) и двумя общими касательными к этим окружностям. Находится на расстоянии 2000 метров от внешней границы внутренней горизонтальной поверхности. 6) Внешняя горизонтальная поверхность – круглая поверхность, расположенная в горизонтальной плоскости на высоте 372,19 метров, от пересечения с конической поверхностью до окружности радиусом 15000 метров с центром в КТА. Внешняя горизонтальная поверхность предназначена только для ограничения новых или увеличиваемых в размерах существующих объектов. Все указанные поверхности ограничения препятствий должны учитываться в комплексе и должны быть наложены друг на друга. При расчёте ограничительной высоты должна использоваться та поверхность, которая в месте расположения оцениваемого объекта имеет меньшую высоту. Расчёт максимально допустимой высоты для конкретных объектов необходимо проводить в соответствии с требованиями Федеральных авиационных правил «Требования, предъявляемые к аэродромам, предназначенным для взлёта, посадки, руления и стоянки гражданских воздушных судов», утверждённых приказом Минтранса России от 25.08.2015 г. №262. На основании вышеизложенного, на территории третьей подзоны выделяется 26 секторов, в которых ограничивается абсолютная высота объектов (система высот – Балтийская 1977 года.): 0) ВПП, летное поле и свободная зона. Полное ограничение на размещение объектов. 1) Поверхность взлёта для МК пос -192°. Первый сектор, наклон 1,6%. Высота от 222,19 м до 272,19 м. 2) Поверхность взлёта для МК пос -192°. Второй сектор, наклон 1,6%. Высота от 289,25 м до 372,19 м. 3) Поверхность взлёта для МК пос -192°. Третий сектор, наклон 1,6%. Высота от 460,75 м до 462,19 м. 4) Поверхность посадки для МК пос -192°. Первый сектор, наклон 2%. Высота от 222,19 м до 272,19 м. 5) Поверхность посадки для МК пос -192°. Второй сектор, наклон 2%. Высота от 222,19 м до 272,19 м. 6) Поверхность посадки для МК пос -192°. Третий сектор, наклон 2,5%. Высота от 339,19 м до 372,19 м. 7) Поверхность посадки для МК пос -192°. Четвёртый сектор, наклон 2,5%. Высота от 339,19 м до 372,19 м. 8) Поверхность посадки для МК пос -192°. Пятый сектор. Высота 372,19 м. 9) Переходная поверхность. Первый сектор, наклон 14,3%. Высота до 272,19 м. 10) Поверхность взлёта для МК пос -012°. Первый сектор, наклон 1,6%. Высота от 210,87 м до 372,19 м. 11) Поверхность взлёта для МК пос -012°. Второй сектор, наклон 1,6%. Высота от 449,43 м до 450,87 м. 12) Поверхность посадки для МК пос -012°. Первый сектор, наклон 2%-2,5%. Высота от 210,87 м до 272,19 м. 13) Поверхность посадки для МК пос -012°. Второй сектор, наклон 2%-2,5%. Высота от 210,87 м до 272,19 м. 14) Поверхность посадки для МК пос -012°. Третий сектор,</p>		

полное наименование должности	подпись	инициалы, фамилия

М.П.

Земельный участок			
вид объекта недвижимости			
Лист № 6 раздела 1	Всего листов раздела 1: 7	Всего разделов: 6	Всего листов выписки: 16
07.06.2022г. № КУВИ-001/2022-89064950			
Кадастровый номер:		56:37:0101040:148	
Сведения о том, что земельный участок полностью расположен в границах зоны с особыми условиями использования территории, территории объекта культурного наследия, публичного сервитута:	наклон 2,5%. Высота от 316,55 м до 372,19 м. 15) Поверхность посадки для МК пос -012°. Четвёртый сектор, наклон 2,5%. Высота от 316,55 м до 372,19 м. 16) Поверхность посадки для МК пос -012°. Пятый сектор. Высота 372,19 м. 17) Переходная поверхность. Второй сектор, наклон 14,3%. Высота до 272,19 м. 18) Внутренняя горизонтальная поверхность. Высота 272,19 м. 19) Коническая поверхность. Наклон 5%. Высота от 272,19 м до 372,19 м. 20) Внешняя горизонтальная поверхность. Высота 372,19 м. В соответствии с Методическими рекомендациями Росавиации (письмо Росавиации от 27.11.2020 г. № Исх-47904/04), в границах наклонных ограничительных поверхностей аэродрома необходимо выделять секторы (зоны) с интервалом по 500 метров. Поэтому секторы 1-7, 10-15 и 19 разделяются на подсекторы., вид/наименование: Третья подзона приаэродромной территории Аэродрома Бугуруслан - Северный, тип: Охранная зона транспорта, дата решения: 15.01.2021, номер решения: 9-П, наименование ОГВ/ОМСУ: Приволжское межрегиональное территориальное управление воздушного транспорта Федерального агентства воздушного транспорта		
Сведения о том, что земельный участок расположен в границах особой экономической зоны, территории опережающего социально-экономического развития, зоны территориального развития в Российской Федерации, игровой зоны:	данные отсутствуют		
Сведения о том, что земельный участок расположен в границах особо охраняемой природной территории, охотничьих угодий, лесничеств:	данные отсутствуют		
Сведения о результатах проведения государственного земельного надзора:	данные отсутствуют		
Сведения о расположении земельного участка в границах территории, в отношении которой утвержден проект межевания территории:	данные отсутствуют		
Условный номер земельного участка:	данные отсутствуют		
Сведения о принятии акта и (или) заключении договора, предусматривающих предоставление в соответствии с земельным законодательством исполнительным органом государственным органом власти или органом местного самоуправления, находящегося в государственной или муниципальной собственности земельного участка для строительства наемного дома социального использования или наемного дома коммерческого использования:	данные отсутствуют		
Сведения о том, что земельный участок или земельные участки образованы на основании решения об изъятии земельного участка и (или) расположенного на нем объекта недвижимости для государственных или муниципальных нужд:	данные отсутствуют		

полное наименование должности	подпись	инициалы, фамилия

М.П.

Земельный участок			
вид объекта недвижимости			
Лист № 7 раздела 1	Всего листов раздела 1: 7	Всего разделов: 6	Всего листов выписки: 16
07.06.2022г. № КУВИ-001/2022-89064950			
Кадастровый номер:		56:37:0101040:148	
Сведения о том, что земельный участок образован из земель или земельного участка, государственная собственность на которые не разграничена:		данные отсутствуют	
Сведения о наличии земельного спора о местоположении границ земельных участков:		данные отсутствуют	
Статус записи об объекте недвижимости:		Сведения об объекте недвижимости имеют статус "актуальные"	
Особые отметки:		<p>Для данного земельного участка обеспечен доступ посредством земельного участка (земельных участков) с кадастровым номером (кадастровыми номерами): земли общего пользования. Сведения об ограничениях права на объект недвижимости, обременениях данного объекта, не зарегистрированных в реестре прав, ограничений прав и обременений недвижимого имущества: вид ограничения (обременения): ограничения прав на земельный участок, предусмотренные статьями 56, 56.1 Земельного кодекса Российской Федерации; срок действия: с 12.10.2021; реквизиты документа-основания: приказ "Об установлении приаэродромной территории аэродрома Бугуруслан-Северный" от 15.01.2021 № 9-П выдан: Приволжское межрегиональное территориальное управление воздушного транспорта Федерального агентства воздушного транспорта . вид ограничения (обременения): ограничения прав на земельный участок, предусмотренные статьями 56, 56.1 Земельного кодекса Российской Федерации; срок действия: с 25.10.2021; реквизиты документа-основания: приказ "Об установлении приаэродромной территории аэродрома Бугуруслан-Северный" от 15.01.2021 № 9-П выдан: Приволжское межрегиональное территориальное управление воздушного транспорта Федерального агентства воздушного транспорта . вид ограничения (обременения): ограничения прав на земельный участок, предусмотренные статьями 56, 56.1 Земельного кодекса Российской Федерации; срок действия: с 07.02.2022; реквизиты документа-основания: приказ "Об установлении приаэродромной территории аэродрома Бугуруслан-Северный" от 15.01.2021 № 9-П выдан: Приволжское межрегиональное территориальное управление воздушного транспорта Федерального агентства воздушного транспорта . вид ограничения (обременения): ограничения прав на земельный участок, предусмотренные статьями 56, 56.1 Земельного кодекса Российской Федерации; срок действия: с 18.02.2022; реквизиты документа-основания: Приказ "Об установлении приаэродромной территории аэродрома Бугуруслан-Северный" от 15.01.2021 № 9-П выдан: Приволжское межрегиональное территориальное управление воздушного транспорта Федерального агентства воздушного транспорта. Сведения, необходимые для заполнения раздела: 4 - Сведения о частях земельного участка, отсутствуют.</p>	
Получатель выписки:		Козяева Ольга Владимировна, действующий(ая) на основании документа "" от имени заявителя Публичное акционерное общество «Сбербанк России», 7736249247	

полное наименование должности	подпись	инициалы, фамилия

М.П.

Выписка из Единого государственного реестра недвижимости об объекте недвижимости

Сведения о зарегистрированных правах

Земельный участок			
вид объекта недвижимости			
Лист № 1 раздела 2	Всего листов раздела 2: 2	Всего разделов: 6	Всего листов выписки: 16
07.06.2022г. № КУВИ-001/2022-89064950			
Кадастровый номер:		56:37:0101040:148	

1	Правообладатель (правообладатели):	1.1	Публичное акционерное общество "Сбербанк России", ИНН: 7707083893
2	Вид, номер, дата и время государственной регистрации права:	2.1	Собственность 56-56-03/010/2013-229 21.05.2013 00:00:00
3	Сведения об осуществлении государственной регистрации сделки, права без необходимого в силу закона согласия третьего лица, органа:	3.1	данные отсутствуют
4	Ограничение прав и обременение объекта недвижимости:	не зарегистрировано	
5	Договоры участия в долевом строительстве:	не зарегистрировано	
6	Заявленные в судебном порядке права требования:	данные отсутствуют	
7	Сведения о возражении в отношении зарегистрированного права:	данные отсутствуют	
8	Сведения о наличии решения об изъятии объекта недвижимости для государственных и муниципальных нужд:	данные отсутствуют	
9	Сведения о невозможности государственной регистрации без личного участия правообладателя или его законного представителя:	данные отсутствуют	
10	Правопритязания и сведения о наличии поступивших, но не рассмотренных заявлений о проведении государственной регистрации права (перехода, прекращения права), ограничения права или обременения объекта недвижимости, сделки в отношении объекта недвижимости:	отсутствуют	

полное наименование должности	подпись	инициалы, фамилия
-------------------------------	---------	-------------------

М.П.

Земельный участок			
вид объекта недвижимости			
Лист № 2 раздела 2	Всего листов раздела 2: 2	Всего разделов: 6	Всего листов выписки: 16
07.06.2022г. № КУВИ-001/2022-89064950			
Кадастровый номер:		56:37:0101040:148	
11	Сведения о невозможности государственной регистрации перехода, прекращения, ограничения права на земельный участок из земель сельскохозяйственного назначения:	данные отсутствуют	

полное наименование должности	подпись	инициалы, фамилия


М.П.

Выписка из Единого государственного реестра недвижимости об объекте недвижимости

Описание местоположения земельного участка

Земельный участок			
вид объекта недвижимости			
Лист № 1 раздела 3	Всего листов раздела 3: 1	Всего разделов: 6	Всего листов выписки: 16
07.06.2022г. № КУВИ-001/2022-89064950			
Кадастровый номер:	56:37:0101040:148		

План (чертеж, схема) земельного участка

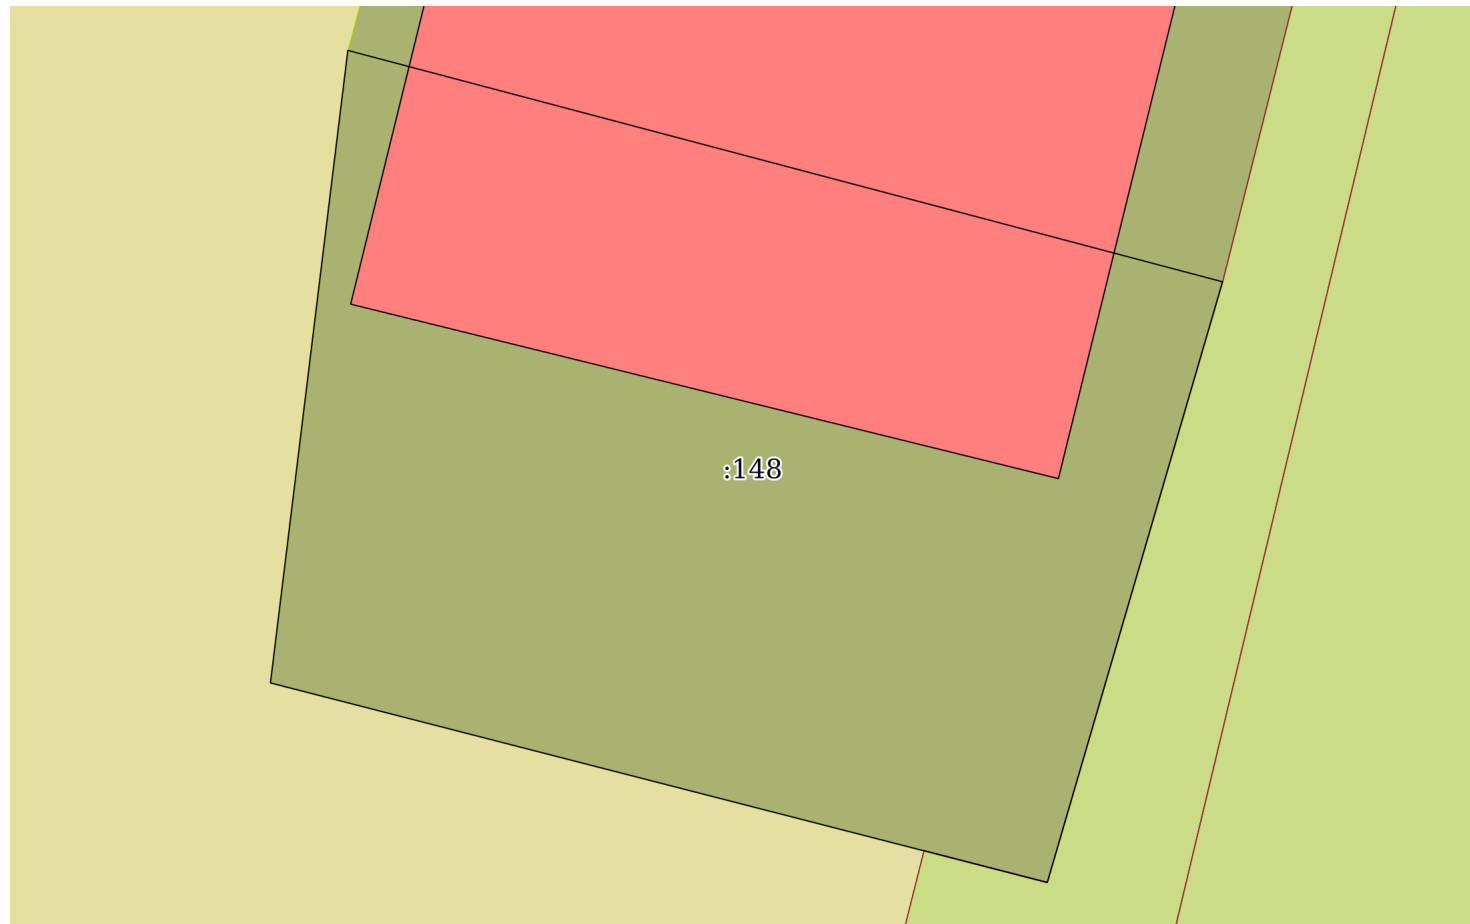

Масштаб 1:80

Условные обозначения:

полное наименование должности	подпись	инициалы, фамилия

М.П.

Выписка из Единого государственного реестра недвижимости об объекте недвижимости

Описание местоположения земельного участка

Земельный участок			
вид объекта недвижимости			
Лист № 1 раздела 3.1	Всего листов раздела 3.1: 1	Всего разделов: 6	Всего листов выписки: 16
07.06.2022г. № КУВИ-001/2022-89064950			
Кадастровый номер:		56:37:0101040:148	

Описание местоположения границ земельного участка							
№ п/п	Номер точки		Дирекционный угол	Горизонтальное проложение, м	Описание закрепления на местности	Кадастровые номера смежных участков	Сведения об адресах правообладателей смежных земельных участков
	начальная	конечная					
1	2	3	4	5	6	7	8
1	1.1.1	1.1.2	104°48.6`	9.7	данные отсутствуют	56:37:0101040:43	адрес отсутствует
2	1.1.2	1.1.3	196°16.4`	6.71	данные отсутствуют	56:37:0000000:3495(12)	адрес отсутствует
3	1.1.3	1.1.4	284°26.6`	1.36	данные отсутствуют	56:37:0000000:3495(12)	адрес отсутствует
4	1.1.4	1.1.5	284°24.1`	7.24	данные отсутствуют	данные отсутствуют	данные отсутствуют
5	1.1.5	1.1.1	6°58.7`	6.83	данные отсутствуют	данные отсутствуют	данные отсутствуют

полное наименование должности	подпись	инициалы, фамилия
-------------------------------	---------	-------------------

М.П.

Выписка из Единого государственного реестра недвижимости об объекте недвижимости

Описание местоположения земельного участка

Земельный участок			
вид объекта недвижимости			
Лист № 1 раздела 3.2	Всего листов раздела 3.2: 1	Всего разделов: 6	Всего листов выписки: 16
07.06.2022г. № КУВИ-001/2022-89064950			
Кадастровый номер:		56:37:0101040:148	

Сведения о характерных точках границы земельного участка				
Система координат МСК - субъект 56				
Номер точки	Координаты, м		Описание закрепления на местности	Средняя квадратичная погрешность определения координат характерных точек границ земельного участка, м
	X	Y		
1	2	3	4	5
1	638979.88	1327808.94	-	0.1
2	638977.4	1327818.32	-	0.1
3	638970.96	1327816.44	-	0.1
4	638971.3	1327815.12	-	0.1
5	638973.1	1327808.11	-	0.1
1	638979.88	1327808.94	-	0.1

полное наименование должности	подпись	инициалы, фамилия

М.П.

Выписка из Единого государственного реестра недвижимости об объекте недвижимости
Сведения о частях земельного участка

Земельный участок			
вид объекта недвижимости			

Лист № 1 раздела 4.1	Всего листов раздела 4.1: 4	Всего разделов: 6	Всего листов выписки: 16
----------------------	-----------------------------	-------------------	--------------------------

07.06.2022г. № КУВИ-001/2022-89064950

Кадастровый номер: 56:37:0101040:148

Учетный номер части	Площадь, м2	Содержание ограничения в использовании или ограничения права на объект недвижимости или обременения объекта недвижимости
1	2	3
	Весь	вид ограничения (обременения): ограничения прав на земельный участок, предусмотренные статьями 56, 56.1 Земельного кодекса Российской Федерации; Срок действия: с 2021-10-12; реквизиты документа-основания: приказ "Об установлении приаэродромной территории аэродрома Бугуруслан-Северный" от 15.01.2021 № 9-П выдан: Приволжское межрегиональное территориальное управление воздушного транспорта Федерального агентства воздушного транспорта ; Содержание ограничения (обременения): В соответствии с п. 2 Правил выделения на приаэродромной территории подзон, утвержденных Постановлением Правительства РФ № 1460 от 02.12.2017, на приаэродромной территории выделяются следующие подзоны, в которых устанавливаются ограничения использования объектов недвижимости и осуществления деятельности: 1) первая подзона, в которой запрещается размещать объекты, не предназначенные для организации и обслуживания воздушного движения и воздушных перевозок, обеспечения взлета, посадки, руления и стоянки воздушных судов; 2) вторая подзона, в которой запрещается размещать объекты, не предназначенные для обслуживания пассажиров и обработки багажа, грузов и почты, обслуживания воздушных судов, хранения авиационного топлива и заправки воздушных судов, обеспечения энергоснабжения, а также объекты, не относящиеся к инфраструктуре аэропорта; 3) третья подзона, в которой запрещается размещать объекты, высота которых превышает ограничения, установленные уполномоченным Правительством Российской Федерации федеральным органом исполнительной власти при установлении соответствующей приаэродромной территории; 4) четвертая подзона, в которой запрещается размещать объекты, создающие помехи в работе наземных объектов средств и систем обслуживания воздушного движения, навигации, посадки и связи, предназначенных для организации воздушного движения и расположенных вне первой подзоны; 5) пятая подзона, в которой запрещается размещать опасные производственные объекты, определенные Федеральным законом "О промышленной безопасности опасных производственных объектов", функционирование которых может повлиять на безопасность полетов воздушных судов; 6) шестая подзона, в которой запрещается размещать объекты, способствующие привлечению и массовому скоплению птиц; 7) седьмая подзона, в которой ввиду превышения уровня шумового, электромагнитного воздействий, концентраций загрязняющих веществ в атмосферном воздухе запрещается размещать объекты, виды которых в зависимости от их функционального назначения определяются уполномоченным Правительством Российской Федерации федеральным органом исполнительной власти при установлении соответствующей приаэродромной территории с учетом требований законодательства в области обеспечения санитарно-эпидемиологического благополучия населения, если иное не установлено федеральными законами.; Реестровый номер границы: 56:00-6.1123; Вид объекта реестра границ: Зона с особыми условиями использования территории; Вид зоны по документу: Приаэродромная территория Аэродрома Бугуруслан - Северный; Тип зоны: Охранная зона транспорта
	Весь	вид ограничения (обременения): ограничения прав на земельный участок, предусмотренные статьями 56, 56.1 Земельного кодекса Российской Федерации; Срок действия: с 2021-10-25; реквизиты документа-основания: приказ "Об установлении приаэродромной территории аэродрома Бугуруслан-Северный" от 15.01.2021 № 9-П выдан: Приволжское межрегиональное территориальное управление воздушного транспорта Федерального агентства воздушного транспорта ; Содержание ограничения (обременения): В соответствии с п.п. 6 п. 3 статьи 47 Воздушного кодекса РФ от 19.03.1997 г. №60-ФЗ установлено, что в границах шестой подзоны запрещается размещать объекты, способствующие привлечению и массовому скоплению птиц. Помимо

полное наименование должности	подпись	инициалы, фамилия
-------------------------------	---------	-------------------

М.П.

Земельный участок			
вид объекта недвижимости			
Лист № 2 раздела 4.1	Всего листов раздела 4.1: 4	Всего разделов: 6	Всего листов выписки: 16
07.06.2022г. № КУВИ-001/2022-89064950			
Кадастровый номер:		56:37:0101040:148	
		<p>этого, в соответствии с пунктом 4.14, свода правил СП 19.13330.2011 "СНиП II-97-76* Генеральные планы сельскохозяйственных предприятий". Актуализированная редакция СНиП II-97-76* (утвержденные приказом Министерства регионального развития РФ от 27 декабря 2010 г. №788) и РООП ГА-89, вводится запрет на размещение на расстоянии ближе 15 км от контрольной точки аэродрома звероводческих ферм, скотобойни и других объектов, способствующих привлечению и массовому скоплению птиц. Аналогичные требования по запрету определены в Приложении 2 к строительным нормам и правилам СНиП 2.07.01-89* "Градостроительство. Планировка и застройка городских и сельских поселений" (утв. постановлением Госстроя СССР от 16 мая 1989 г. №78). В указанной подзоне запрещается размещать: полигоны твердых бытовых отходов, скотобойни, звероводческие фермы, скотомогильники, мусоросжигательные и мусороперерабатывающие заводы, объекты сортировки мусора, рыбные хозяйства. Запрещается вспашка земель в светлое время суток.; Реестровый номер границы: 56:00-6.1121; Вид объекта реестра границ: Зона с особыми условиями использования территории; Вид зоны по документу: Шестая подзона приаэродромной территории Аэродрома Бугуруслан - Северный; Тип зоны: Охранная зона транспорта</p>	
	Весь	<p>вид ограничения (обременения): ограничения прав на земельный участок, предусмотренные статьями 56, 56.1 Земельного кодекса Российской Федерации; Срок действия: с 2022-02-07; реквизиты документа-основания: приказ "Об установлении приаэродромной территории аэродрома Бугуруслан-Северный" от 15.01.2021 № 9-П выдан: Приволжское межрегиональное территориальное управление воздушного транспорта Федерального агентства воздушного транспорта ; Содержание ограничения (обременения): В соответствии с п.п. 5 п. 3 статьи 47 Воздушного кодекса РФ от 19.03.1997 г. №60-ФЗ установлено, что в границах пятой подзоны запрещается размещать опасные производственные объекты, функционирование которых может повлиять на безопасность полетов воздушных судов. В соответствии с п.1 Приложения 1 Федерального закона от 21.07.1997 г. №116-ФЗ «О промышленной безопасности опасных производственных объектов» устанавливаются ограничения на размещение опасных производственных объектов на которых получают, используются, перерабатываются, образуются, хранятся, транспортируются, уничтожаются опасные вещества следующих видов: - воспламеняющиеся вещества - газы, которые при нормальном давлении и в смеси с воздухом становятся воспламеняющимися и температура кипения которых при нормальном давлении составляет 20 градусов Цельсия или ниже; - окисляющие вещества - вещества, поддерживающие горение, вызывающие воспламенение и (или) способствующие воспламенению других веществ в результате окислительно-восстановительной экзотермической реакции; - горючие вещества - жидкости, газы, способные самовозгораться, а также возгораться от источника зажигания и самостоятельно гореть после его удаления; - взрывчатые вещества - вещества, которые при определенных видах внешнего воздействия способны на очень быстрое самораспространяющееся химическое превращение с выделением тепла и образованием газов. Опасные производственные объекты, определенные Федеральным законом «О промышленной безопасности опасных производственных объектов», функционирование которых может повлиять на безопасность полетов воздушных судов (компрессорные станции магистральных газопроводов, магистральные трубопроводы сжиженных углеводородных газов, склады вооружений и боеприпасов, АЭС), должны располагаться на удалении от границы пятой подзоны, определенном с учетом максимального радиуса зон поражения в случаях происшествий техногенного характера на опасных производственных объектах. При невозможности соблюдения нормативных расстояний сооружение опасных производственных объектов должно выполняться на основании специальных технических условий (СТУ), разработанных для конкретного объекта капитального строительства, и содержащих дополнительные технические требования, обеспечивающие безопасную эксплуатацию и функционирование объектов и сооружения.; Реестровый номер границы: 56:00-6.1120; Вид объекта реестра границ: Зона с особыми условиями использования территории; Вид зоны по документу: Пятая подзона приаэродромной территории Аэродрома Бугуруслан - Северный; Тип зоны: Охранная зона транспорта</p>	
	Весь	<p>вид ограничения (обременения): ограничения прав на земельный участок, предусмотренные статьями 56, 56.1 Земельного</p>	
полное наименование должности	подпись	инициалы, фамилия	

М.П.

Земельный участок			
вид объекта недвижимости			
Лист № 3 раздела 4.1	Всего листов раздела 4.1: 4	Всего разделов: 6	Всего листов выписки: 16
07.06.2022г. № КУВИ-001/2022-89064950			
Кадастровый номер:		56:37:0101040:148	

кодекса Российской Федерации; Срок действия: с 2022-02-18; реквизиты документа-основания: Приказ "Об установлении приаэродромной территории аэродрома Бугуруслан-Северный" от 15.01.2021 № 9-П выдан: Приволжское межрегиональное территориальное управление воздушного транспорта Федерального агентства воздушного транспорта; Содержание ограничения (обременения): Ограничения на третью подзону приаэродромной территории Аэродрома Бугуруслан - Северный устанавливаются п.п. 3 п. 3 статьи 47 Воздушного кодекса РФ от 19.03.1997 г. №60-ФЗ. Установлено, что в третьей подзоне приаэродромной территории устанавливаются ограничения на размещение объектов, высота которых превышает установленные ограничения. В соответствии с Федеральными авиационными правилами «Требования, предъявляемые к аэродромам, предназначенным для взлета, посадки, руления и стоянки гражданских воздушных судов», утвержденными приказом Министерства транспорта РФ от 25 августа 2015 г. №262, ограничения на высоту размещаемых объектов устанавливаются в виде поверхностей ограничения препятствий. В границах полос воздушных подходов определяются поверхности: взлёта, захода на посадку, переходная, внутренняя горизонтальная, внешняя горизонтальная и коническая. Правила их определения приведены в Приложении 7 к вышеназванным авиационным правилам и Приложении 3.6 к МОС ФАП 262. На основании обследования территориальных зон и наложения поверхностей ограничения препятствий для захода на посадку и взлёта, выявлена необходимость установления ограничений. Должна быть ограничена относительная высота зданий и сооружений. Кроме того, высота зданий и сооружений не должна превышать высоту, установленную Правилами землепользования и застройки для соответствующих территориальных зон на территориях соответствующих муниципальных образований. На территории третьей подзоны, устанавливаются следующие поверхности ограничения препятствий: 1) Поверхность захода на посадку – сочетание наклонных плоскостей, расположенных перед порогом ВПП. Она имеет: Нижнюю границу длиной 300 метров, расположенную горизонтально на расстоянии 60 метров от порога ВПП, перпендикулярно и симметрично осевой линии ВПП; Две боковые границы, начинающиеся от концов нижней границы и равномерно расходящиеся под углом 8,53° (tg = 15%) к продолжению осевой линии ВПП; Верхнюю границу, параллельную нижней границе. Общая длина поверхности захода на посадку составляет 15000 метров. Для каждого направления ВПП устанавливается своя поверхность захода на посадку. Каждая поверхность состоит из 3 секторов. 2) Поверхность взлёта – наклонная поверхность, расположенная за пределами свободной зоны. Она имеет: Нижнюю границу длиной 180 метров, расположенную горизонтально в конце свободной зоны (на расстоянии 150 метров от порога ВПП), перпендикулярно и симметрично осевой линии ВПП; Две боковые границы, начинающиеся от концов нижней границы и равномерно расходящиеся под углом 7,125° (tg = 12,5%) от линии пути ВС при взлёте до ширины 2000 метров и затем продолжающиеся параллельно до верхней границы; Верхнюю границу длиной 2000 метров, проходящую горизонтально и перпендикулярно продолжению осевой линии ВПП. Общая длина поверхности взлёта составляет 15000 метров. Для каждого направления ВПП устанавливается своя поверхность взлёта. Наклон поверхности составляет 1,6%. 3) Переходная поверхность – наклонная поверхность вдоль ЛП. Она имеет: Нижнюю границу, начинающуюся у пересечения боковой границы поверхности захода на посадку с внутренней горизонтальной поверхностью и продолжающуюся вниз вдоль боковой границы поверхности захода на посадку и далее вдоль ЛП параллельно осевой линии ВПП на расстоянии 150 метров; Верхнюю границу, расположенную в плоскости внутренней горизонтальной поверхности. Переходная поверхность расположена под углом 8,14° (наклон 14,3%) к поверхности земли. 4) Внутренняя горизонтальная поверхность – овальная поверхность, расположенная в горизонтальной плоскости на высоте 272,19 метров, начиная от пересечения с переходной поверхностью до внешней границы. Внешняя граница – линия, образуемая дугами 2-х окружностей радиусом 4000 метров (центры окружностей находятся в точках 53°42'29" с.ш. 052°21'54" в.д. и 53°43'34"с.ш. 052°22'42"в.д.) и двумя общими касательными к этим окружностям. 5) Коническая поверхность – наклонная поверхность под углом 2,86° (наклон 5%) к поверхности земли, от внешней границы внутренней горизонтальной поверхности до внешней границы. Внешняя граница – линия, образуемая дугами 2-х окружностей радиусом

полное наименование должности	подпись	инициалы, фамилия
-------------------------------	---------	-------------------

М.П.

Земельный участок			
вид объекта недвижимости			
Лист № 4 раздела 4.1	Всего листов раздела 4.1: 4	Всего разделов: 6	Всего листов выписки: 16

07.06.2022г. № КУВИ-001/2022-89064950

Кадастровый номер: 56:37:0101040:148

	<p>6000 метров (центры окружностей находятся в точках 53°42'29" с.ш. 052°21'54" в.д. и 53°43'34"с.ш. 052°22'42"в.д.) и двумя общими касательными к этим окружностям. Находится на расстоянии 2000 метров от внешней границы внутренней горизонтальной поверхности. 6) Внешняя горизонтальная поверхность – круглая поверхность, расположенная в горизонтальной плоскости на высоте 372,19 метров, от пересечения с конической поверхностью до окружности радиусом 15000 метров с центром в КТА. Внешняя горизонтальная поверхность предназначена только для ограничения новых или увеличиваемых в размерах существующих объектов. Все указанные поверхности ограничения препятствий должны учитываться в комплексе и должны быть наложены друг на друга. При расчёте ограничительной высоты должна использоваться та поверхность, которая в месте расположения оцениваемого объекта имеет меньшую высоту. Расчёт максимально допустимой высоты для конкретных объектов необходимо проводить в соответствии с требованиями Федеральных авиационных правил «Требования, предъявляемые к аэродромам, предназначенным для взлёта, посадки, руления и стоянки гражданских воздушных судов», утверждённых приказом Минтранса России от 25.08.2015 г. №262. На основании вышеизложенного, на территории третьей подзоны выделяется 26 секторов, в которых ограничивается абсолютная высота объектов (система высот – Балтийская 1977 года.): 0) ВПП, летное поле и свободная зона. Полное ограничение на размещение объектов. 1) Поверхность взлёта для МК пос -192°. Первый сектор, наклон 1,6%. Высота от 222,19 м до 272,19 м. 2) Поверхность взлёта для МК пос -192°. Второй сектор, наклон 1,6%. Высота от 289,25 м до 372,19 м. 3) Поверхность взлёта для МК пос -192°. Третий сектор, наклон 1,6%. Высота от 460,75 м до 462,19 м. 4) Поверхность посадки для МК пос -192°. Первый сектор, наклон 2%. Высота от 222,19 м до 272,19 м. 5) Поверхность посадки для МК пос -192°. Второй сектор, наклон 2%. Высота от 222,19 м до 272,19 м. 6) Поверхность посадки для МК пос -192°. Третий сектор, наклон 2,5%. Высота от 339,19 м до 372,19 м. 7) Поверхность посадки для МК пос -192°. Четвёртый сектор, наклон 2,5%. Высота от 339,19 м до 372,19 м. 8) Поверхность посадки для МК пос -192°. Пятый сектор. Высота 372,19 м. 9) Переходная поверхность. Первый сектор, наклон 14,3%. Высота до 272,19 м. 10) Поверхность взлёта для МК пос -012°. Первый сектор, наклон 1,6%. Высота от 210,87 м до 372,19 м. 11) Поверхность взлёта для МК пос -012°. Второй сектор, наклон 1,6%. Высота от 449,43 м до 450,87 м. 12) Поверхность посадки для МК пос -012°. Первый сектор, наклон 2%-2,5%. Высота от 210,87 м до 272,19 м. 13) Поверхность посадки для МК пос -012°. Второй сектор, наклон 2,5%. Высота от 316,55 м до 372,19 м. 14) Поверхность посадки для МК пос -012°. Третий сектор, наклон 2,5%. Высота от 316,55 м до 372,19 м. 15) Поверхность посадки для МК пос -012°. Четвёртый сектор, наклон 2,5%. Высота от 316,55 м до 372,19 м. 16) Поверхность посадки для МК пос -012°. Пятый сектор. Высота 372,19 м. 17) Переходная поверхность. Второй сектор, наклон 14,3%. Высота до 272,19 м. 18) Внутренняя горизонтальная поверхность. Высота 272,19 м. 19) Коническая поверхность. Наклон 5%. Высота от 272,19 м до 372,19 м. 20) Внешняя горизонтальная поверхность. Высота 372,19 м. В соответствии с Методическими рекомендациями Росавиации (письмо Росавиации от 27.11.2020 г. № Исх-47904/04), в границах наклонных ограничительных поверхностей аэродрома необходимо выделять секторы (зоны) с интервалом по 500 метров. Поэтому секторы 1-7, 10-15 и 19 разделяются на подсекторы.; Реестровый номер границы: 56:00-6.1126; Вид объекта реестра границ: Зона с особыми условиями использования территории; Вид зоны по документу: Третья подзона приаэродромной территории Аэродрома Бугуруслан - Северный; Тип зоны: Охранная зона транспорта</p>
--	---

полное наименование должности	подпись	инициалы, фамилия

М.П.