

Башня А  
1 Этаж  
Можайский Вал ул., 8

**ПОЭТАЖНЫЙ ПЛАН**


по адресу: Можайский Вал ул.  
наименование ул. (просп., бульв. и т.д.)

домовл. (вл.) --- дом 8  
нужное подчеркнуть

корпус --- строение (сооружение)  
нужное подчеркнуть


на часть 2 этажа помещ. (квартира)

квартал № 502 Западный АО г.Москвы

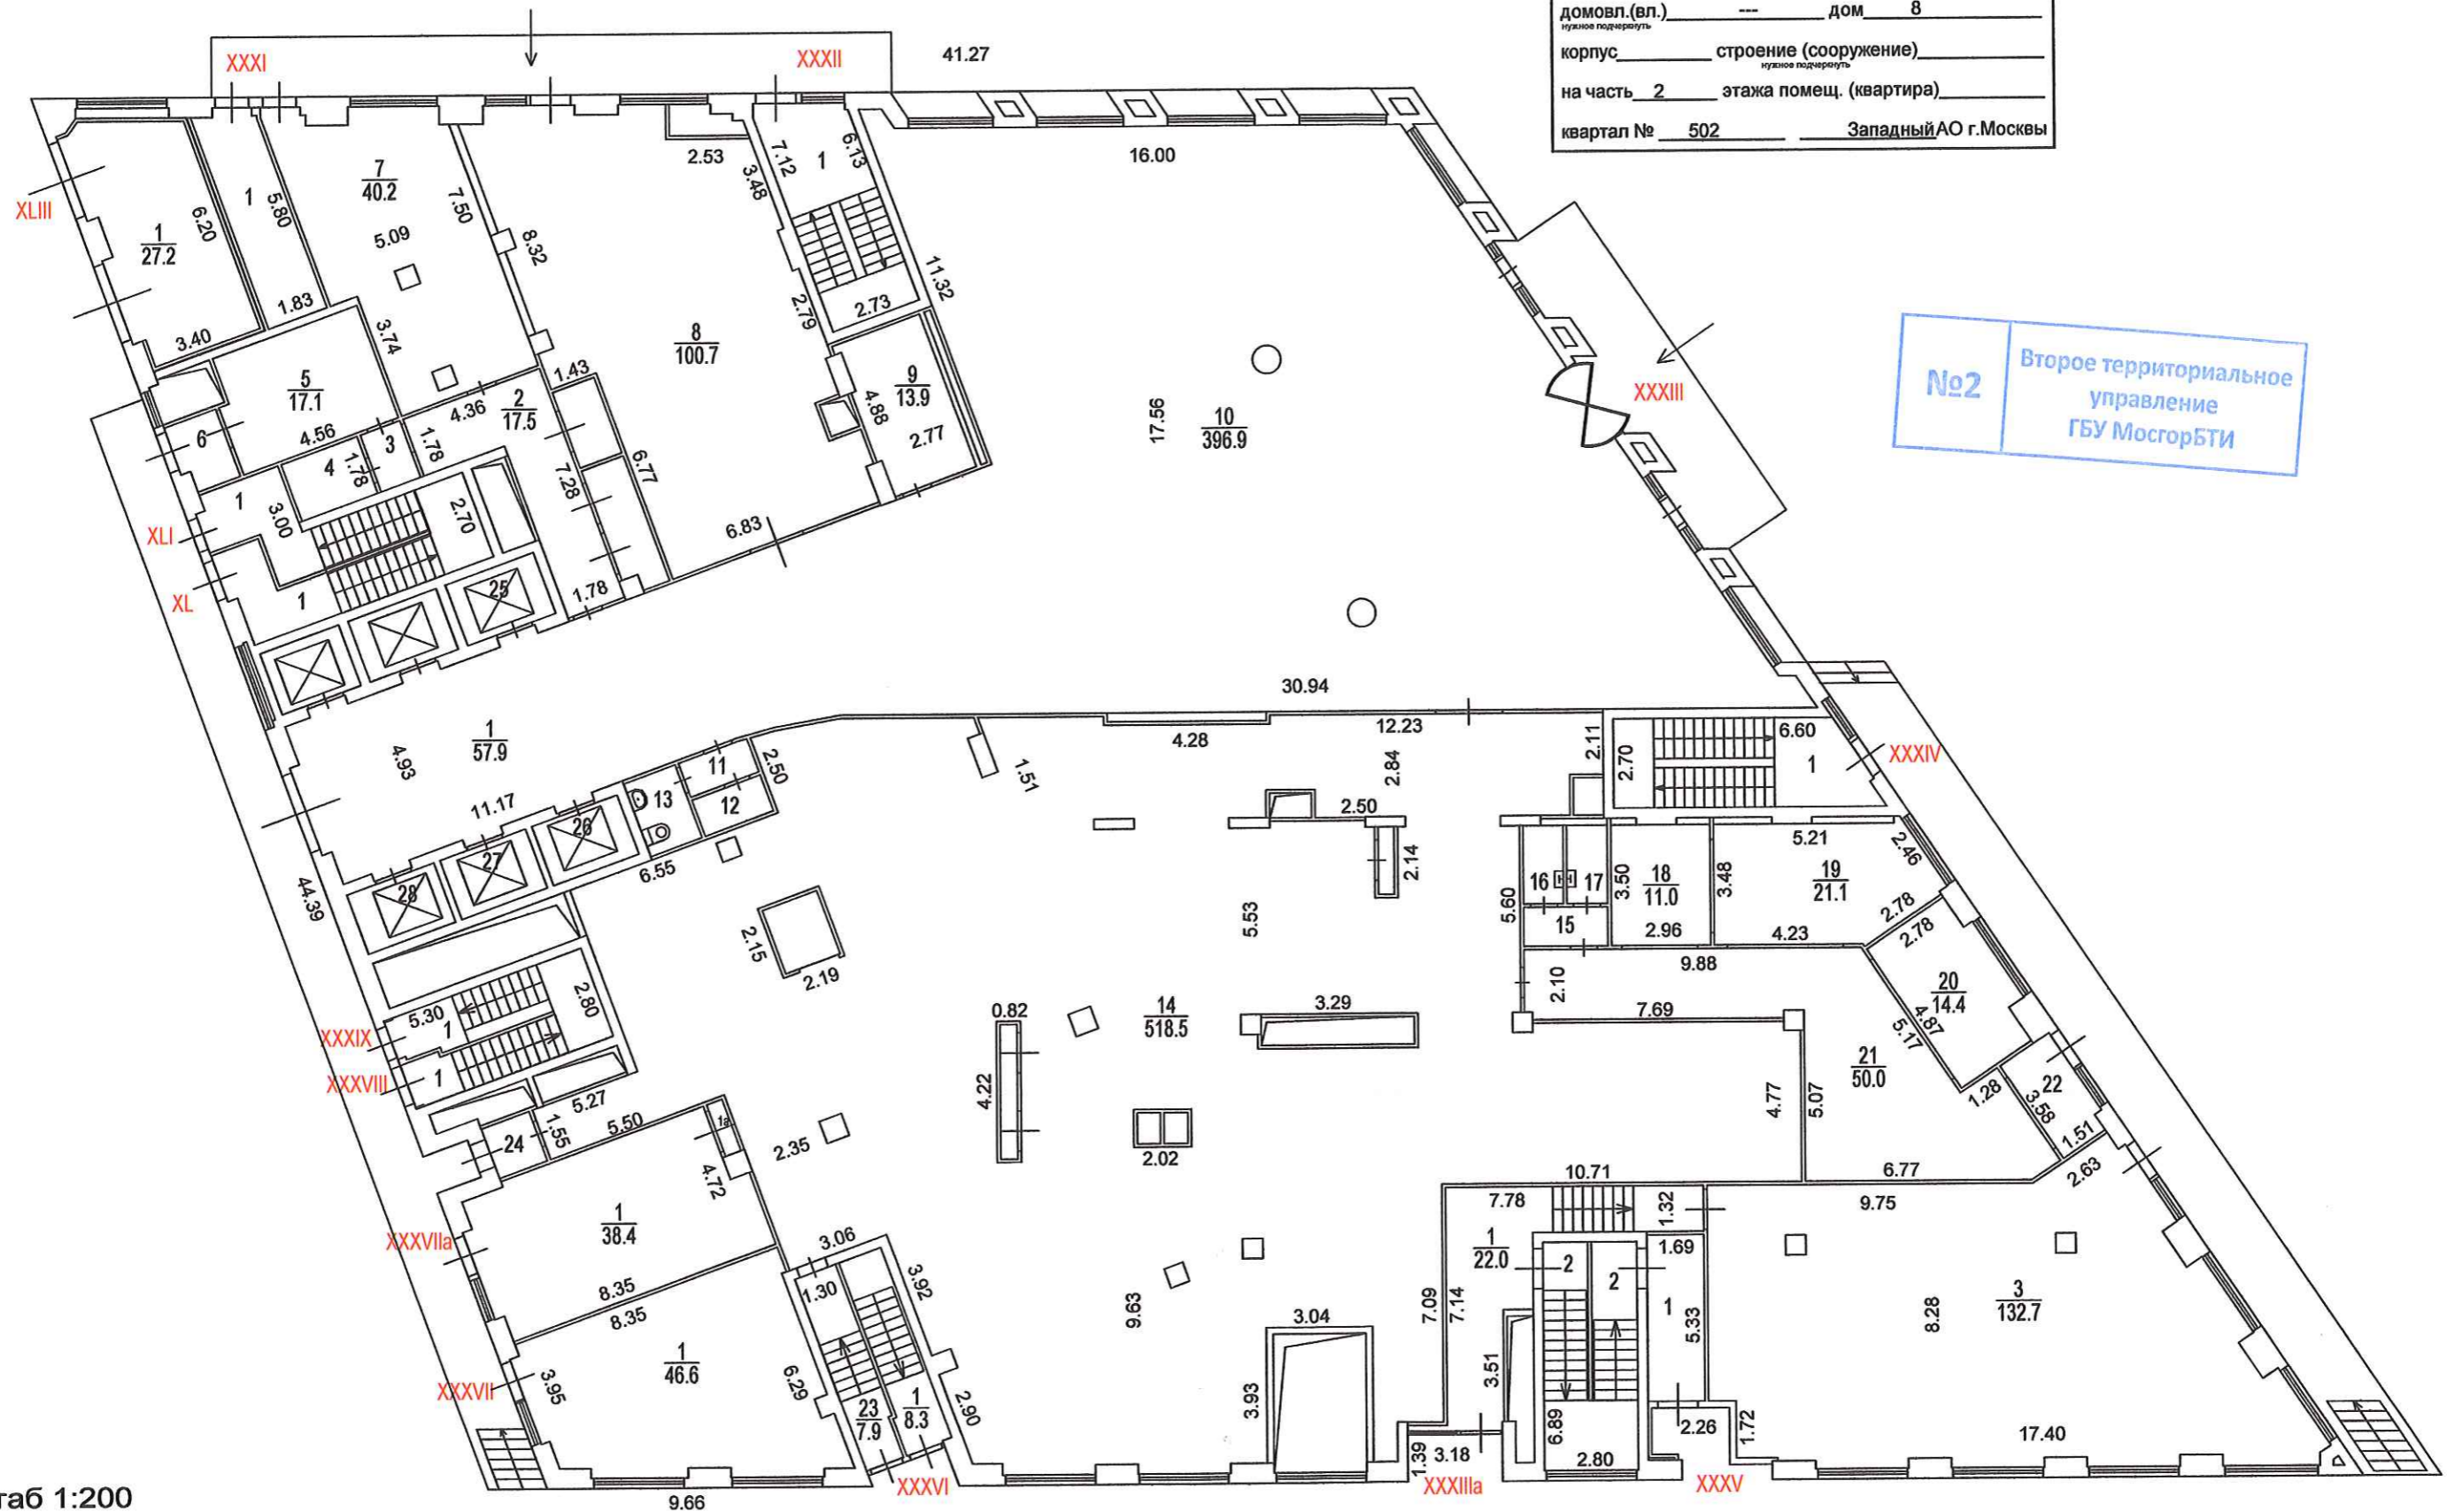

Масштаб 1:200


Башня А  
2 Этаж  
Можайский Вал ул., 8

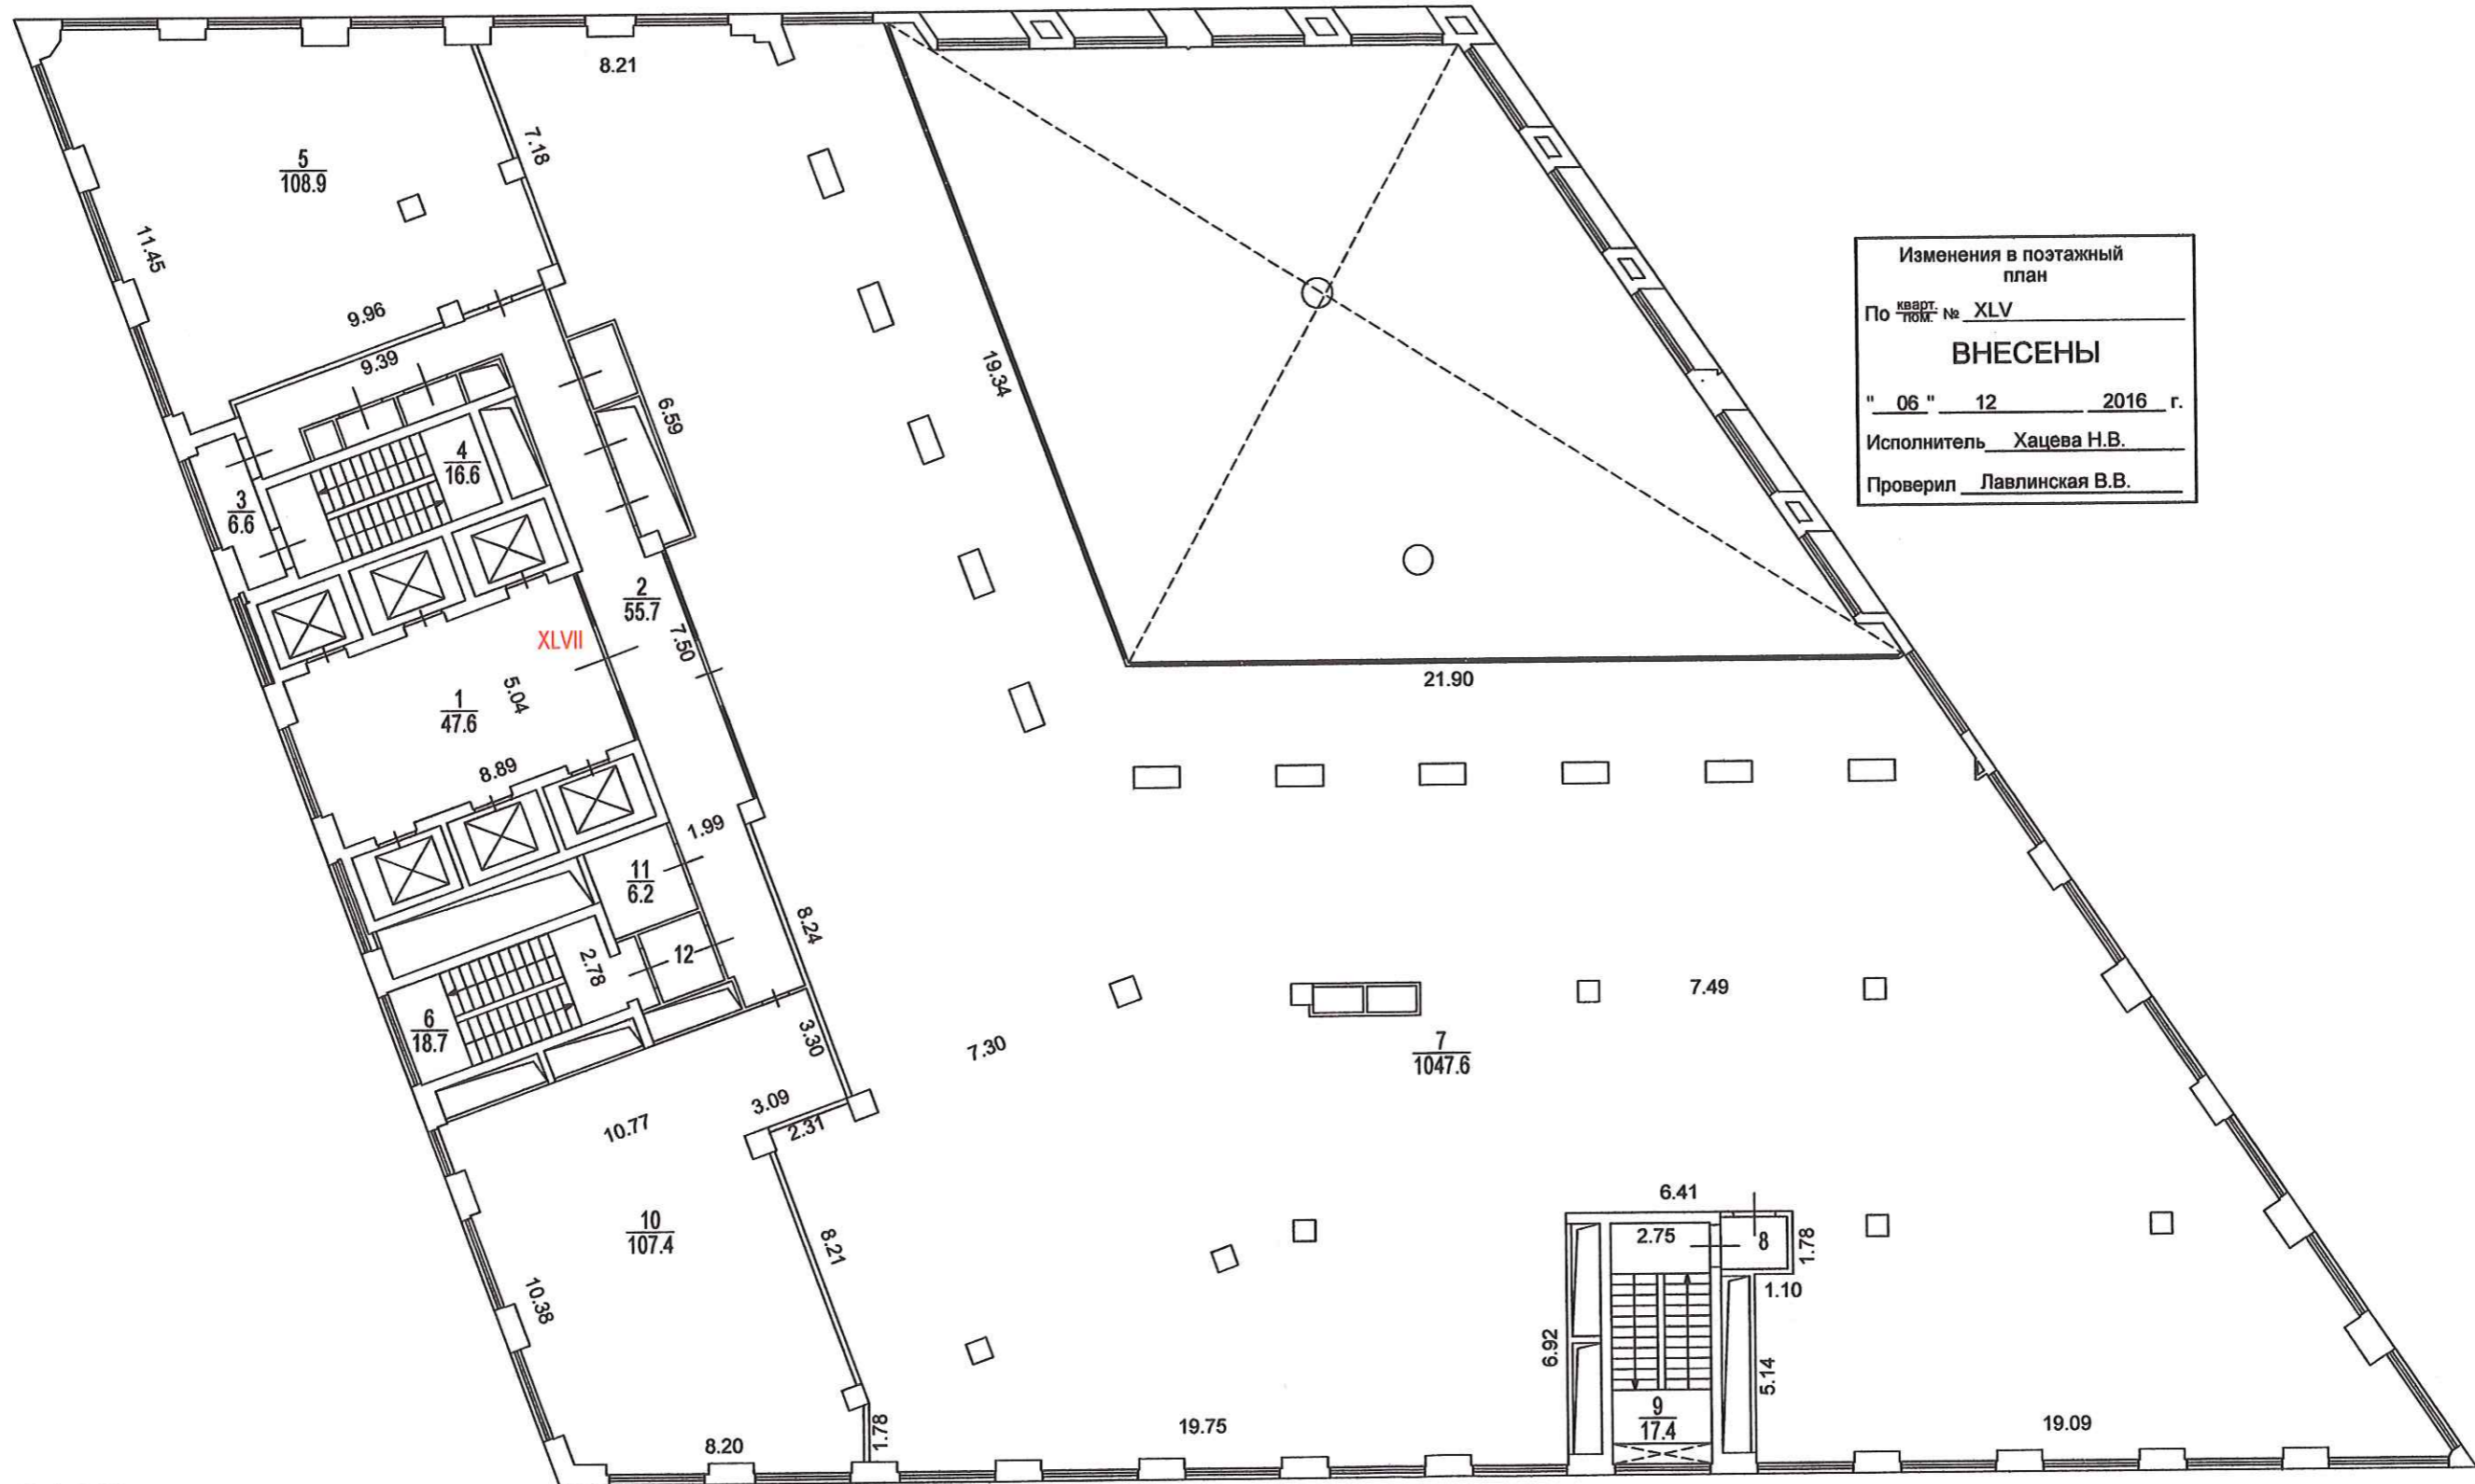

Изменения в поэтажный план  
По кварт. № XLV  
Пом. № XLV  
**ВНЕСЕНЫ**  
" 06 " 12 2016 г.  
Исполнитель Хацева Н.В.  
Проверил Лавлинская В.В.


Масштаб 1:200

Башня А  
3 Этаж  
Можайский Вал ул., 8

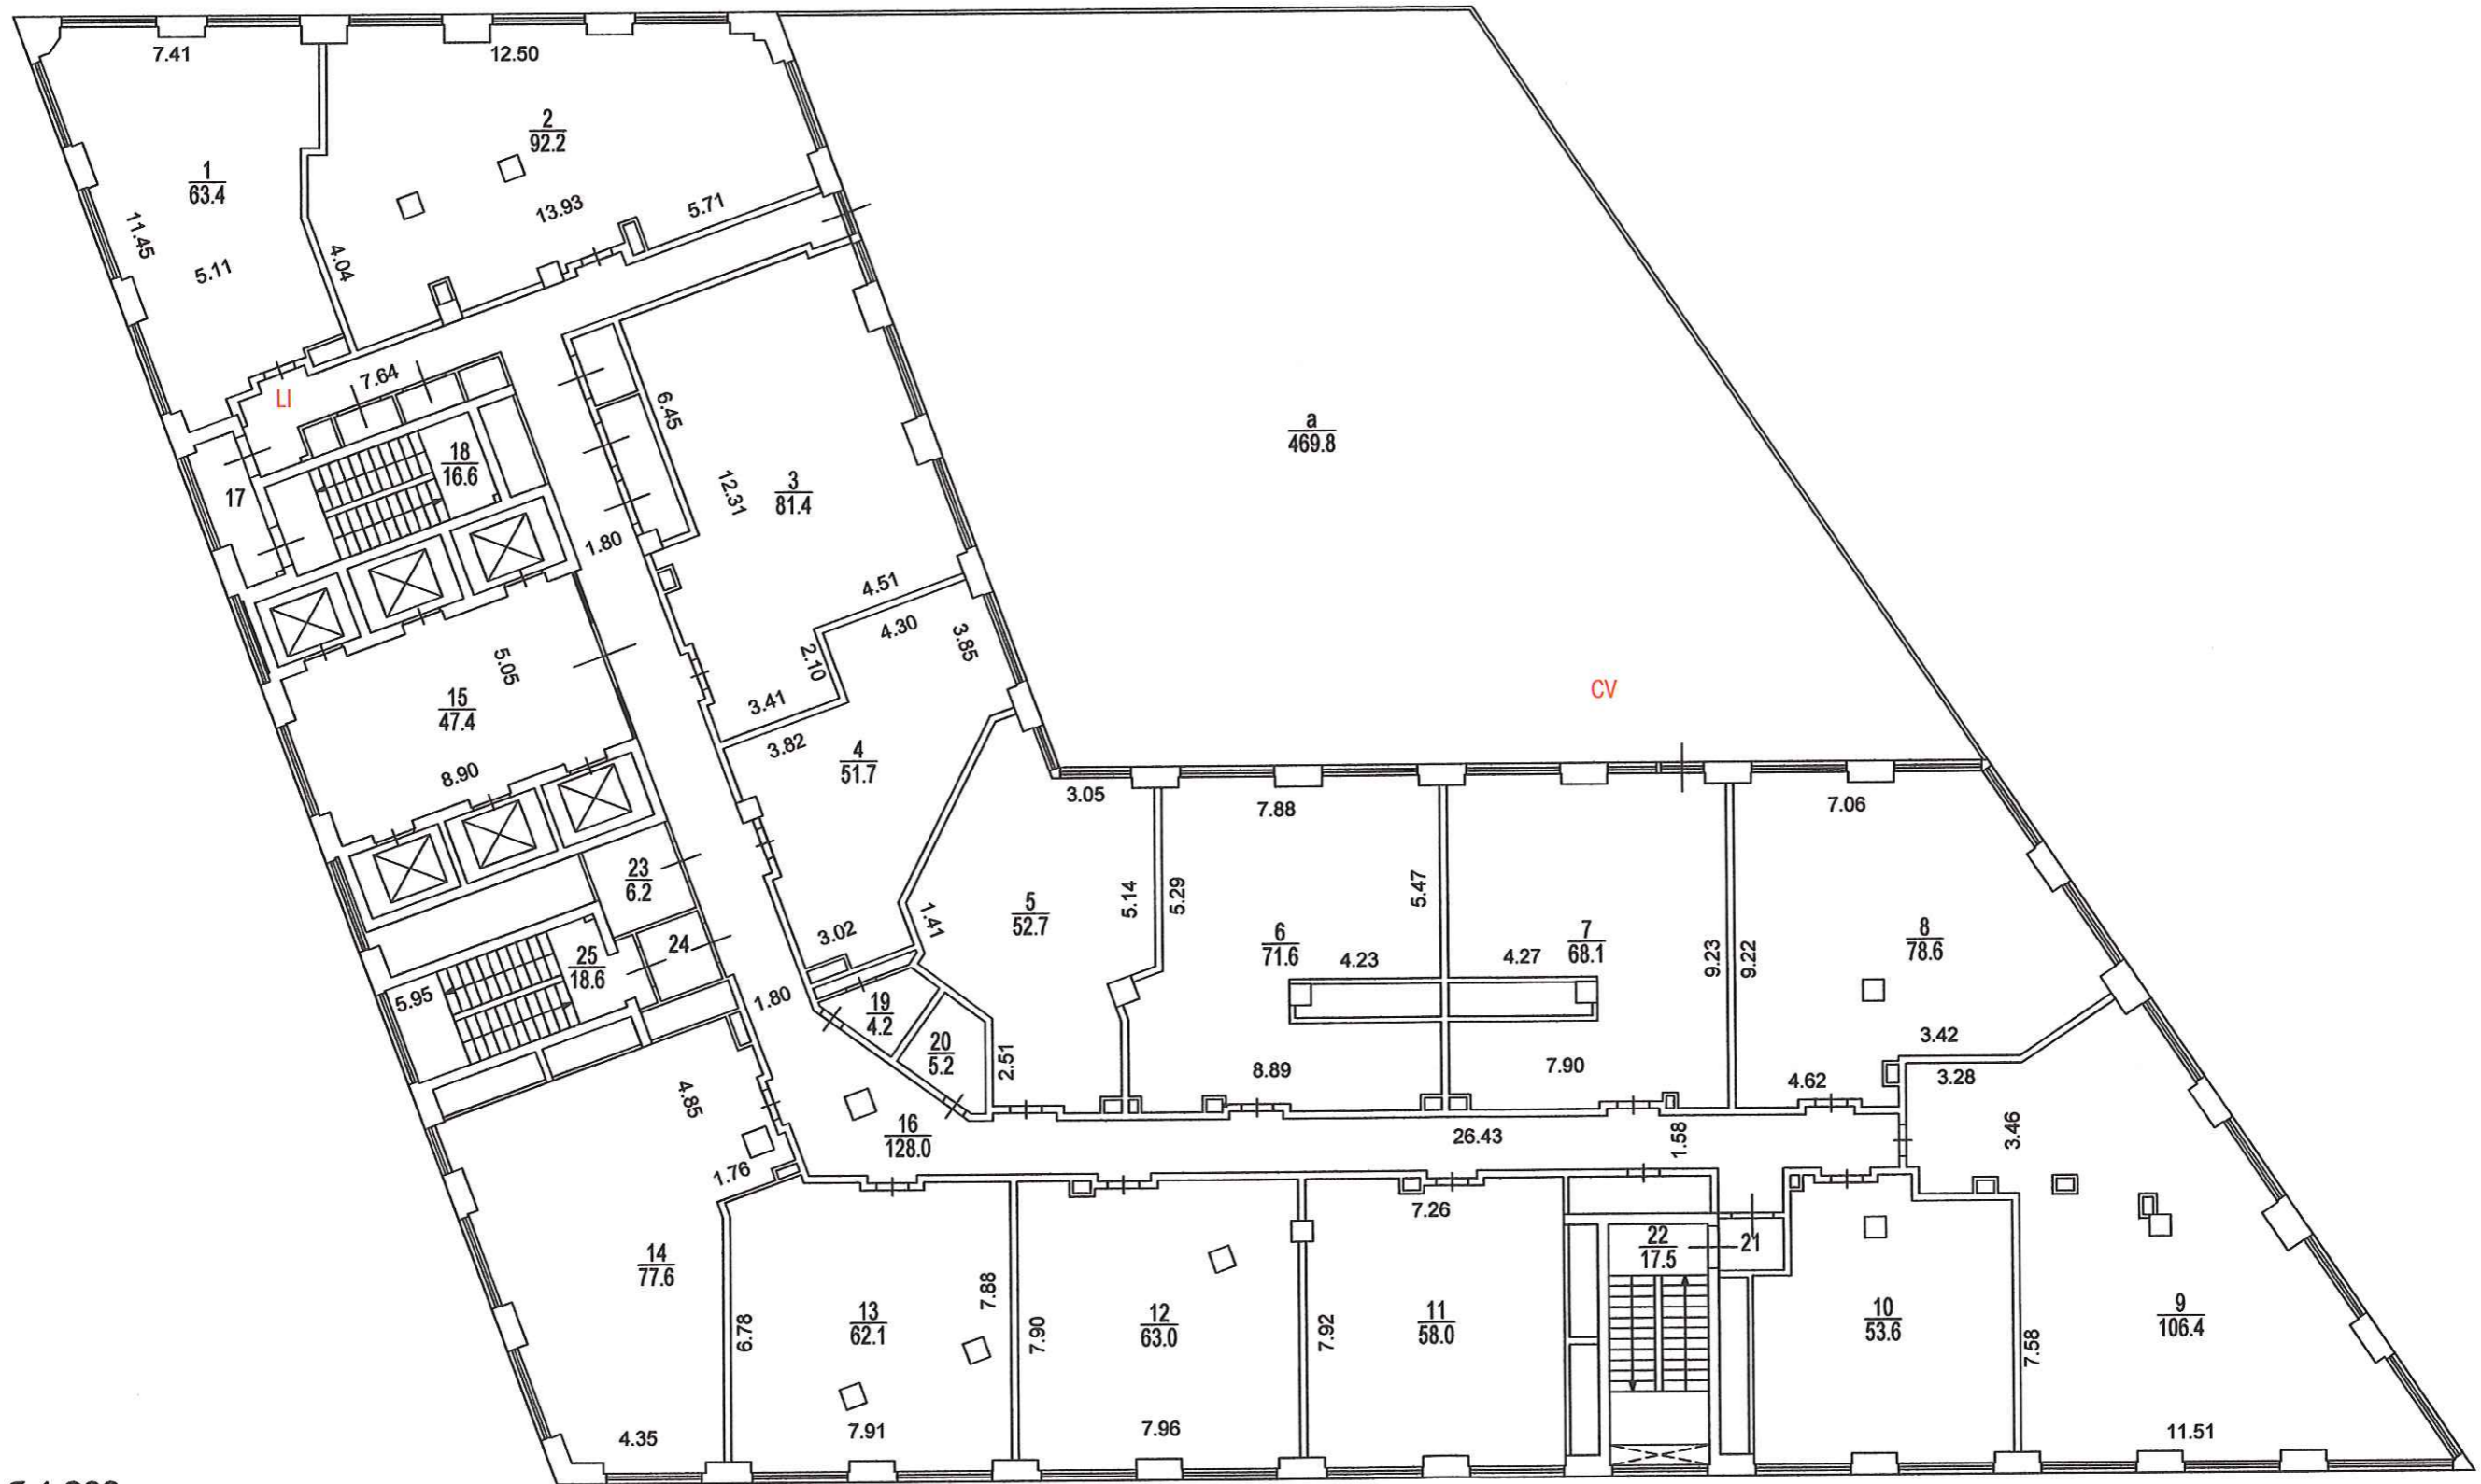


Масштаб 1:200

Башня А  
4 Этаж  
Можайский Вал ул., 8

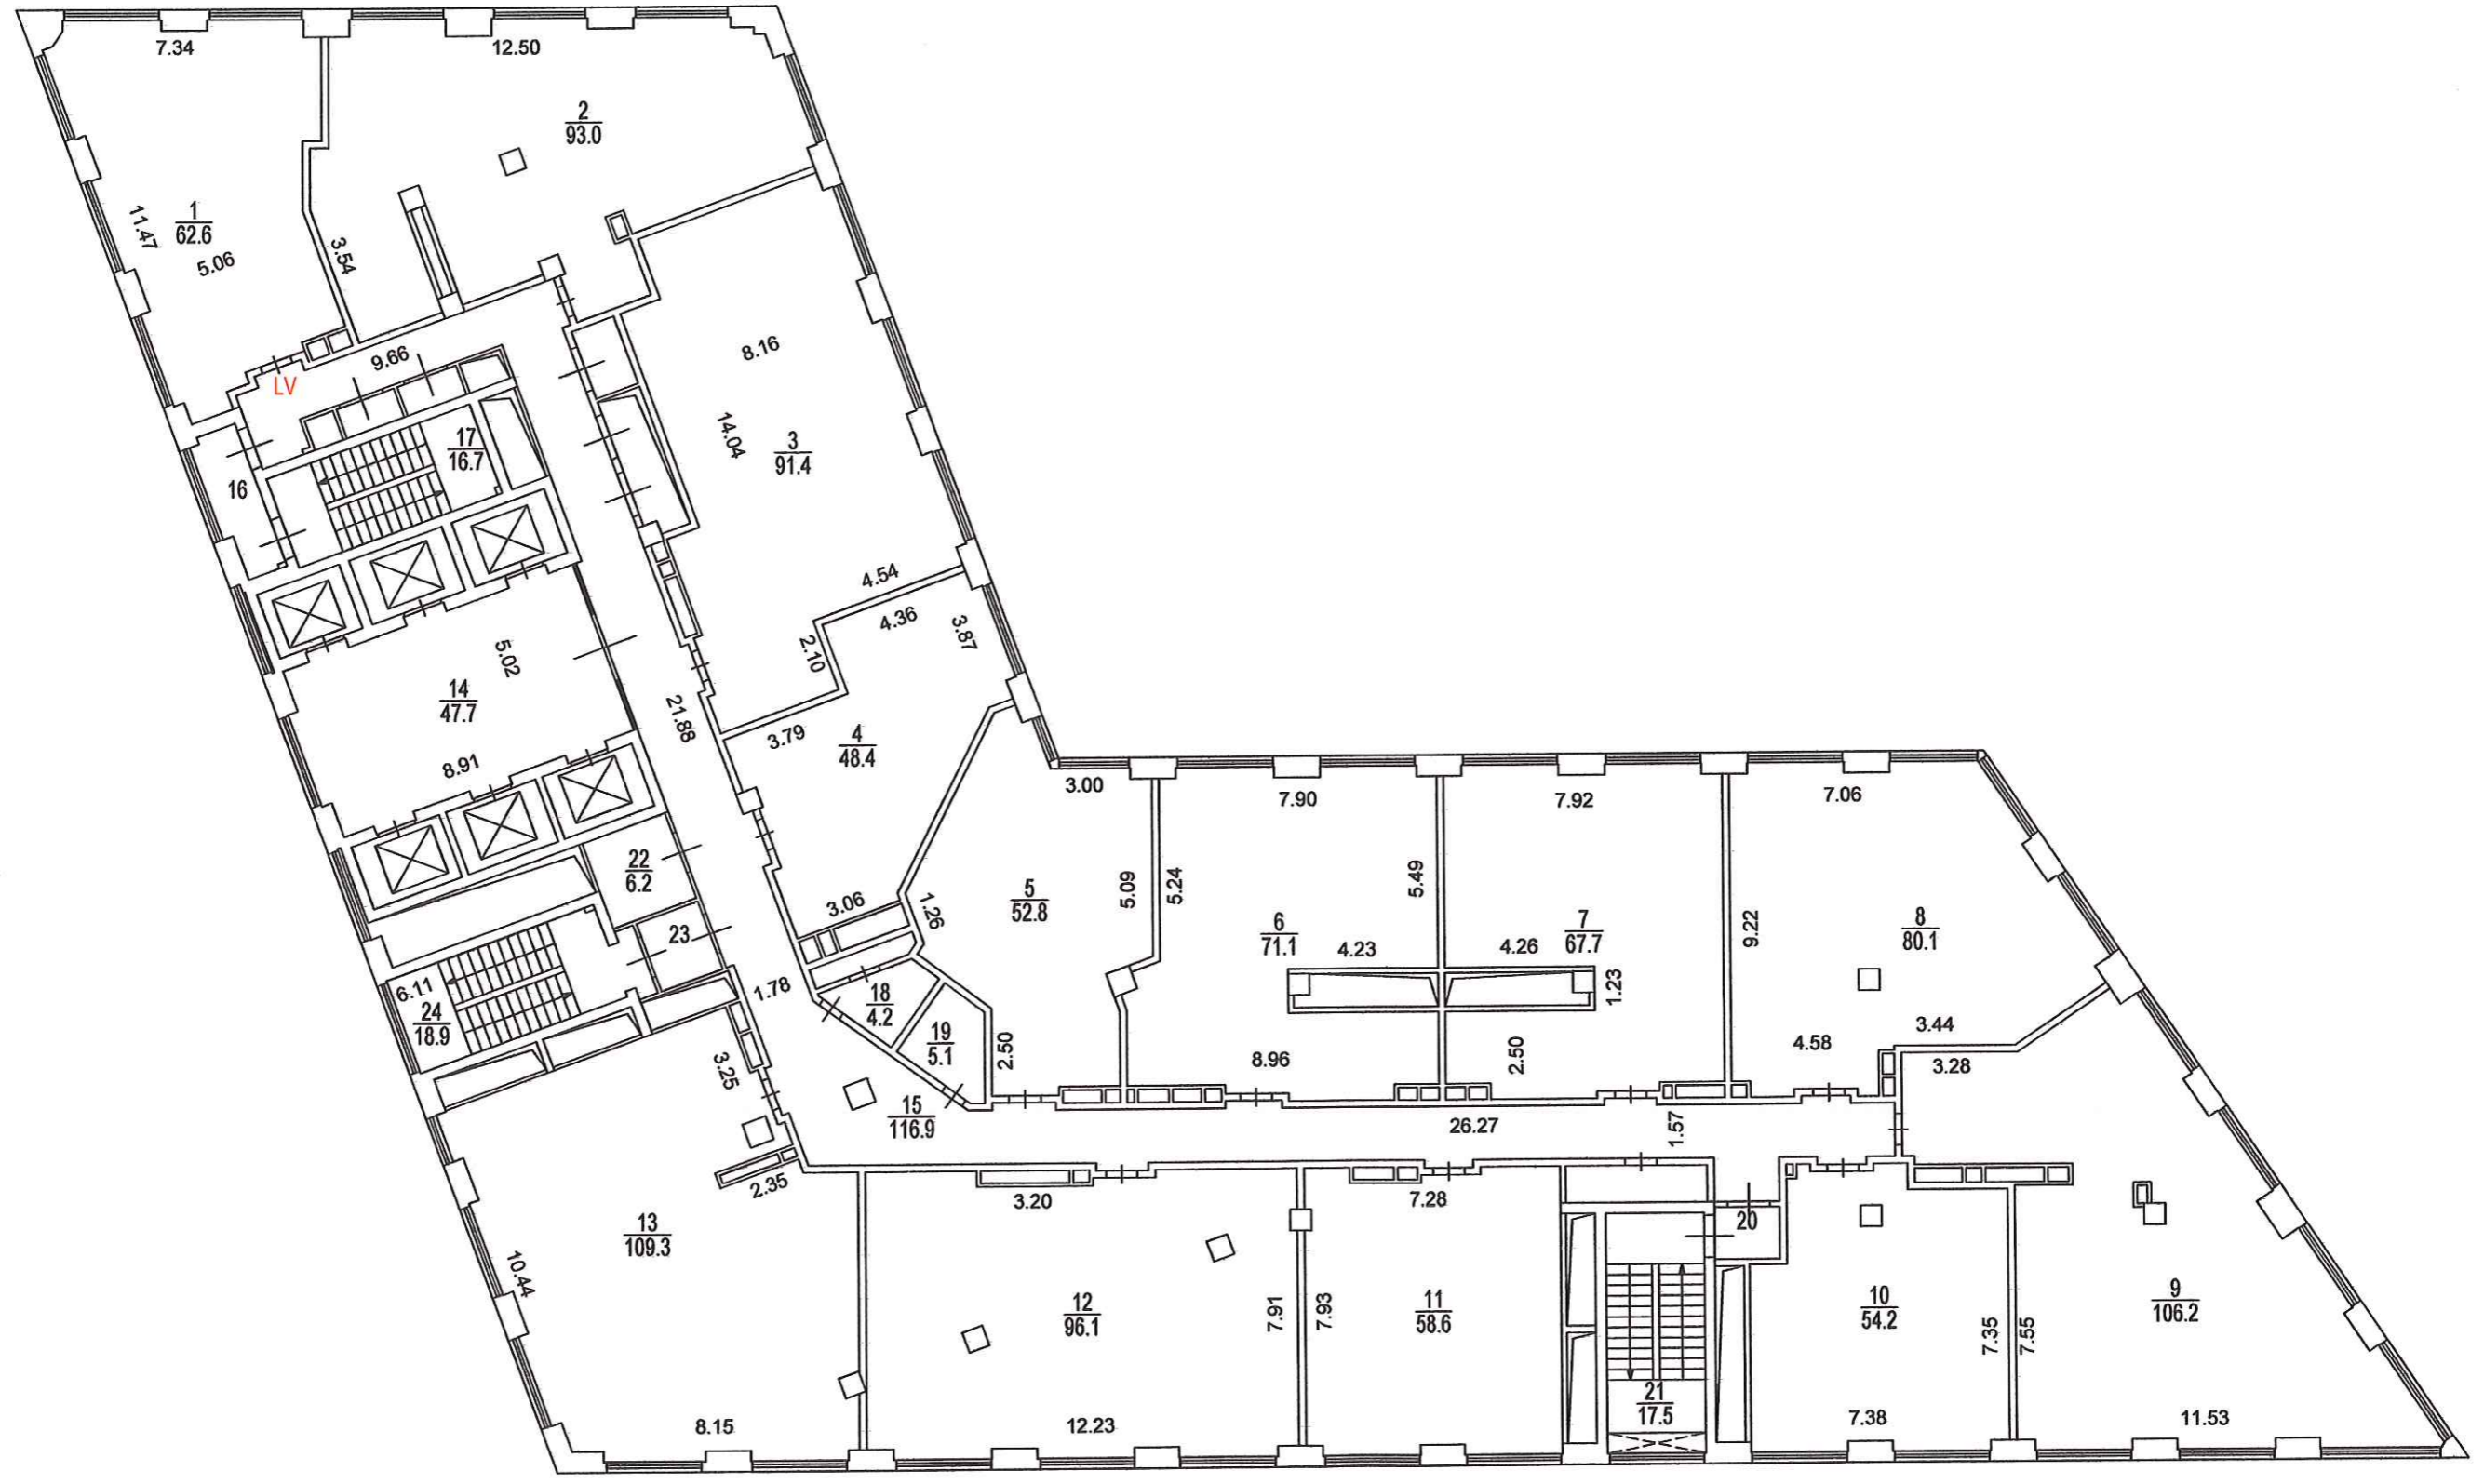


Масштаб 1:200

Башня А  
5 Этаж  
Можайский Вал ул., 8

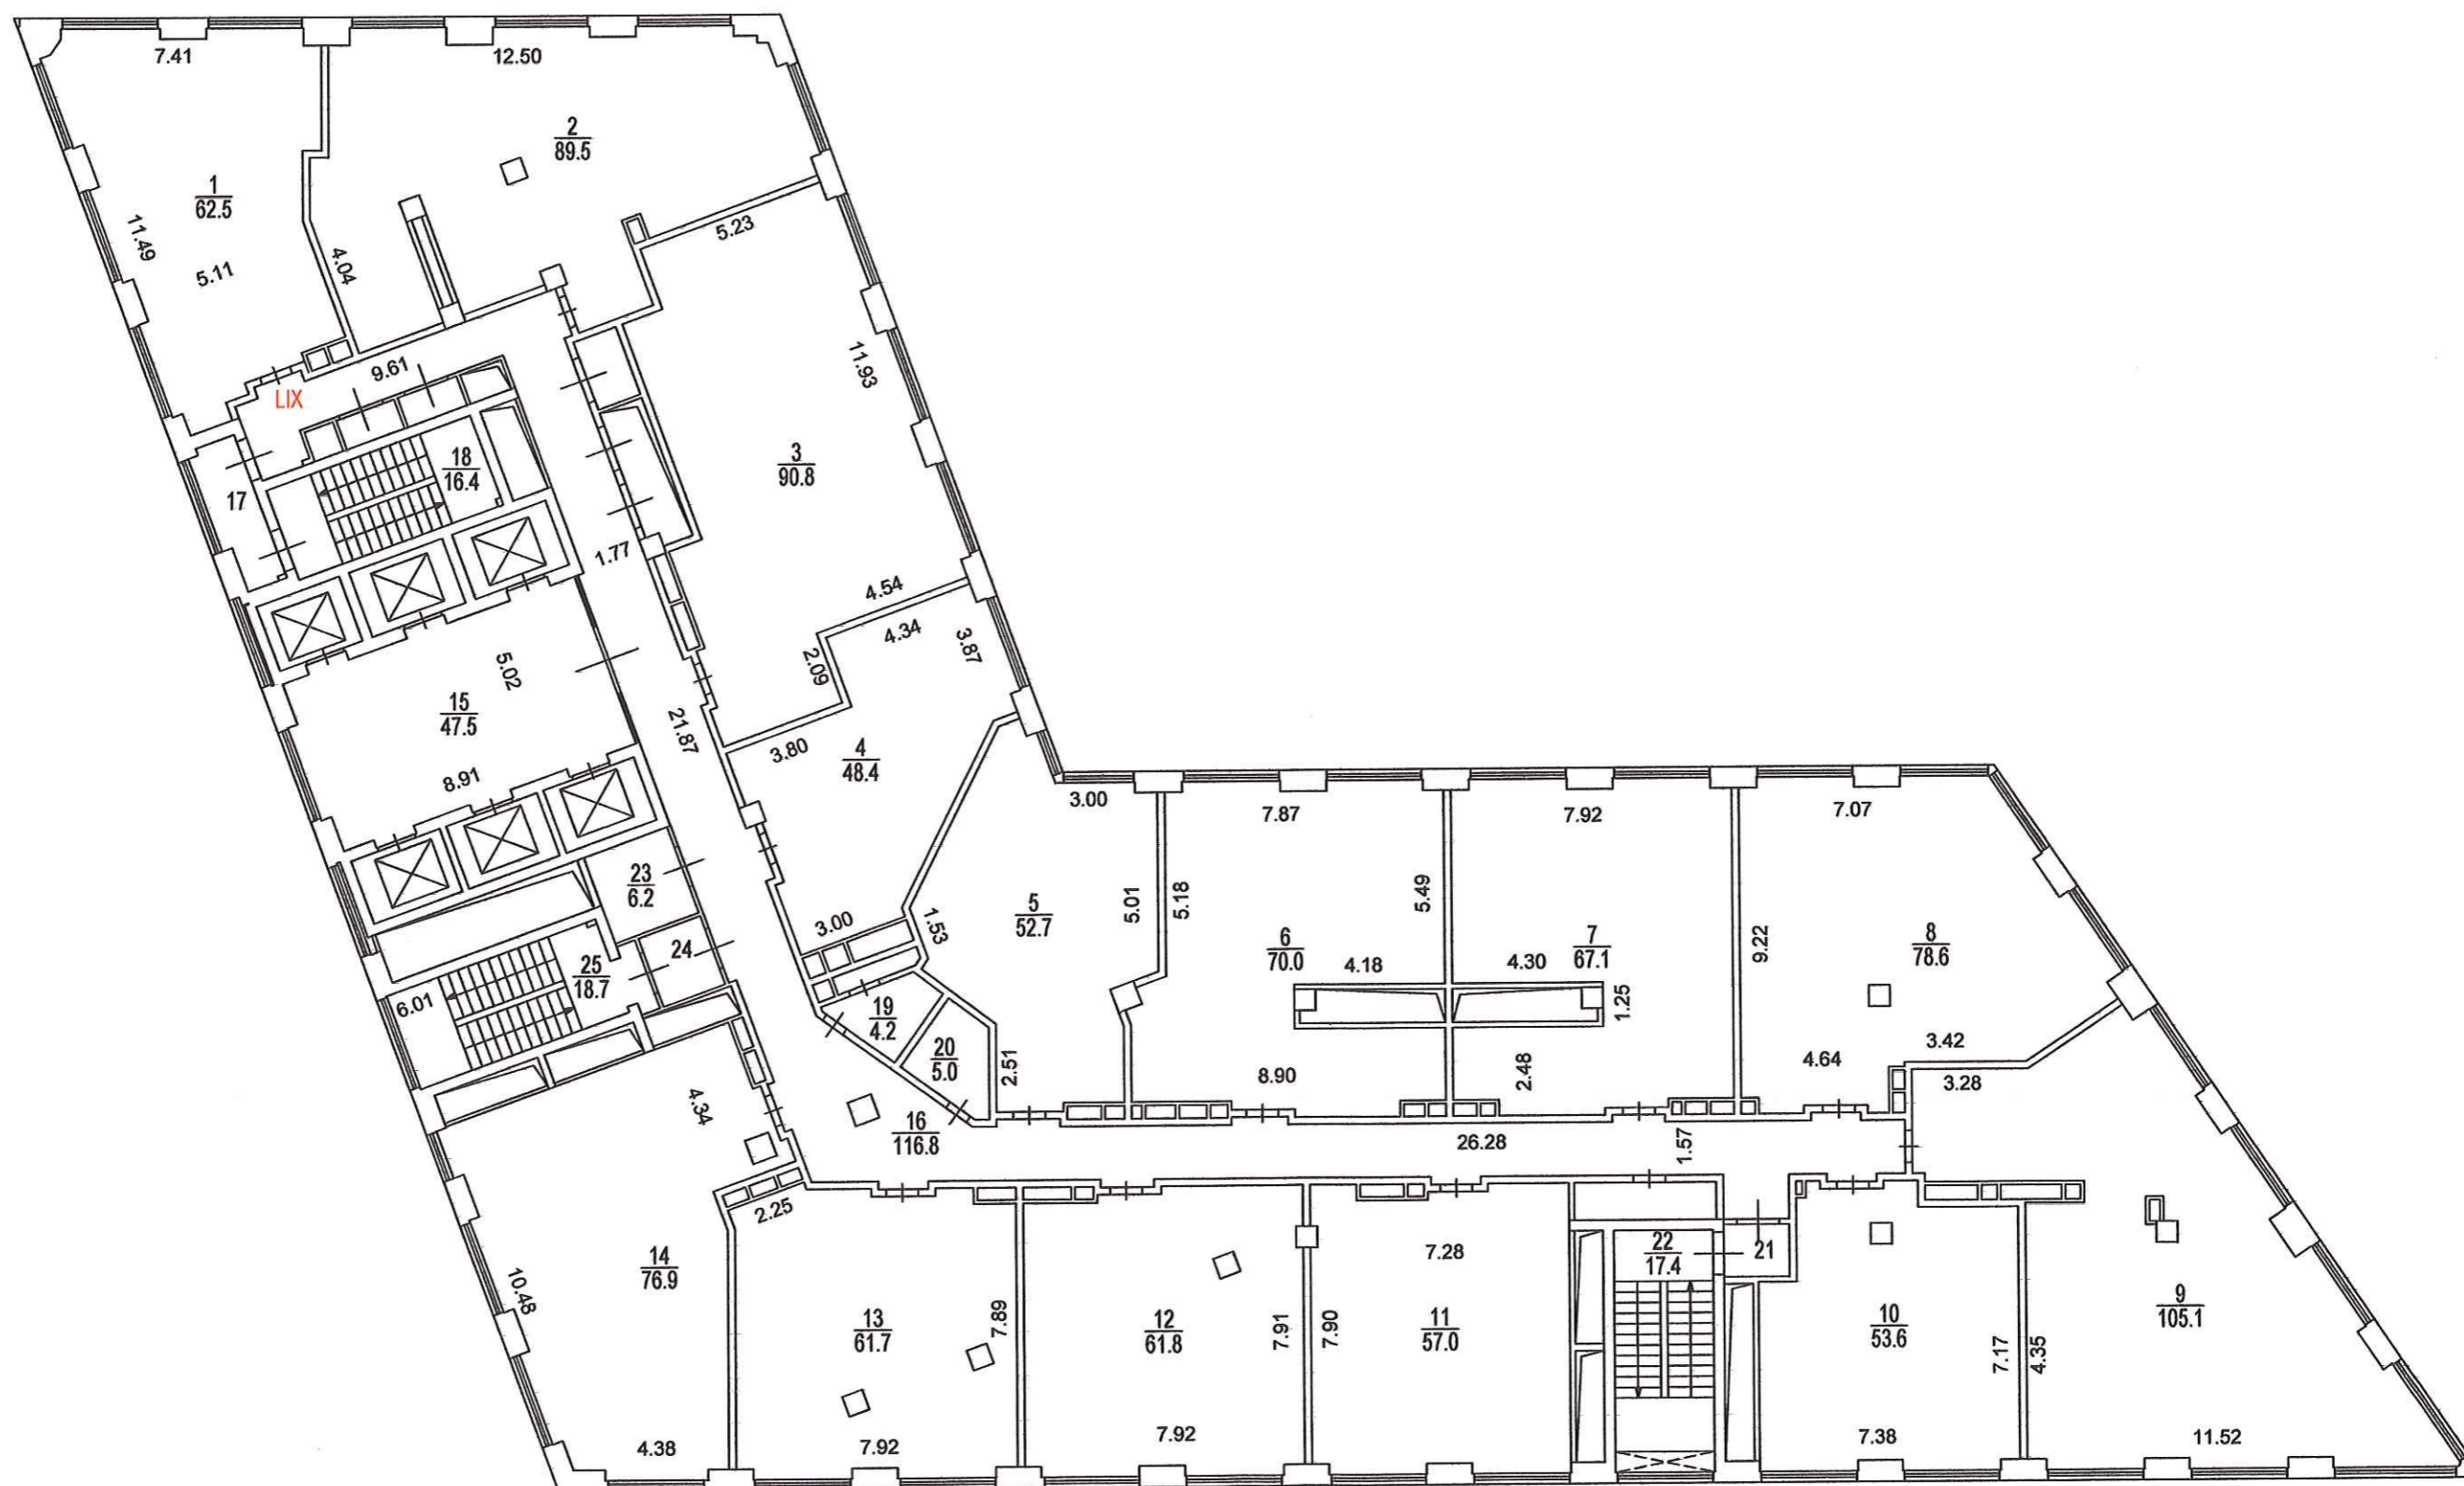


Масштаб 1:200

Башня А  
6 Этаж  
Можайский Вал ул., 8

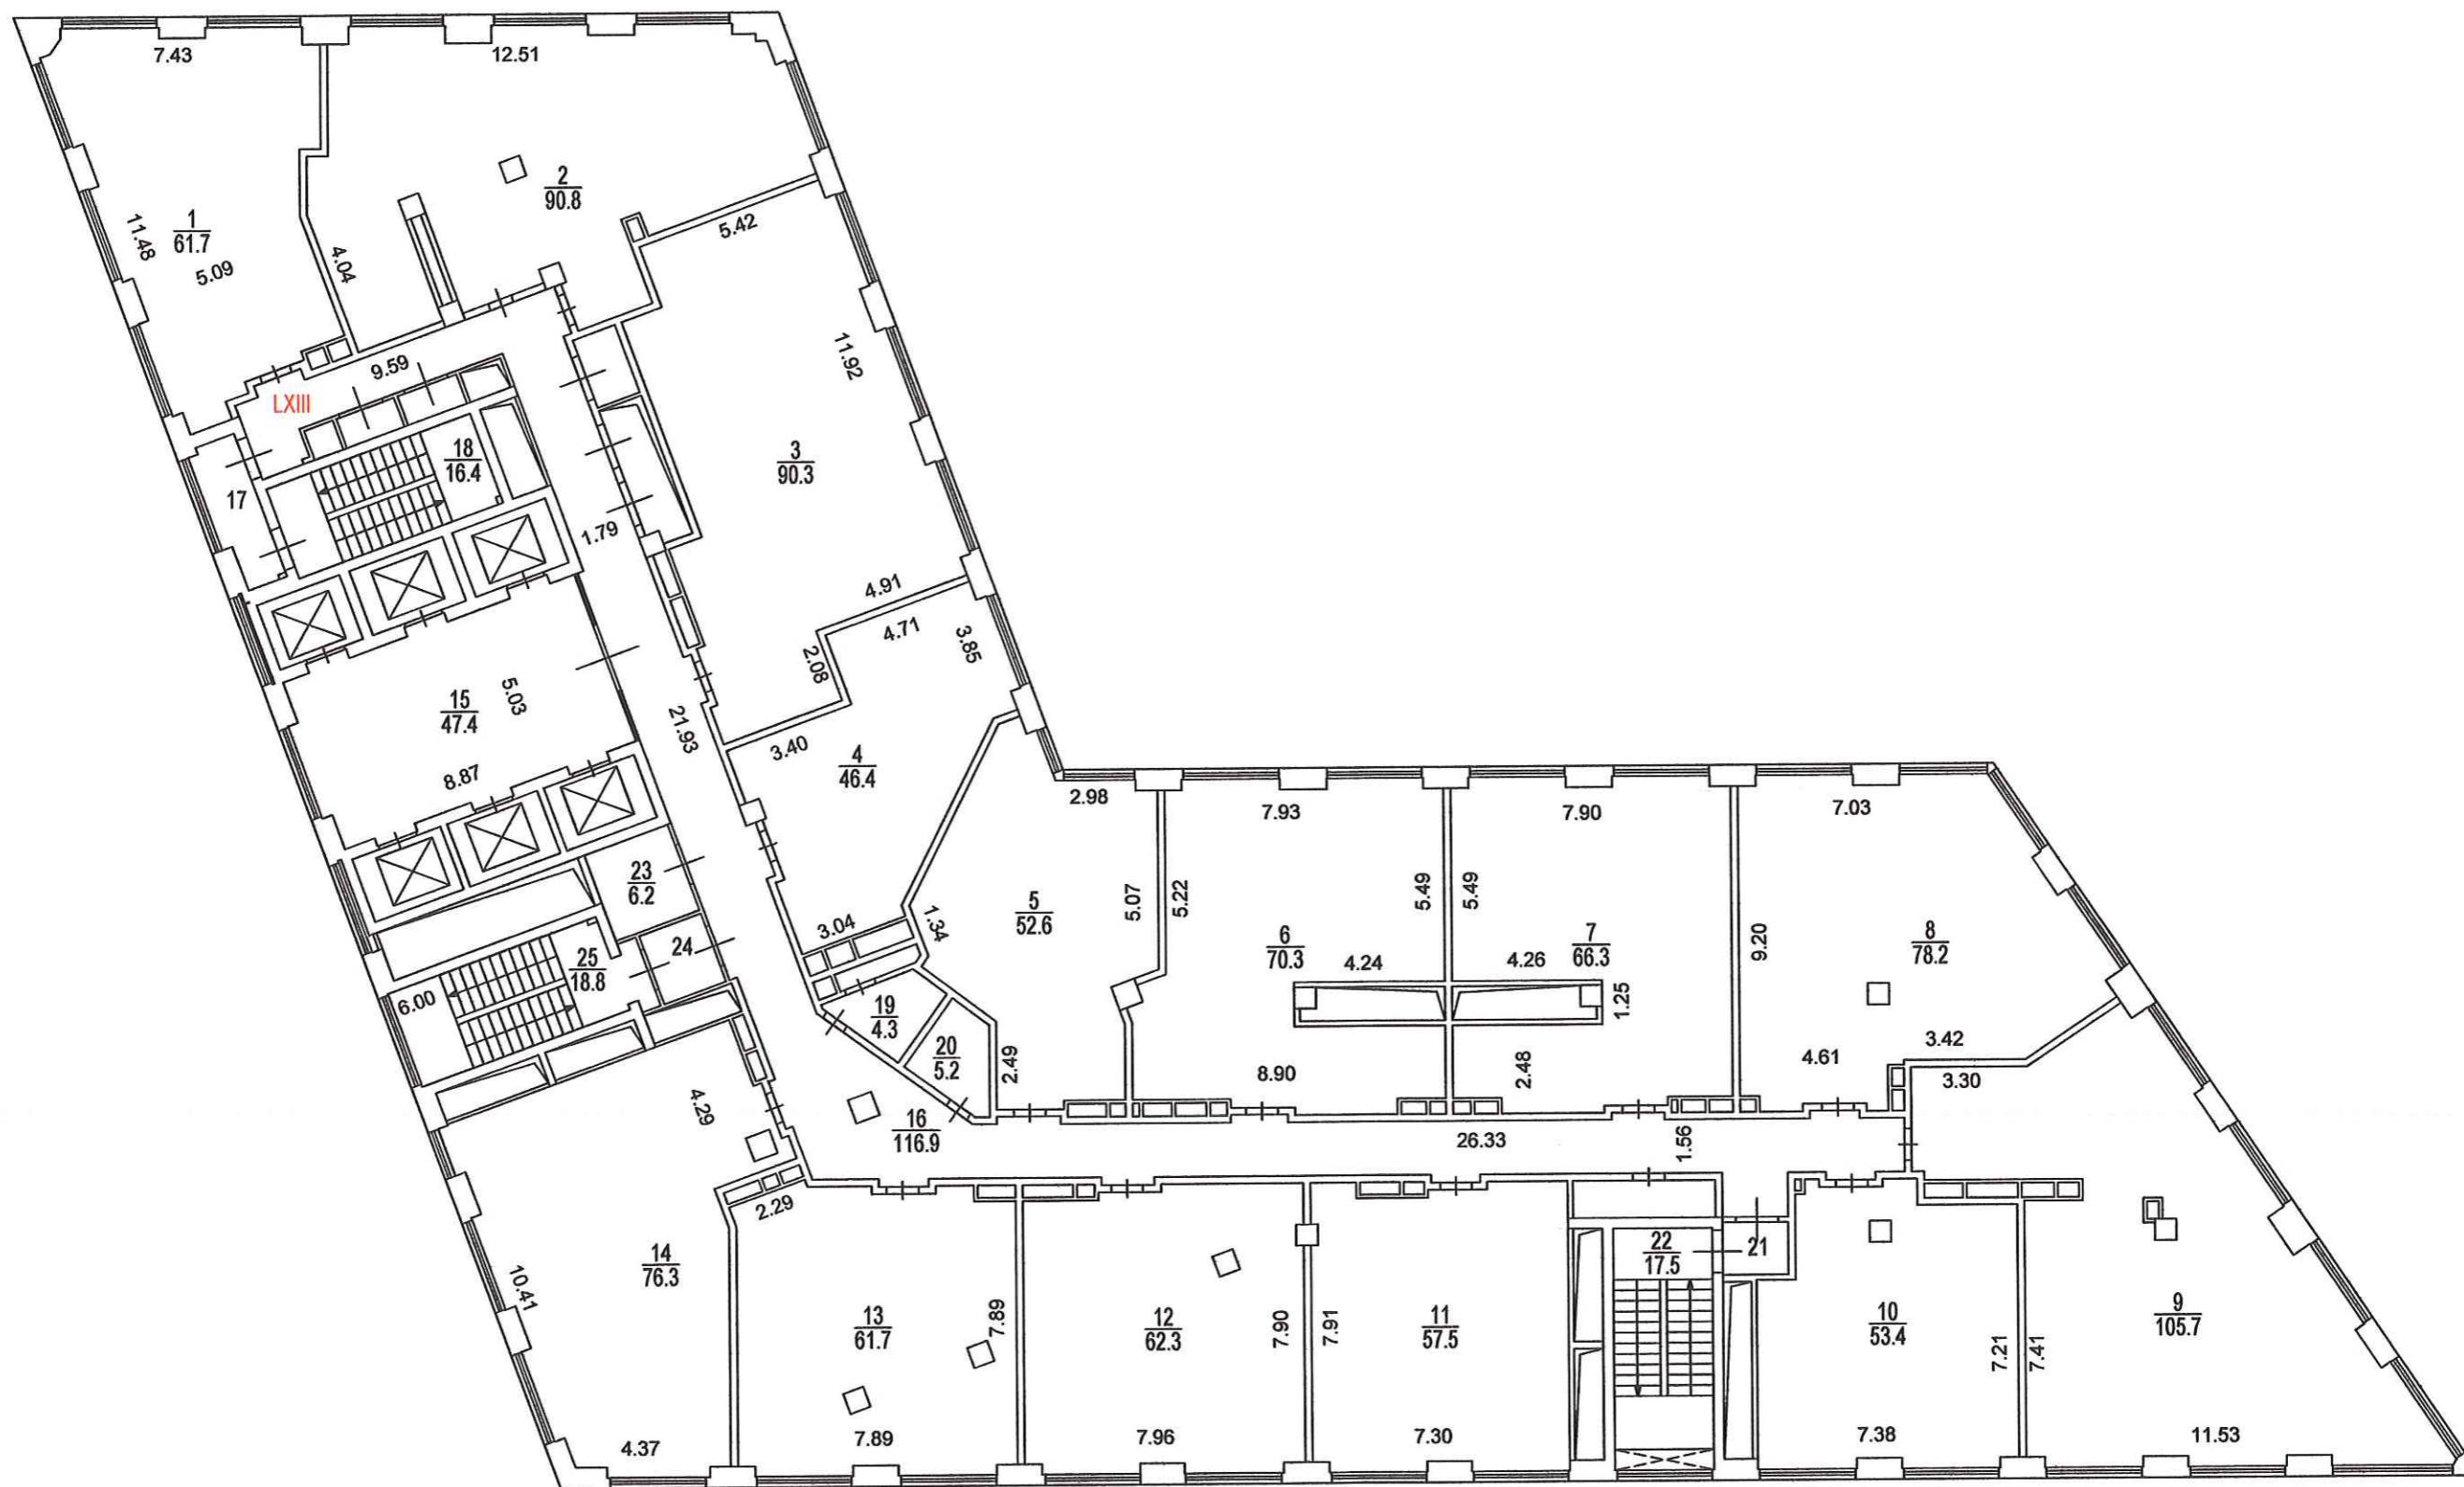


Масштаб 1:200

Башня А  
7 Этаж  
Можайский Вал ул., 8

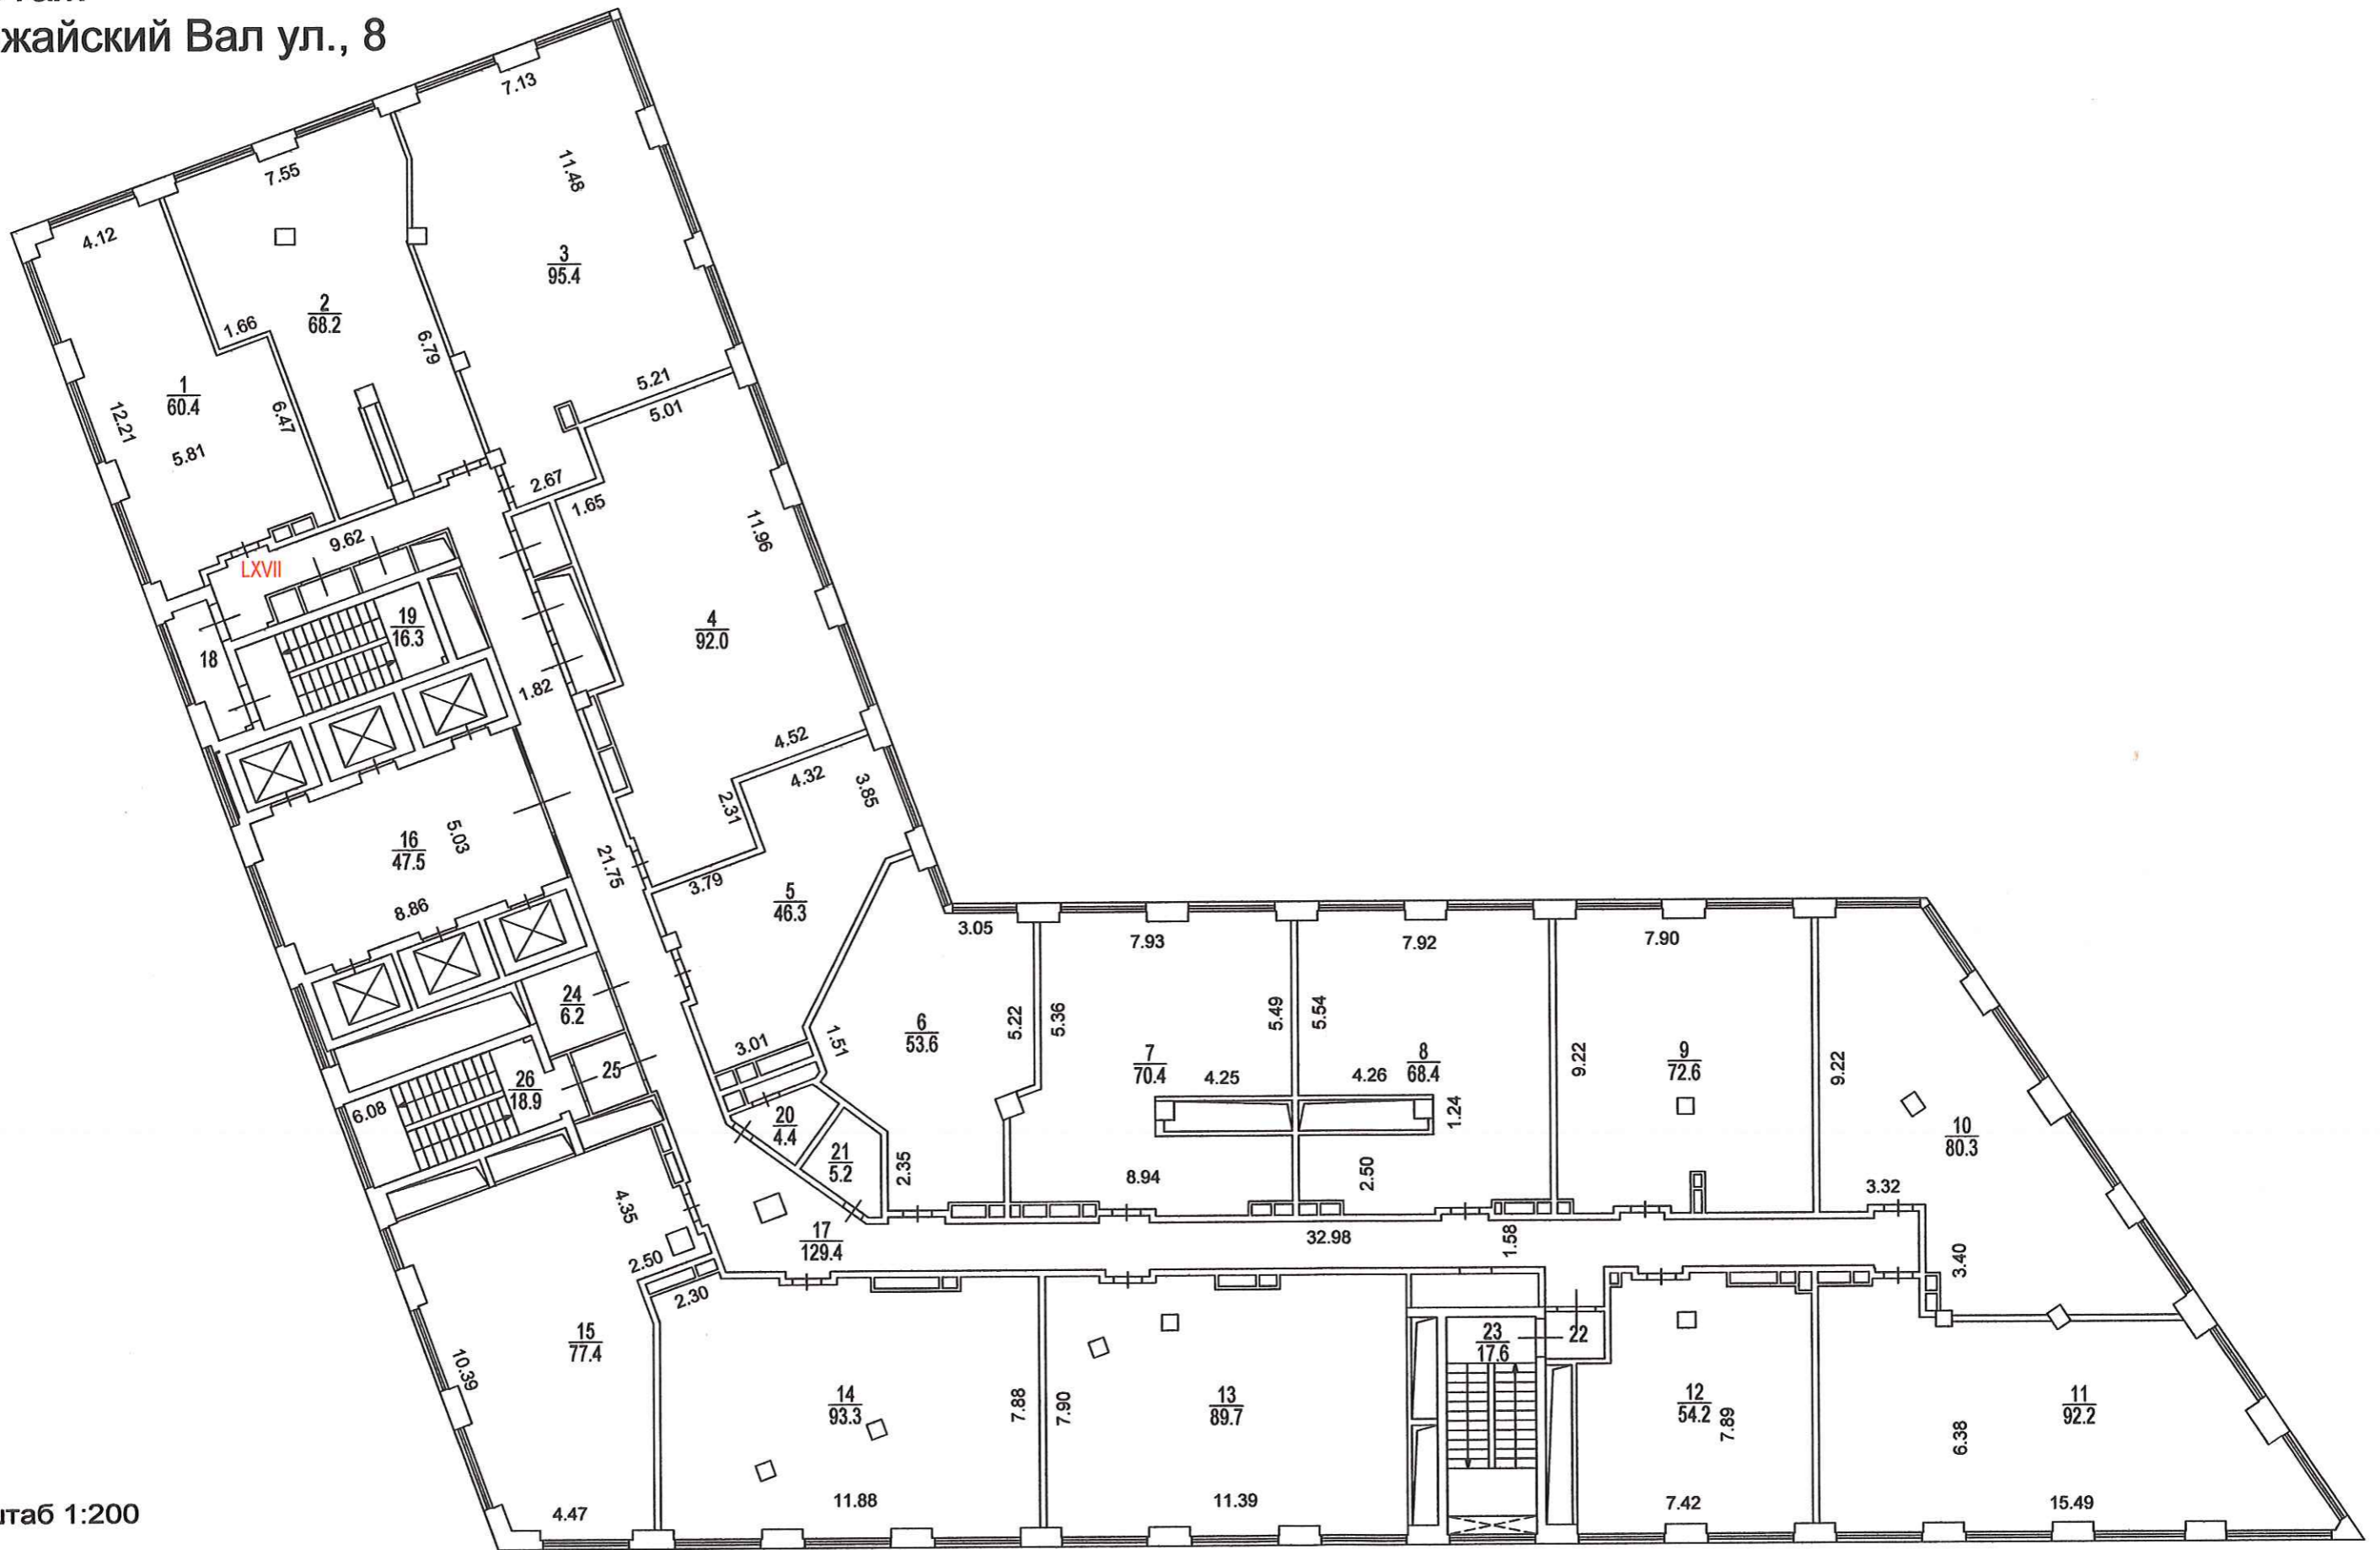

Масштаб 1:200


Башня А  
8 Этаж  
Можайский Вал ул., 8

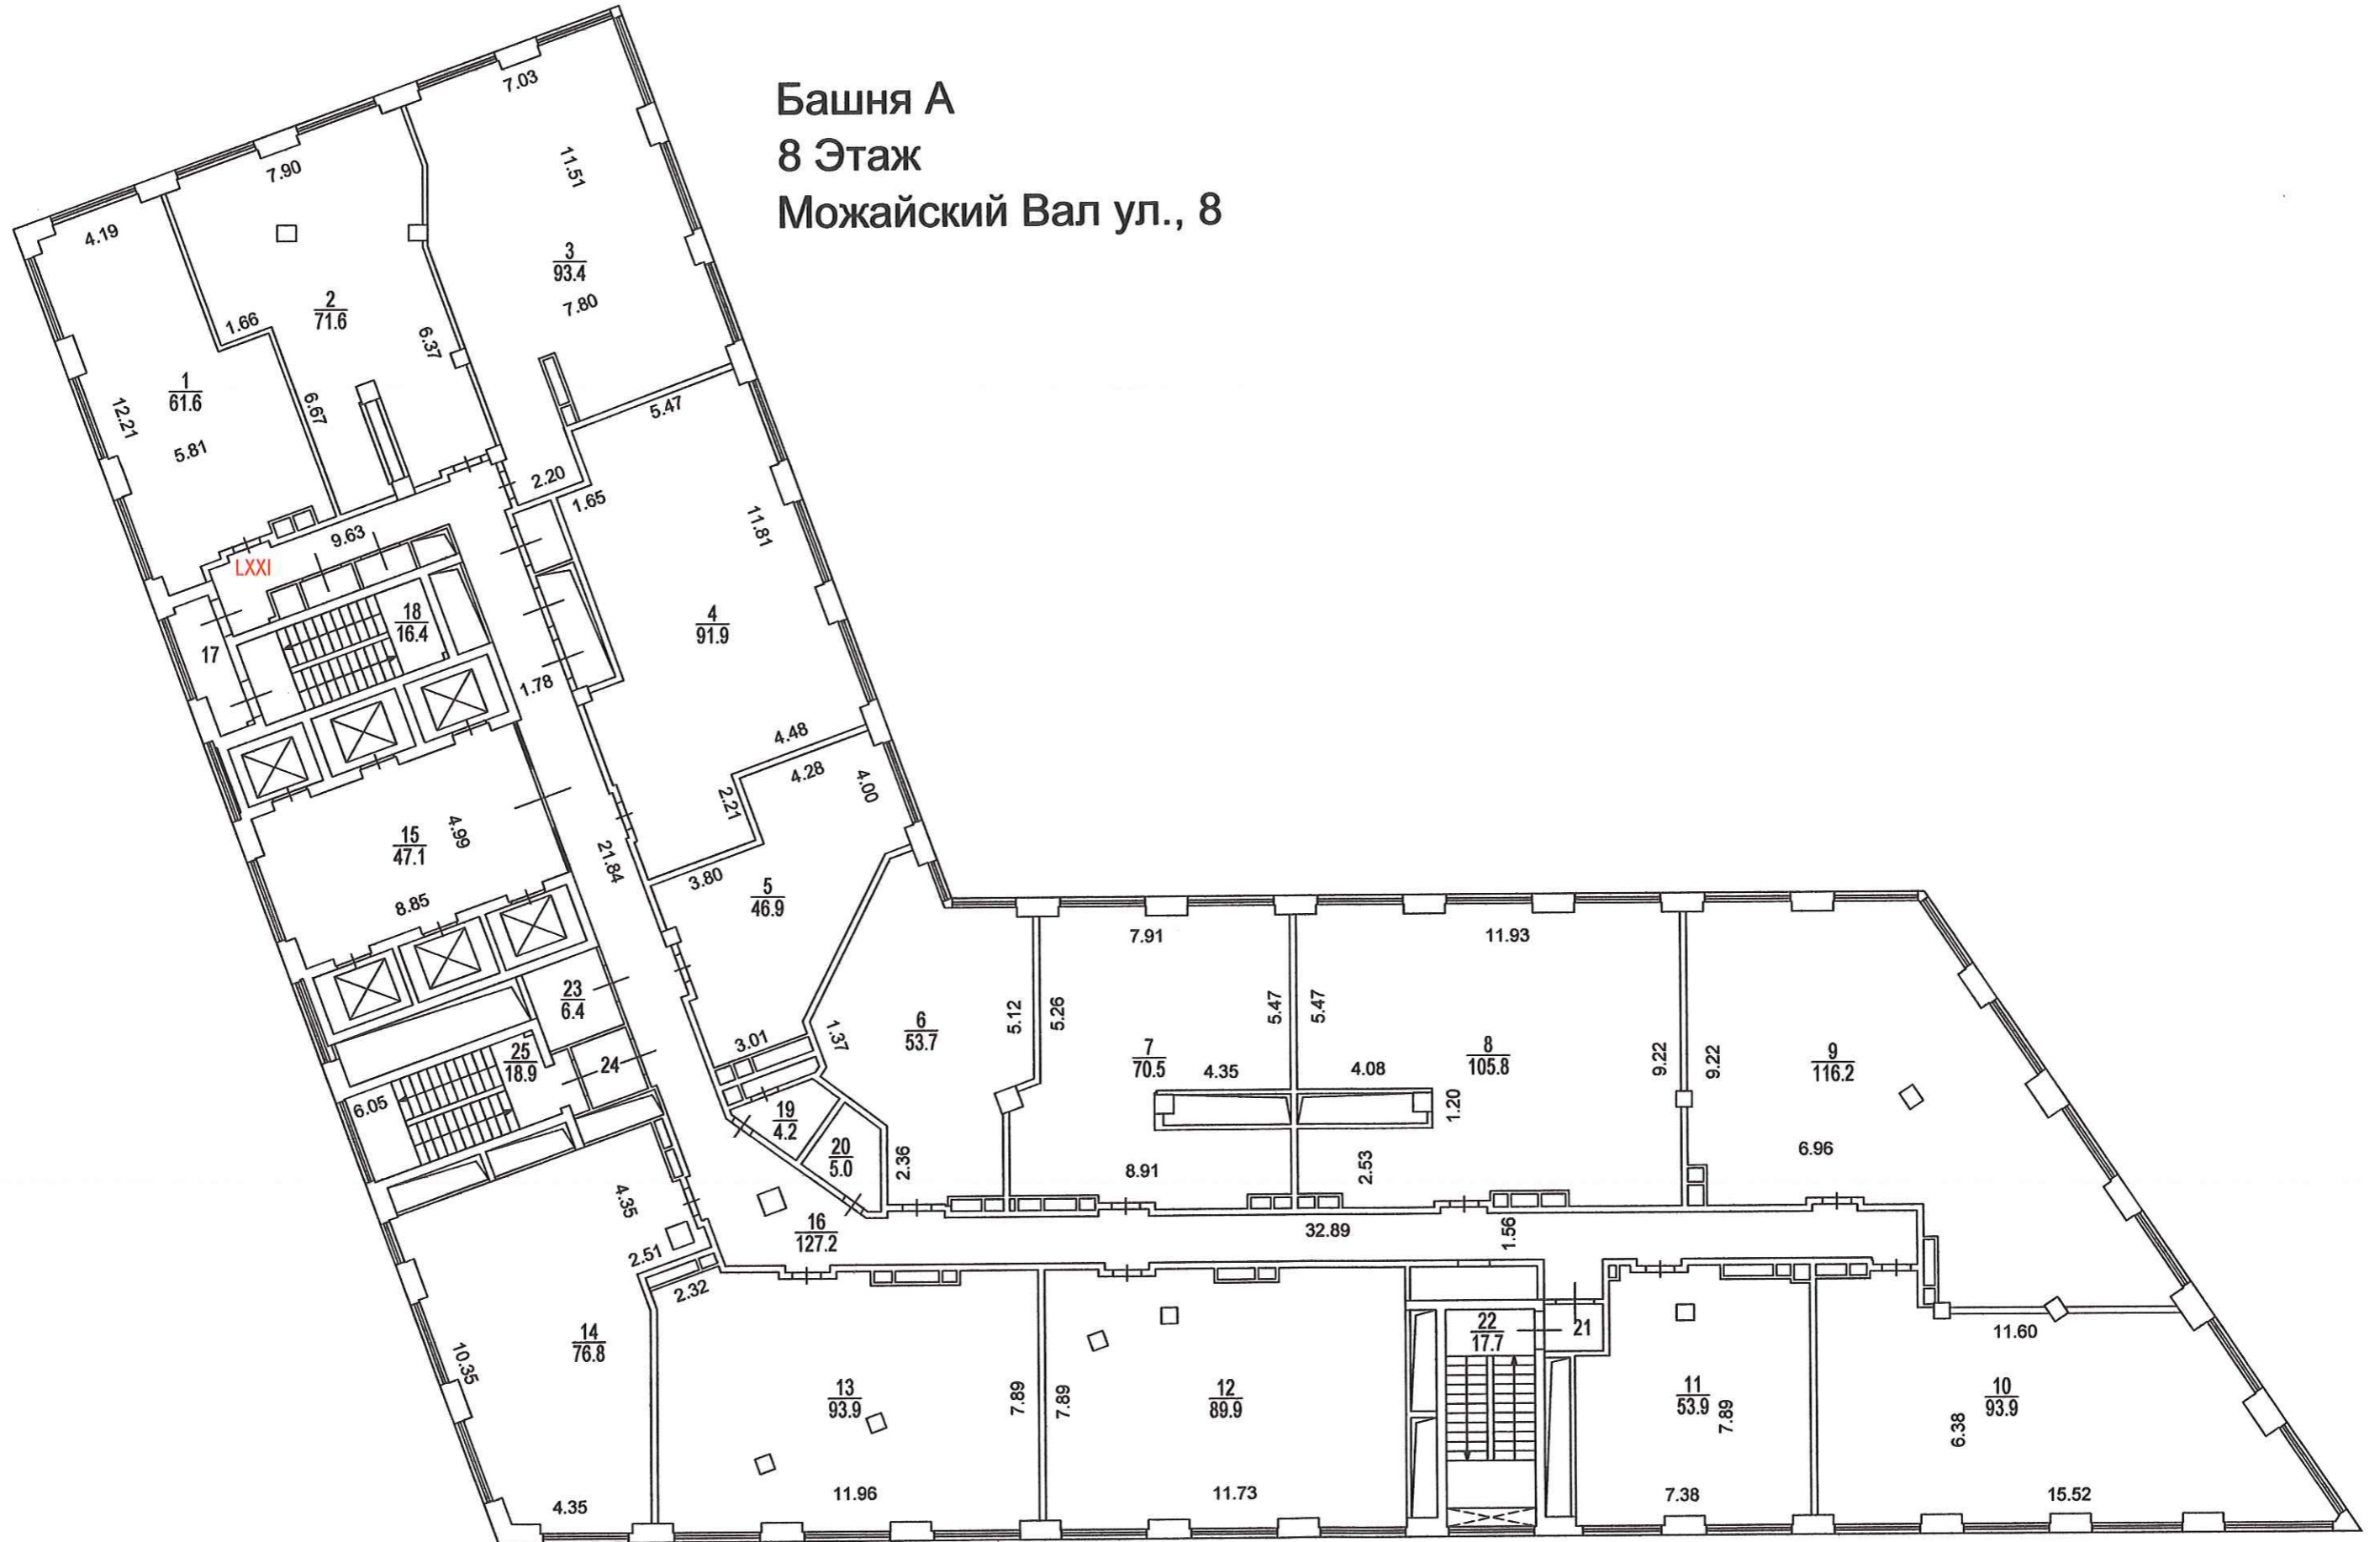

Масштаб 1:200




Башня А  
9 Этаж  
Можайский Вал ул., 8

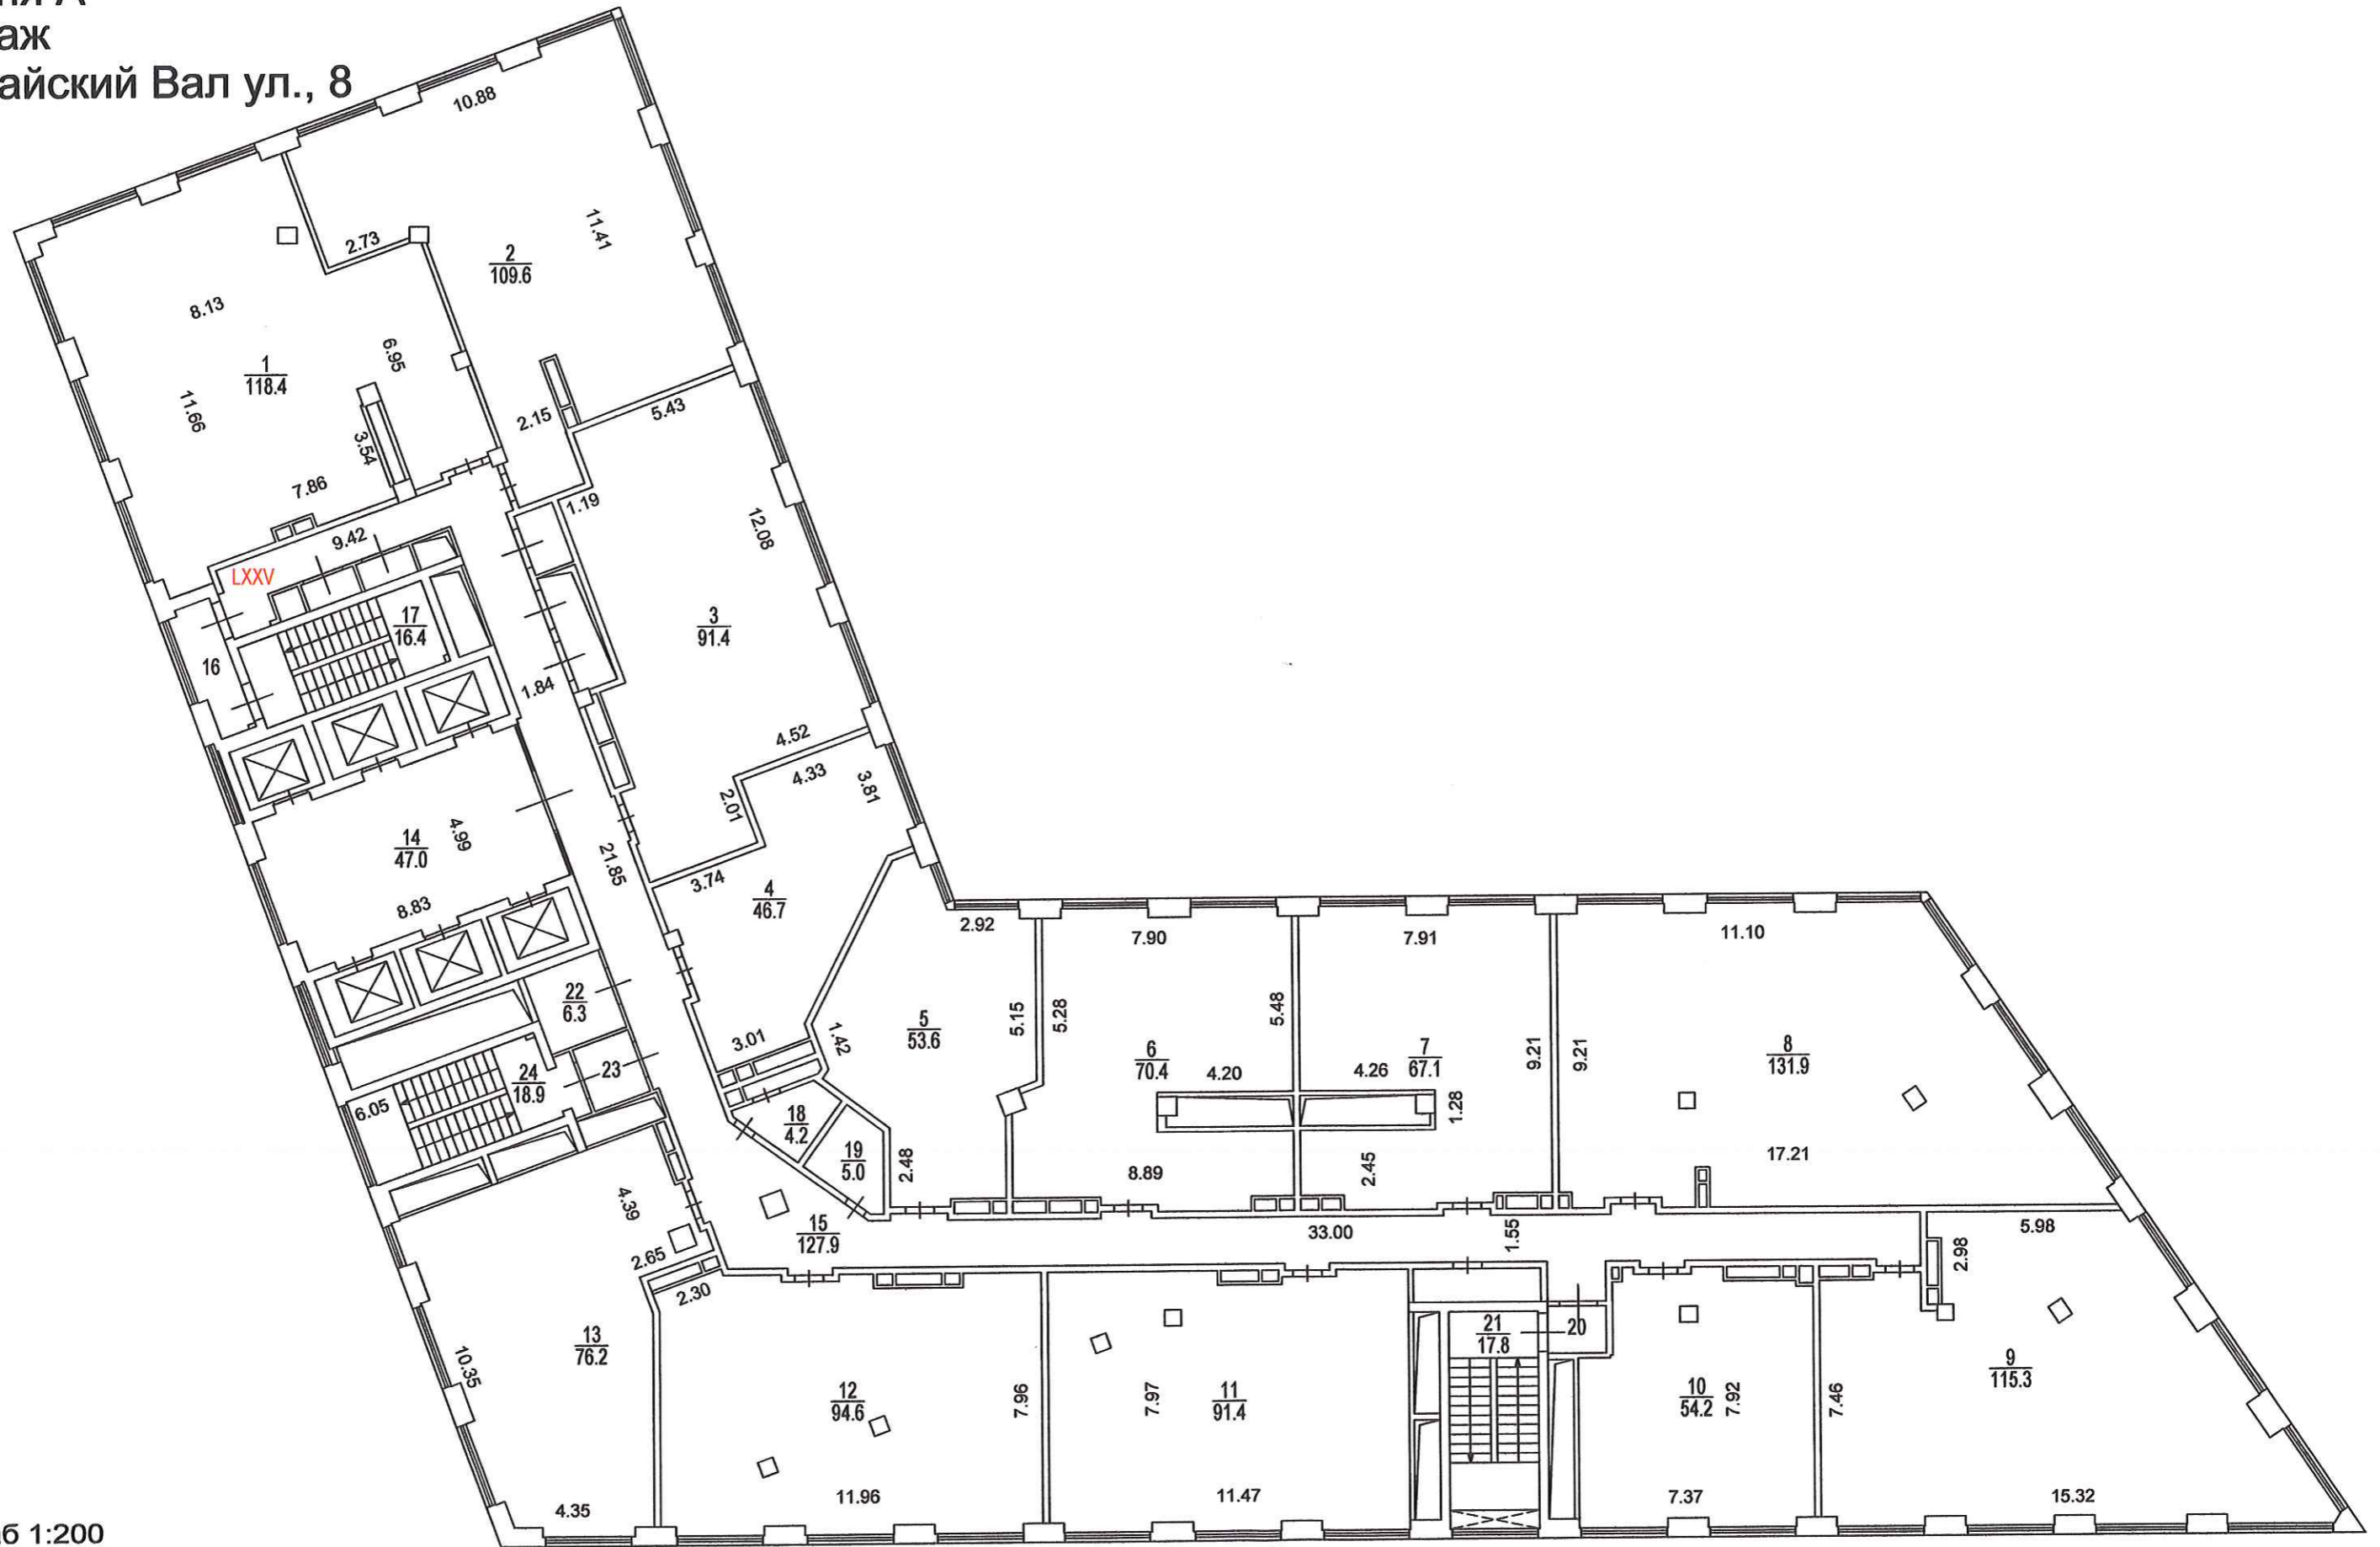


Масштаб 1:200

Башня А  
10 Этаж  
Можайский Вал ул., 8

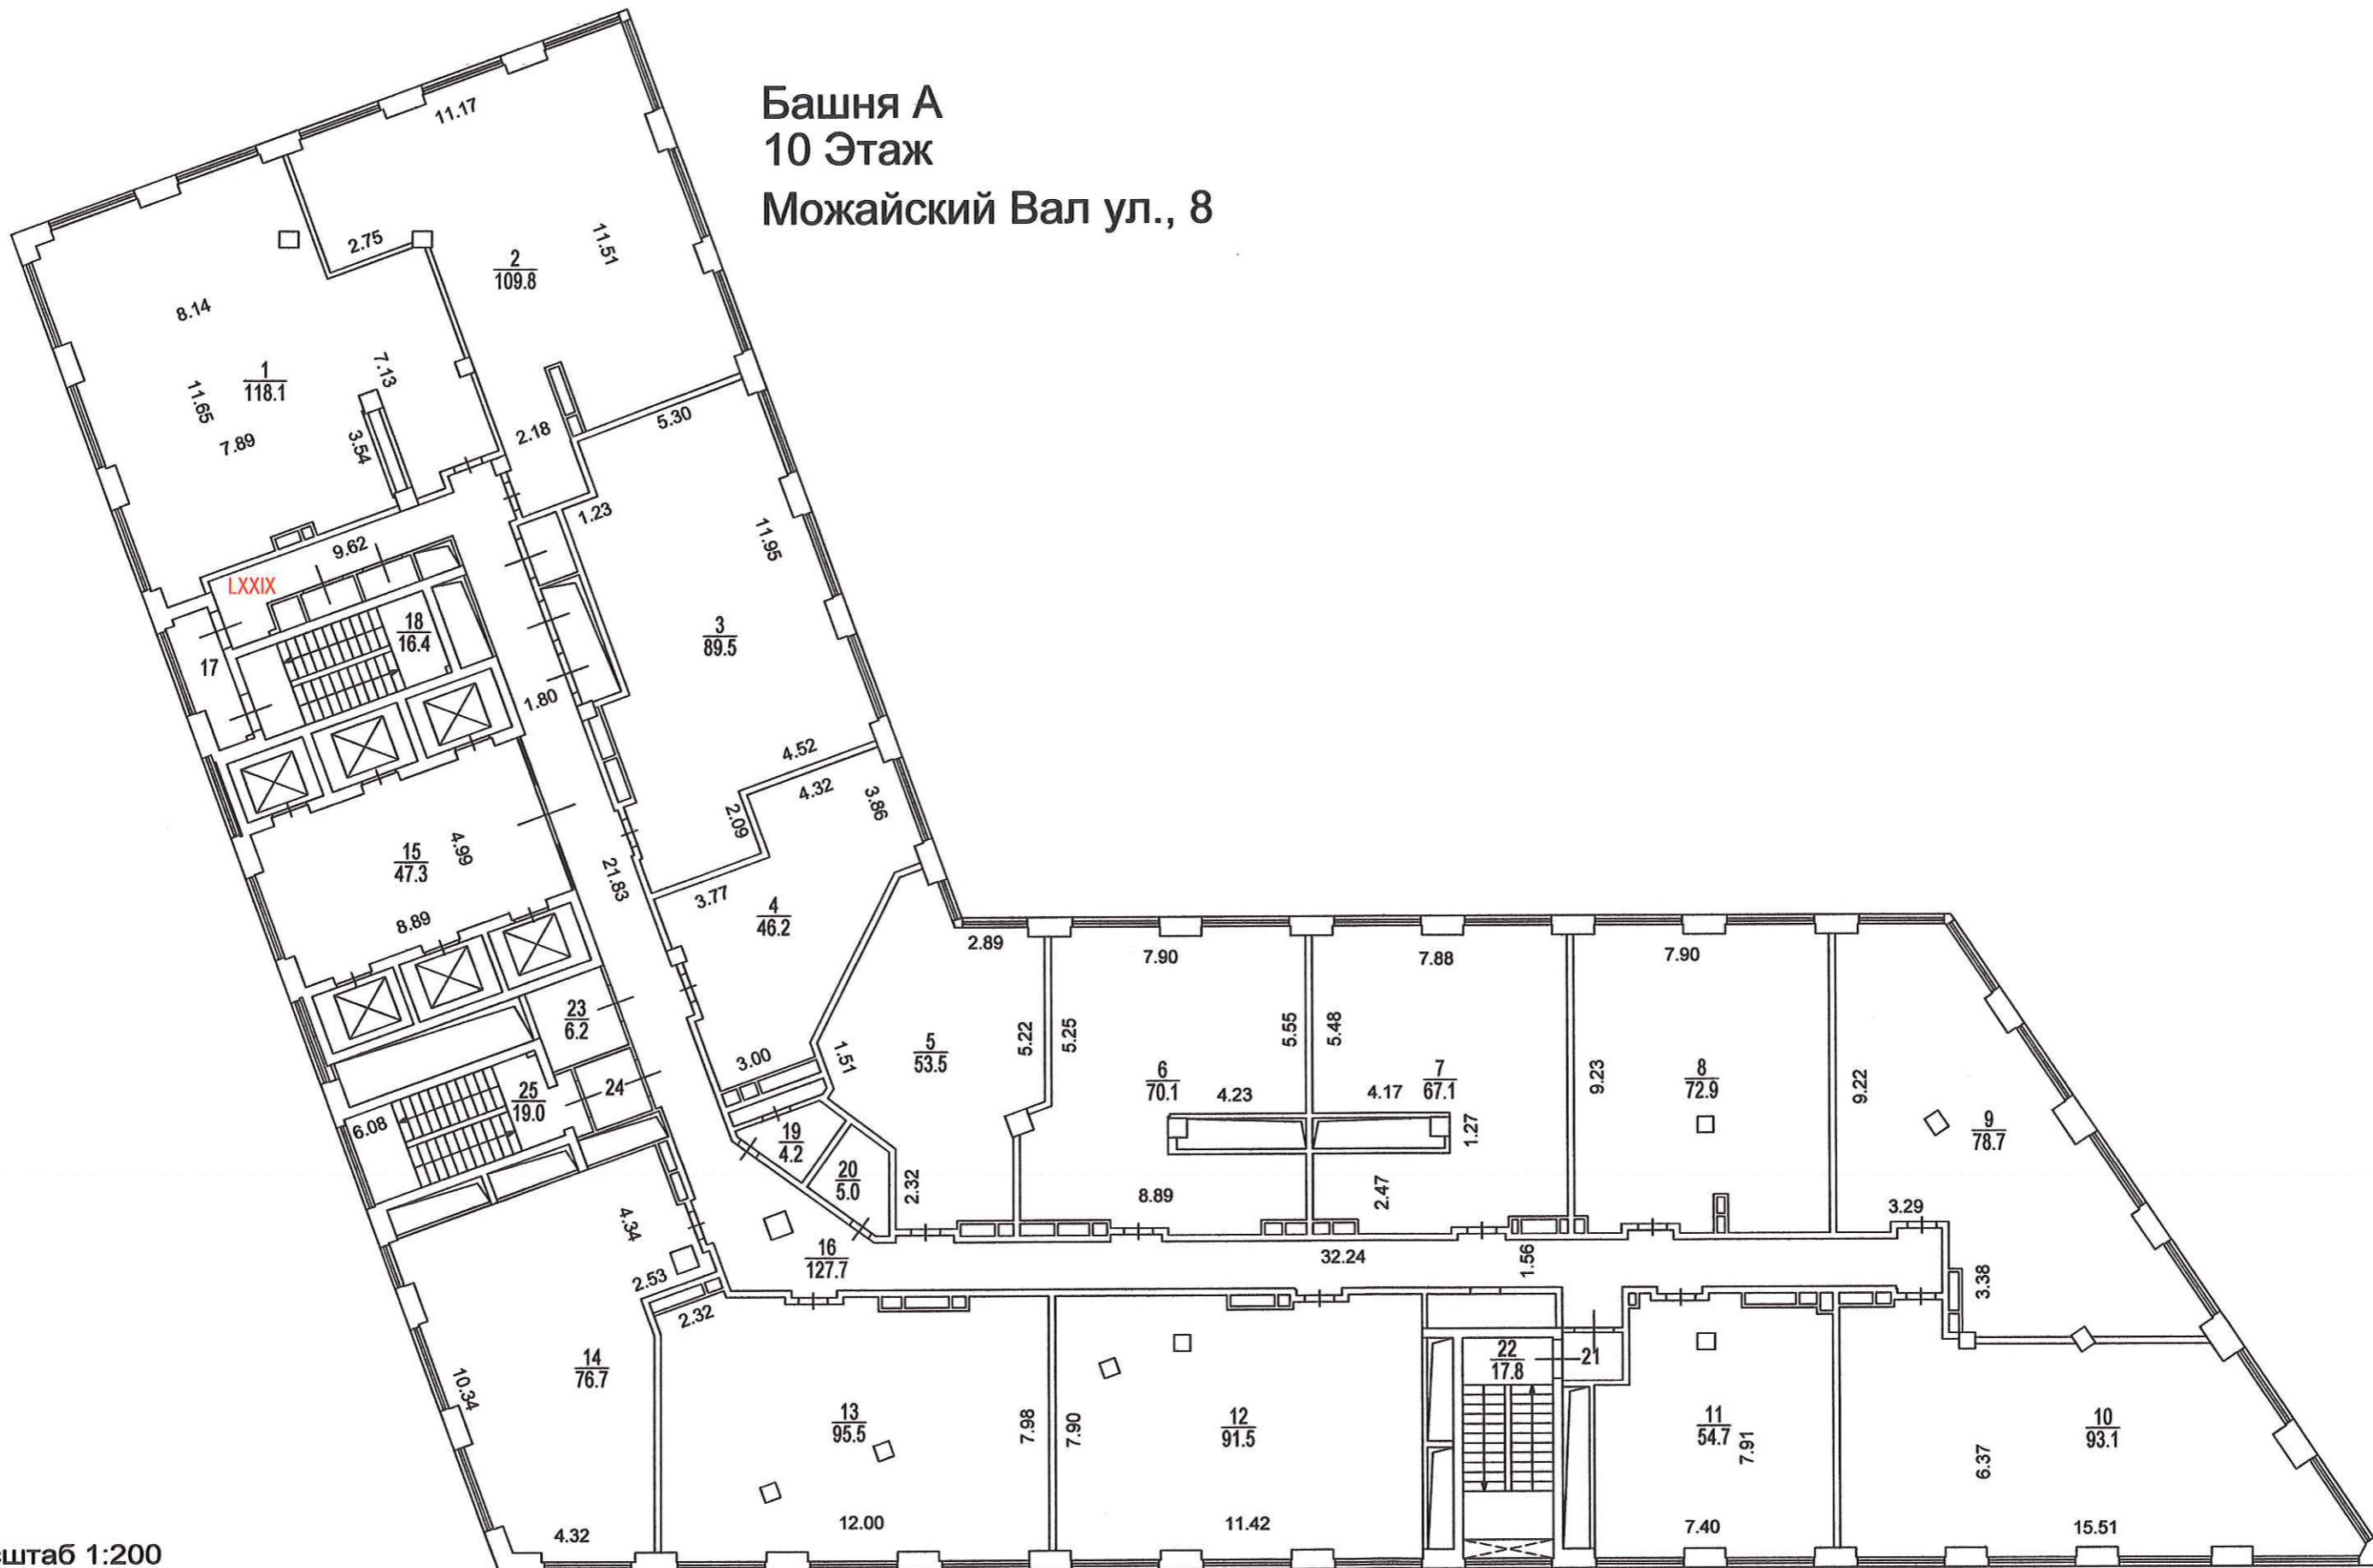


Масштаб 1:200

Башня А  
11 Этаж  
Можайский Вал ул., 8

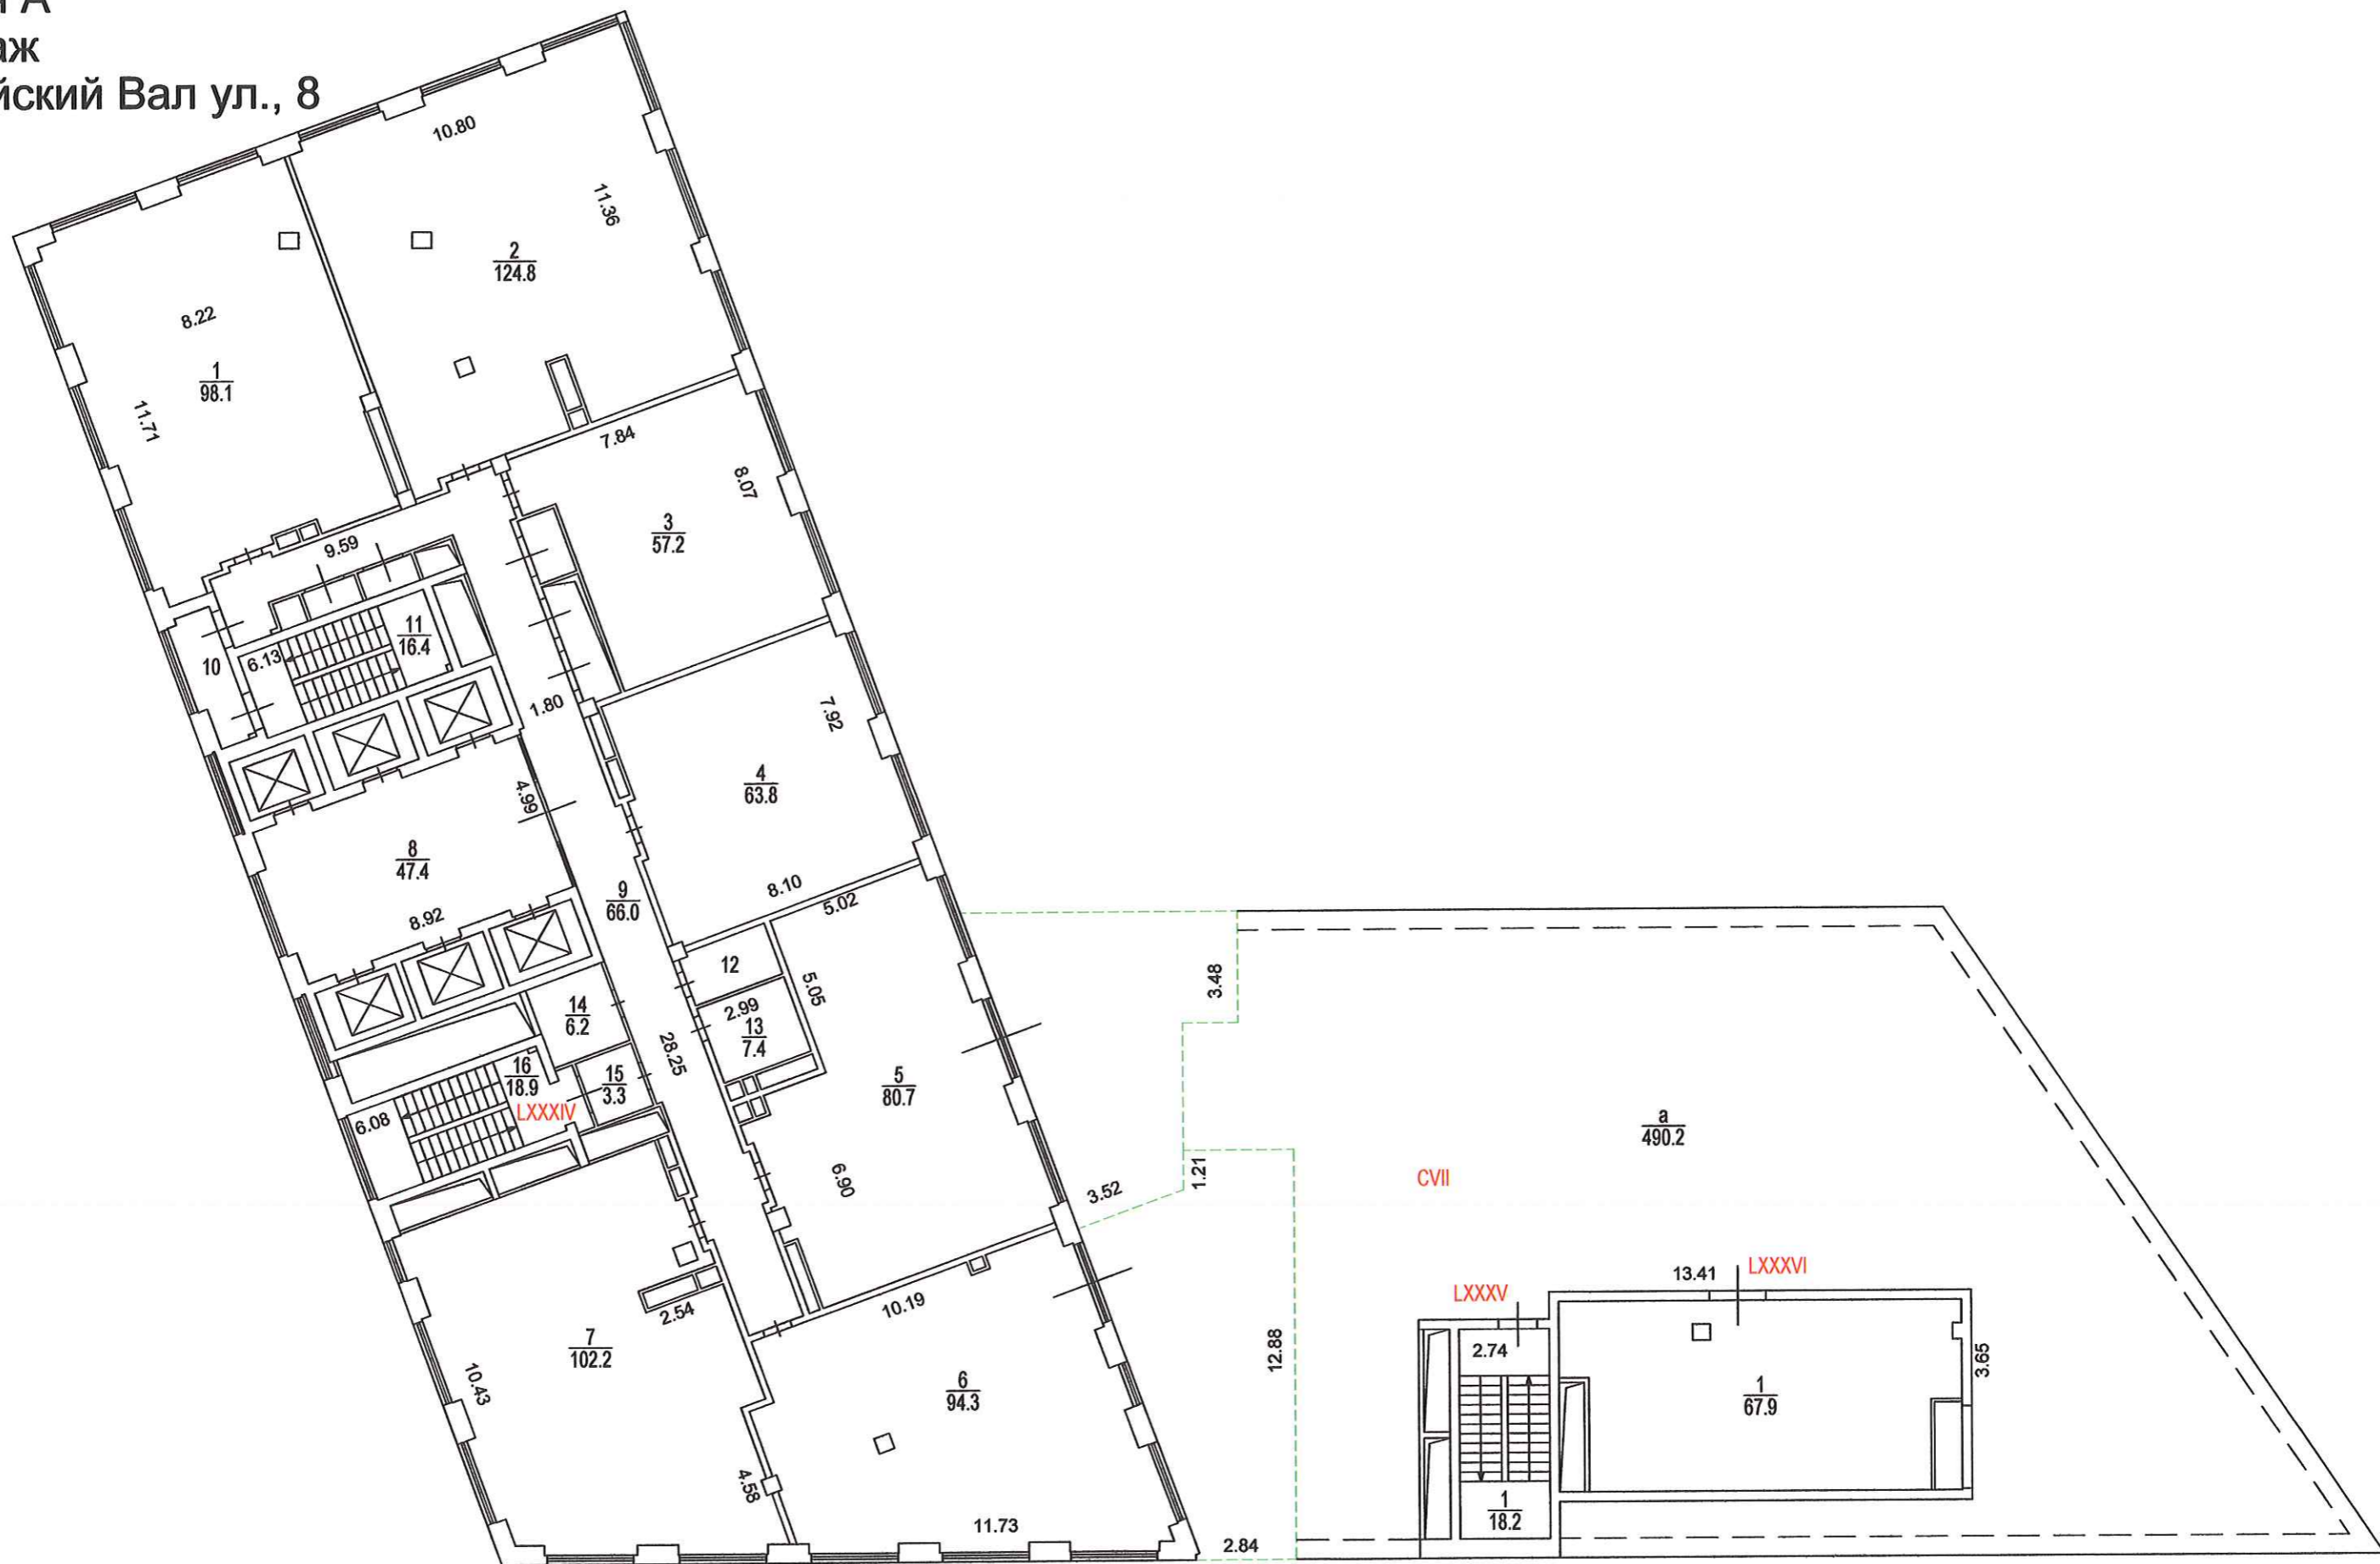


Масштаб 1:200

Башня А  
12 Этаж  
Можайский Вал ул., 8

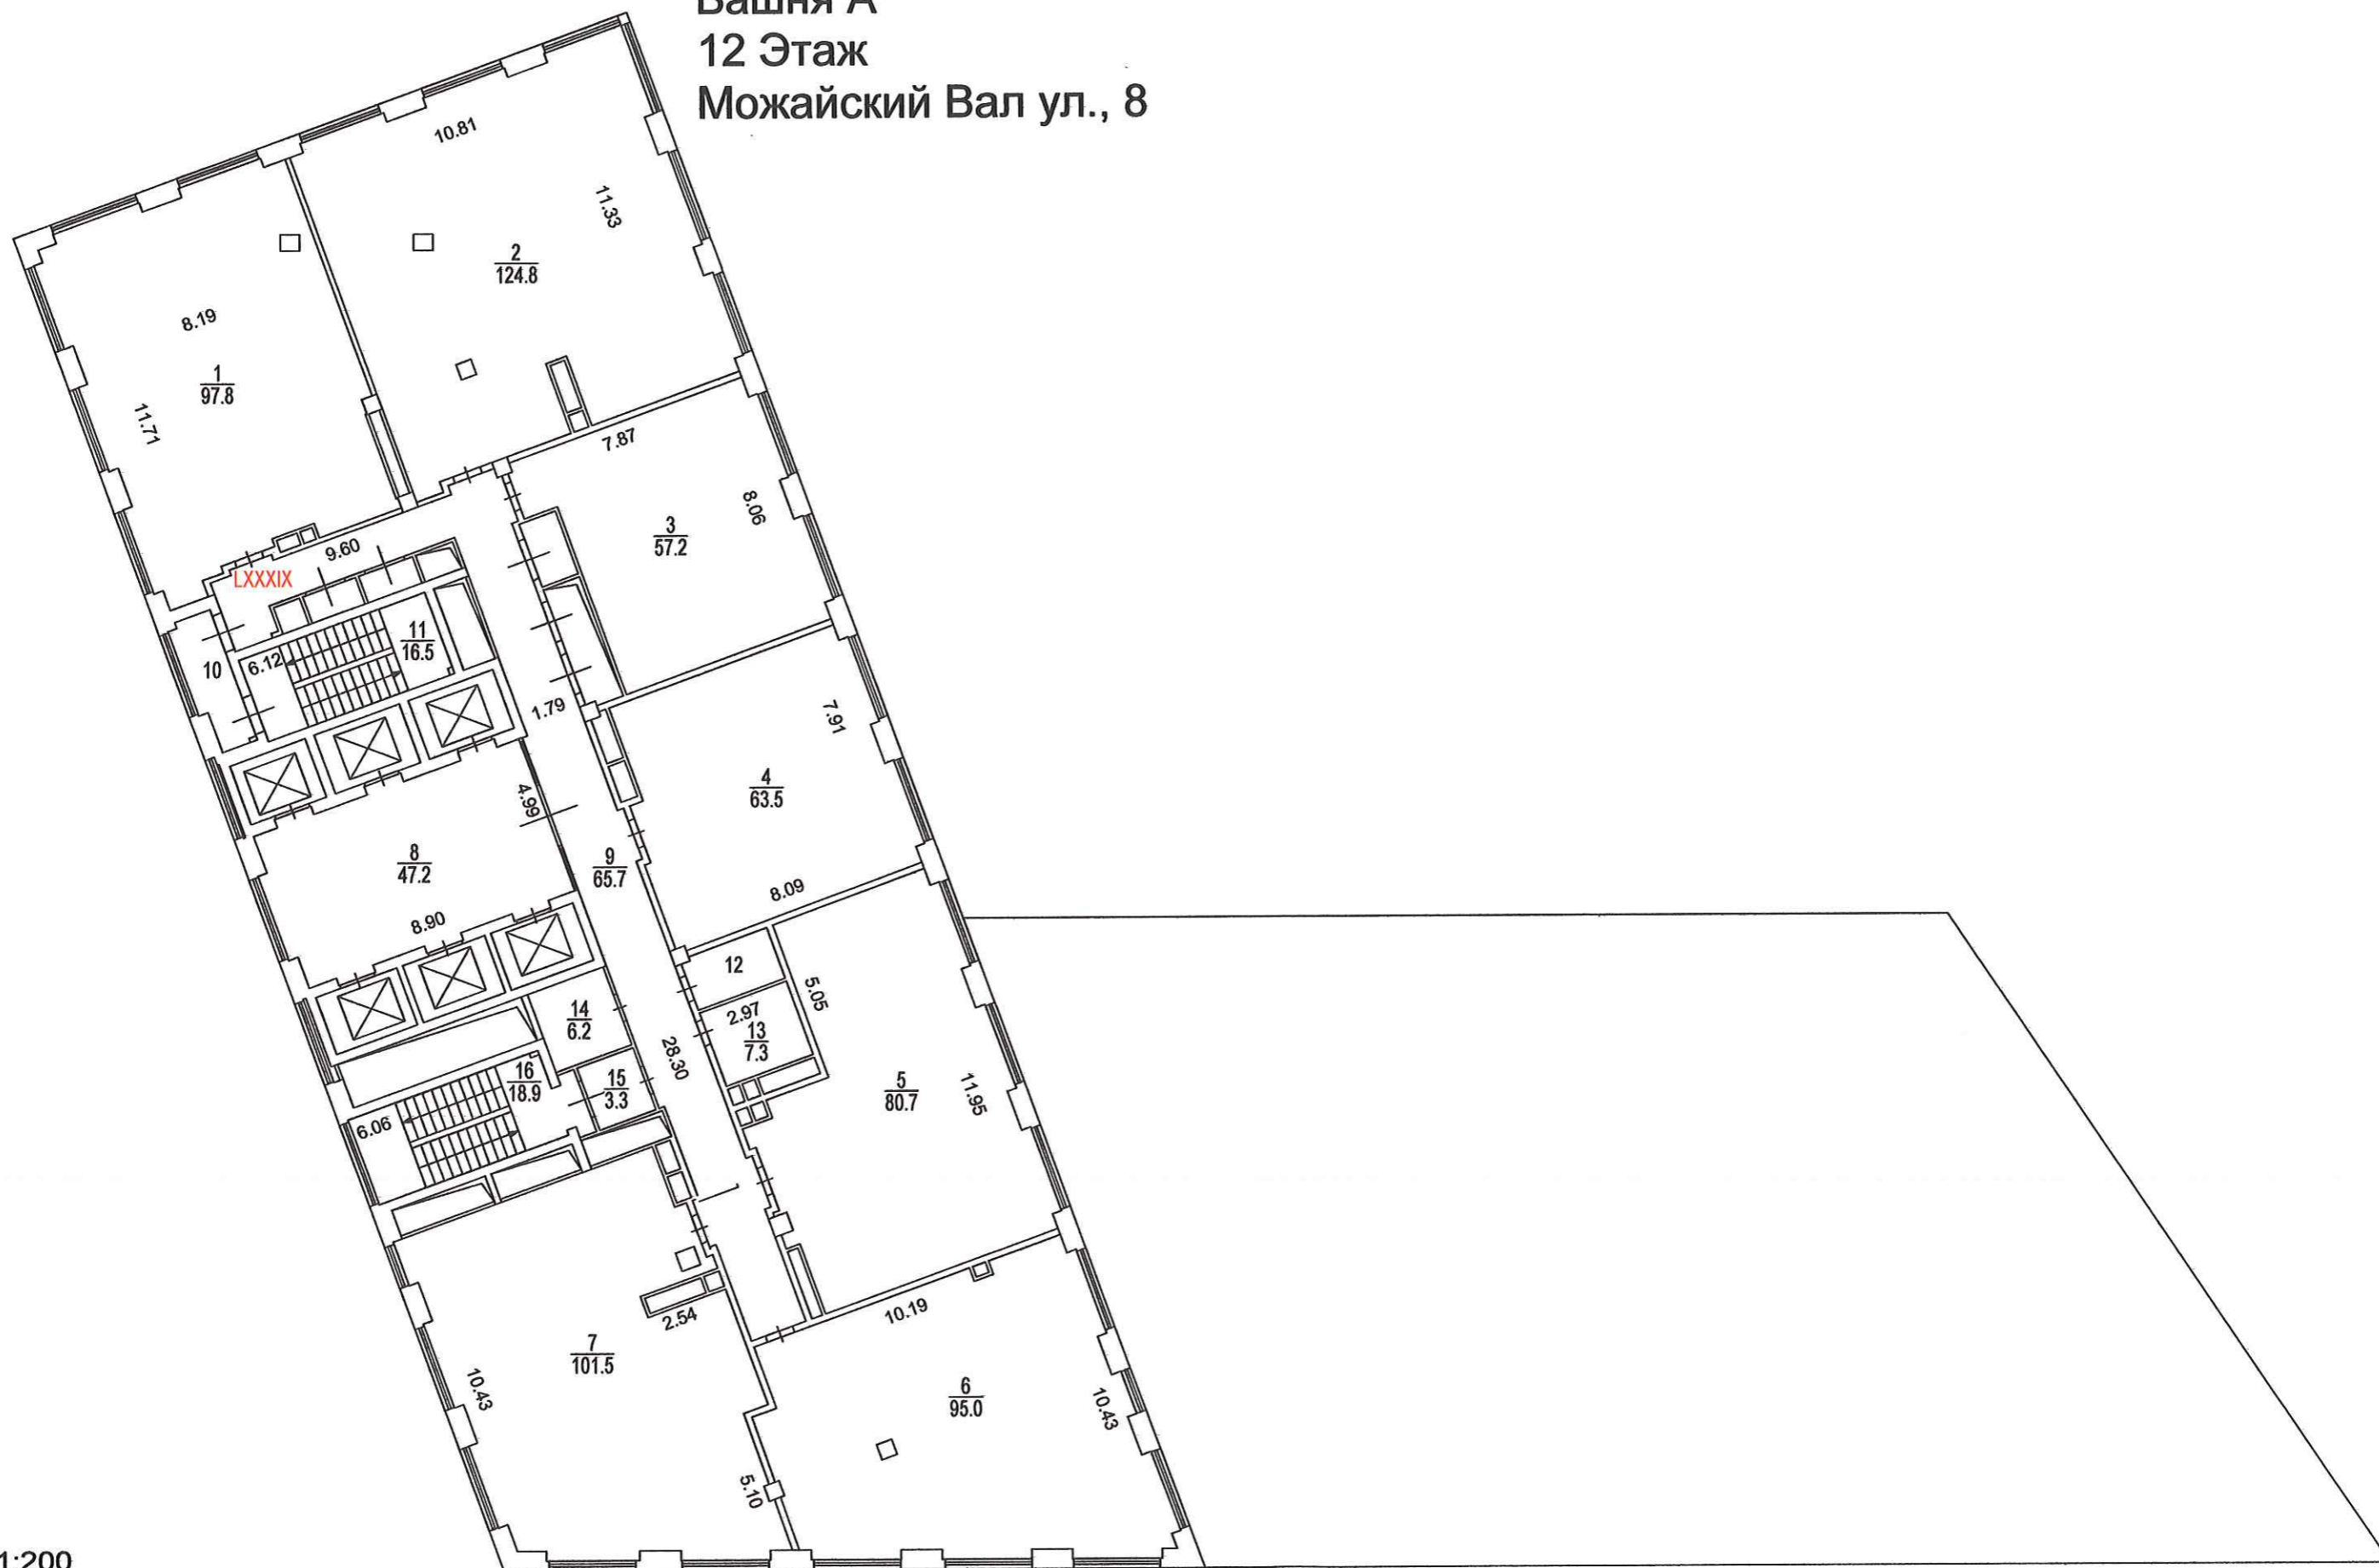


Масштаб 1:200

Башня А  
13 Этаж  
Можайский Вал ул., 8

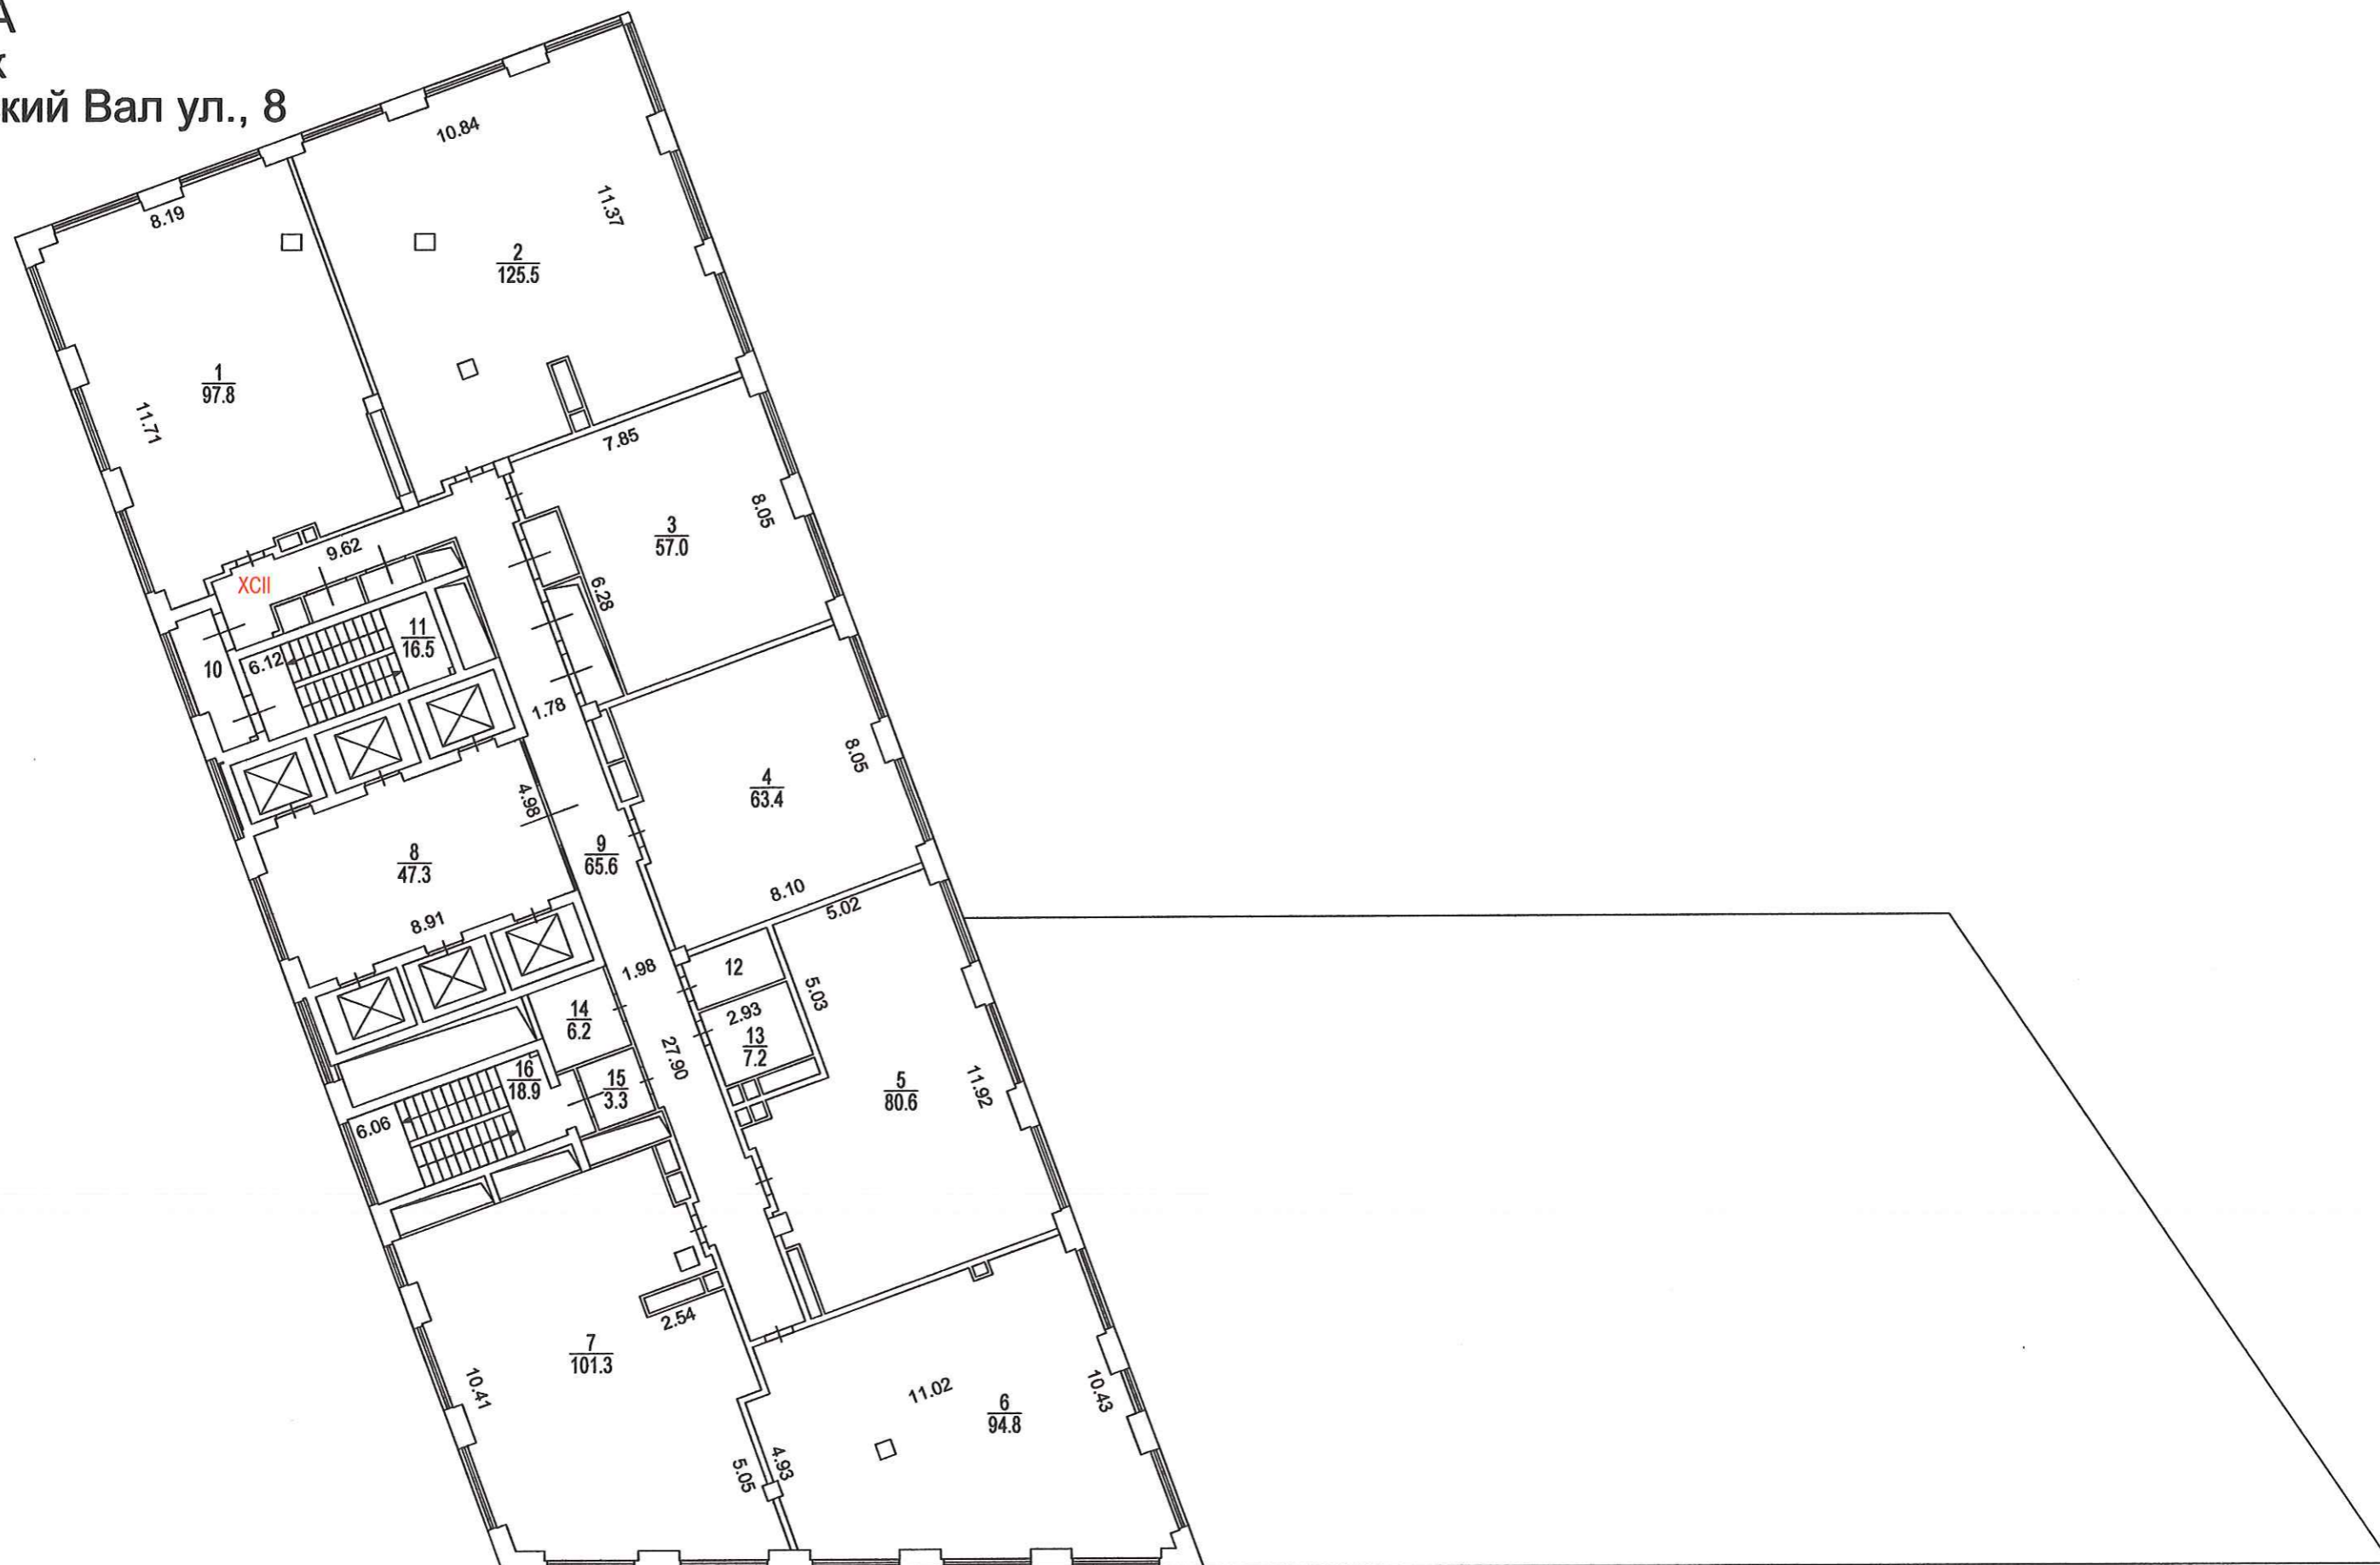


Масштаб 1:200

Башня А  
14 Этаж  
Можайский Вал ул., 8

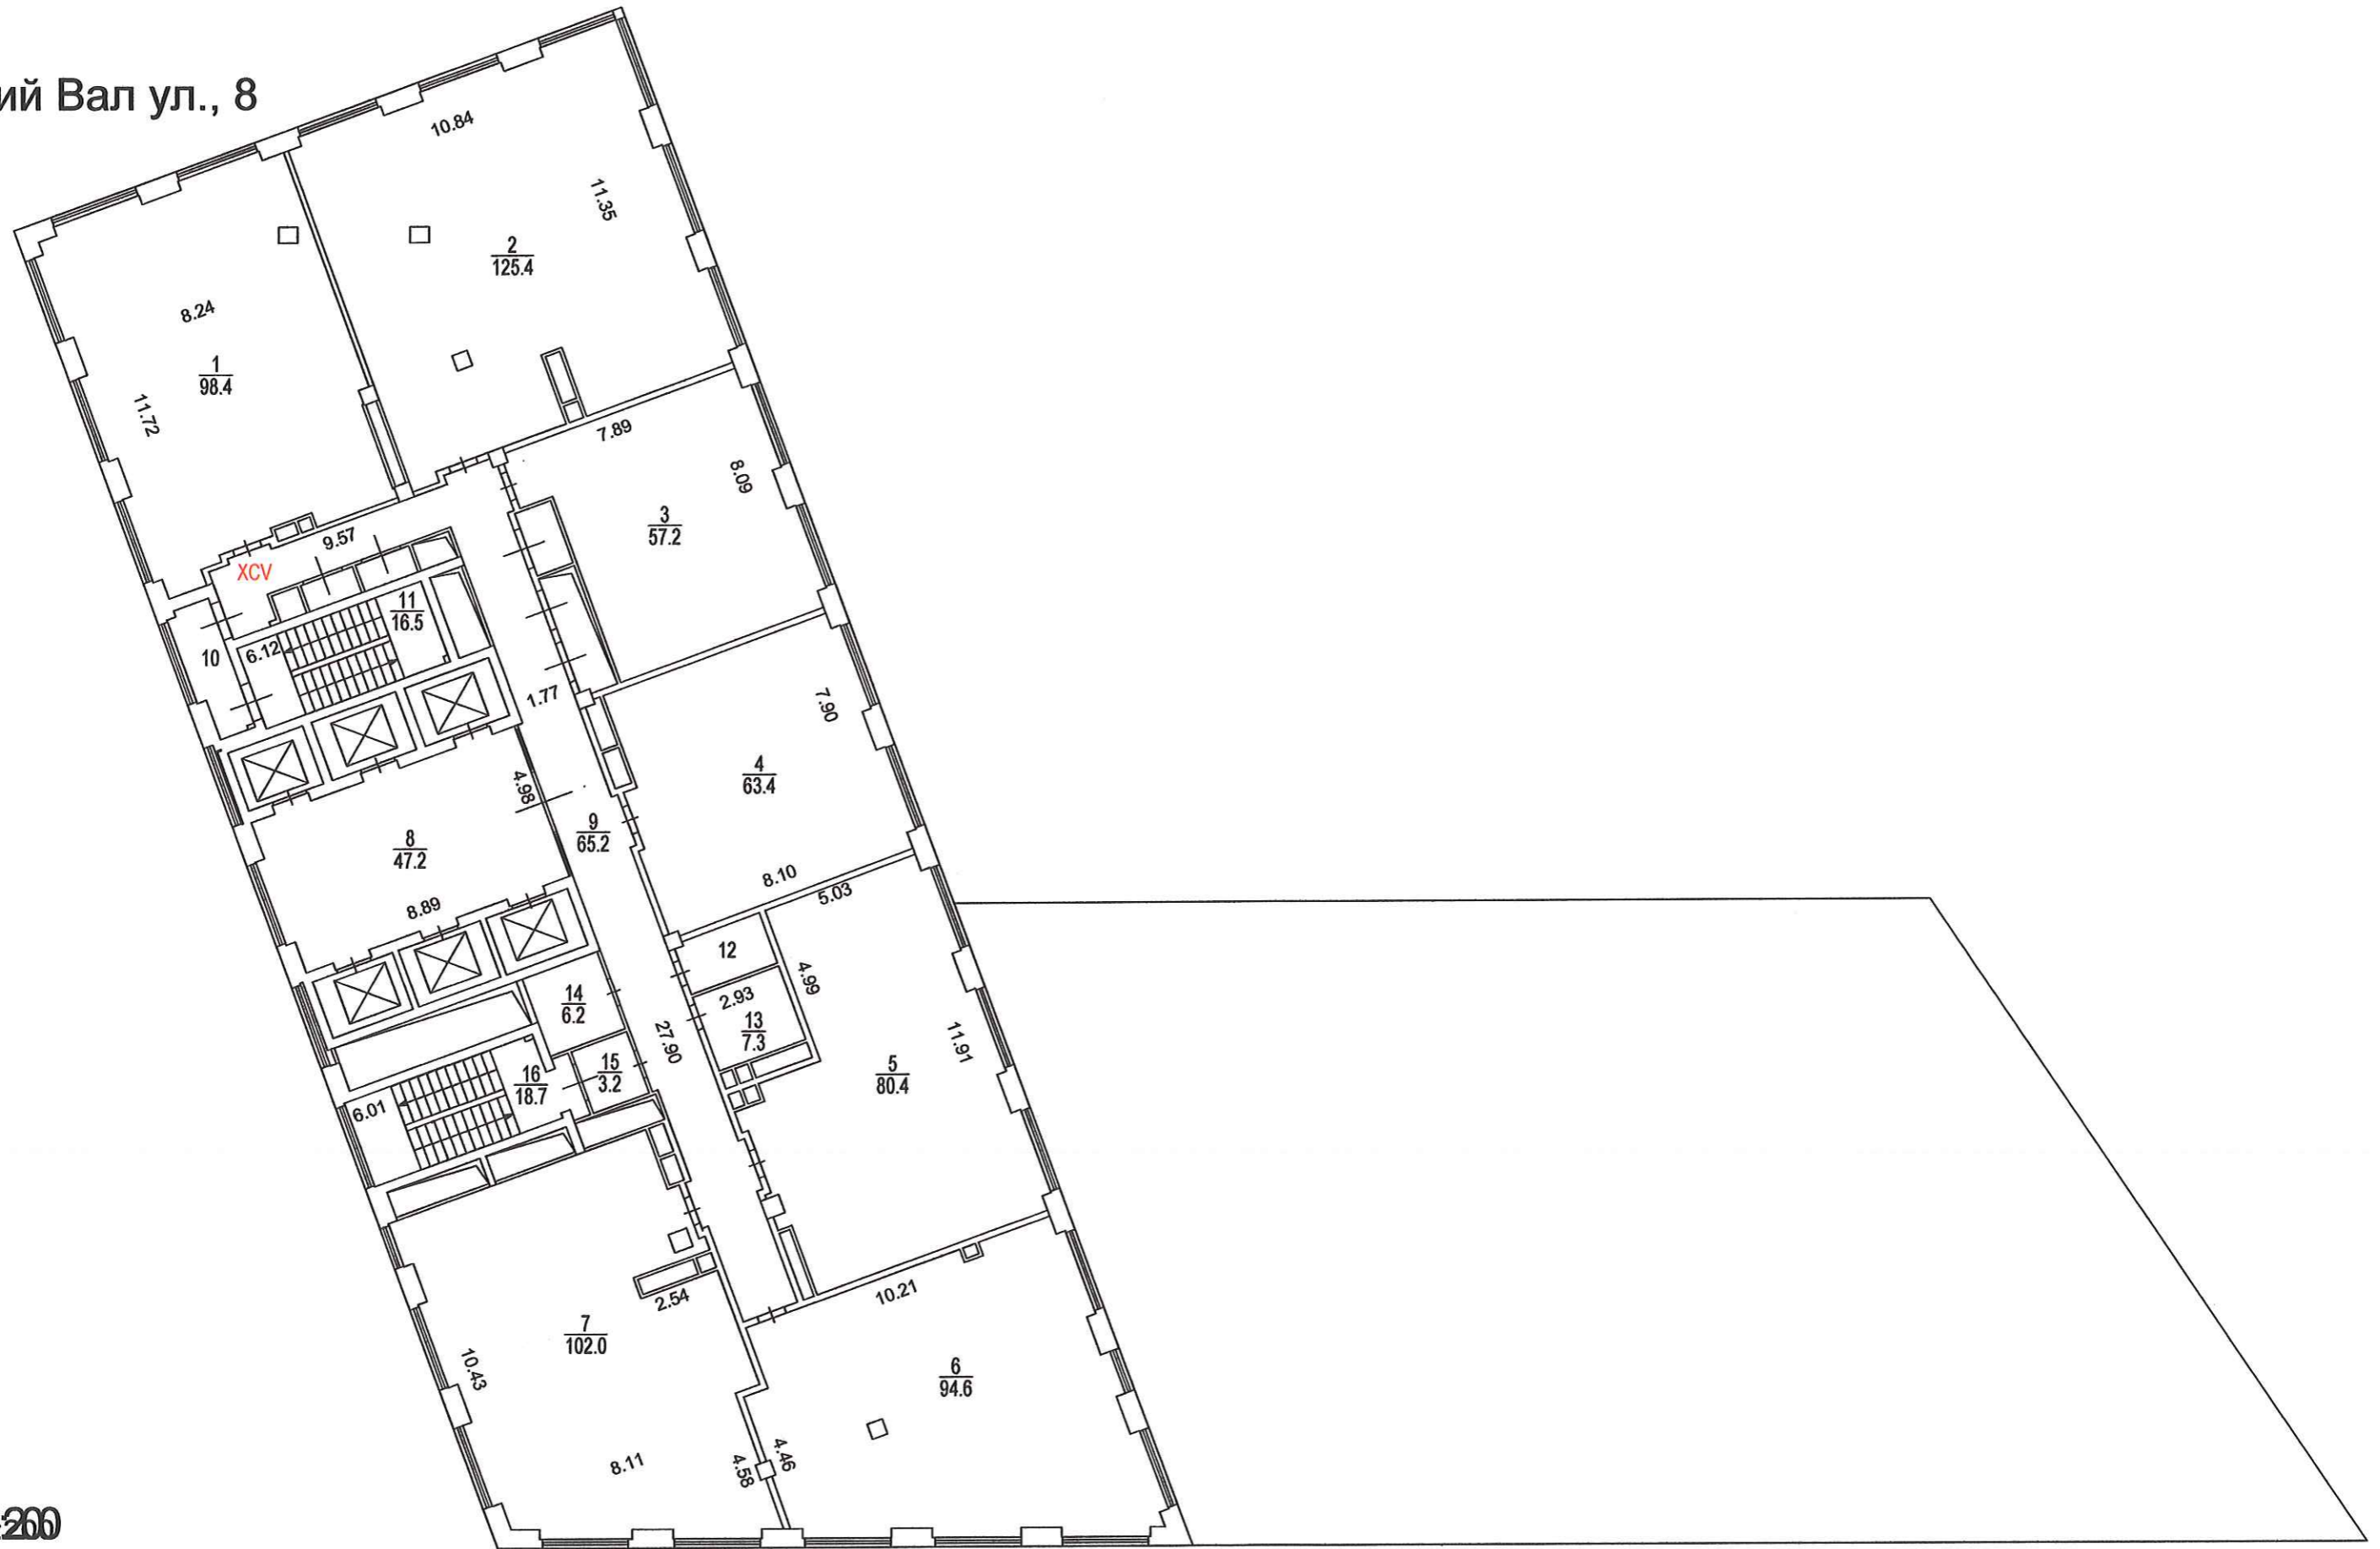

Башня А  
Технический этаж  
Можайский Вал ул., 8

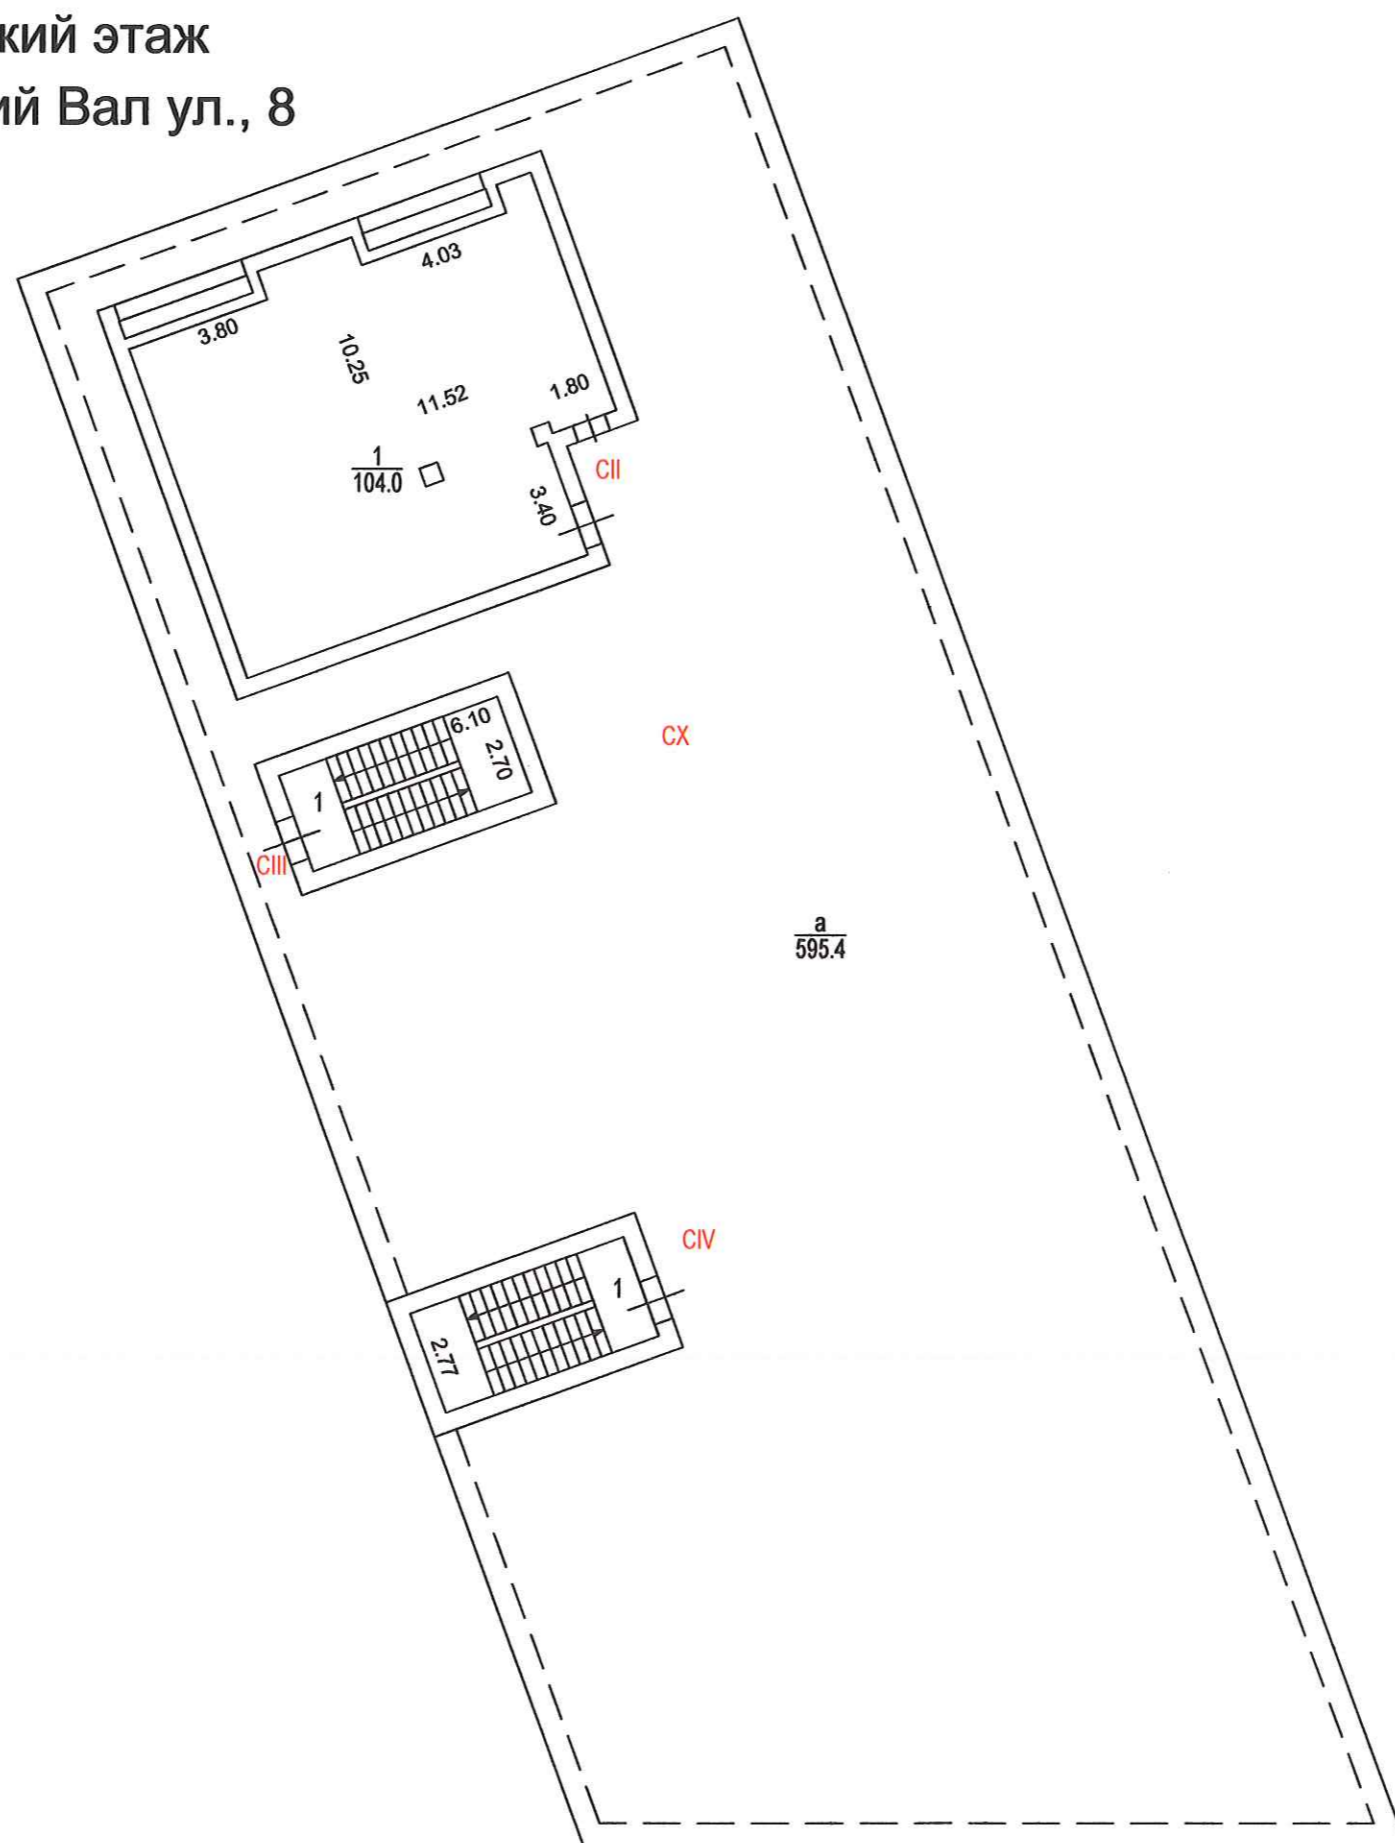

Масштаб 1:200