

Управление Федеральной службы государственной регистрации, кадастра и картографии по Омской области
полное наименование органа регистрации прав

Выписка из Единого государственного реестра недвижимости об основных характеристиках и зарегистрированных правах на объект недвижимости

Сведения об основных характеристиках объекта недвижимости

В Единый государственный реестр недвижимости внесены следующие сведения:

Помещение	
вид объекта недвижимости	
Лист № 1 раздела 1	Всего листов раздела 1: 1
Всего листов выписки: 4	Всего разделов: 3
17.11.2021г.	
Кадастровый номер:	55:36:160103:7211
Номер кадастрового квартала:	55:36:160103
Дата присвоения кадастрового номера:	12.08.2021
Ранее присвоенный государственный учетный номер:	данные отсутствуют
Адрес:	Российская Федерация, Омская область, городской округ город Омск, ул. 1-й Красной Звезды, д. 71, кв. 176
Площадь, м2:	41.7
Назначение:	Жилое
Наименование:	данные отсутствуют
Номер, тип этажа, на котором расположено помещение, машино-место	Этаж № 9
Вид жилого помещения:	Квартира
Кадастровая стоимость, руб.:	848807.67
Кадастровые номера иных объектов недвижимости, в пределах которых расположен объект недвижимости:	55:36:160103:7125
Виды разрешенного использования:	данные отсутствуют
Сведения об отнесении жилого помещения к определенному виду жилых помещений специализированного жилищного фонда, к жилым помещениям наемного дома социального использования или наемного дома коммерческого использования:	данные отсутствуют
Статус записи об объекте недвижимости:	Сведения об объекте недвижимости имеют статус "актуальные"
Особые отметки:	данные отсутствуют
Получатель выписки:	Игнатьев Олег Николаевич (Председатель правообладателя), Правообладатель: от имени заявителя Публичное акционерное общество Коммерческий Банк "Промышленно-финансовое сотрудничество", 7744002187



полное наименование должности	Васильева Н.С.
	инициалы, фамилия

Выписка из Единого государственного реестра недвижимости об основных характеристиках и зарегистрированных правах на объект недвижимости
Сведения о зарегистрированных правах

Помещение			
вид объекта недвижимости			
Лист № 1 раздела 2	Всего листов раздела 2: 2	Всего разделов: 3	Всего листов выписки: 4
17.11.2021г.			
Кадастровый номер: 55:36:160103:7211			

1	Правообладатель (правообладатели):	1.1	Публичное акционерное общество Коммерческий Банк "Промышленно-финансовое сотрудничество", ИНН: 7744002187, ОГРН: 1027700136408
2	Вид, номер, дата и время государственной регистрации права:	2.1	Собственность 55:36:160103:7211-55/092/2021-1 17.11.2021 07:53:45
3	Документы-основания	3.1	Разрешение на ввод объекта в эксплуатацию, № 55-гп55301000-2728-2021, выдан 04.08.2021, Департамент архитектуры и градостроительства Администрации города Омска Акт приема-передачи квартиры, выдан 16.08.2021 Соглашение об отступном 511/Ц-176, выдан 22.01.2016 Дополнительное соглашение №2 к договору №176/5К от 15.12.2015 г. об участии в долевом строительстве, выдан 15.01.2018 Договор об участии в долевом строительстве, № 176/5К, выдан 15.12.2015
4	Сведения об осуществлении государственной регистрации сделки, права, ограничения права без необходимого в силу закона согласия третьего лица, органа:	4.1	данные отсутствуют
5	Ограничение прав и обременение объекта недвижимости:	не зарегистрировано	



Государственный регистратор		Васильева Н.С.
Полное наименование должности		инициалы, фамилия
М.П.		

Помещение	
вид объекта недвижимости	
Лист № 2 раздела 2	Всего листов раздела 2: 2
17.11.2021 г.	Всего листов выписки: 4
Кадастровый номер: 55:36:160103:7211	
6	Заявленные в судебном порядке права требования: данные отсутствуют
7	Сведения о возражении в отношении зарегистрированного права: данные отсутствуют
8	Сведения о наличии решения об изъятии объекта недвижимости для государственных и муниципальных нужд: данные отсутствуют
9	Сведения о невозможности государственной регистрации без личного участия правообладателя или его законного представителя: данные отсутствуют
10	Правопритязания и сведения о наличии поступивших, но не рассмотренных заявлений о проведении государственной регистрации права (перехода, прекращения права), ограничения права или обременения объекта недвижимости, сделки в отношении объекта недвижимости: отсутствуют



Государственный регистратор



полное наименование должности

Васильева И.С.

инициалы, фамилия

Выписка из Единого государственного реестра недвижимости об основных характеристиках и зарегистрированных правах на объект недвижимости
 План расположения помещения, машино-места на этаже (плане этажа)

Помещение		
вид объекта недвижимости		
Лист № 1 раздела 5	Всего листов раздела 5: 1	Всего разделов: 3
17.11.2021г.		Всего листов выписки: 4
Кадастровый номер: 55:36:160103:7211		
Номер этажа (этажей): 9		

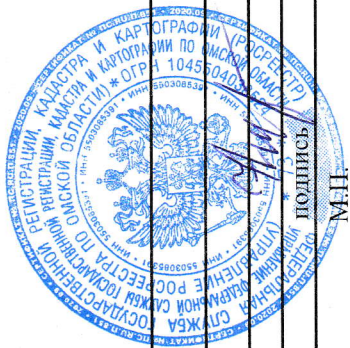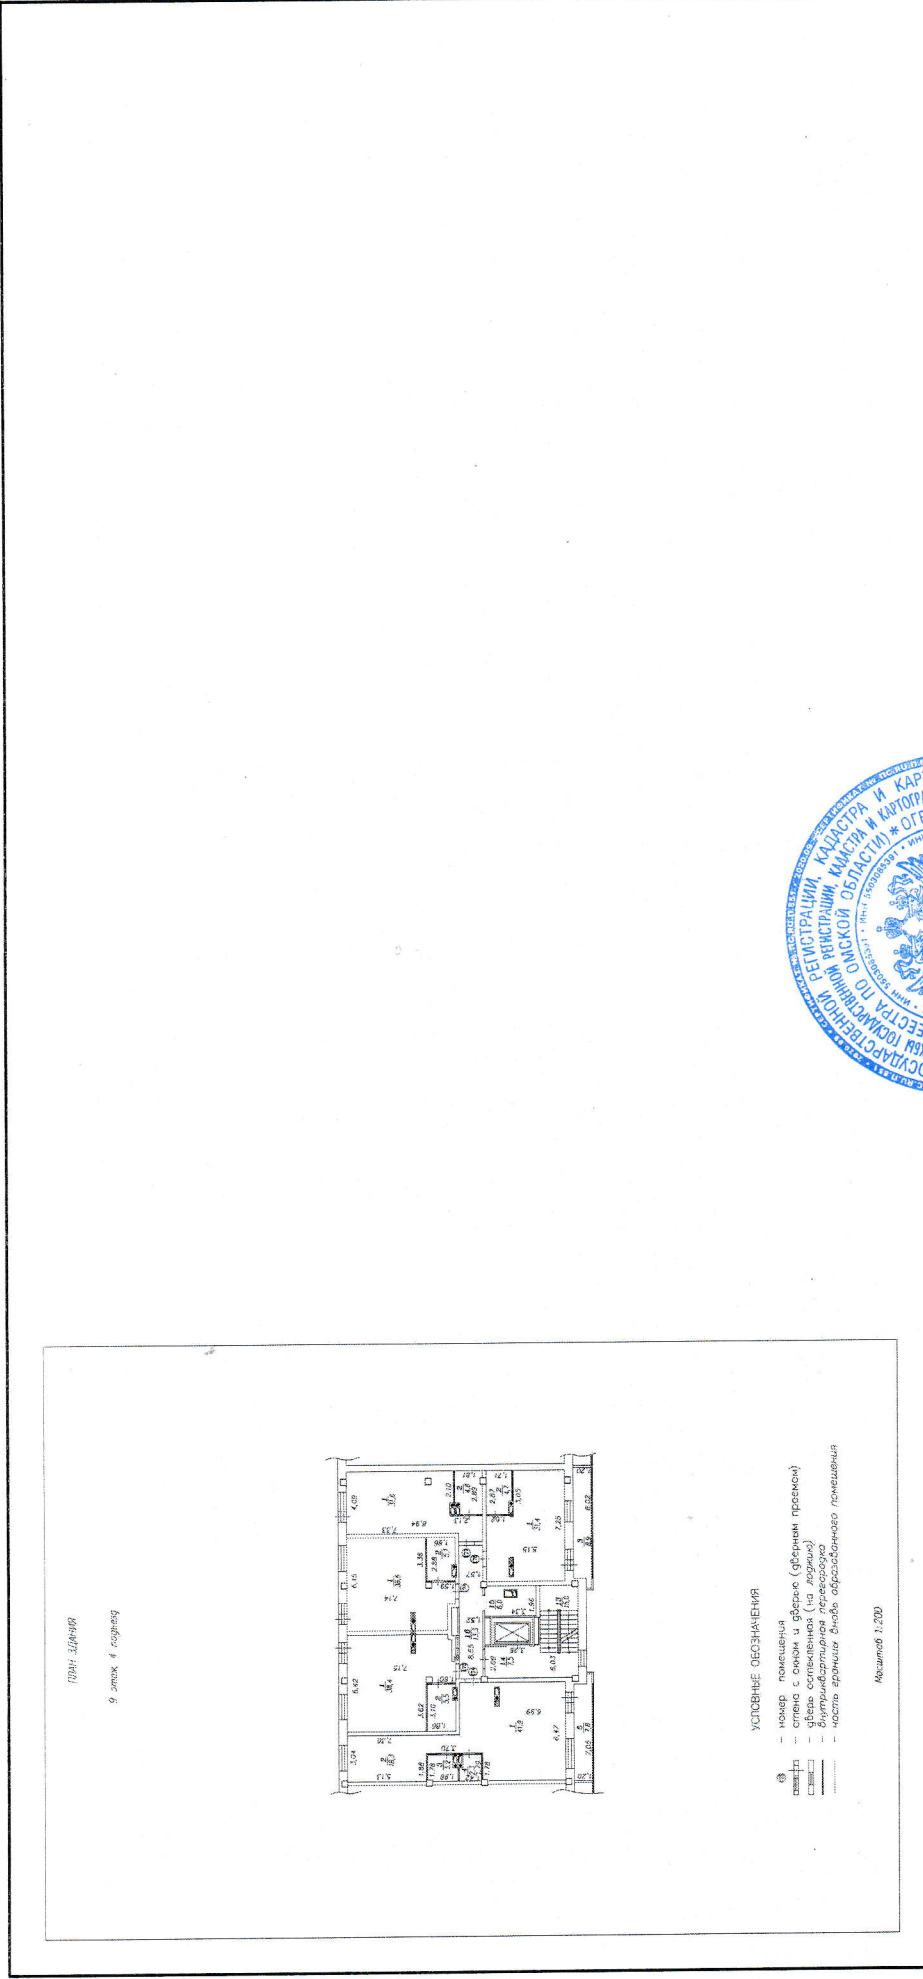

Масштаб 1:200

Государственный регистратор		Васильева Н.С.	
полное наименование должности		инициалы, фамилия	
		М.П.	