

Выписка из Единого государственного реестра недвижимости об основных характеристиках и зарегистрированных правах на объект недвижимости

Сведения о зарегистрированных правах

Сооружение	
Вид объекта недвижимости	
Лист № 1 раздела 2	Всего листов раздела 2: 1
	Всего разделов: 3
	Всего листов выписки: 3
21.09.2021г.	
Кадастровый номер:	50:20:0041737:1851

1	Правообладатель (правообладатели):	1.1	Топалова Валентина Михайловна, 18.11.1954, с. Улыбино Искитимский район Новосибирская область, Российская Федерация Паспорт гражданина Российской Федерации серии 85 17 №550401, выдан 17.02.2018, МВД по Республике Калмыкия 358004, Калмыкия Респ, г. Элиста, ул. Изотова, д. 53
2	Вид, номер, дата и время государственной регистрации права:	2.1	Собственность 50:20:0041737:1851-50/422/2021-4 21.09.2021 14:14:13
3	Документы-основания	3.1	Договор купли-продажи объекта недвижимого имущества, № 2021-8127/64, выдан 02.08.2021
4	Сведения об осуществлении государственной регистрации сделки, права, ограничения права без необходимого в силу закона согласия третьего лица, органа:	4.1	данные отсутствуют
5	Ограничение прав и обременение объекта недвижимости:		не зарегистрировано
6	Заявленные в судебном порядке права требования:		данные отсутствуют
7	Сведения о возражении в отношении зарегистрированного права:		данные отсутствуют
8	Сведения о наличии решения об изъятии объекта недвижимости для государственных и муниципальных нужд:		данные отсутствуют
9	Сведения о невозможности государственной регистрации без личного участия правообладателя или его законного представителя:		данные отсутствуют
10	Правопритязания и сведения о наличии поступивших, но не рассмотренных заявлений о проведении государственной регистрации права (перехода, прекращения права), ограничения права или обременения объекта недвижимости, сделки в отношении объекта недвижимости:		отсутствуют




полное наименование должности		Сметанина О.Ф.	
		инициалы, фамилия	
		М.П.	

Выписка из Единого государственного реестра недвижимости об основных характеристиках и зарегистрированных правах на объект недвижимости
Описание местоположения объекта недвижимости

Сооружение	
Вид объекта недвижимости	
Лист № 1 раздела 4	Всего листов раздела 4: 1
	Всего разделов: 3
	Всего листов выписки: 3
21.09.2021г.	50:20:0041737:1851
Кадастровый номер:	

Схема расположения объекта недвижимости (части объекта недвижимости) на земельном участке(ах)

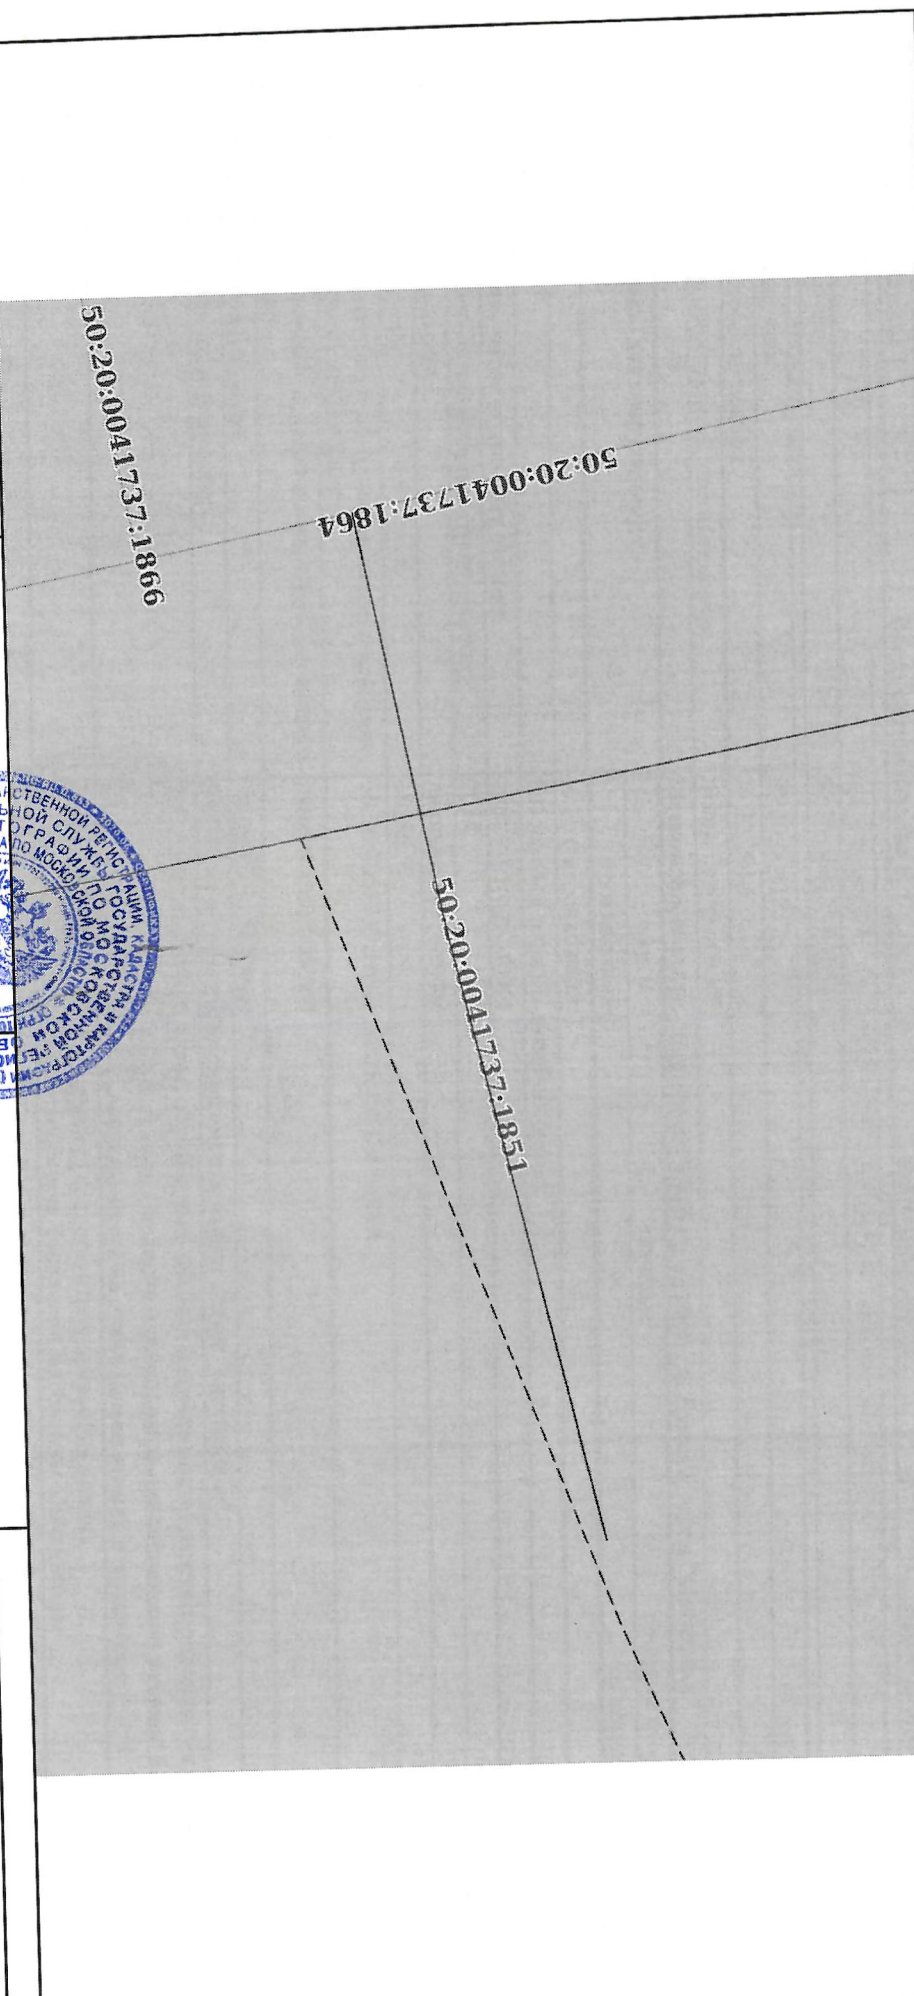

Масштаб 1:40 Условные обозначения

полное наименование Должности	подпись	инициалы, фамилия
	М.П.	СМЕТАНИНА О.Ф.

