

Филиал ФГБУ «ФКП Росреестра» по Омской области

(наименование органа кадастрового учета)

КАДАСТРОВЫЙ ПАСПОРТ ЗЕМЕЛЬНОГО УЧАСТКА (выписка из государственного кадастра недвижимости)

16.07.2012 № 55/201/12-85896

В.1

1	Кадастровый номер	55:36:040103:10046		2	Лист № 1	3	Всего листов: 2	
<b>Общие сведения</b>								
4	Предельные номера:	55:36:040103:10		6	Дата внесения номера в государственный кадастр недвижимости: 10.07.2012			
5	—							
7	Местоположение: установлено относительно ориентира, расположенного за пределами участка. Ориентир жилой дом. Участок находится примерно в 16 м от ориентира по направлению на юго-восток.							
7	Почтовый адрес ориентира: Омская обл, г Омск, Центральный АО, ул Рабиновича, д 132/134							
8	Категория земель:							
8.1	Земли сельскохозяйственного назначения	Земли населенных пунктов	Земли промышленности, энергетики, транспорта, связи, радиовещания, телевидения, информатики, земли для обеспечения космической деятельности, земли обороны, безопасности и земли иного специального назначения	Земли особо охраняемых территорий и объектов	Земли лесного фонда	Земли водного фонда	Земли запаса	Категория не установлена
8.2	— весь							
9	Разрешенное использование: объекты и сооружения, необходимые для инженерного обеспечения объектов капитального строительства, в том числе распределительные пункты и подстанции, трансформаторные подстанции, котельные тепловой мощностью до 30 Гкал/час, насосные станции перекачки, центральные и индивидуальные тепловые пункты, повысительные водопроводные насосные станции, водонапорные башни, водозаборные скважины, регулирующие резервуары, канализационные насосные станции, газораспределительные пункты, резервуарные установки сжиженного газа							
10	Фактическое использование/характеристика деятельности: —							
11	Площадь: 1472+-13 кв. м	12	Кадастровая стоимость (руб.): 357725.44	13	Удельный показатель кадастровой стоимости (руб./м²): 243.02	14	Система координат: Местная	
15	Сведения о правах: —							
16	Особые отметки: Кадастровая стоимость рассчитана в соответствии с приказом Минэкономразвития России от 12.08.2006 г. №222. Предыдущий кадастровый номер 55:36:040103:10 назначен кадастровому номеру 55:36:04 01 03:0010. На земельный участок с кадастровым номером 55:36:040103:10 зарегистрировано право собственности. Земельный участок входит в территориальную зону: зона объектов административно-делового и общественного назначения ОД1-1707.							
17	—							
18	Дополнительные сведения для регистрации прав на образованные земельные участки	18.1	Номера образованных участков: 55:36:040103:10046, 55:36:040103:10047					
		18.2	Номер участка, преобразованного в результате выдела: —					
		18.3	Номера участков, подлежащих снятию с кадастрового учета: 55:36:040103:10					

Документовед 2 категории  
(наименование должности)

16 ИЮЛ 2012




И. А. Ваганова  
(инициалы, фамилия)

КАДАСТРОВЫЙ ПАСПОРТ ЗЕМЕЛЬНОГО УЧАСТКА (выписка из государственного кадастра недвижимости)

16.07.2012 № 55/201/12-85896

1	Кадастровый номер 55:36:040103:10046	2	Лист № 2	3	Всего листов: 2
---	--------------------------------------	---	----------	---	-----------------

План (чертеж, схема) земельного участка

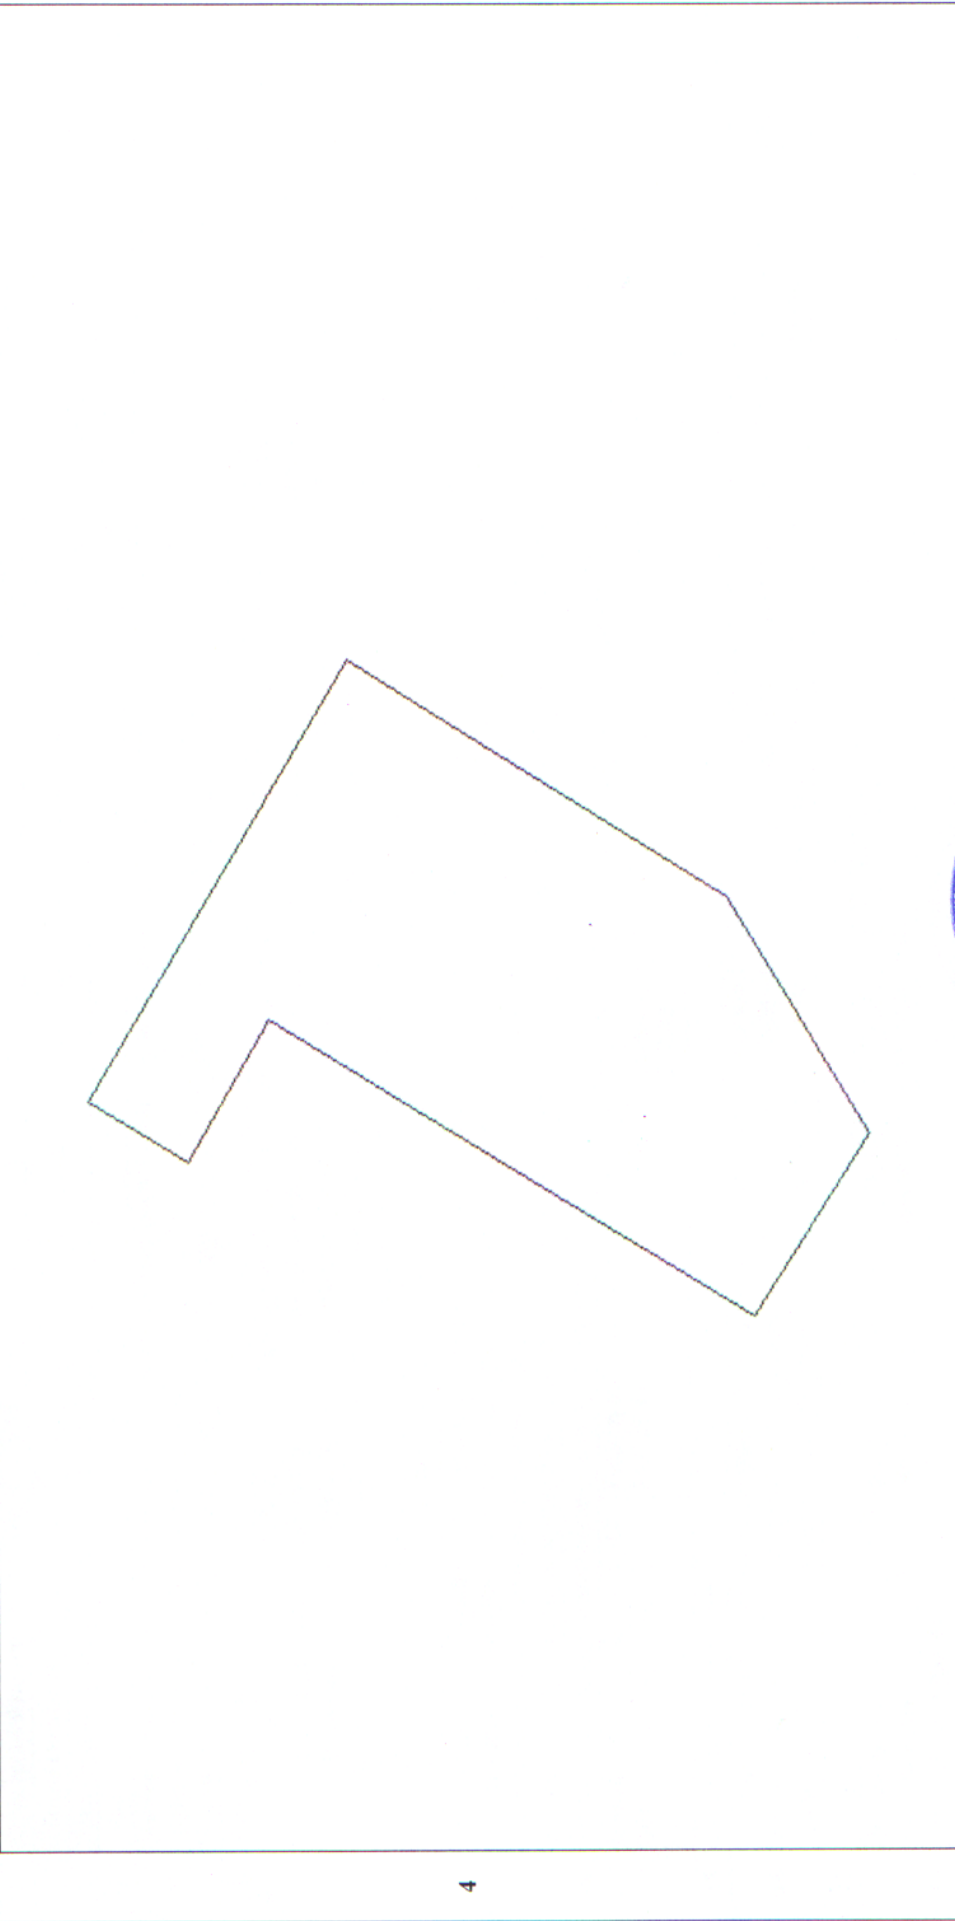

5 Масштаб 1:600

Условные знаки: —

И. А. Ваганова  
(инициалы, фамилия)

Документовед 2 категории  
(наименование должности)

16 ИЮЛ 2012

