

КАДАСТРОВЫЙ ПАСПОРТ ПОМЕЩЕНИЯ

Лист № 1 , всего листов 3

Дата 12.12.2011

Кадастровый номер 55:36:000000:0000:52:401:004:000011540:0100:20001

Инвентарный номер (ранее присвоенный учетный номер) 52:401:004:000011540:0100:20001

1. Описание объекта недвижимого имущества

1.1. Кадастровый номер здания (сооружения), в котором расположено помещение

55:36:000000:0000:52:401:004:000011540

1.2. Этаж (этажи), на котором расположено помещение 1, подвал

1.3. Общая площадь помещения 960,5 кв. метров

1.4. Адрес (местоположение)

Субъект Российской Федерации	Омская область	
Район		
Муниципальное образование	тип	Административный округ
	наименование	Центральный
Населенный пункт	тип	город
	наименование	Омск
Улица(проспект, переулок и т.д.)	тип	улица
	наименование	Рабиновича
Номер дома	132/134	
Номер корпуса		
Номер строения		
Литера	А, А1	
Номер помещения (квартиры)	1П	
Иное описание месторасположения		

1.5. Назначение помещения Нежилое
(жилое, нежилое)

1.6. Вид жилого помещения в многоквартирном доме _____
(комната, квартира)

1.7. Кадастровый номер квартиры, в которой расположена комната _____

1.8. Номер помещения на поэтажном плане _____

1.9. Предыдущие кадастровые (условные) номера объекта недвижимого имущества _____

1.10. Примечание

Увеличение общей площади помещения на S=307,0 кв.м за счет присоединения площади пристройки лит. А1

1.11. Федеральное государственное унитарное предприятие, основанное на праве хозяйственного ведения "Федеральный кадастровый центр "Земля"
Омский филиал ФГУП "Федеральный кадастровый центр "Земля"
Свидетельство об аккредитации организации на осуществление технического учёта и технической инвентаризации объектов капитального строительства от 17.08.2010 г. №174

Заместитель директора
Омского филиала ФГУП "ФКЦ "Земля"
(полное наименование должности)



М. А. Смоленчук
(инициалы, фамилия)

М.П.


КАДАСТРОВЫЙ ПАСПОРТ ПОМЕЩЕНИЯ

Лист № 2 , всего листов 3

Кадастровый номер 55:36:000000:0000:52:401:004:000011540:0100:20001

Инвентарный номер (ранее присвоенный учетный номер) 52:401:004:000011540:0100:20001

2. План расположения помещения на этаже

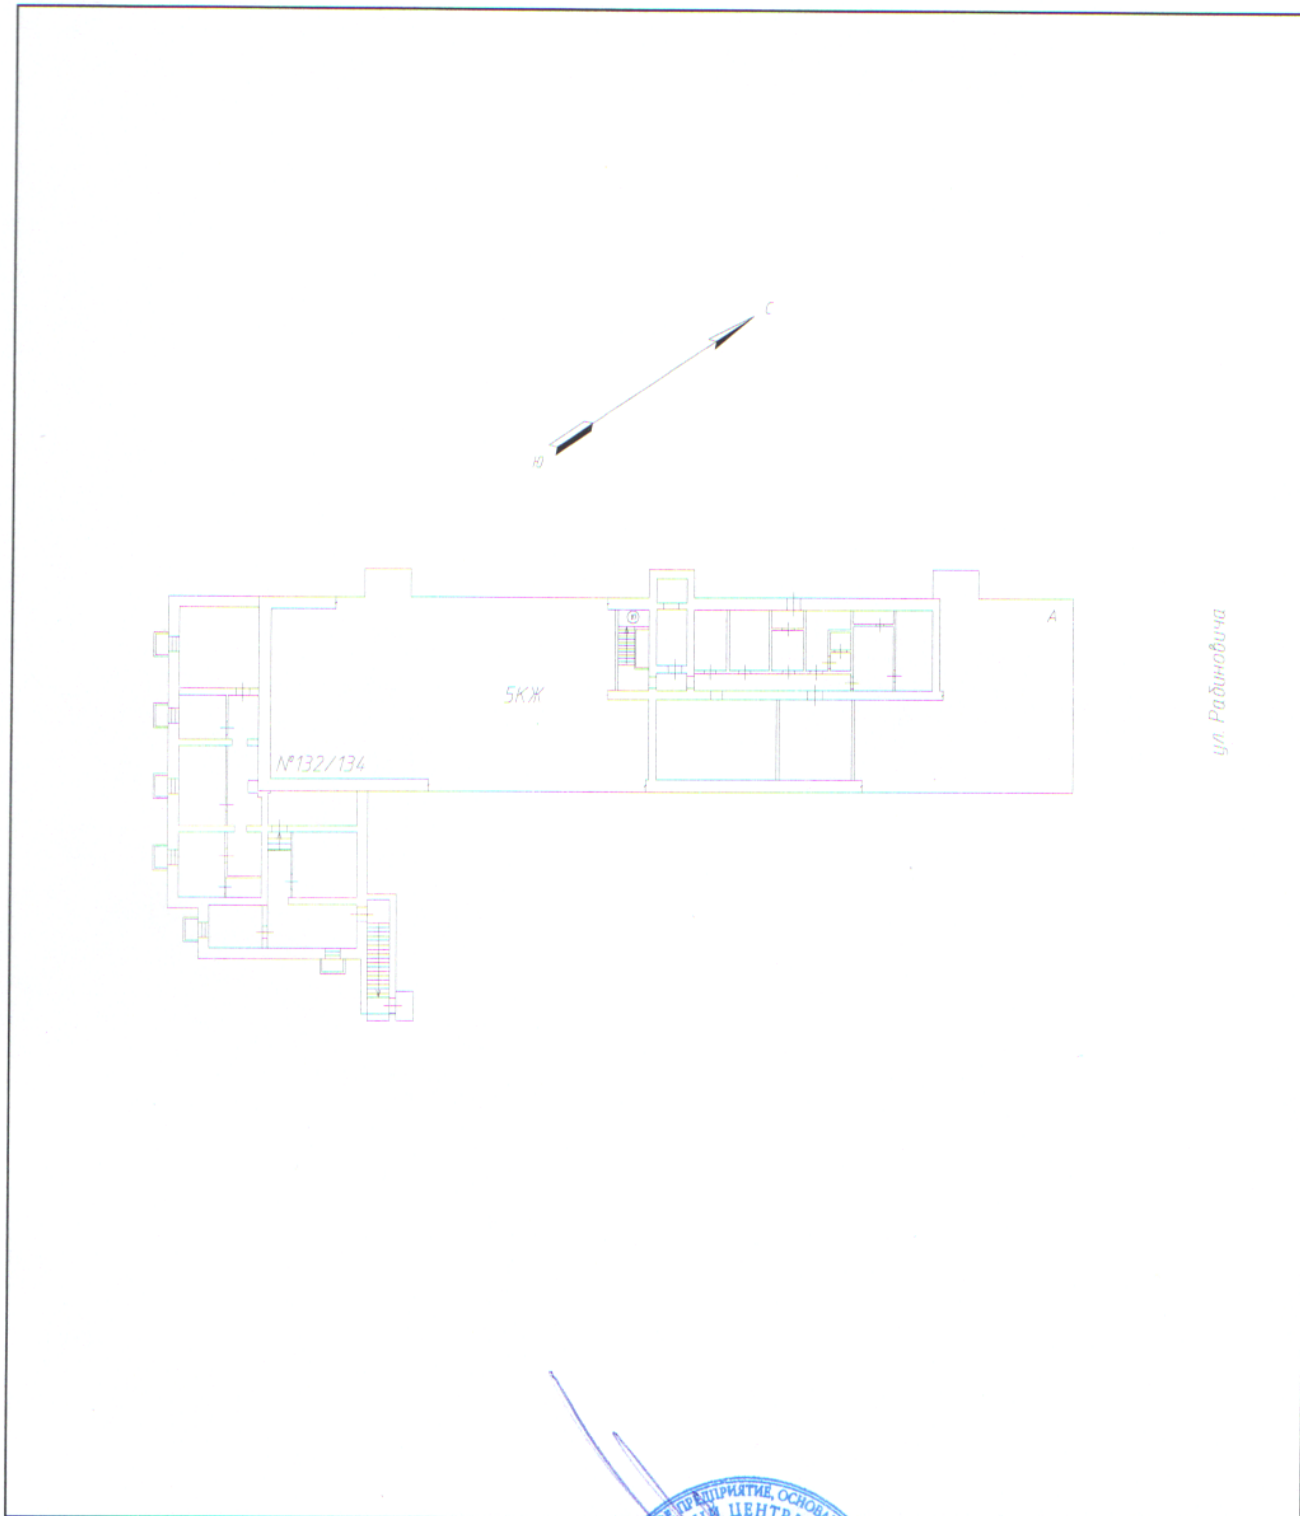

Масштаб 1 : 500

Заместитель директора
Омского филиала ФГУП "ФКЦ "Земля"
(полное наименование должности)



М.П.

(подпись)

М. А. Смоленчук
(инициалы, фамилия)


КАДАСТРОВЫЙ ПАСПОРТ ПОМЕЩЕНИЯ

Лист № 3 , всего листов 3

Кадастровый номер 55:36:000000:0000:52:401:004:000011540:0100:20001

Инвентарный номер (ранее присвоенный учетный номер) 52:401:004:000011540:0100:20001

2. План расположения помещения на этаже

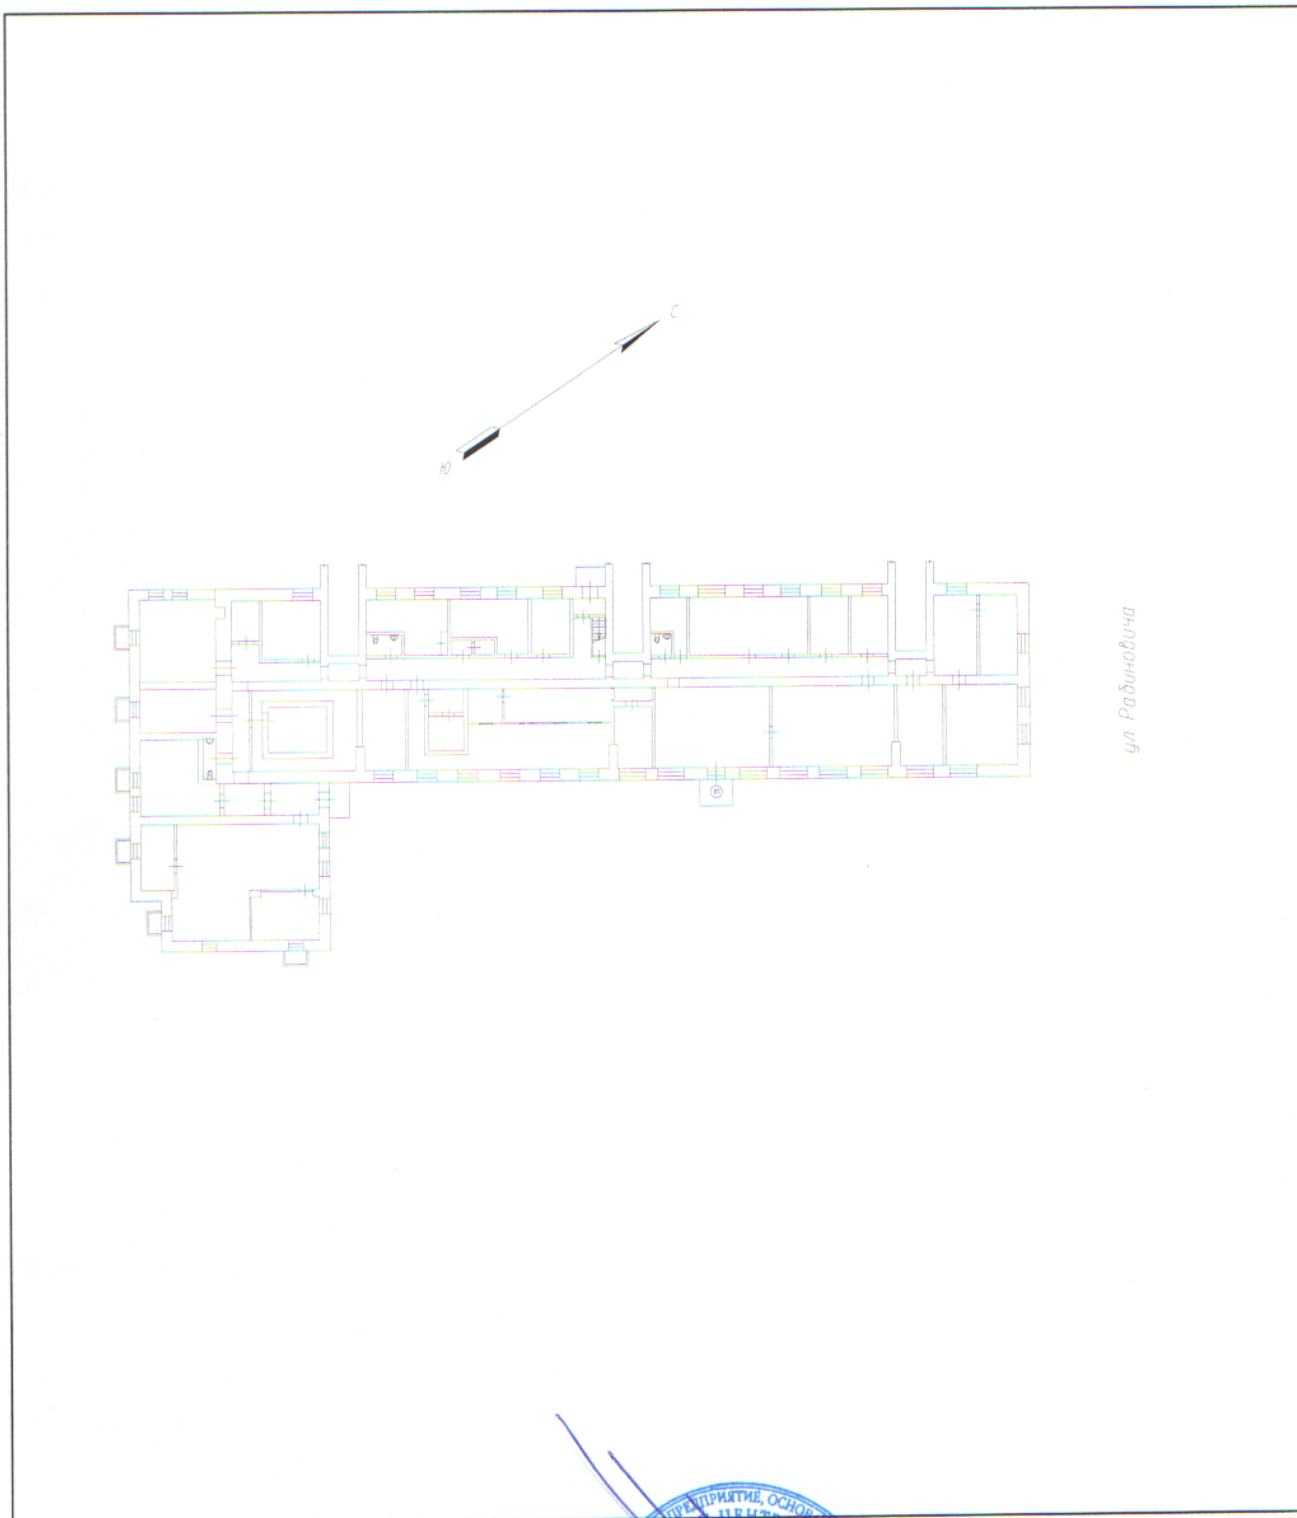

Масштаб 1 : 500

Заместитель директора
Омского филиала ФГУП "ФКЦ "Земля"
(полное наименование должности)



М. А. Смоленчук
(инициалы, фамилия)