


пгт Курагино, ул. Партизанская д.45а


Планировочное решение

Первый этаж

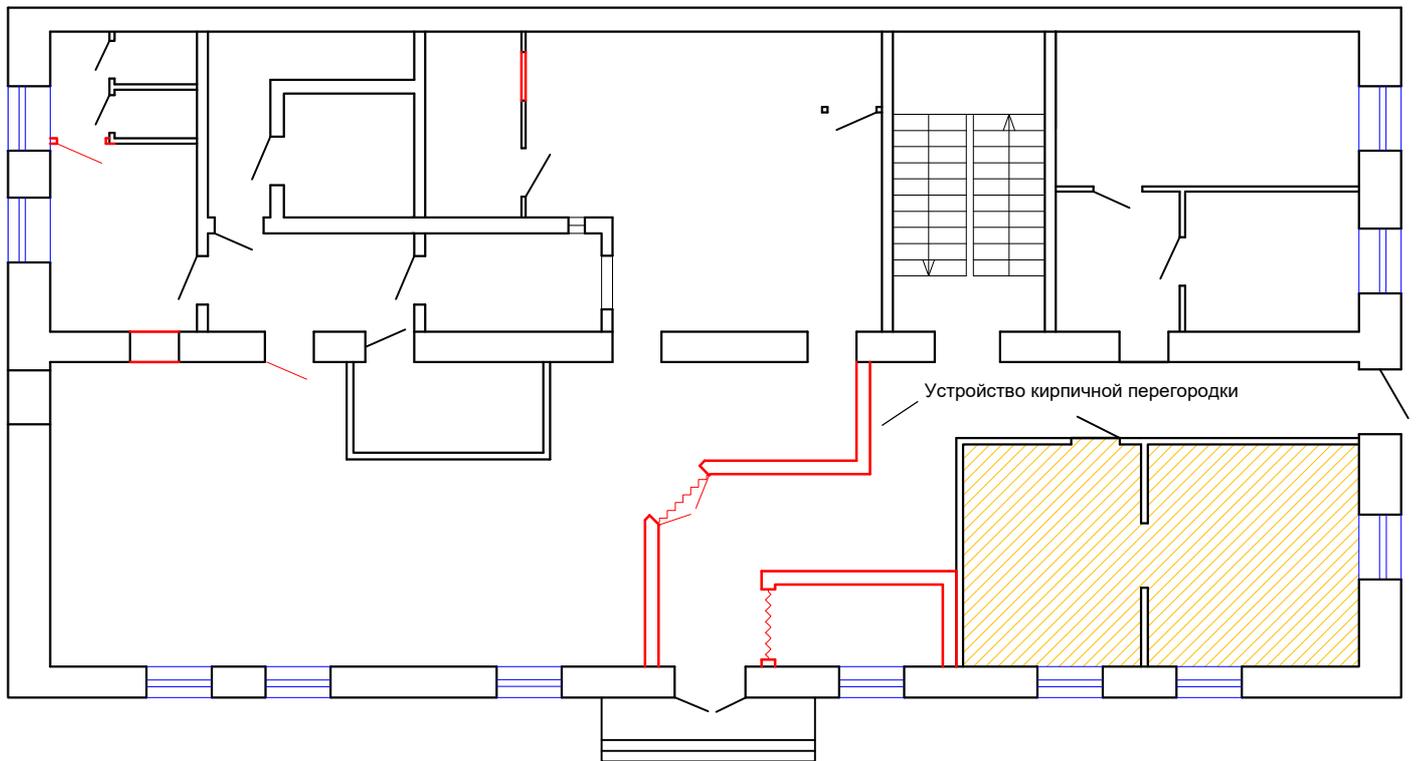

 Площадь под сдачу в аренду - 70,9 м²

Второй этаж

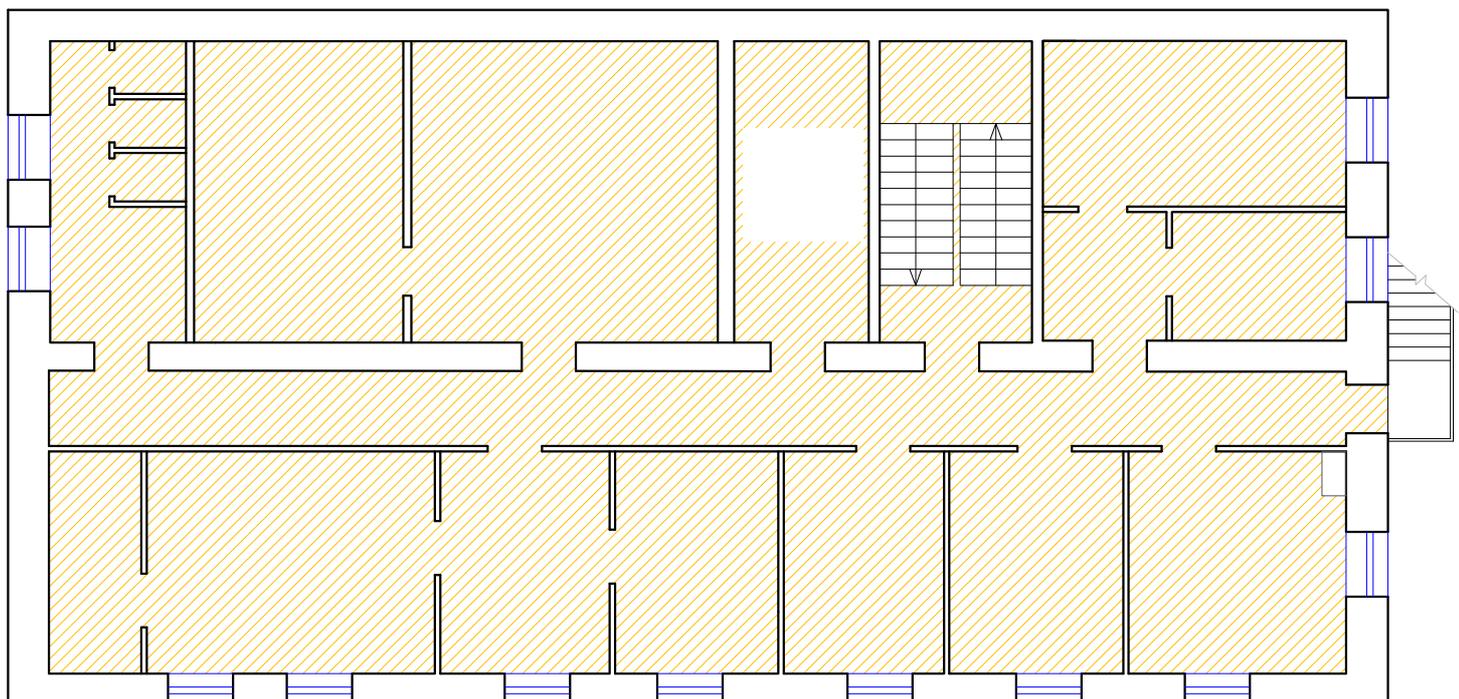

 Площадь 2-го этажа - 254,1 м²