









Схема наружных коммуникаций
 объекта "Ланшонанг № 30 отнеси
 в "Аксаково"

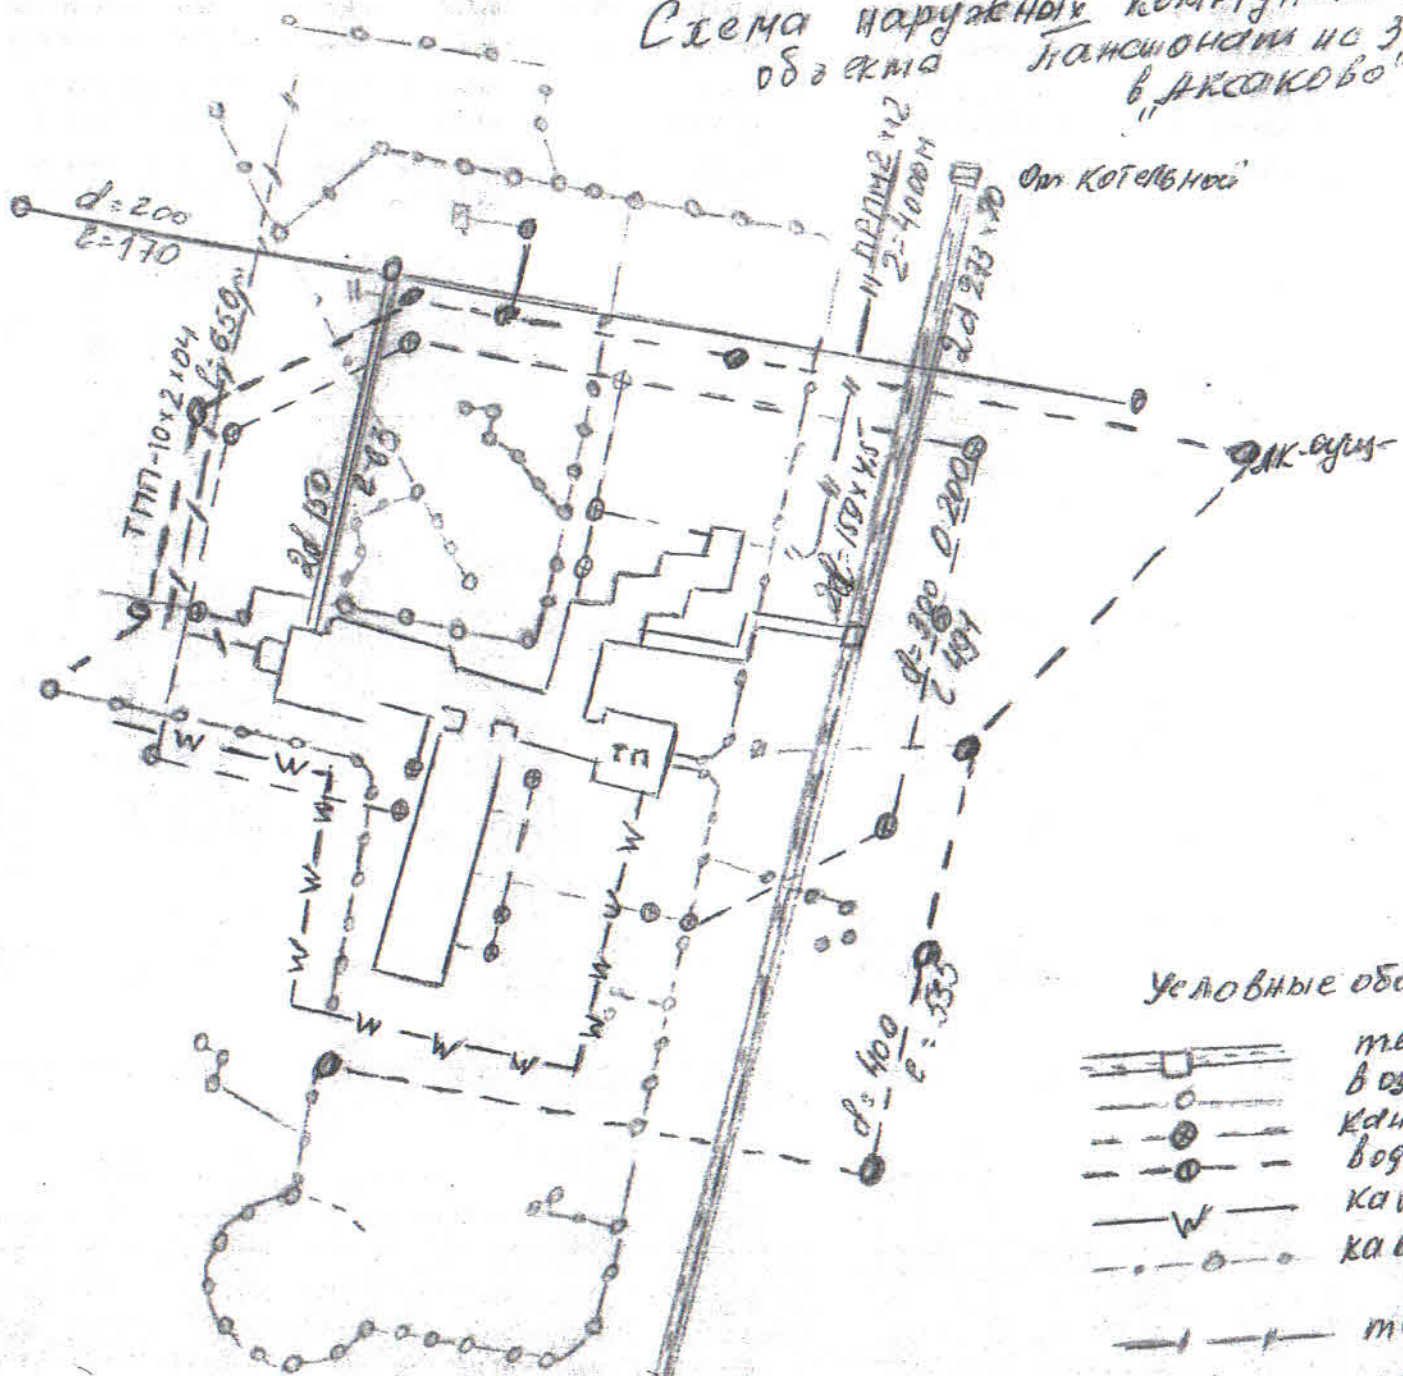

- Условные обозначения
-  теплосеть
 -  водопровод
 -  канализация
 -  водосток
 -  кабель В/В
 -  кабель Н/О
 -  территория