

Управление Федеральной службы государственной регистрации, кадастра и картографии по Республике Татарстан
полное наименование органа регистрации прав

Выписка из Единого государственного реестра недвижимости об основных характеристиках и зарегистрированных правах на объект недвижимости

Сведения об основных характеристиках объекта недвижимости

В Единый государственный реестр недвижимости внесены следующие сведения:

Раздел 1 Лист 1

Помещение			
вид объекта недвижимости			
Лист № 1 раздела 1	Всего листов раздела 1: 2	Всего разделов: 3	Всего листов выписки: 4
25.01.2022г.			
Кадастровый номер:	16:50:150101:6183		

Номер кадастрового квартала:	16:50:150101
Дата присвоения кадастрового номера:	25.01.2022
Ранее присвоенный государственный учетный номер:	данные отсутствуют
Местоположение:	Российская Федерация, Республика Татарстан, город Казань, улица Юлиуса Фучика, ГСПК "КВАРТ", гаражный бокс № 206
Площадь, м2:	16.5
Назначение:	Нежилое
Наименование:	гаражный бокс № 206
Номер, тип этажа, на котором расположено помещение, машино-место	Этаж № 5
Вид жилого помещения:	данные отсутствуют
Кадастровая стоимость, руб:	86809.8
Кадастровые номера иных объектов недвижимости, в пределах которых расположен объект недвижимости:	16:50:150101:184
Виды разрешенного использования:	данные отсутствуют
Сведения об отнесении жилого помещения к определенному виду жилых помещений специализированного жилищного фонда, к жилым помещениям наемного дома социального использования или наемного дома коммерческого использования:	данные отсутствуют
Статус записи об объекте недвижимости:	Сведения об объекте недвижимости имеют статус "актуальные"
Особые отметки:	данные отсутствуют

Специалист-эксперт		Кальянов А.В.	
полное наименование должности		инициалы, фамилия	



подпись
М.П.

Помещение			
вид объекта недвижимости			
Лист № 2 раздела 1	Всего листов раздела 1: 2	Всего разделов: 3	Всего листов выписки: 4
25.01.2022г.			
Кадастровый номер:	16:50:150101:6183		
Получатель выписки:	Васильев Роман Михайлович (представитель правообладателя), Правообладатель: от имени заявителя Акционерный коммерческий банк "Спурт" (публичное акционерное общество), 1653017026		

Специалист эксперт

полное наименование должности



подпись

М.П.

Кальянов А.В.

инициалы, фамилия

Выписка из Единого государственного реестра недвижимости об основных характеристиках и зарегистрированных правах на объект недвижимости

Сведения о зарегистрированных правах


Помещение			
вид объекта недвижимости			
Лист № 1 раздела 2	Всего листов раздела 2: 1	Всего разделов: 3	Всего листов выписки: 4
25.01.2022г.			
Кадастровый номер:		16:50:150101:6183	

1	Правообладатель (правообладатели):	1.1	Акционерный коммерческий банк "Спурт" (публичное акционерное общество), ИНН: 1653017026, ОГРН: 1021600000421
2	Вид, номер, дата и время государственной регистрации права:	2.1	Собственность 16:50:150101:6183-16/203/2022-1 25.01.2022 15:47:56
3	Документы-основания	3.1	Постановление арбитражного суда апелляционной инстанции, выдан 30.09.2021, Одиннадцатый апелляционный арбитражный суд
4	Ограничение прав и обременение объекта недвижимости:	не зарегистрировано	
5	Заявленные в судебном порядке права требования:	данные отсутствуют	
6	Сведения о возражении в отношении зарегистрированного права:	данные отсутствуют	
7	Сведения о наличии решения об изъятии объекта недвижимости для государственных и муниципальных нужд:	данные отсутствуют	
8	Сведения о невозможности государственной регистрации без личного участия правообладателя или его законного представителя:	данные отсутствуют	
9	Правопритязания и сведения о наличии поступивших, но не рассмотренных заявлений о проведении государственной регистрации права (перехода, прекращения права), ограничения права или обременения объекта недвижимости, сделки в отношении объекта недвижимости:	отсутствуют	

Специалист-эксперт		Кальянов А.В.
полное наименование должности	подпись	инициалы, фамилия

Выписка из Единого государственного реестра недвижимости об основных характеристиках и зарегистрированных правах на объект недвижимости
 План расположения помещения, машино-места на этаже (плане этажа)

Помещение			
вид объекта недвижимости			
Лист № 1 раздела 5	Всего листов раздела 5: 1	Всего разделов: 3	Всего листов выписки: 4
25.01.2022г.			
Кадастровый номер: 16:50:150101:6183		Номер этажа (этажей): 5	

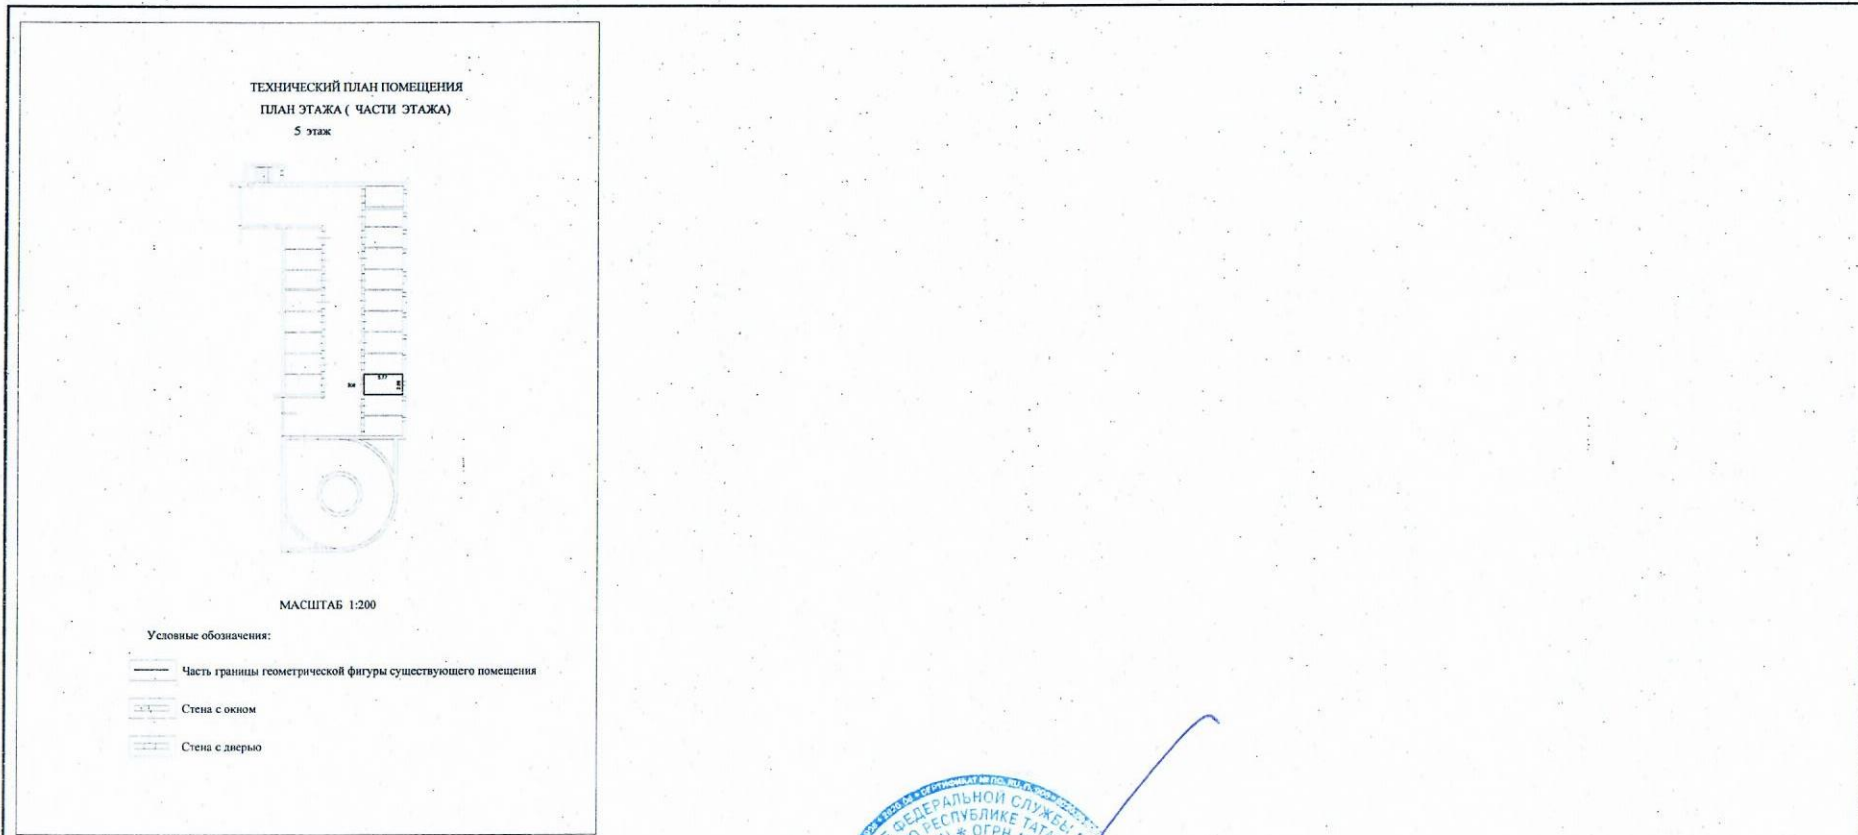

Масштаб 1:200

<i>Специалист эксперт</i>	<i>М.И.</i>	<i>Кальянов А.В.</i>
полное наименование должности	подпись	инициалы, фамилия

