


АРХИВНАЯ КОПИЯ
ПОЭТАЖНОГО ПЛАНА

Архивная копия
Архивное управление
ГБУ МосгорБТИ

По заказу
№ 2295350911
АРХИВНАЯ КОПИЯ
документации, хранящейся
в инвентарном деле по адресу:
г. Москва,
9-я Марьинская ул, 261, корп. 1
Лист 1 Листов 2
Подпись *Шеляганова*

Заместитель начальника
отдела обработки запросов
Архивного управления
Ю.В. Шеляганова

1 ЭТАЖ

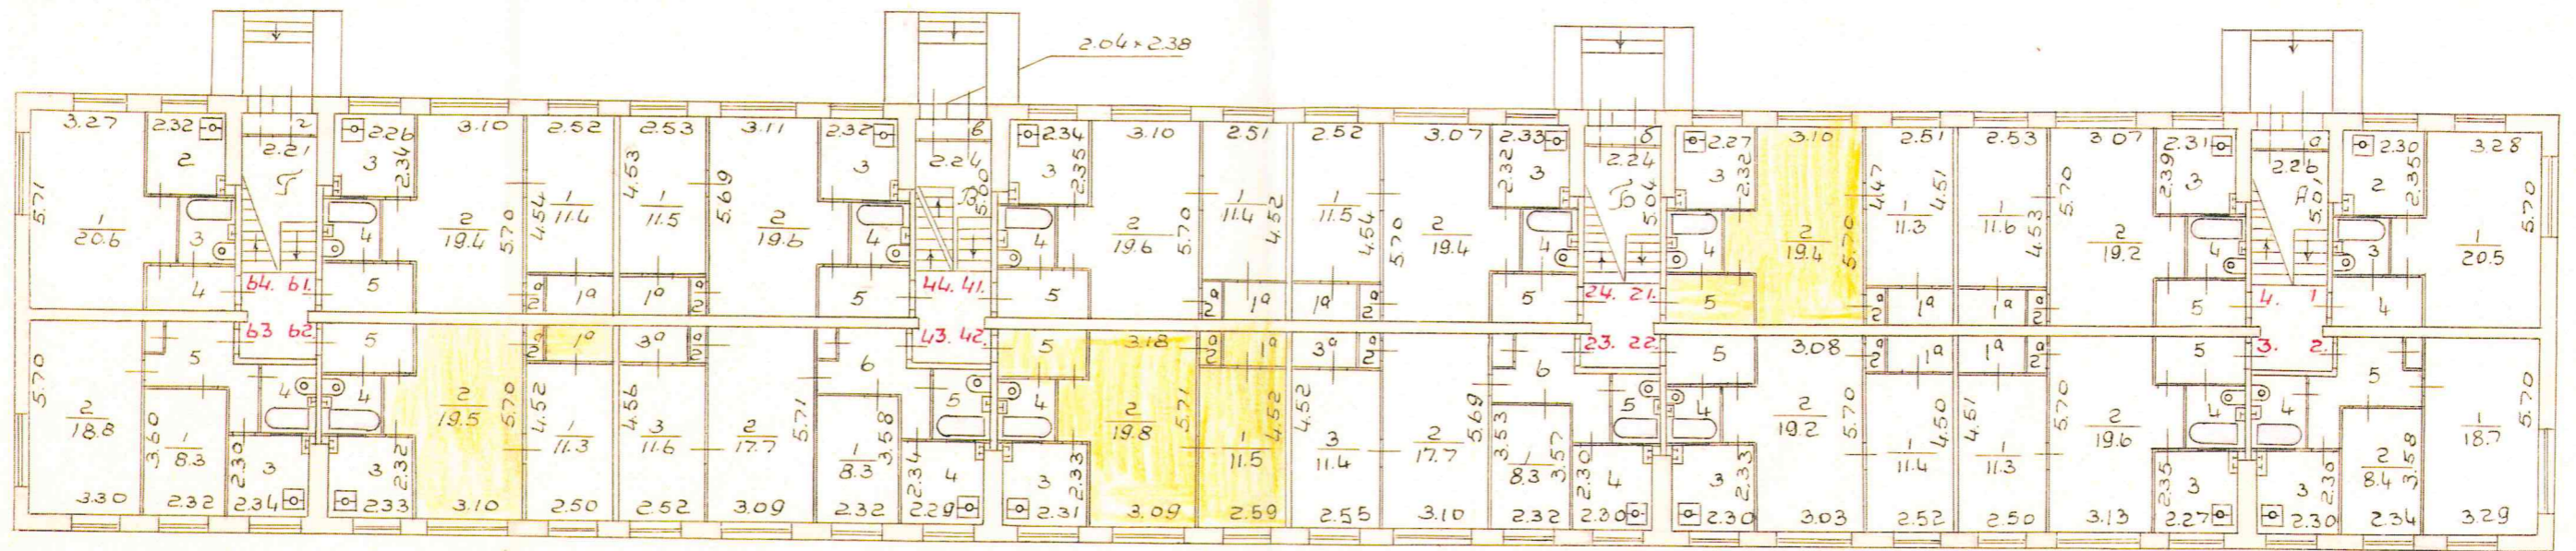

Документовед
отдела обработки запросов
Архивного управления
Д.К. Раловец

Раловец

АРХИВНАЯ КОПИЯ
ПОЭТАЖНОГО ПЛАНА
по состоянию на 20.08.1961

23 09 7
Шеляганова


**КЛАПАН
К ПОЭТАЖНОМУ ПЛАНУ 1 этажа**

по адресу: 9-я Парковая ул.
наименование ул. (просп., бульв. и т.д.)

домовл. (вл.) _____ дом 61
нужное подчеркнуть

корпус 1 строение (сооружение) _____
нужное подчеркнуть

1 ЭТАЖ

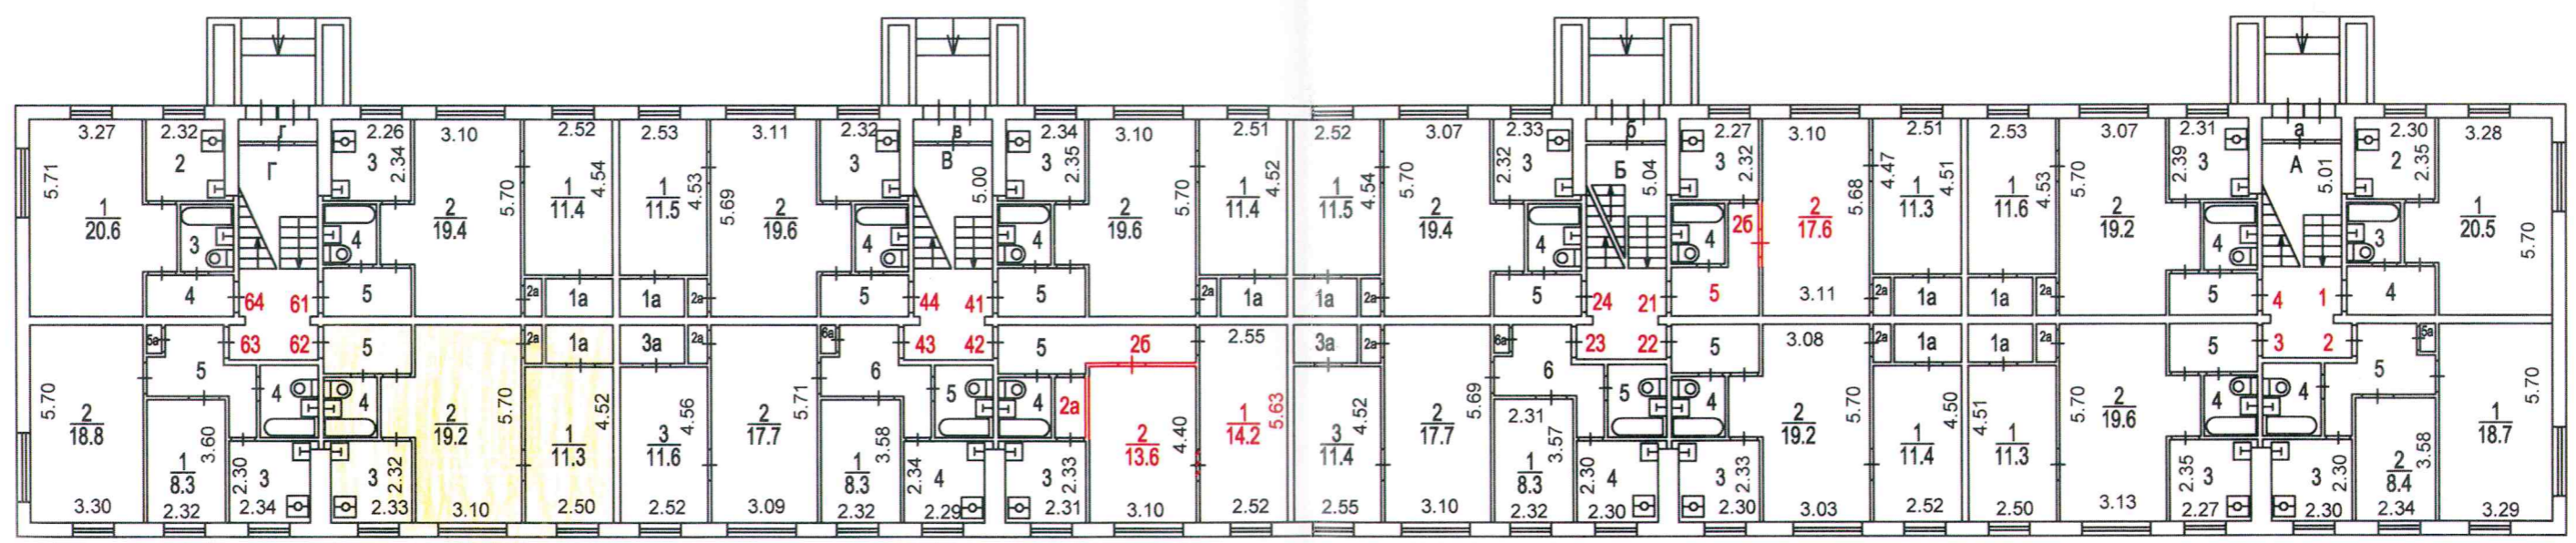

Масштаб 1:200

Разрешение на произведенное переоборудование

В кв.арт. № 21,42,62

Территориальному бюро технической инвентаризации не предъявлено

" 22 " 12 1980 г.

Исполнитель Полищук В.И.

Проверил Костыря И.В.

Поэтажный план составлен по состоянию на

" 22 " 12 1980 г.

П/план снял Полищук В.И.

Проверил Костыря И.В.

" 31 " 05 2012 г.

Архивная копия
Архивное управление
ГБУ МосгорБТИ

Заместитель начальника
отдела обработки запросов
Архивного управления
Ю.В. Шелыганова

Пронумеровано, пронумеровано и
сверлено печатью _____ лист

