

Управление Федеральной службы государственной регистрации, кадастра и картографии по Московской области
полное наименование органа регистрации прав

Выписка из Единого государственного реестра недвижимости об основных характеристиках и зарегистрированных правах на объект недвижимости

Сведения об основных характеристиках объекта недвижимости

В Единый государственный реестр недвижимости внесены следующие сведения:

Раздел 1 Лист 1

Здание	
Вид объекта недвижимости	
Лист № 1 раздела 1	Всего листов раздела 1: 1
Всего листов раздела 1: 1	Всего листов выписки: 3
09.07.2021г.	
Кадастровый номер:	50:20:0010310:1287
Номер кадастрового квартала:	50:20:0010310
Дата присвоения кадастрового номера:	04.07.2012
Ранее присвоенный государственный учетный номер:	Ивентарный номер 174-055-12685; Условный номер 50:20:02:00007:001
Местоположение:	Московская область, р-н Одинцовский, д. Рождественно, д. уч. 91
Площадь:	503
Назначение:	Жилое
Наименование:	Жилой дом
Количество этажей, в том числе подземных этажей:	2, в том числе подземных 0
Год ввода в эксплуатацию по завершении строительства:	данные отсутствуют
Год завершения строительства:	2000
Кадастровая стоимость, руб.:	14385000,96
Кадастровые номера иных объектов недвижимости, в пределах которых расположен объект недвижимости:	50:20:0010310:557
Кадастровые номера помещений, машино-мест, расположенных в здании или сооружении:	50:20:0010310:2346
Виды разрешенного использования:	данные отсутствуют
Статус записи об объекте недвижимости:	Сведения об объекте недвижимости имеют статус "актуальные, ранее учтенные"
Особые отметки:	Сведения, необходимые для заполнения раздела: 5 - План расположения помещения, машино-места на этаже (плане этажа), отсутствуют
Получатель выписки:	Бондаренко Алена Игоревна (представитель правообладателя), Правообладатель: от имени заявителя Публичное акционерное общество "М2М Прайвет Банк" (ПАО М2М Прайвет Банк), 7744001320



Ю. О. ГРИБЧЕНКО
полный * 52 *
инициалы, фамилия

М.П.

Выписка из Единого государственного реестра недвижимости об основных характеристиках и зарегистрированных правах на объект недвижимости
Сведения о зарегистрированных правах

Здание

вид объекта недвижимости

Лист № 1 раздела 2

Всего листов раздела 2: 1

Всего разделов: 3

Всего листов выписки: 3

09.07.2021г.

Кадастровый номер: 50:20:0010310:1287

1	Правообладатель (правообладатели):	1.1	Публичное акционерное общество "М2М Прайвет Банк" (ПАО М2М Прайвет Банк), ИНН: 7744001320, ОГРН: 1027739049370
2	Вид, номер, дата и время государственной регистрации права:	2.1	Собственность 50:20:0010310:1287-50/422/2021-4 09.07.2021 09:49:32
3	Документы-основания	3.1	Акт приема-передачи, выдан 07.02.2020
4	Сведения об осуществлении государственной регистрации сделки, права, ограничения права без необходимого в силу закона согласия третьего лица, органа:	4.1	данные отсутствуют
5	Ограничение прав и обременение объекта недвижимости:		не зарегистрировано
6	Заявленные в судебном порядке права требования:		данные отсутствуют
7	Сведения о возражении в отношении зарегистрированного права:		данные отсутствуют
8	Сведения о наличии решения об изъятии объекта недвижимости для государственных и муниципальных нужд:		данные отсутствуют
9	Сведения о невозможности государственной регистрации без личного участия правообладателя или его законного представителя:		данные отсутствуют
10	Правопритязания и сведения о наличии поступивших, но не рассмотренных заявлений о проведении государственной регистрации права (перехода, прекращения права), ограничения права или обременения объекта недвижимости, сделки в отношении объекта недвижимости:		отсутствуют

полное наименование должности		
подпись		
инициалы, фамилия		




М.П.

Ю.О. ГРИБЧЕНКО

Выписка из Единого государственного реестра недвижимости об основных характеристиках и зарегистрированных правах на объект недвижимости
Описание местоположения объекта недвижимости

Здание			
вид объекта недвижимости			
Лист № 1 раздела 4	Всего листов раздела 4: 1	Всего разделов: 3	Всего листов выписки: 3
09.07.2021г.			
Кадастровый номер:		50-20-0010310:1287	

Схема расположения объекта недвижимости (части объекта недвижимости) на земельном участке(ах)

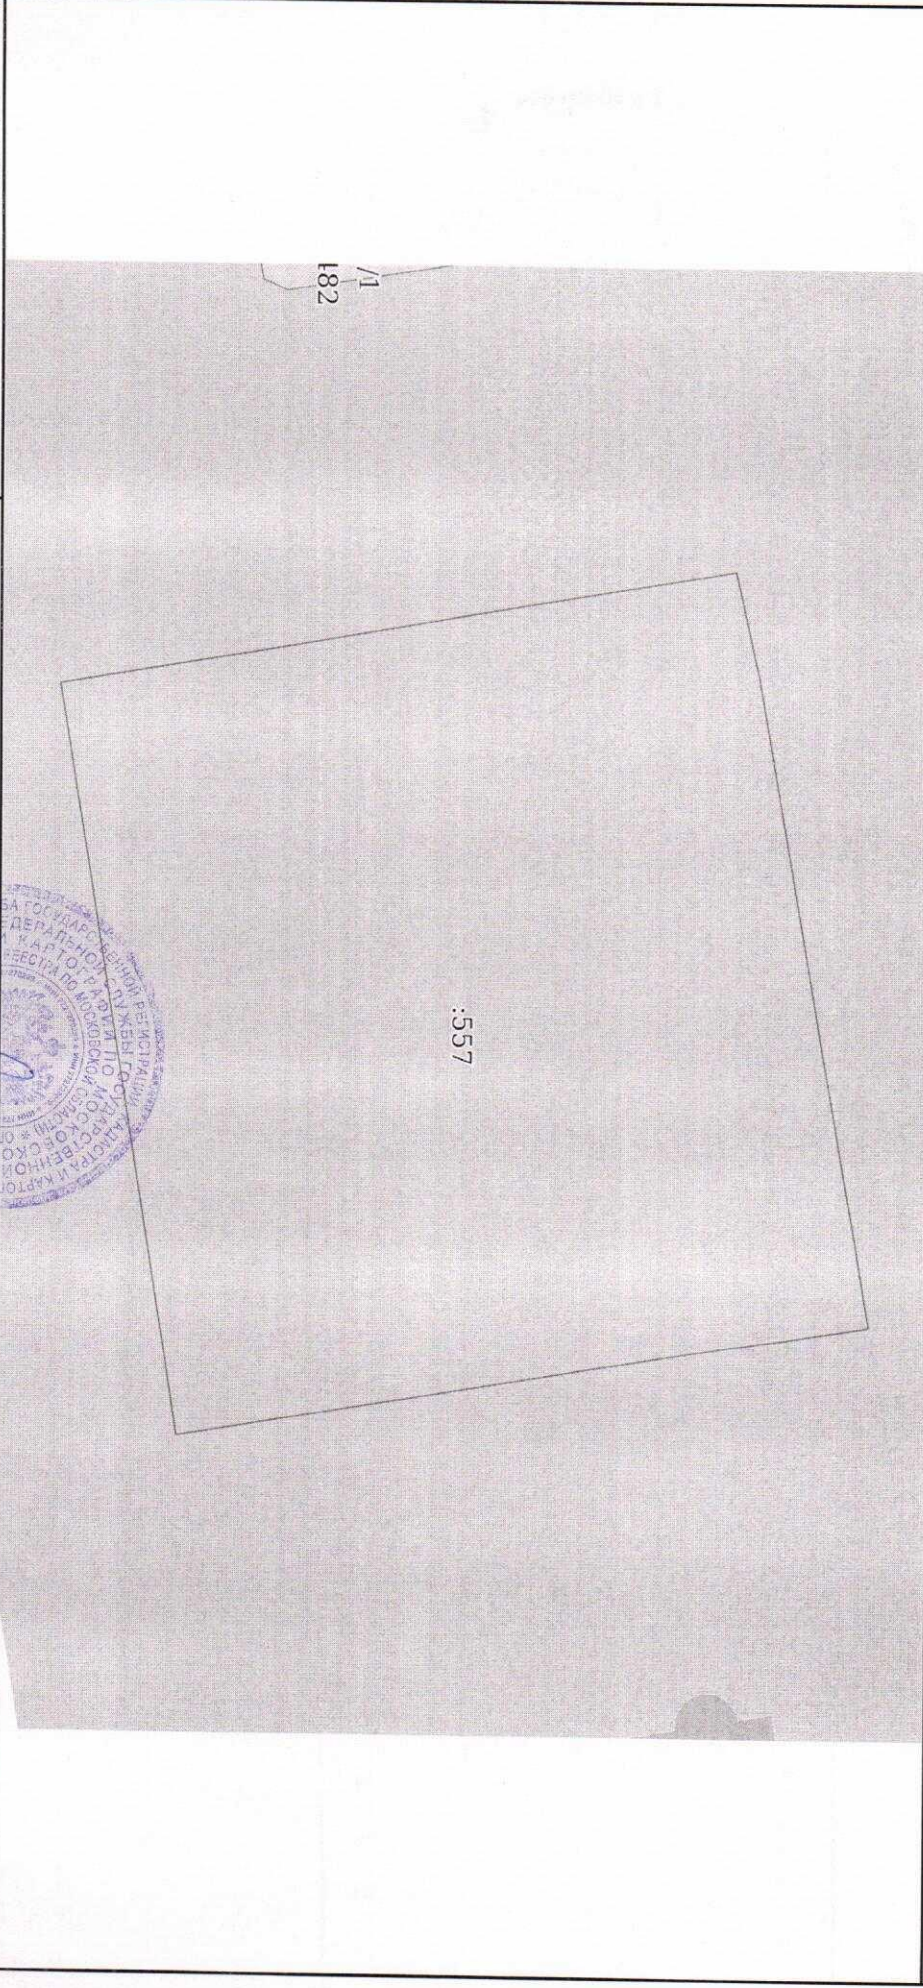

Масштаб 1:400 Условные обозначения:

ПОЛНОЕ НАИМенование Должности	Подпись	Инициалы, фамилия
		Ю.О. ГРИВЧЕНКО
	М.П.	