

Выписка из Единого государственного реестра недвижимости об основных характеристиках и зарегистрированных правах на объект недвижимости

Сведения об основных характеристиках объекта недвижимости

В Единый государственный реестр недвижимости внесены следующие сведения:

Раздел 1 Лист 1

Земельный участок	
вид объекта недвижимости	
Лист № 1 раздела 1	Всего листов раздела 1: 1
	Всего разделов: 3
09.07.2021г.	Всего листов выписки: 4
Кадастровый номер:	50:20:0041735:154
Номер кадастрового квартала:	50:20:0041735
Дата присвоения кадастрового номера:	01.10.2003
Ранее присвоенный государственный учетный номер:	Кадастровый номер 50:20:0041735:13
Местоположение:	Местоположение установлено относительно ориентира, расположенного в границах участка. Почтовый адрес ориентира: обл. Московская, р-н Одинцовский, с/о Захаровский, д. Чигасово, уч.12, ООО "Группа Мост".
Площадь:	1200
Кадастровая стоимость, руб:	1922340
Кадастровые номера расположенных в пределах земельного участка объектов недвижимости:	данные отсутствуют
Категория земель:	Земли населенных пунктов
Виды разрешенного использования:	Для дачного строительства
Статус записи об объекте недвижимости:	Сведения об объекте недвижимости имеют статус "актуальные, ранее учтенные"
Особые отметки:	данные отсутствуют
Получатель выписки:	Бондаренко Алена Игоревна (представитель правообладателя), Правообладатель: от имени заявителя Публичное акционерное общество "МЗМ Прайвет Банк" (ПАО МЗМ Прайвет Банк), 7744001320



полное наименование должности

подпись

И. О. ФРИЗЧЕНКО

инициалы, фамилия

М.П.

Выписка из Единого государственного реестра недвижимости характеристик и зарегистрированных прав на объект недвижимости
Сведения о зарегистрированных правах

Земельный участок			
вид объекта недвижимости			
Лист № 1 раздела 2	Всего листов раздела 2: 2	Всего разделов: 3	Всего листов выписки: 4
09.07.2021г.			
Кадастровый номер:		50:20:0041735:154	

1	Правообладатель (правообладатели):	1.1	Публичное акционерное общество "М2М Прайвет Банк" (ПАО М2М Прайвет Банк), ИНН: 7744001320, ОГРН: 1027739049370
2	Вид, номер, дата и время государственной регистрации права:	2.1	Собственность 50:20:0041735:154-50/422/2021-4 09.07.2021 18:54:57
3	Документы-основания	3.1	Соглашение о добровольном исполнении судебного акта, выдан 28.01.2020 Определение Арбитражного суда города Москвы, выдан 13.02.2019 Акт приема-передачи, выдан 07.02.2020
4	Сведения об осуществлении государственной регистрации сделки, права, ограничения права без необходимого в силу закона согласия третьего лица, органа.	4.1	данные отсутствуют
5	Ограничение прав и обременение объекта недвижимости:		не зарегистрировано
6	Заявленные в судебном порядке права требования:		данные отсутствуют
7	Сведения о возражении в отношении зарегистрированного права:		данные отсутствуют
8	Сведения о наличии решения об изъятии объекта недвижимости для государственных и муниципальных нужд:		данные отсутствуют
9	Сведения о невозможности государственной регистрации без личного участия правообладателя или его законного представителя:		данные отсутствуют
10	Правопритязания и сведения о наличии поступивших, но не рассмотренных заявлений о проведении государственной регистрации права (перехода, прекращения права), ограничения права или обременения объекта недвижимости, сделки в отношении объекта недвижимости:		отсутствуют

полное наименование должности	подпись	инициалы, фамилия
		Ю.О. ГРИБЧЕНКО
	М.П.	

Земельный участок

вид объекта недвижимости

Лист № 2 раздела 2

Всего листов раздела 2: 2

Всего разделов: 3

Всего листов выписки: 4

09.07.2021г.

Кадастровый номер: 50:20:0041735:154

II	Сведения о невозможности государственной регистрации перехода, прекращения, ограничения права на земельный участок из земель сельскохозяйственного назначения:	данные отсутствуют
----	--	--------------------

ПОЛНОЕ НАИМЕНОВАНИЕ ДОЛЖНОСТИ			
ПОДПИСЬ			
инициалы, фамилия			


М.П.



Ю.О. ГРИБЧЕНКО

Земельный участок			
Вид объекта недвижимости			
Лист № 1 раздела 3	Всего листов раздела 3: 1	Всего разделов: 3	Всего листов выписки: 4
Кадастровый номер: 09.07.2021г.		50:20:0041735:154	

План (чертеж, схема) земельного участка

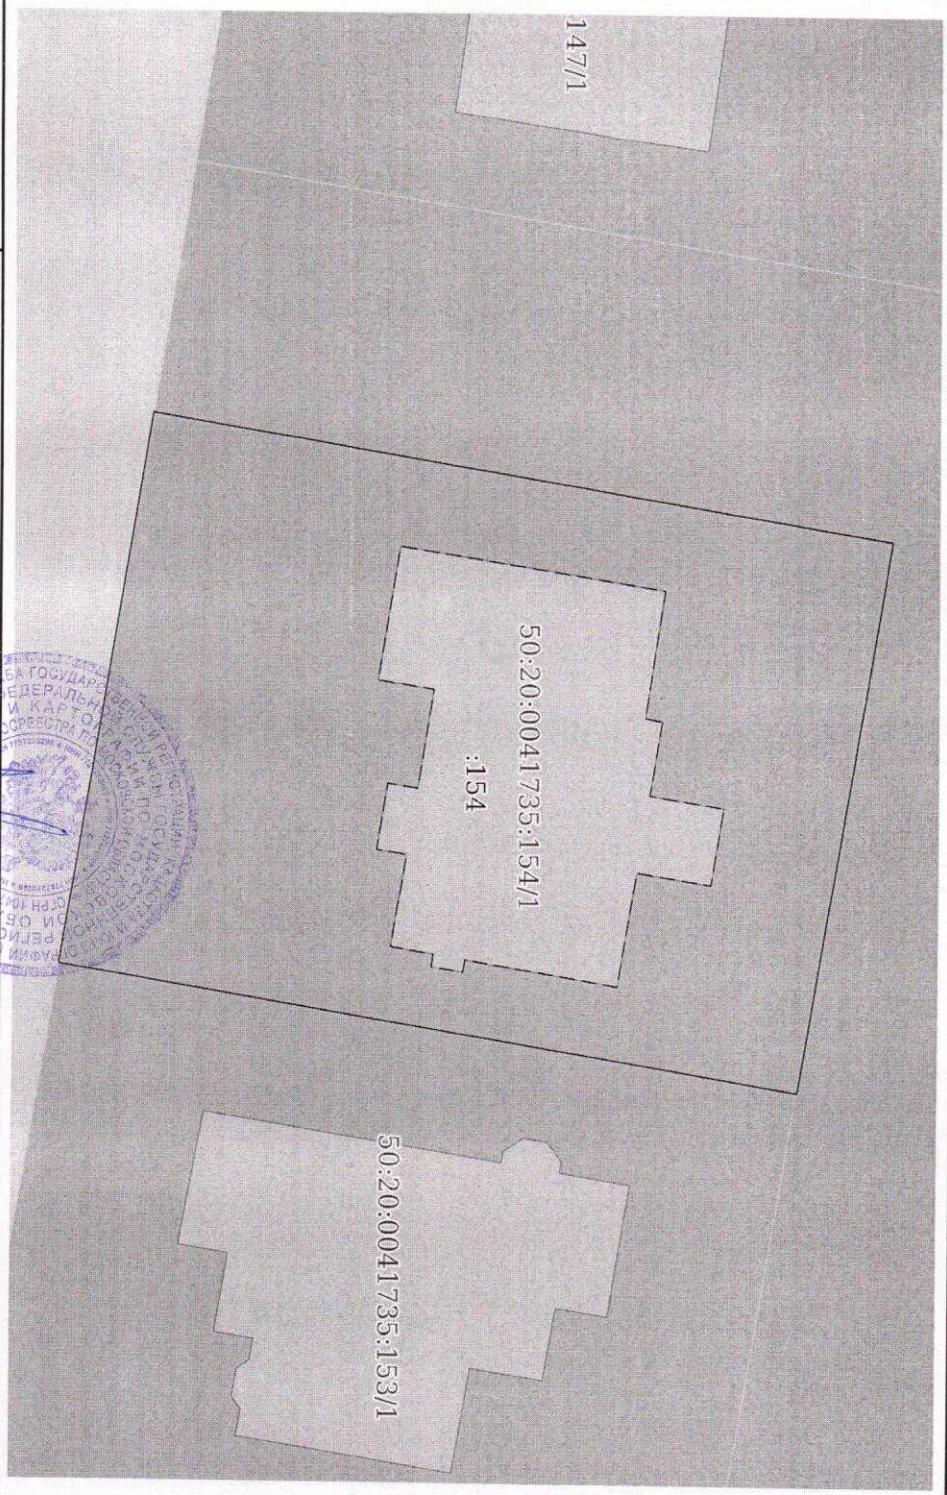

Масштаб 1:400

Условные обозначения:

Полное наименование должности	
М.П.	Ю.О. ГРИБЧЕНКО
	инициалы, фамилия