


Выписка из Единого государственного реестра недвижимости об основных характеристиках и зарегистрированных правах на объект недвижимости

Сведения об основных характеристиках объекта недвижимости

В Единый государственный реестр недвижимости внесены следующие сведения:

Раздел 1 Лист 1			
Помещение			
вид объекта недвижимости			
Лист № 1 раздела 1	Всего листов раздела 1: 1	Всего разделов: 3	Всего листов выписки: 3
15.12.2021г.			
Кадастровый номер:	78:36:0013255:5345		
Номер кадастрового квартала:	78:36:0013255		
Дата присвоения кадастрового номера:	06.12.2021		
Ранее присвоенный государственный учетный номер:	данные отсутствуют		
Адрес:	Российская Федерация, Санкт-Петербург, внутригородское муниципальное образование Санкт-Петербурга поселок Парголово, Тихоокеанская улица, дом 1, корпус 2, строение 1, квартира 186		
Площадь, м2:	63.2		
Назначение:	Жилое		
Наименование:	квартира		
Номер, тип этажа, на котором расположено помещение, машино-место	Этаж № 6		
Вид жилого помещения:	Квартира		
Кадастровая стоимость, руб:	не определена		
Кадастровые номера иных объектов недвижимости, в пределах которых расположен объект недвижимости:	78:36:0013255:5037		
Виды разрешенного использования:	данные отсутствуют		
Сведения об отнесении жилого помещения к определенному виду жилых помещений специализированного жилищного фонда, к жилым помещениям наемного дома социального использования или наемного дома коммерческого использования:	данные отсутствуют		
Статус записи об объекте недвижимости:	Сведения об объекте недвижимости имеют статус "актуальные"		
Особые отметки:	данные отсутствуют		
Получатель выписки:	Бычков Сергей Александрович (представитель правообладателя), Правообладатель: от имени заявителя Акционерное общество "Международный банк Санкт-Петербурга", 7831000210		

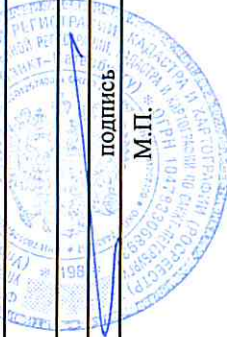


полное наименование должности	подпись
	М.П.
	КОШКИНА инициалы, фамилия

Выписка из Единого государственного реестра недвижимости об основных характеристиках и зарегистрированных правах на объект недвижимости

Сведения о зарегистрированных правах

Помещение	
вид объекта недвижимости	
Лист № 1 раздела 2	Всего листов раздела 2: 1
	Всего разделов: 3
	Всего листов выписки: 3
15.12.2021 г.	
Кадастровый номер: 78:36:0013255:5345	


1	Правообладатель (правообладатели):	1.1	Акционерное общество "Международный банк Санкт-Петербурга", ИНН: 7831000210, ОГРН: 1027800001547
2	Вид, номер, дата и время государственной регистрации права:	2.1	Собственность 78:36:0013255:5345-78/011/2021-1 15.12.2021 13:58:56
3	Документы-основания	3.1	Договор участия в долевом строительстве, № 345-П/27-Д-654, выдан 21.04.2015 Акт приема-передачи, выдан 31.08.2021 Разрешение на ввод объекта в эксплуатацию, № 78-03-24-2021, выдан 15.07.2021
4	Сведения об осуществлении государственной регистрации сделки, права, ограничения права без необходимого в силу закона согласия третьего лица, органа:	4.1	данные отсутствуют
5	Ограничение прав и обременение объекта недвижимости:		не зарегистрировано
6	Заявленные в судебном порядке права требования:		данные отсутствуют
7	Сведения о возражении в отношении зарегистрированного права:		данные отсутствуют
8	Сведения о наличии решения об изъятии объекта недвижимости для государственных и муниципальных нужд:		данные отсутствуют
9	Сведения о невозможности государственной регистрации без личного участия правообладателя или его законного представителя:		данные отсутствуют
10	Правопритязания и сведения о наличии поступивших, но не рассмотренных заявлений о проведении государственной регистрации права (перехода, прекращения права), ограничения права или обременения объекта недвижимости, сделки в отношении объекта недвижимости:		отсутствуют

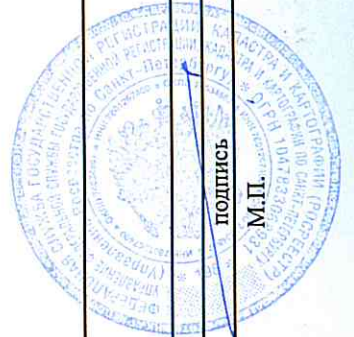

полное наименование должности	подпись
	М.П.
	инициалы, фамилия

Выписка из Единого государственного реестра недвижимости об основных характеристиках и зарегистрированных правах на объект недвижимости
План расположения помещения, машино-места на этаже (плане этажа)

Помещение		
вид объекта недвижимости		
Лист № 1 раздела 5	Всего листов раздела 5: 1	Всего разделов: 3
Всего листов выписки: 3		
15.12.2021г.		
Кадастровый номер: 78:36:0013255:5345		
Номер этажа (этажей): 6		

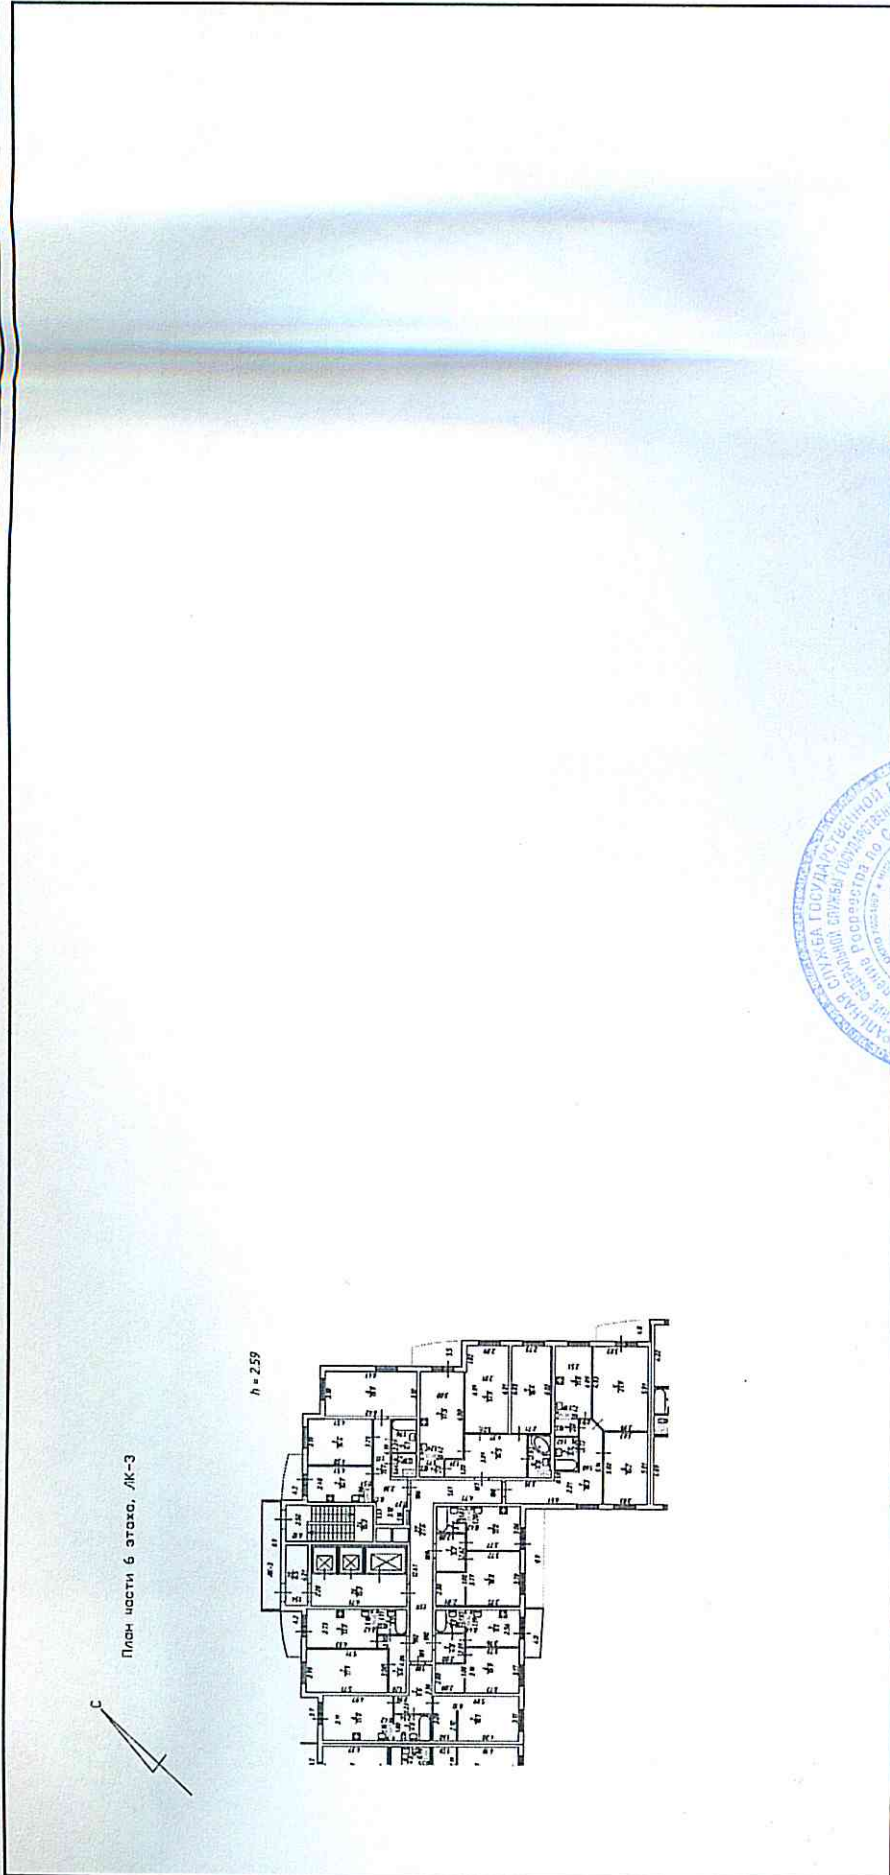

Масштаб 1:200



полное наименование должности	подпись	инициалы, фамилия
	М.П.	