



Демонтажный план М1:100

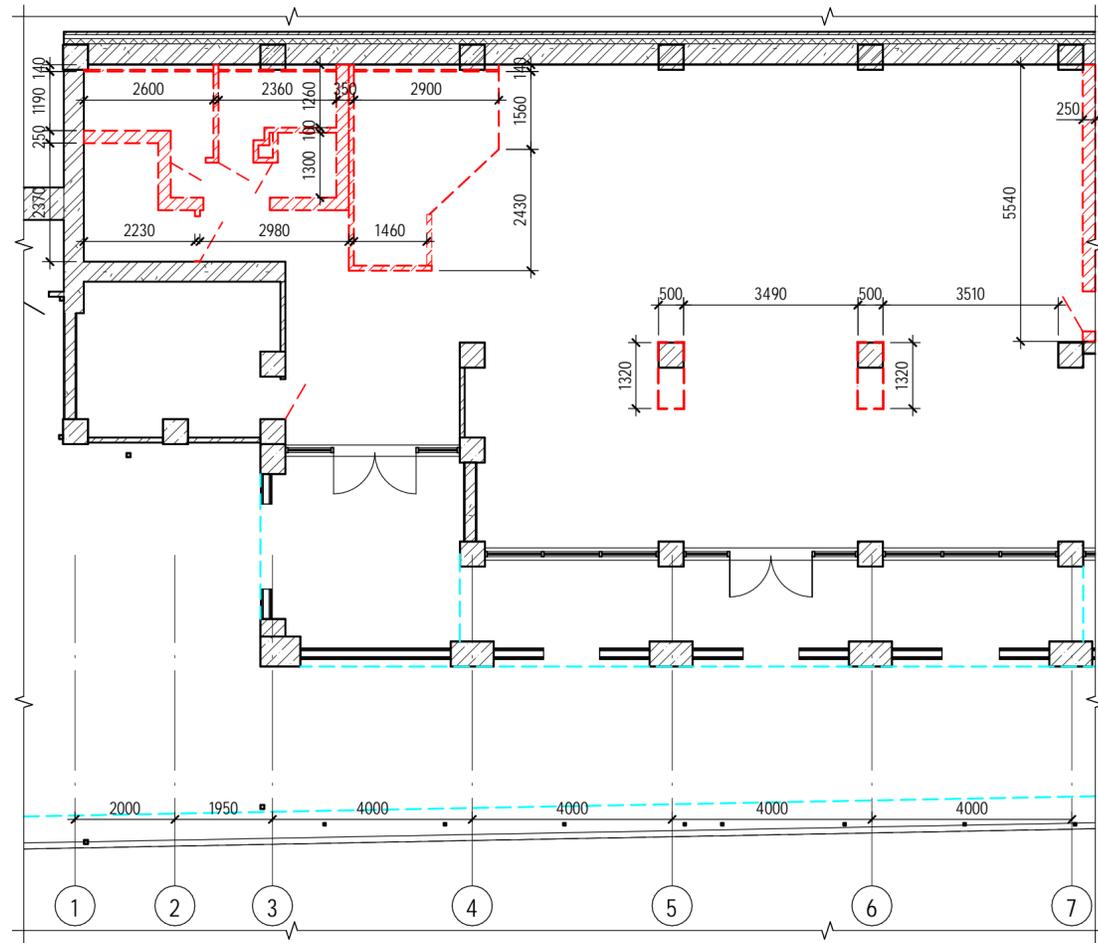

Демонтажный план_3D вид

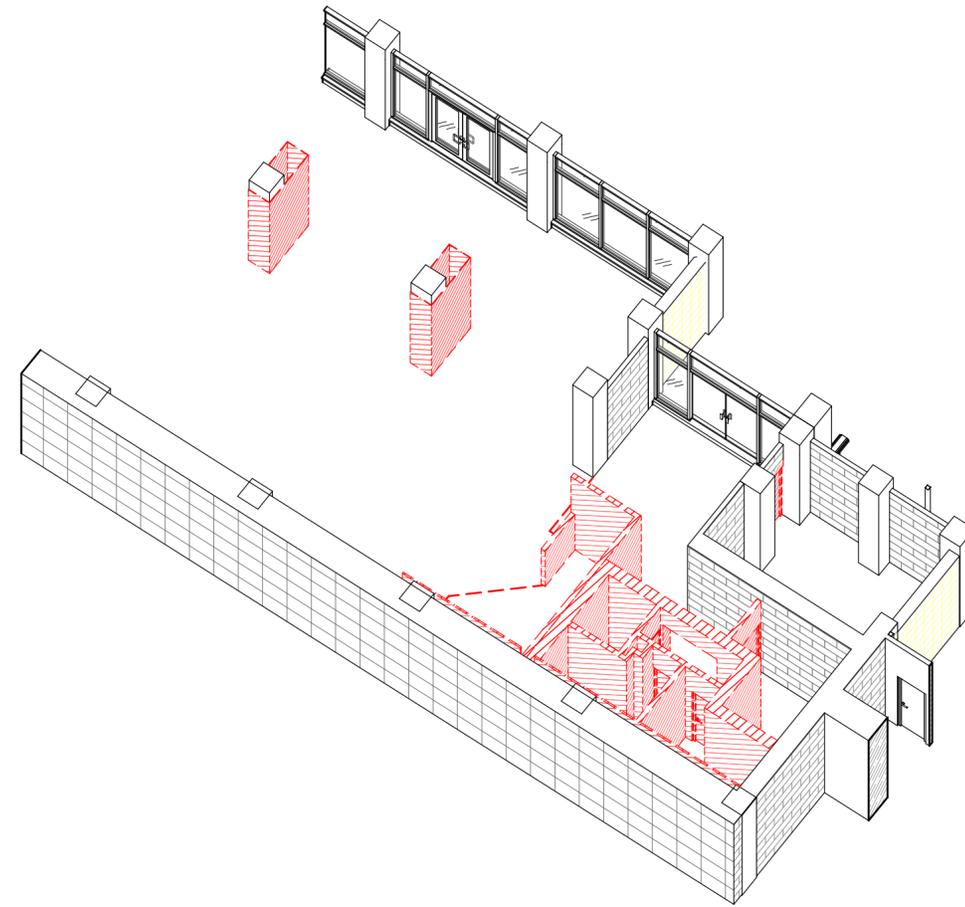

 - Демонтируемые конструкции

Спецификация демонтажа		
Тип	Объем, м3	Площадь, м2
ADSK_Внутренняя_Газобетон_200+отделка	6,21	24,86
ADSK_Перегородка_ГКЛ_75_отделка_25	3,63	36,26
ADSK_Перегородка_ГКЛ_слои_12,5	0,28	22,11
ADSK_Перегородка_лист_ГКЛ+шт.+плитка_40	0,94	26,76

Спецификация демонтируемых дверей			
Обозначение	Наименование	Тип	Число
ГОСТ 475-2016	ДМ 1 Рл 21-8 Г ПрБ	660x2080h М Л	1
ГОСТ 475-2016	ДМ 1 Рл 21-8 Г ПрБ	660x2080h М Л	1
ГОСТ 475-2016	ДМ 1 Рл 21-8 Г ПрБ	660x2080h М Л	1
ГОСТ 475-2016	ДМ 1 Рл 21-8 Г ПрБ	760x2080h М Л	1
ГОСТ 475-2016	ДВ1 Рл 21-9 Г ПрБ	860x2080h В Л	1


- При проведении строительно-монтажных работ необходимо соблюдать требования Закона №460-ПК от 06.04.2015 г. (с изм. 04.07.2018 г.) в части ст. 7.2. "Нарушение тишины и покоя граждан в ночное время". Производить работы в ночное время суток запрещается. Производить работы только в дневное время с 9-00 до 22-00. В вечернее время (с 18-00 до 22-00) исключить внезапные шумовые всплески, выполнять только те работы, которые не требуют применения механизмов. При производстве работ используется ручное электрооборудование (дрели, перфораторы и т. п.).
- Запрещается слив загрязнений в сеть бытовой канализации.
- Перед началом электромонтажных работ помещения обесточить.
- Утилизируемые отходы рекомендуется отвезти на предприятия, принимающие данный вид отходов на переработку.
- Запрещается организация свалок под отходы строительного производства и слив загрязнений, масел, красок, растворителя в жилом районе, а также слив жидких строительных отходов в бытовую канализацию.
- Сбор отходов, возникающих в процессе строительства, производить в мешки до накопления транспортных партий и временно складировать в помещении. Из образующихся отходов выделить утильные партии. Не допускается хранение отходов до их вывоза более 3-х суток.
- Транспортирование отходов производится организациями, имеющими лицензию на обращение с отходами, специальным транспортом или приспособленным для этих целей транспортом с закрывающим кузовом поломом.
- При демонтаже не допускать падение крупных частей на перекрытие.

08-2021 - ТХ					
Ресторан "Медуза"					
Изм.	Кол.уч.	Лист	№ док.	Подп.	Дата
г.Сочи, ул. Егорова, 2.			Стандия	Лист	Листов
Разработал Имайкин Р.Р.			П	06	
Демонтажный план_Зал			Рабочий проект		



Согласовано	
Взам. инв. №	
Подл. и дата	
Инв. № подл.	

План отделки стен (М1:100)

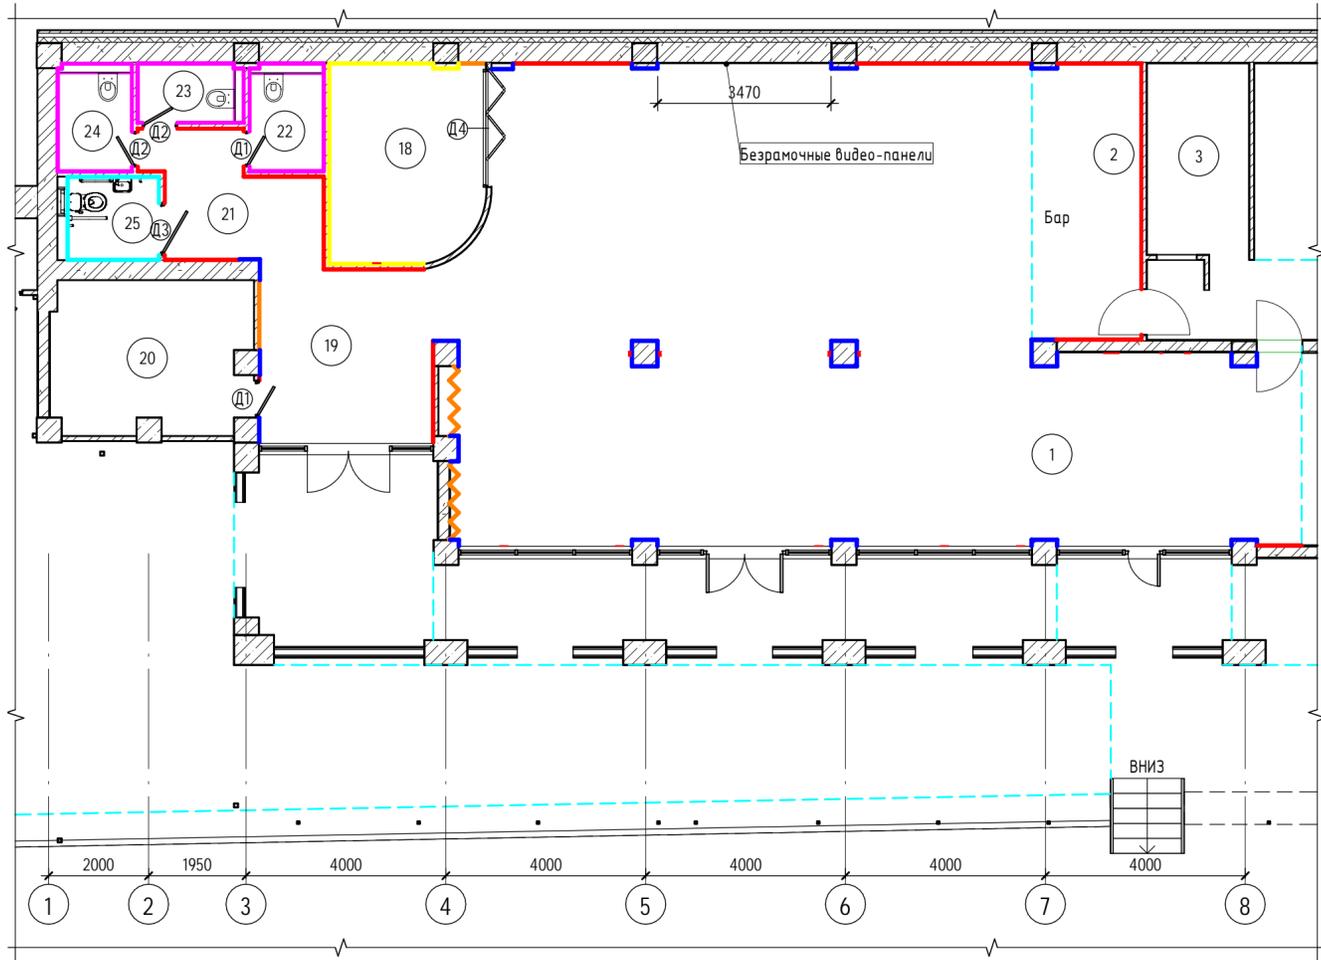


Экспликация помещений

Номер помещения	Наименование	Площадь, м ²	Кат. помещения
1	Обеденный зал	129,16	
2	Бар	12,03	
3	Моечная столовой посуды	7,75	
4	Кондитерский цех	8,16	
5	Раздача	11,56	
6	Овощной цех	4,56	
7	Мясо-рыбный цех	9,02	
8	Коридор	2,59	
9	Кабинет	2,30	
10	Кладовая сырья	13,00	
11	Санузел и душевая	2,86	
12	Гардероб	3,02	
13	Коридор	20,52	
14	Бойлерная	8,21	
15	Щитовая	1,94	
16	Горячий цех	46,64	
17	Гриль-бар	26,62	
18	VIP зал	12,07	
19	Холл	12,01	
20	Гардероб	12,03	
21	Коридор	7,48	
22	Санузел	2,87	
23	Санузел	2,27	
24	Санузел	2,90	
25	Санузел	3,00	

Ведомость отделки стен

Наименование	Площадь, м2	Объем, м3
Антивандалные обои	0,84	0,05
Декоративная покраска	29,56	0,29
Декоративная штукатурка колонн	108,13	1,08
Декоративная штукатурка туалета	56,46	0,56
Зеркало	70,21	0,70
Керамогранит туалет МГН	20,55	0,21
Керамогранит туалет МГН	21,32	0,21
Однослойная обшивка ГКЛ 12.5 мм	6,23	0,08
Однослойная обшивка ГКЛ/В 12.5мм	4,86	0,06
Перегородка из ПГП 100 мм	21,32	0,21
Перегородка из ПГП 100 мм	52,41	5,24
Перегородка из стеклянных блоков 100 мм	7,93	0,76

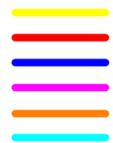

Спецификация элементов заполнения дверных проемов

Марка	Обозначение	Наименование	Кол.	Масса ед., кг	Примечание
Д1	Индивидуальное изготовление	ДГ 24-8 Л	2		
Д2	Индивидуальное изготовление	ДГ 24-8 Г Пр	2		
Д3	Индивидуальное изготовление	ДГ 24-11 Г Пр	1		
Д4	Индивидуальное изготовление	Д0 34-23,5 складная	1		

08-2021 - ТХ					
Ресторан "Медуза"					
Изм.	Кол.уч.	Лист	№ док.	Подп.	Дата
г.Сочи, ул. Егорова, 2.			Стадия	Лист	Листов
Разработал Имайкин Р.Р.			П	13	
План отделки			Рабочий проект		





Согласовано


Взам. инв. №

Подл. и дата


Инв. № подл.

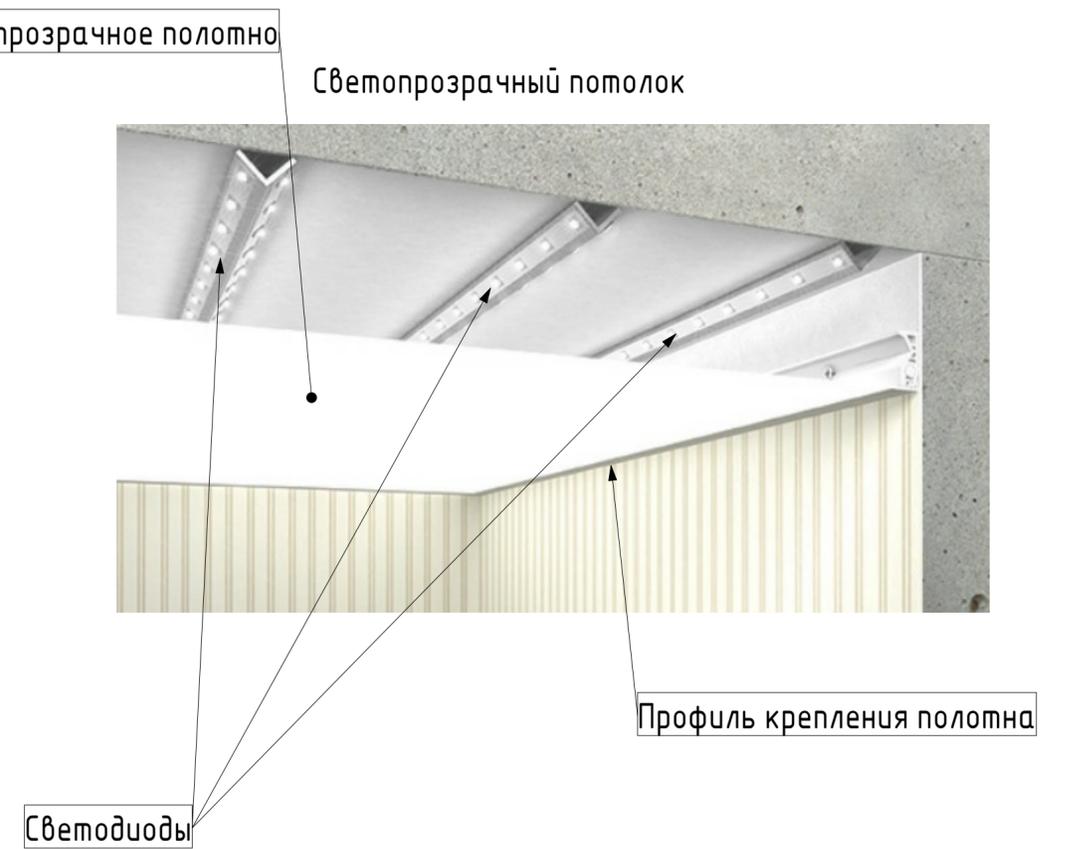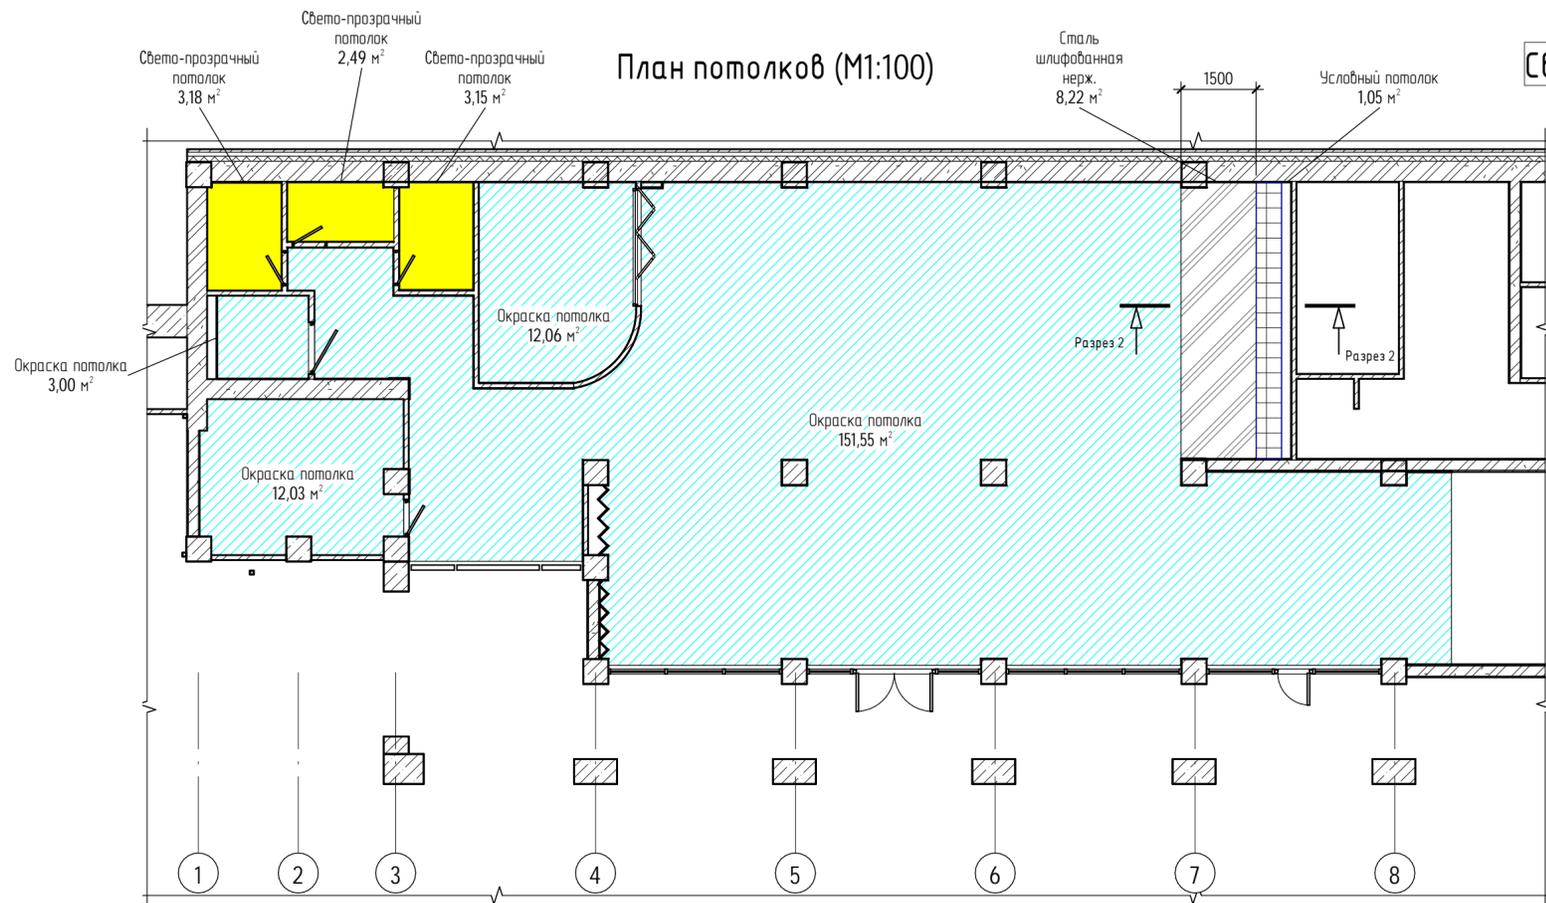

Разрез 2-2

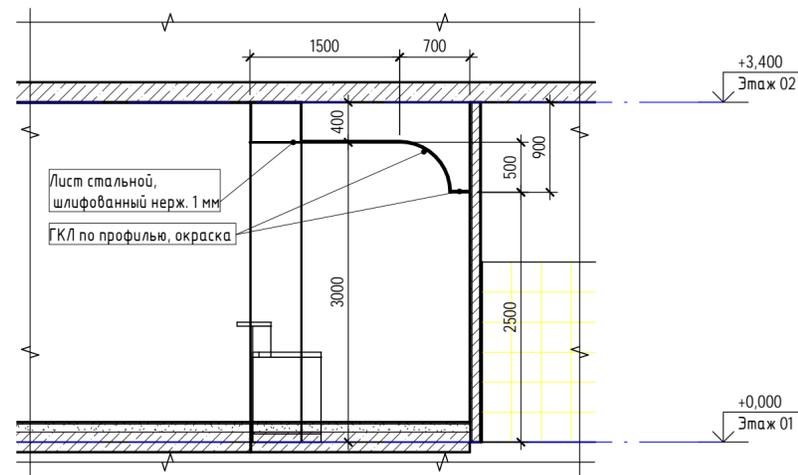



Карниз бара_3D вид (M1:50)

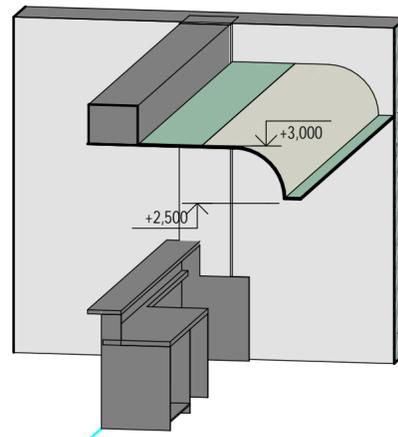

Спецификация материалов на устройство потолков	
Наименование	Площадь, м2
Однослойная зашивка ГКЛ, окраска	11,33
Окраска потолка	178,64
Свето-прозрачный потолок	8,83
Сталь шлифованная нерж.	8,22

					08-2021 - ТХ				
					Ресторан "Медуза"				
Изм.	Кол.уч.	Лист	№ док.	Подп.	Дата	г.Сочи, ул. Егорова, 2.	Стадия	Лист	Листов
							П	14	
Разработал					Имайкин Р.Р.		Рабочий проект		
					План потолков			Рабочий проект	

План освещения (М1:100)

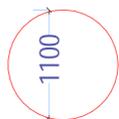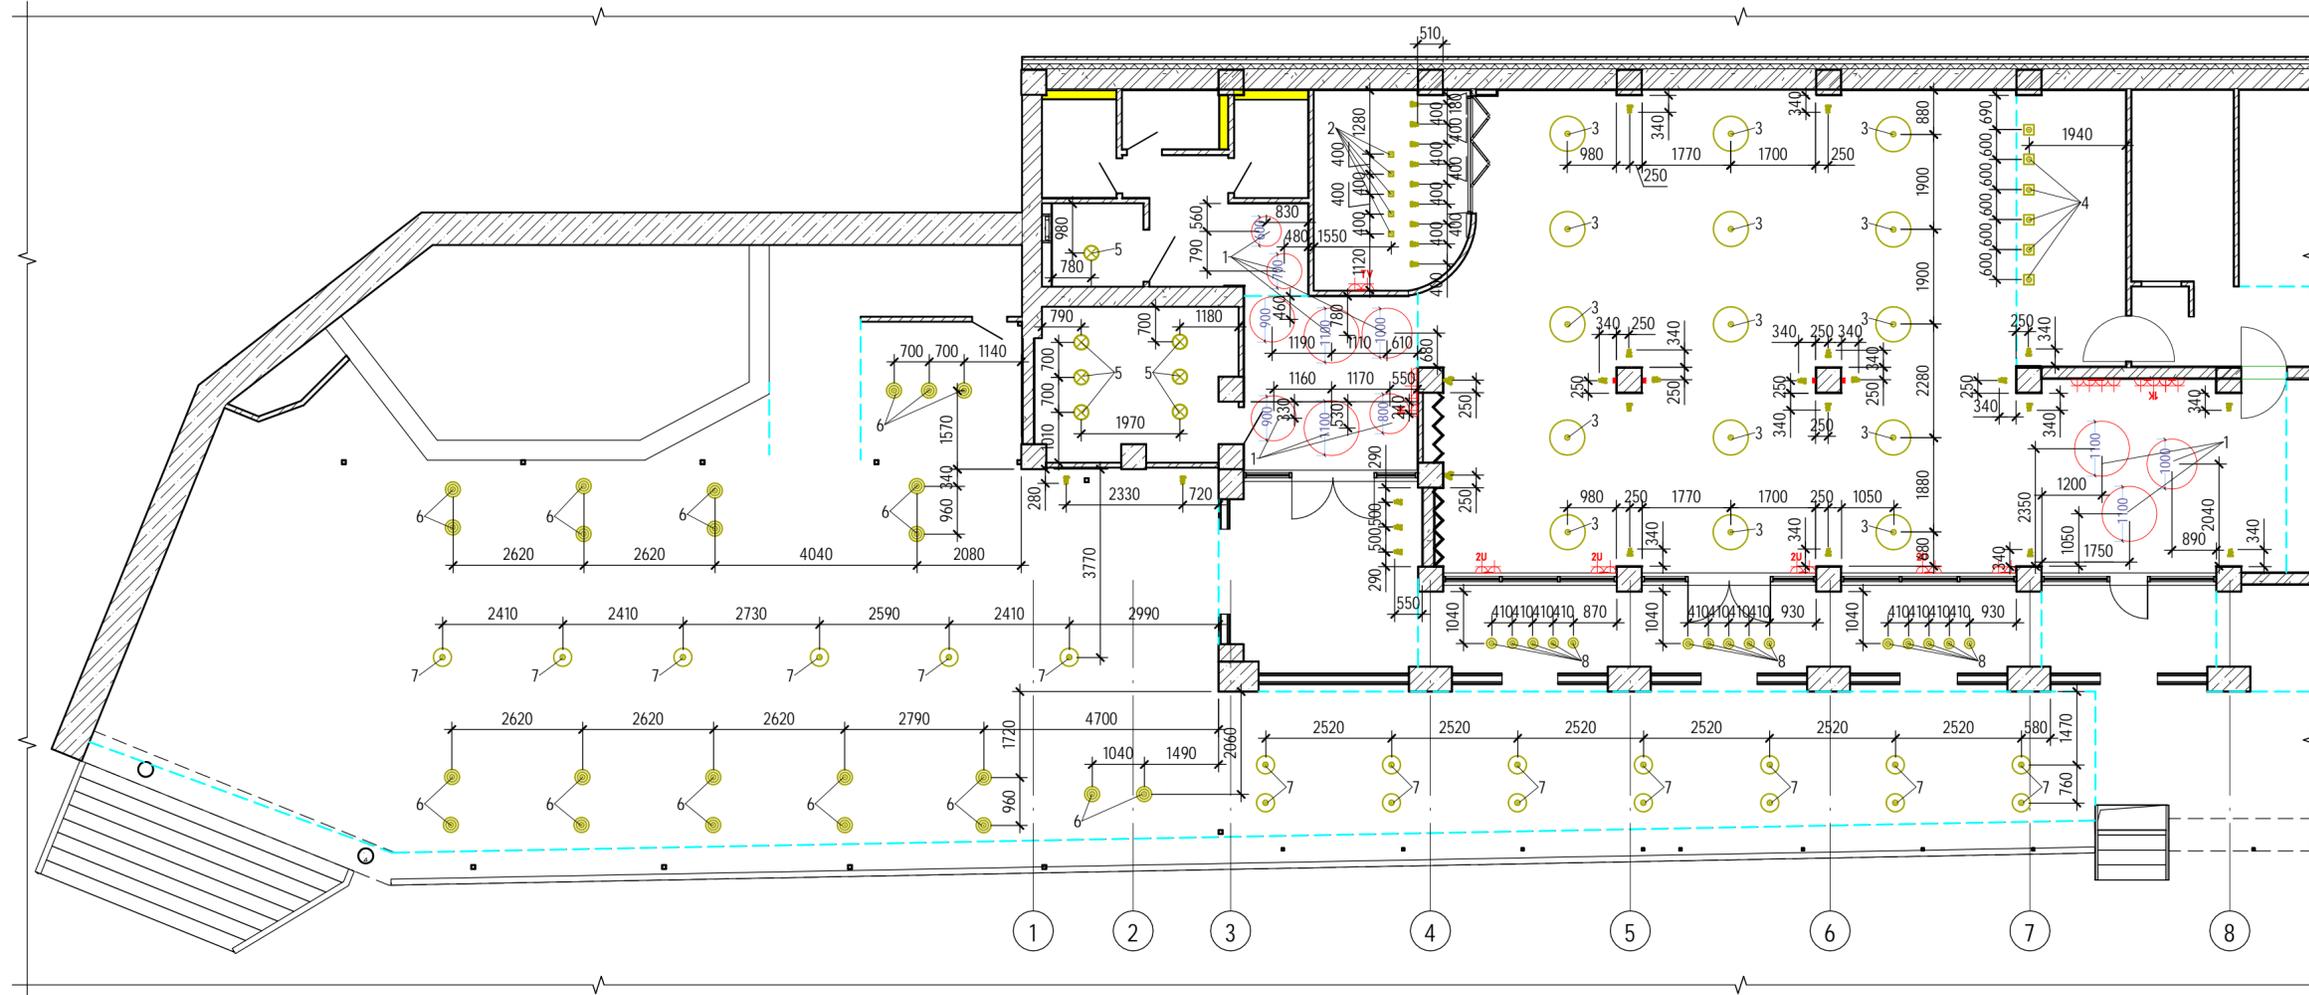

11 шт.



ЛЮСТРЫ НАКЛАДНЫЕ ПОЛУСФЕРЫ. СВЕТОДИОДНЫЕ (1) 220 V

5 шт.



ПОДВЕСЫ ТОНКИЕ НАД СТОЛЕШНИЦЕЙ (2) 220V



15 шт.



ЛЮСТРА ПОДВЕСНАЯ 70 CM Ø ЛАТУННАЯ СЕТКА (3) 220V

6 шт.



ПОДВЕСЫ ТОНКИЕ НАД БАРОМ (4) 220V

7 шт.



ПАНЕЛЬ СВЕТОДИОДНАЯ (5) 300 MM 220V



24 шт.



ПОДВЕСНОЙ СВЕТИЛЬНИК ODEON LIGHT ROOFI 4752/1 (6) 220 V



22 шт.



ПОДВЕСНОЙ СВЕТИЛЬНИК ODEON LIGHT ROOFI 4754/1 (6) 220 V



16 шт.



ПОДВЕСНОЙ СВЕТИЛЬНИК ODEON LIGHT ROOFI 4751/1 (6) 220 V

36 шт.

СПОТЫ (220V)

1. Монтаж светильников веранды выполнить после установки мебели
2. Под каждый светильник вывести кабель 3x1,5 (220В)
3. Все электрическое освещение вывести во отдельный щит с установкой автоматов по группам.
4. Включение/отключения групп освещения производится вкл./откл. соответствующего автомата в щите освещения.
5. Установка выключателей не требуется.
6. Номинальное потребление электроэнергии от приборов освещения 10 кВт

08-2021 - ТХ

Ресторан "Медуза"

г.Сочи, ул. Егорова, 2.

Изм.	Кол.уч.	Лист	№ док.	Подп.	Дата

П 15

План освещения

Рабочий проект

Формат А2А



Рабочий Проект

Согласовано


Взам. инв. №

Подп. и дата

Инв. № подл.

Экспликация помещений

Номер помещения	Наименование	Площадь, м ²	Кат. помещения
1	Обеденный зал	129,16	
2	Бар	12,03	
3	Моечная столовой посуды	7,75	
4	Кондитерский цех	8,16	
5	Раздача	11,56	
6	Овощной цех	4,56	
7	Мясо-рыбный цех	9,02	
8	Коридор	2,59	
9	Кабинет	2,30	
10	Кладовая сырья	13,00	
11	Санузел и душевая	2,86	
12	Гардероб	3,02	
13	Коридор	20,52	
14	Бойлерная	8,21	
15	Щитовая	1,94	
16	Горячий цех	46,64	
17	Гриль-бар	26,62	
18	VIP зал	12,07	
19	Холл	12,01	
20	Гардероб	12,03	
21	Коридор	7,48	
22	Санузел	2,87	
23	Санузел	2,27	
24	Санузел	2,90	
25	Санузел	3,00	

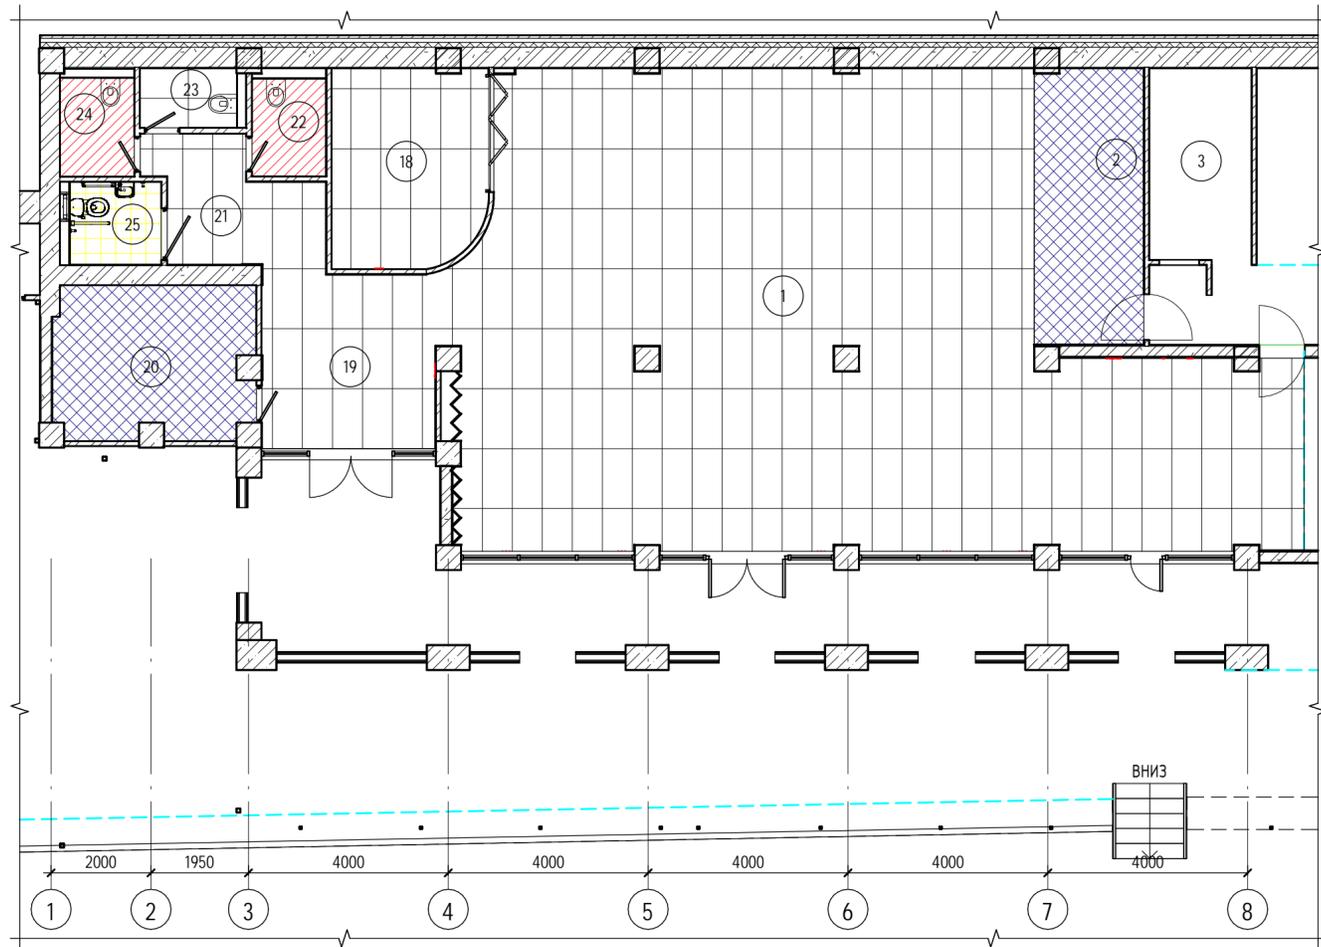

Спецификация полов зала

Номер помещения	Наименование	Площадь, м2	Изображение	Условное обозначение
25	КЕРАМОГРАНИТ для хоз зоны	3,00		
23	КЕРАМОГРАНИТ Ferra blue PG 600x1200	2,27		
20	КЕРАМОГРАНИТ ПАРНАС ОБРЕЗНОЙ	12,05		
2	КЕРАМОГРАНИТ ПАРНАС ОБРЕЗНОЙ	12,02		
22	ПОЛ БЕТОННЫЙ ВИННОГО ЦВЕТА NSC S4050-R10B	2,90		
24	ПОЛ БЕТОННЫЙ ТЕМНО-СЕРЫЙ NSC S 7500-N	2,87		
1, 19, 21	ПОЛ КЕРАМОГРАНИТ Floorgres b&w marble fragmens 600x1200	149,73		
18	ПОЛ КЕРАМОГРАНИТ Floorgres b&w marble fragmens 600x1200	12,10		

08-2021 - ТХ					
Ресторан "Медуза"					
Изм.	Кол.уч.	Лист	№ док.	Подп.	Дата
г.Сочи, ул. Егорова, 2.				Стадия	Лист
Разработал Имайкин Р.Р.				П	16
План полов зала				Рабочий проект	




Согласовано

Взам. инв. №

Подл. и дата

Инв. № подл.

План розеток (М1:100)

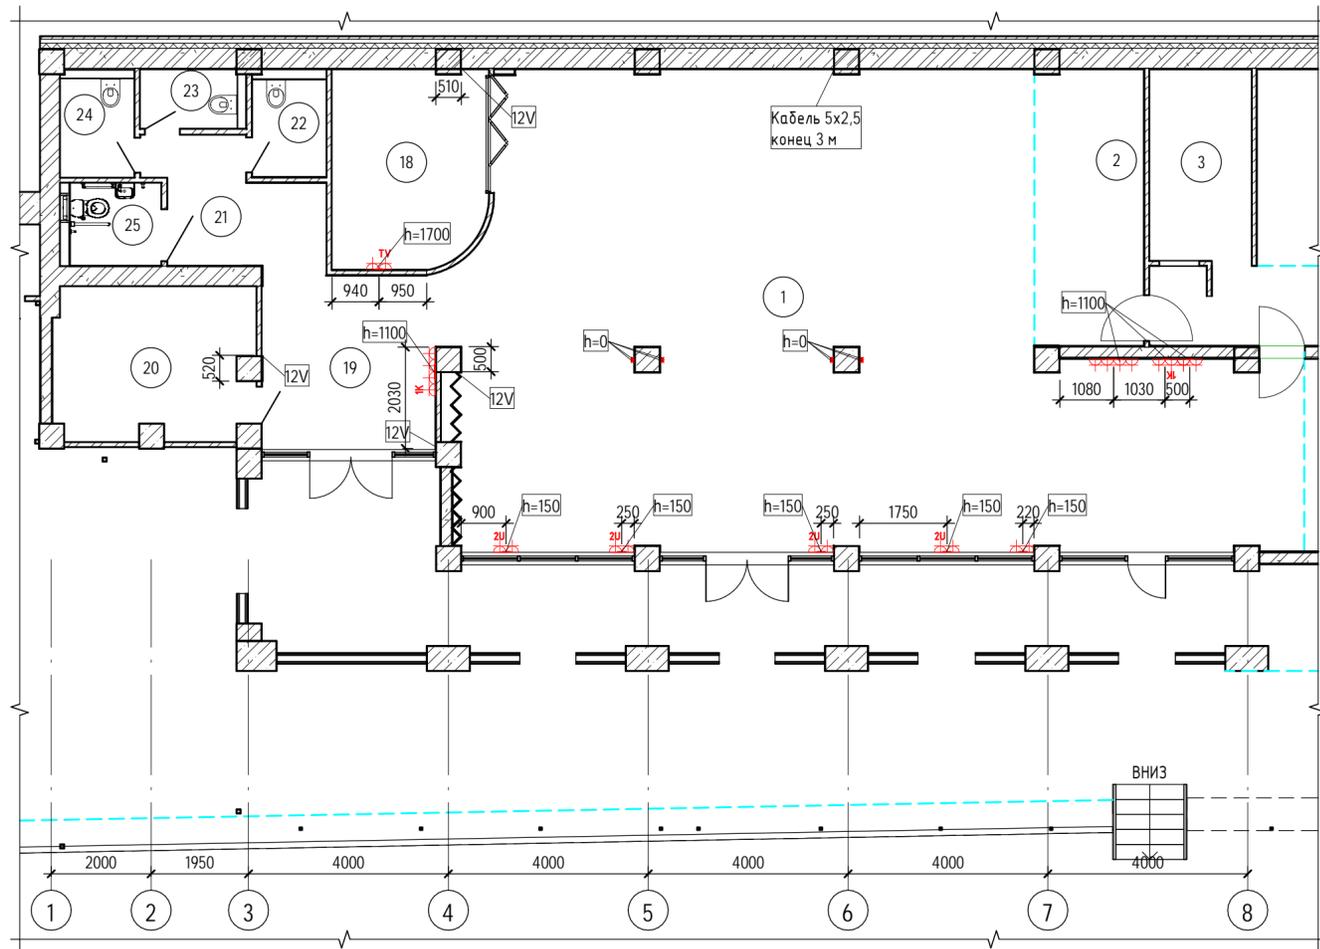

Экспликация помещений

Номер помещения	Наименование	Площадь, м ²	Кат. помещения
1	Обеденный зал	129,16	
2	Бар	12,03	
3	Моечная столовой посуды	7,75	
4	Кондитерский цех	8,16	
5	Раздача	11,56	
6	Овощной цех	4,56	
7	Мясо-рыбный цех	9,02	
8	Коридор	2,59	
9	Кабинет	2,30	
10	Кладовая сырья	13,00	
11	Санузел и душевая	2,86	
12	Гардероб	3,02	
13	Коридор	20,52	
14	Бойлерная	8,21	
15	Щитовая	1,94	
16	Горячий цех	46,64	
17	Гриль-бар	26,62	
18	VIP зал	12,07	
19	Холл	12,01	
20	Гардероб	12,03	
21	Коридор	7,48	
22	Санузел	2,87	
23	Санузел	2,27	
24	Санузел	2,90	
25	Санузел	3,00	

Согласовано
Взам. инв. №
Подл. и дата
Инв. № подл.

К
TV
12V

08-2021 - ТХ					
Ресторан "Медуза"					
Изм.	Кол.уч.	Лист	№ док.	Подп.	Дата
г.Сочи, ул. Егорова, 2.				Стадия	Лист
Разработал Имайкин Р.Р.				П	17
План розеток зала				Рабочий проект	