


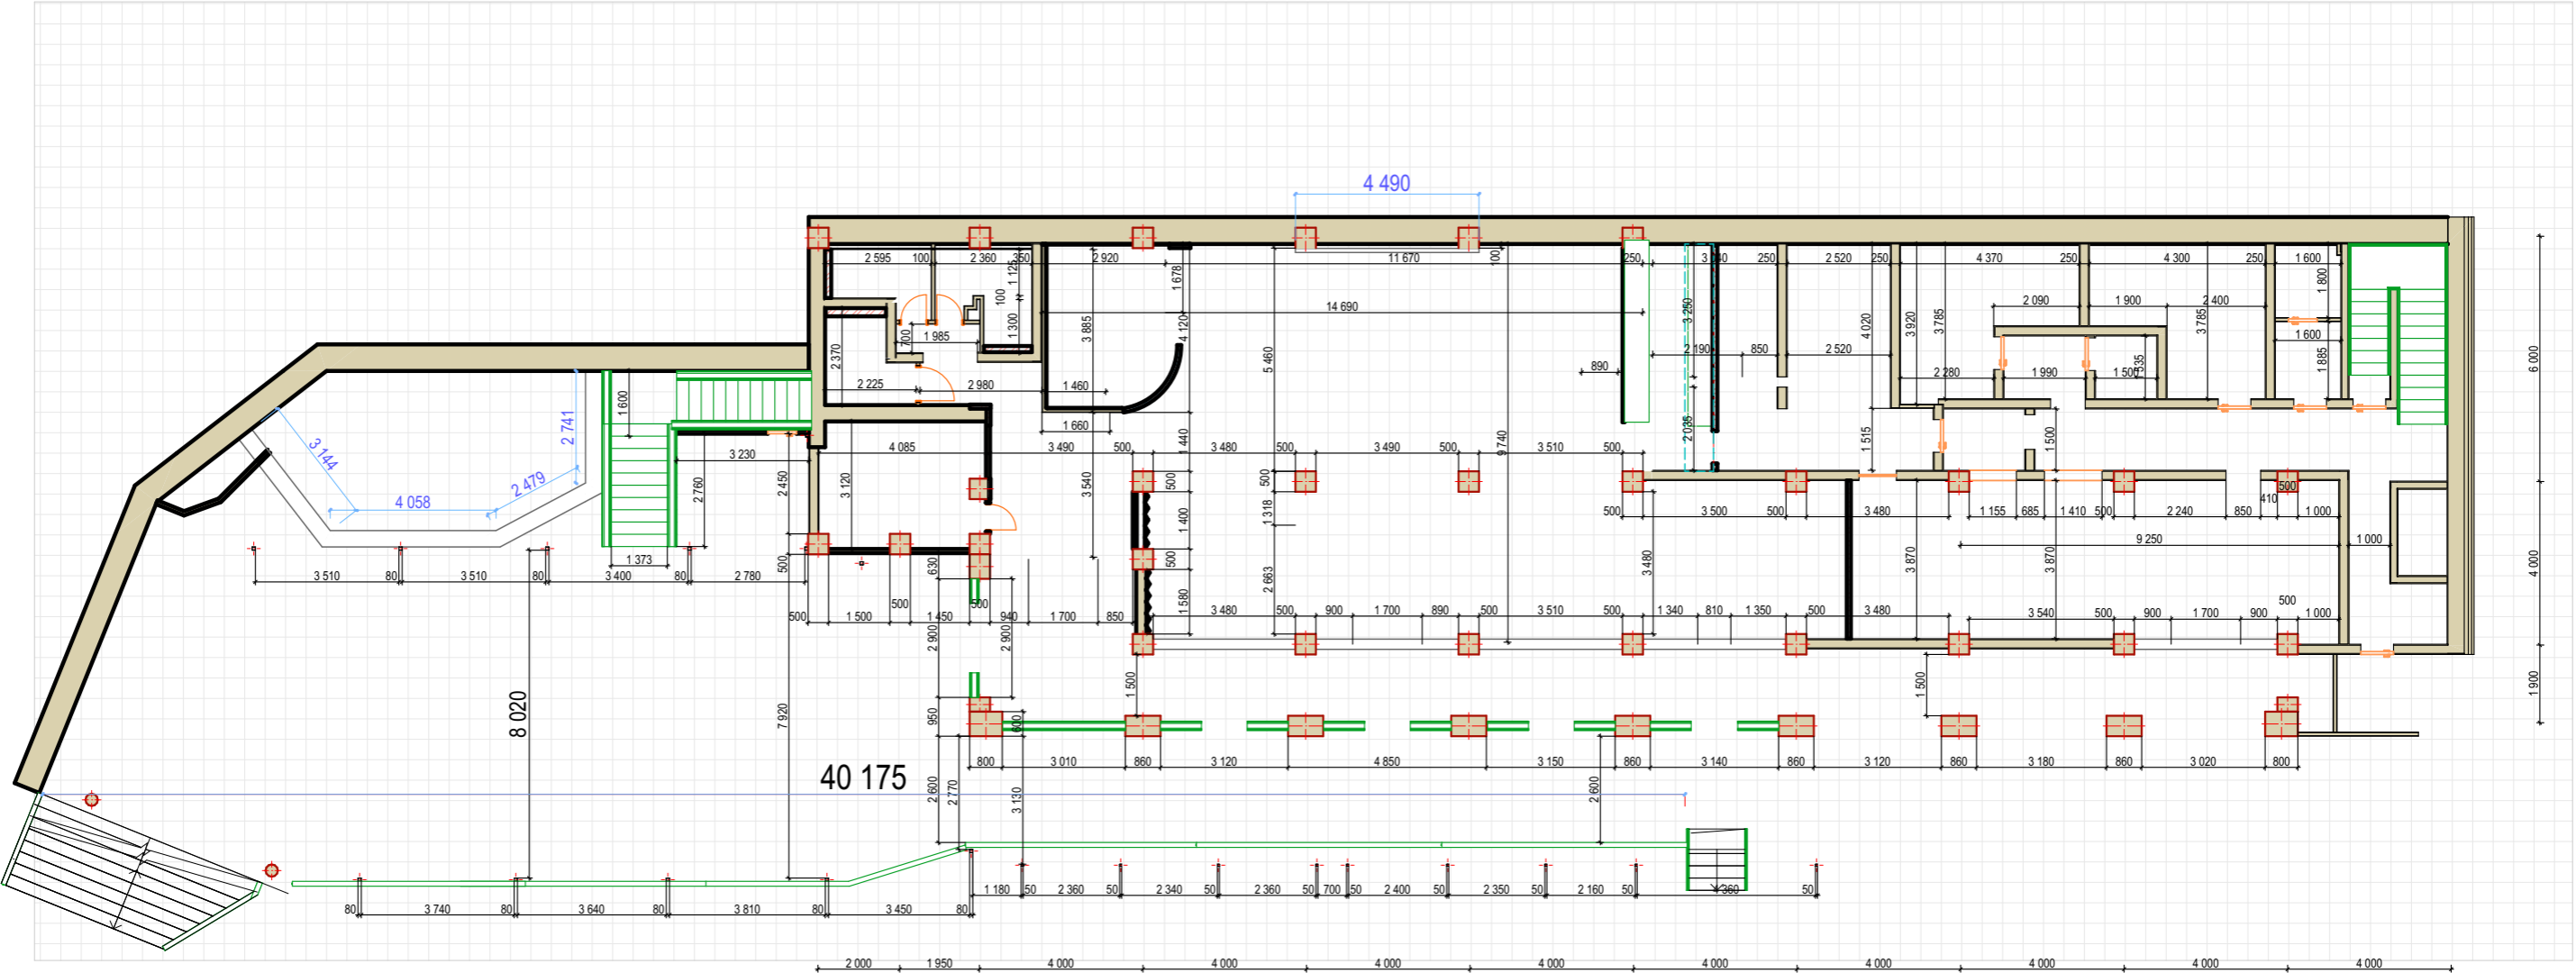

MEDUZA SOCHI

ПЛАН С РАЗМЕРАМИ




Центральный вход

1.

ПЛАН С РАЗМЕРАМИ

1:166,67

МОНТАЖНЫЙ ПЛАН

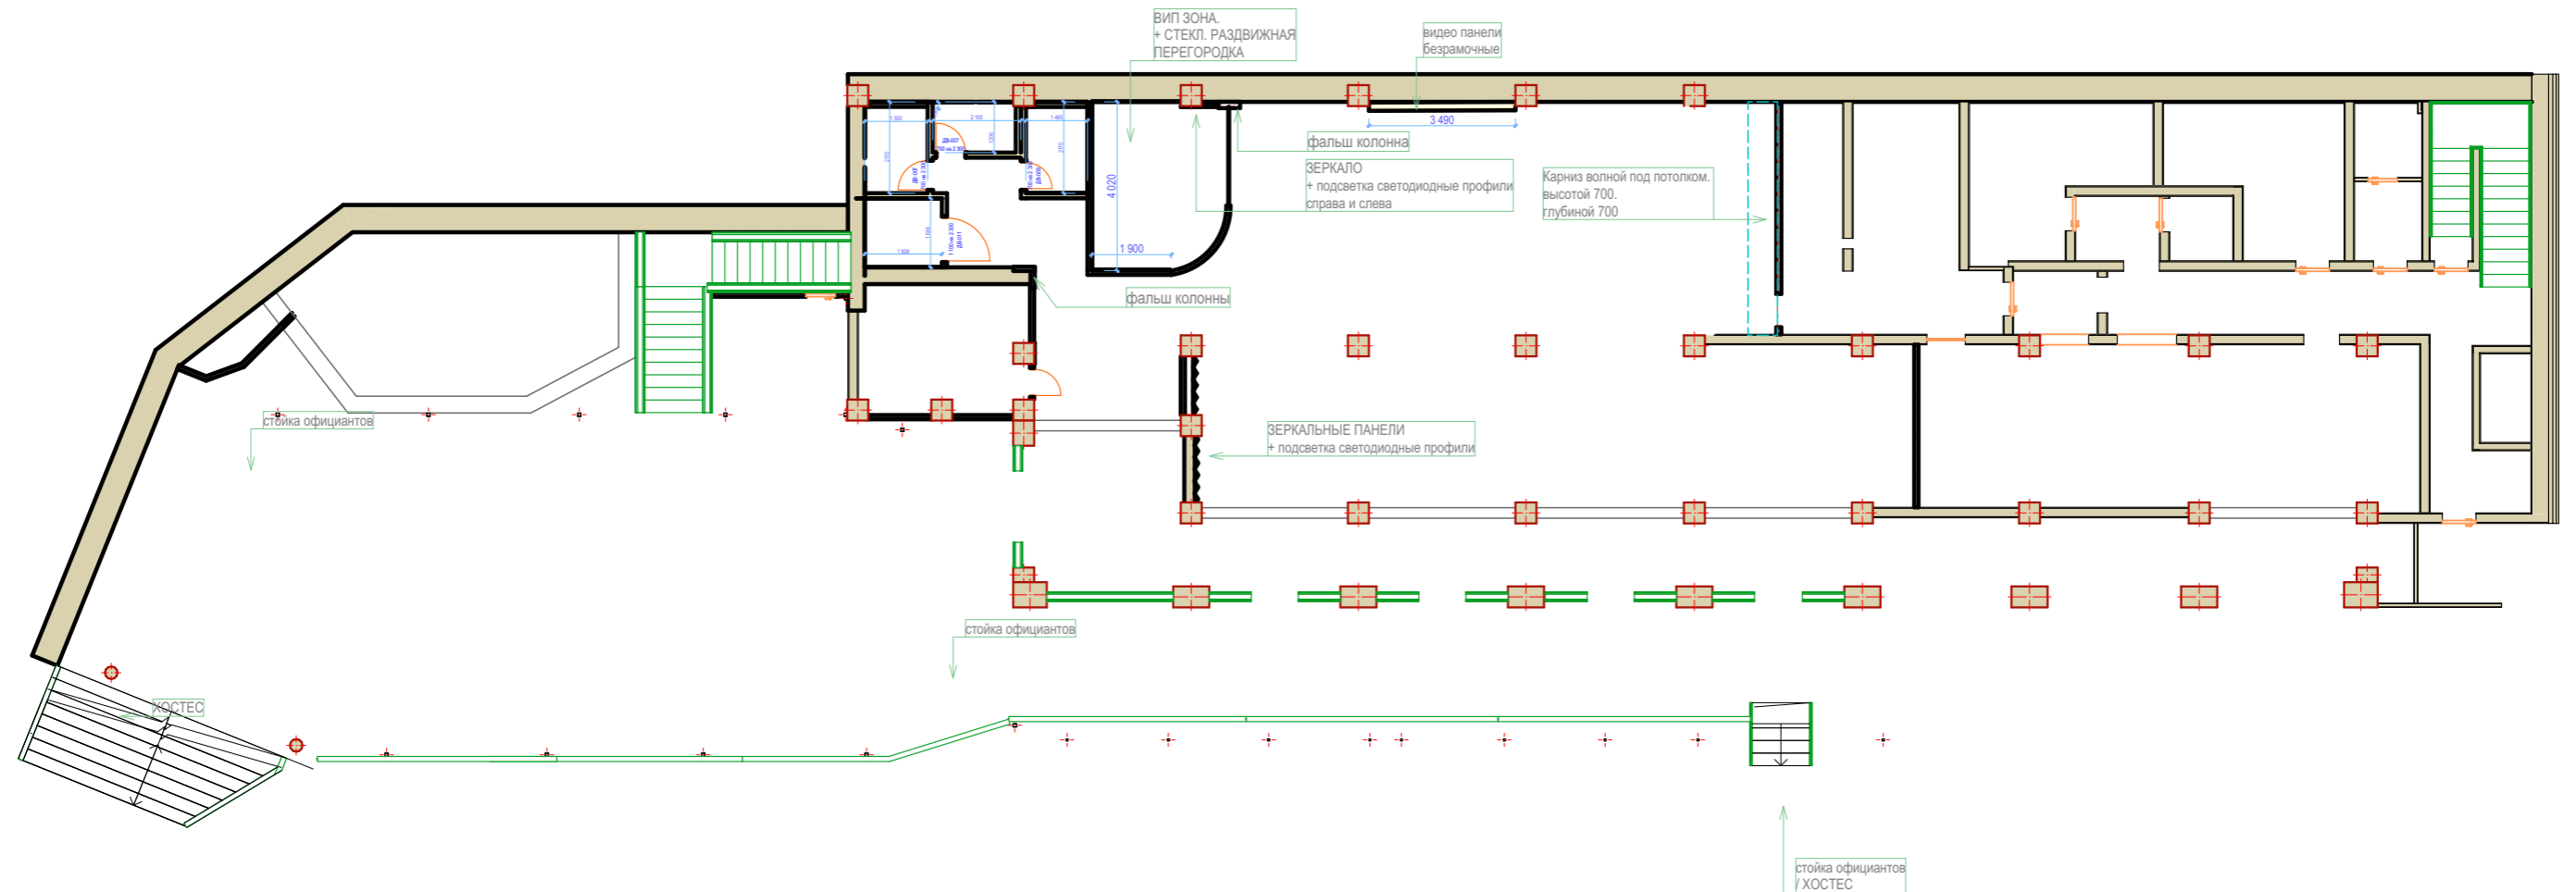

1.


ПЛАНИРОВКА С КУХНЕЙ

1:166,67

Центральный вход

Сочи, Егорова 2. Ресторан MEDUZA	Стадия	Лист	Листов
	П	03	
МОНТАЖНЫЙ ПЛАН		Дизайнер Веглина Наталья. +79824623305	

ПЛАН РАССТАНОВКИ МЕБЕЛИ

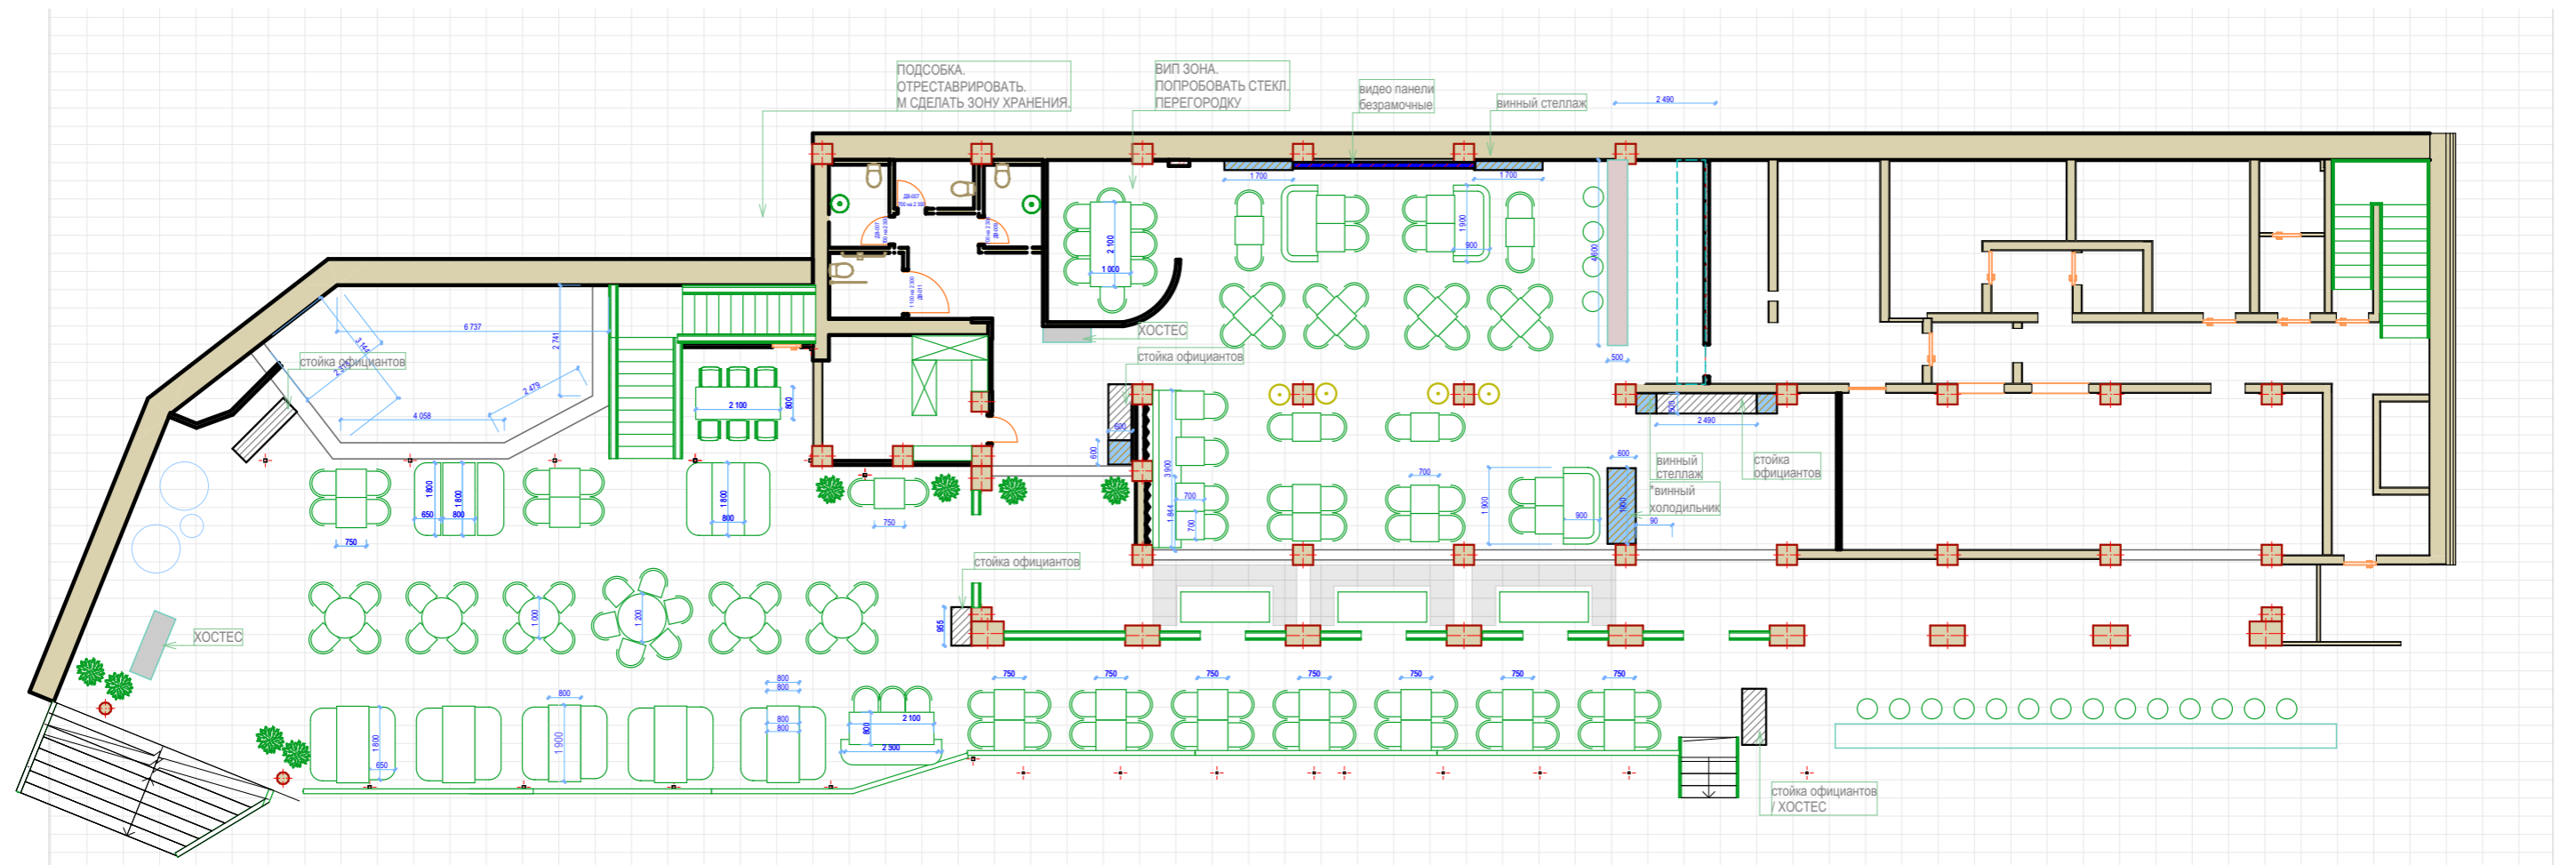


1. Центральный вход

ПЛАНИРОВКА ИТОГ

1:166,67

Сочи, Егорова 2. Ресторан MEDUZA	Стадия	Лист	Листов
	П	05	
ПЛАН РАССТАНОВКИ МЕБЕЛИ		Дизайнер Веглина Наталья. +79824623305	

ПЛАН РАССТАНОВКИ МЕБЕЛИ С ЛЕГЕНДОЙ_летник

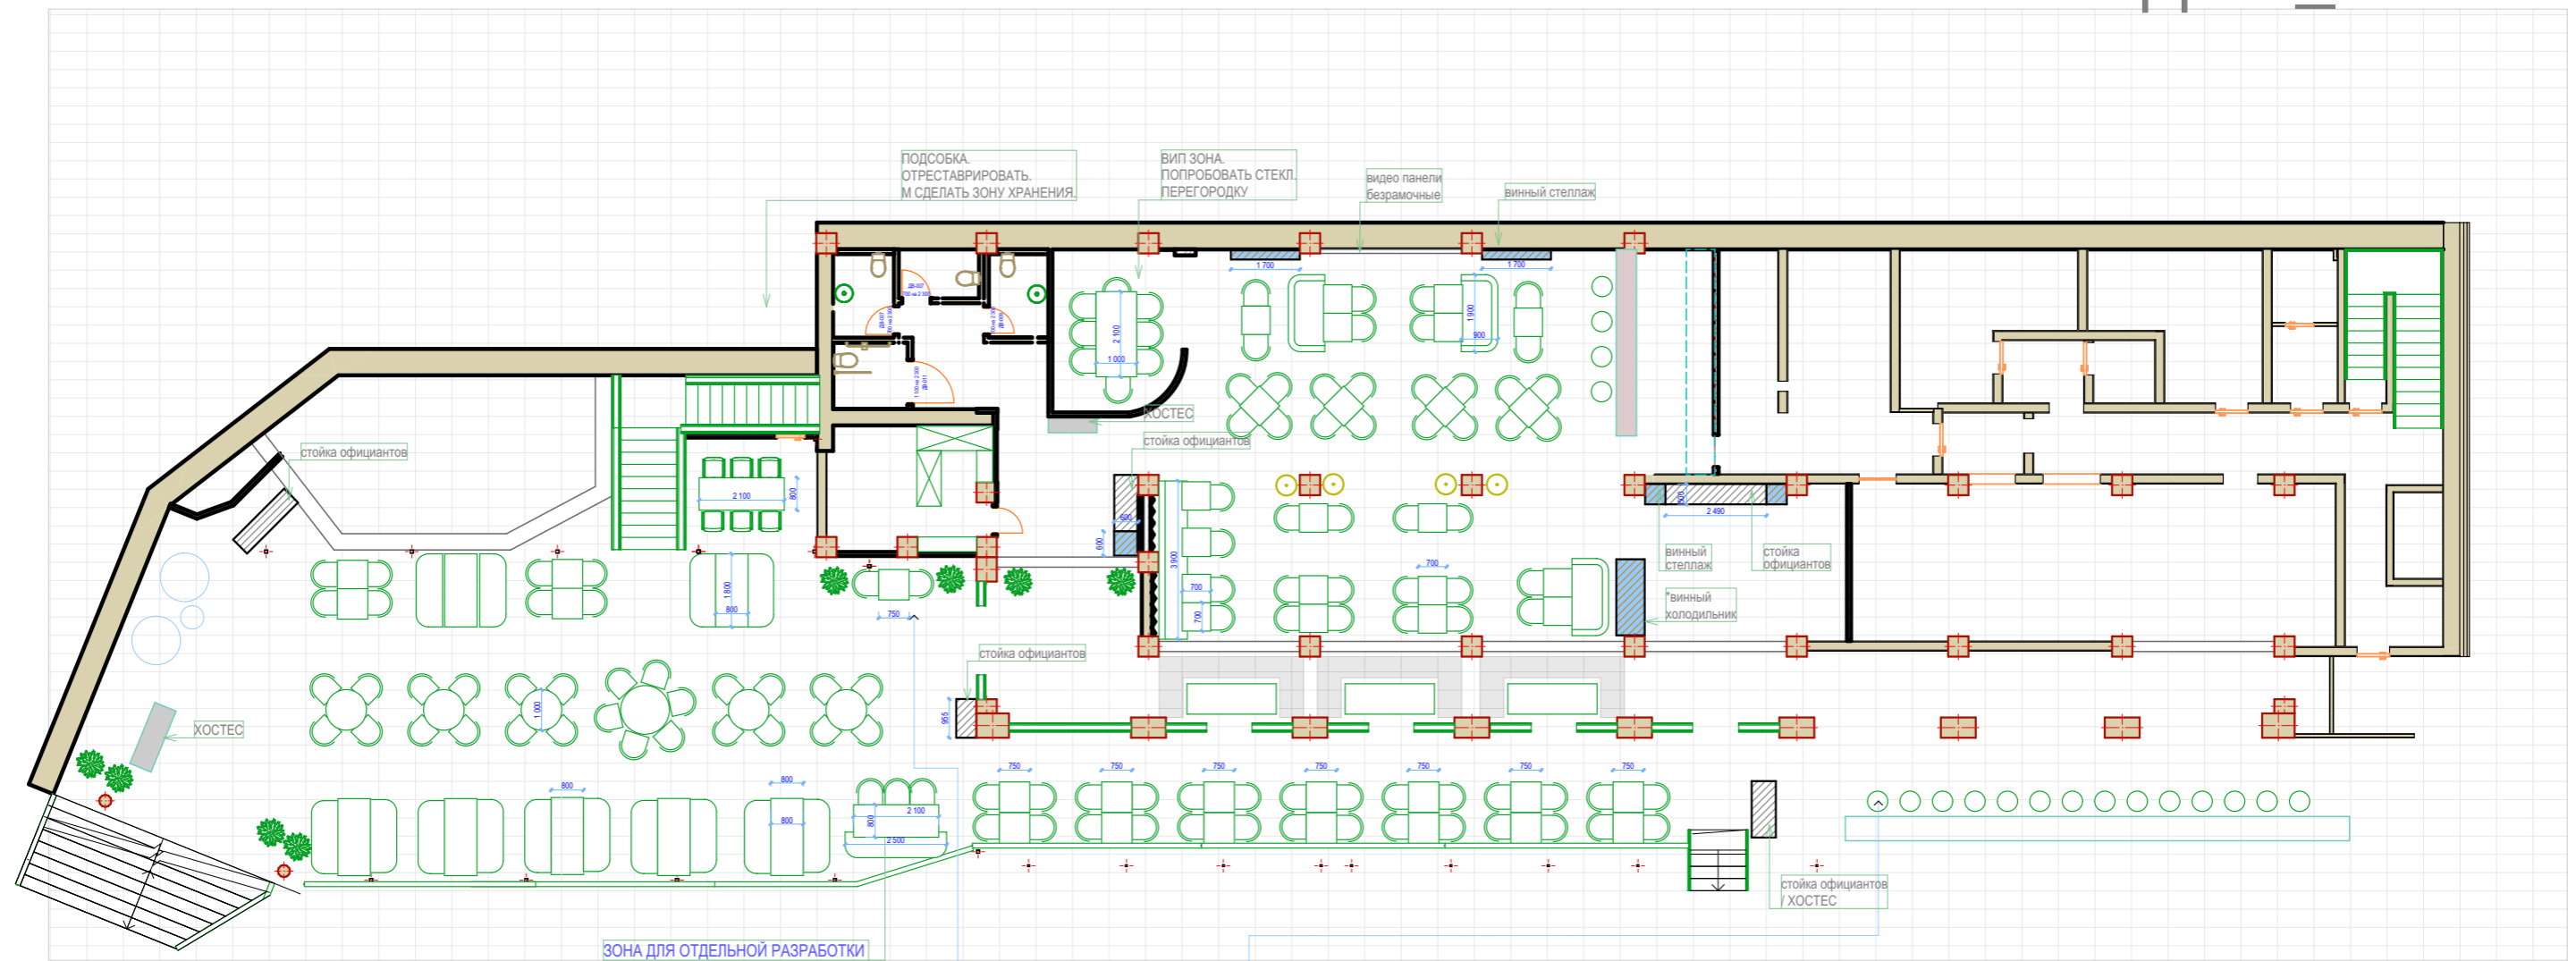

Центральный вход

РАСЧЕТ



Стол НОЖКИ СКРАЮ стекло матовое 1 шт точно, 2-ой под ?



Стол Милан стекло матовое 5 шт (ПОДНИМАЕМ ЦАРГУ (!) важно.)



Стол Милан стекло матовое 1 шт (ПОДНИМАЕМ ЦАРГУ (!) важно.)



ДИВАН Милан 14 шт



Кресла Милан 54 шт (новые)



Кресла Милан с подлокотниками 8 шт



Стул барный ножки 15 шт



Стул с подлокотниками 12 шт

РАЗРАБОТКА




Стул "уединенец" 2 шт



Углы спинки ЗАКРУГЛЯЮТСЯ

небольшой уклон сидения

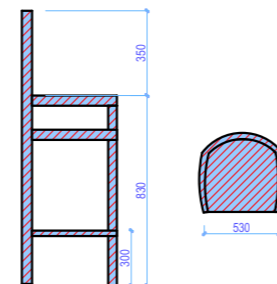

Стул барный НОЖКИ красим количество после 2 марта


ПОД ВОПРОСОМ:



Кресло яйцо 2 шт и столик кофейный (?)



Столик Милан кофейны на улицу (БЕЗ СТЕКЛА) 7 шт

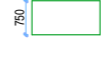

Стол НОЖКИ СКРАЮ стекло матовое 7 шт





1.

РАССТАНОВКА ЗАЛ ЛЕТНИК СПЕЦИФ

1:166,67

Сочи, Егорова 2. Ресторан MEDUZA	Стадия	Лист	Листов
	П	06	
ПЛАН РАССТАНОВКИ МЕБЕЛИ С ЛЕГЕНДОЙ_летник		Дизайнер Веглина Наталья. +79824623305	

ЦВЕТОВАЯ КАРТА. МАТЕРИАЛЫ.

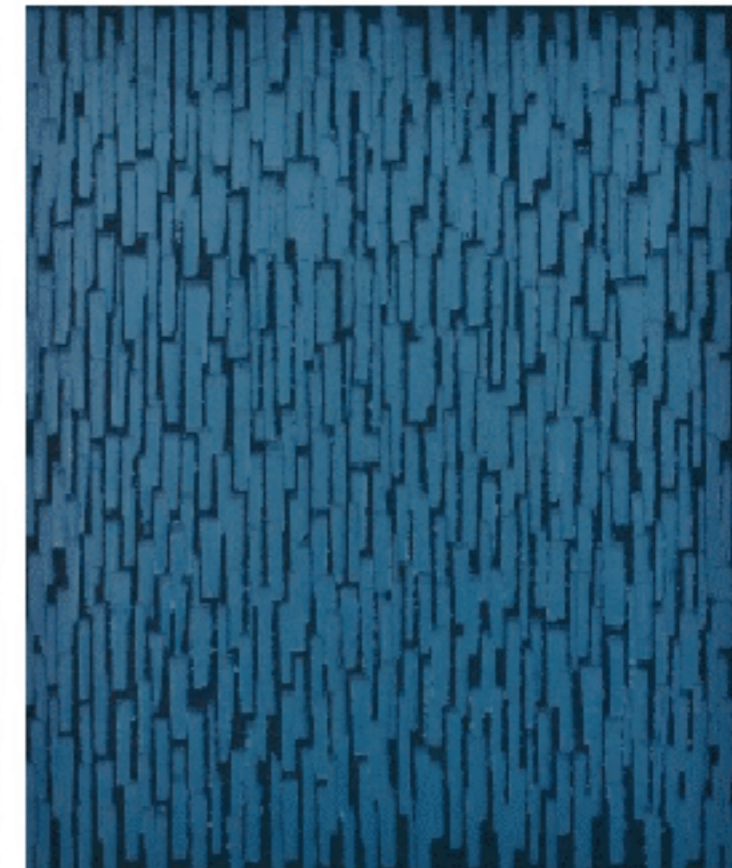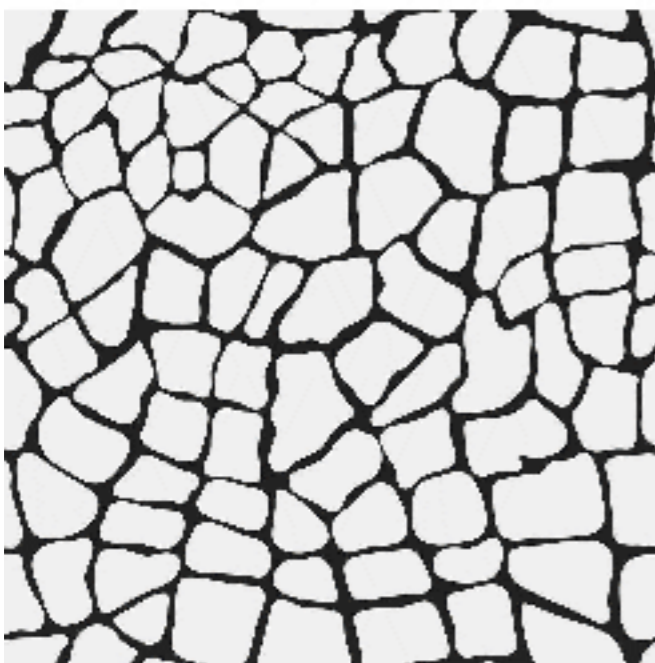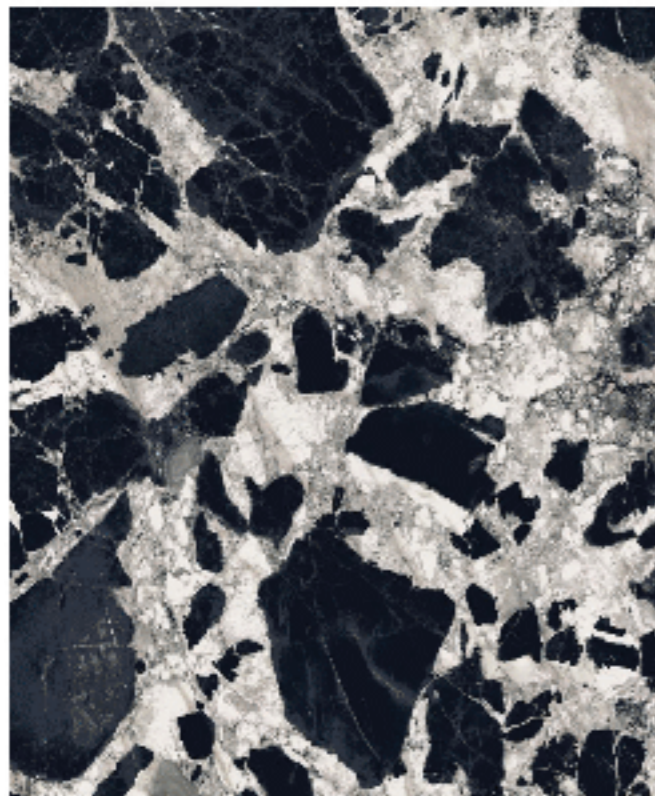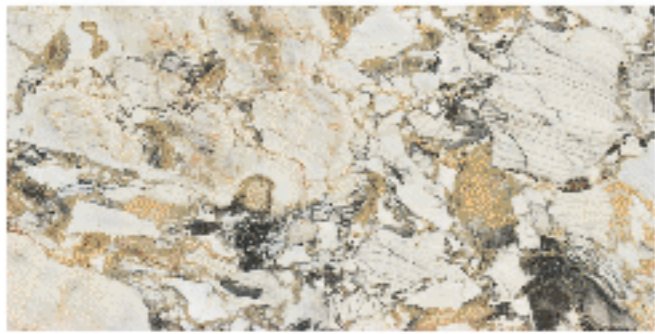

МЕБЕЛЬ. ДЕКОР. ОСВЕЩЕНИЕ.



МЕБЕЛЬ. ЦВЕТА ОБИВКИ. ТЕКСТИЛЬ



ВИД НА СТЕНУ ОТ ЗОНЫ КУХНИ



Сочи, Егорова 2. Ресторан MEDUZA	Стадия	Лист	Листов
	П	10	
ВИД НА СТЕНУ ОТ ЗОНЫ КУХНИ	Дизайнер Веглина Наталья. +79824623305		

ВИД НА БАРНУЮ СТОЙКУ



Сочи, Егорова 2.
Ресторан MEDUZA

Стадия	Лист	Листов
П	11	

ВИД НА БАРНУЮ СТОЙКУ


Дизайнер Веглина Наталья.
+79824623305

ВИД НА СТЕНУ С ЭКРАНОМ



Сочи, Егорова 2. Ресторан MEDUZA	Стадия	Лист	Листов
	П	12	
ВИД НА СТЕНУ С ЭКРАНОМ	Дизайнер Веглина Наталья. +79824623305		

РАЗВЕРТКА СТЕНА С ЭКРАНОМ

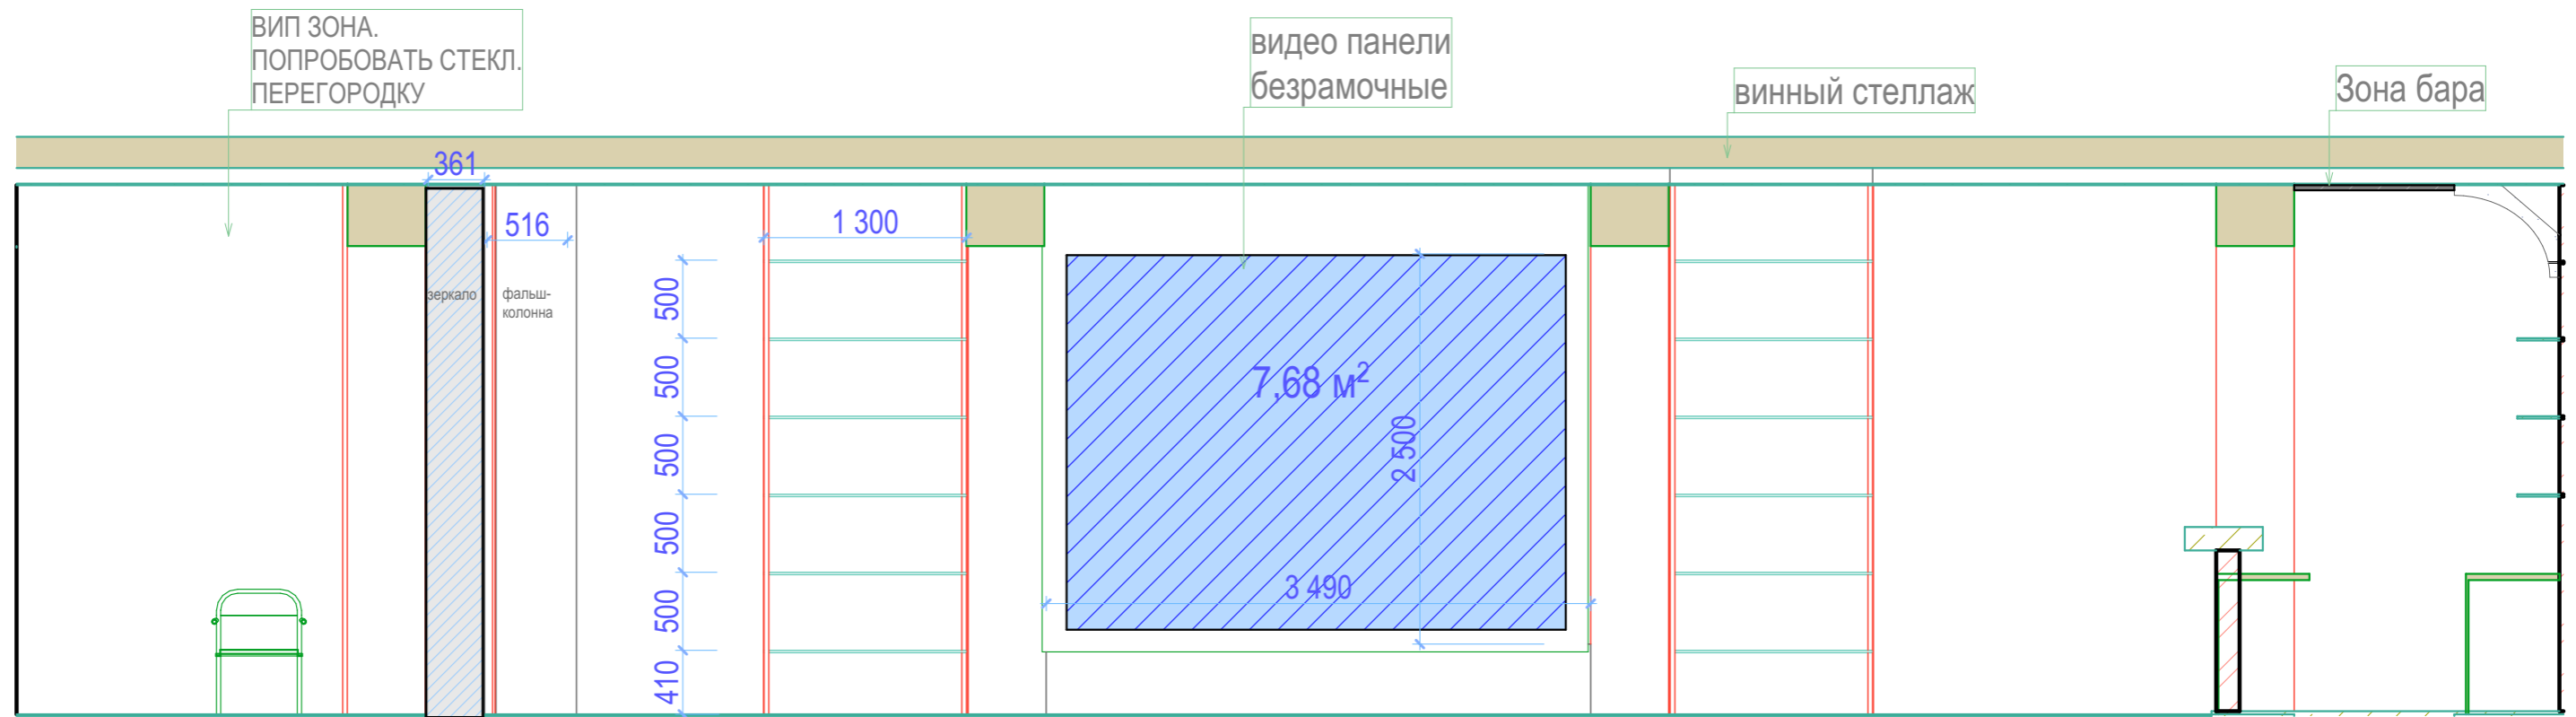

Ф-2

РАЗВЕРТКА СТЕНА С ЭКРАНОМ

1:43,48

Сочи, Егорова 2. Ресторан MEDUZA	Стадия	Лист	Листов
	П	13	
РАЗВЕРТКА СТЕНА С ЭКРАНОМ		Дизайнер Веглина Наталья. +79824623305	


ВИД НА ВИП ЗОНУ



ВИД НА ВИП ЗОНУ


Дизайнер Веглина Наталья.
+79824623305

ВИД НА ВИП ЗОНУ

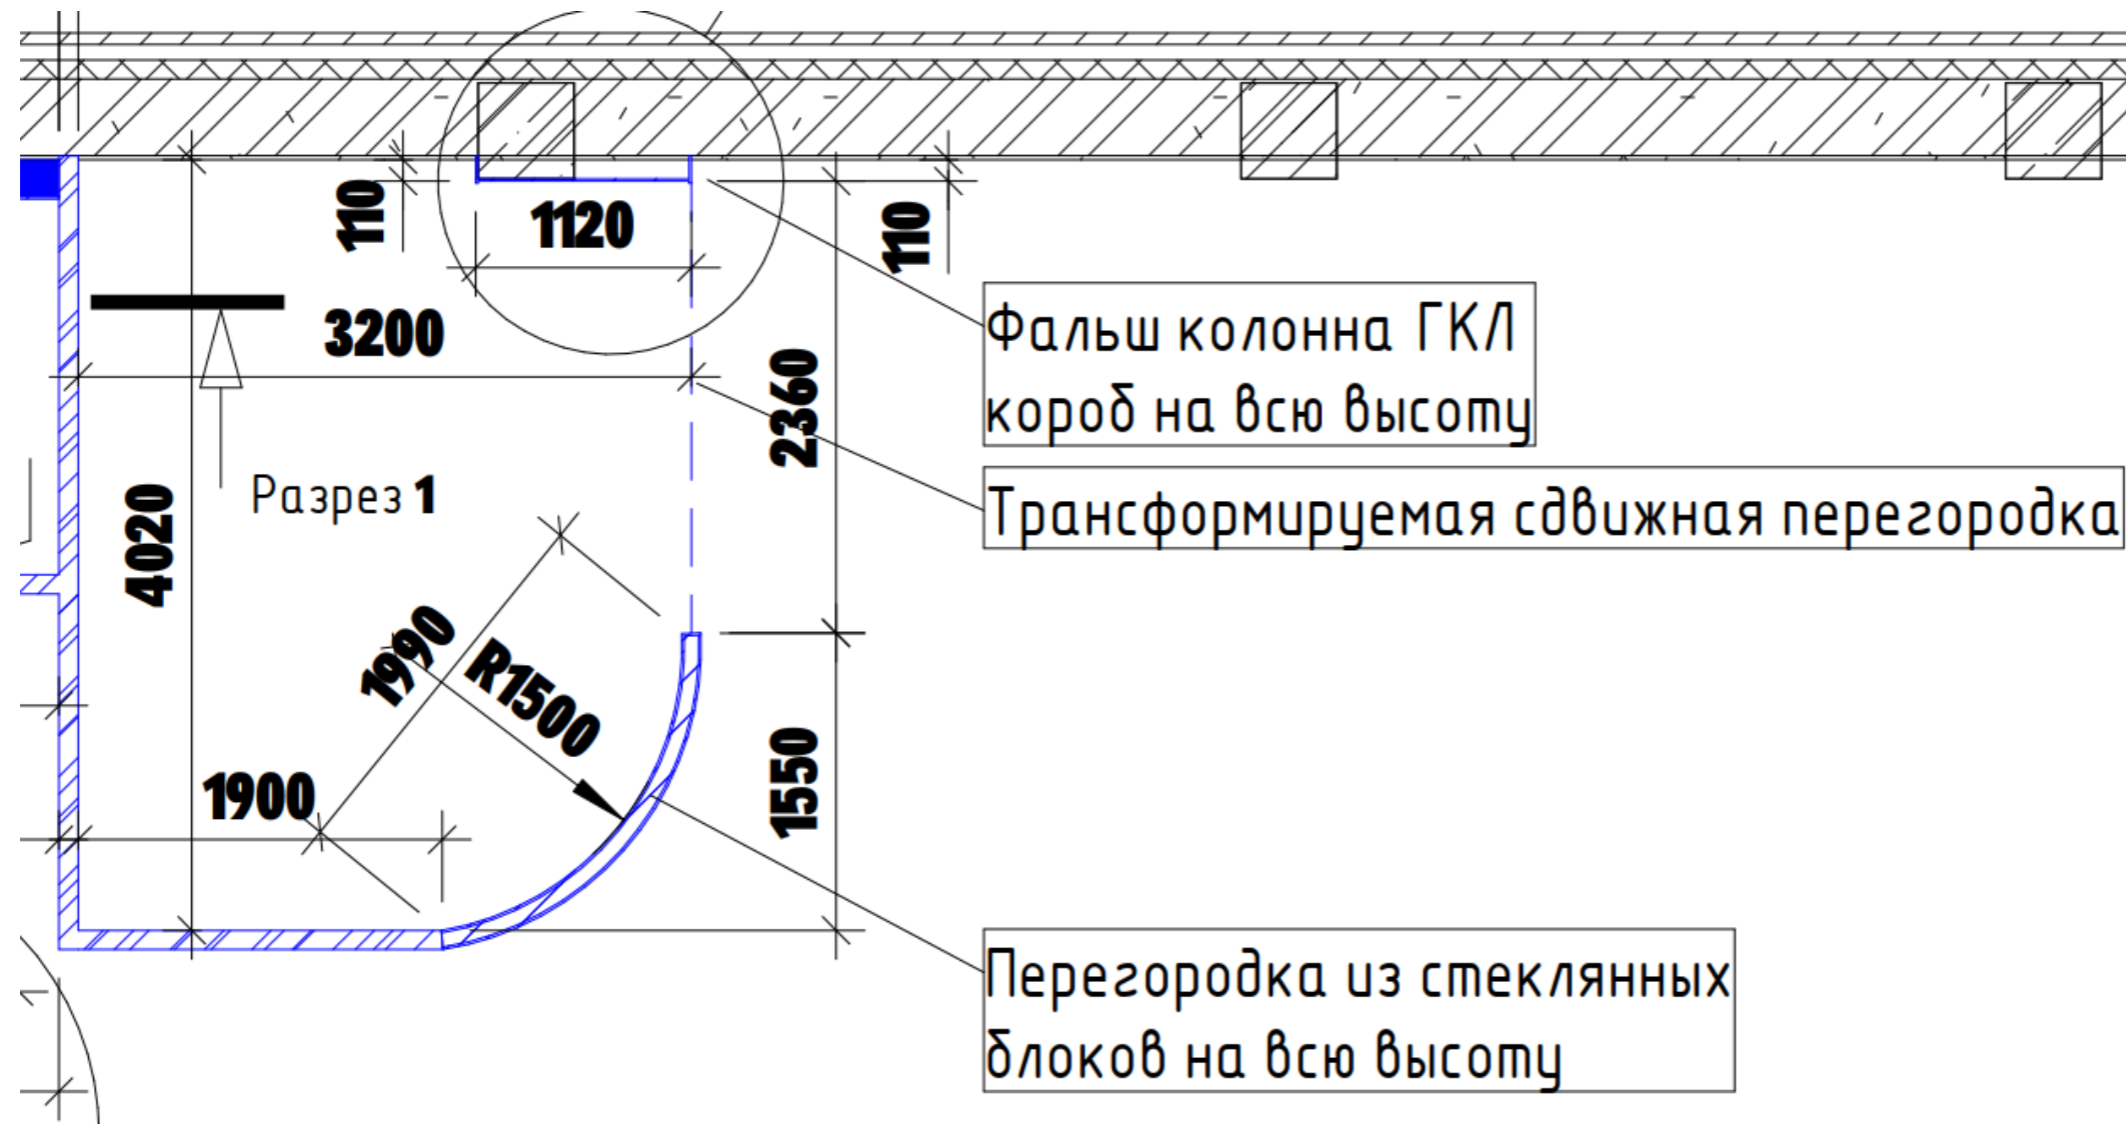

Сочи, Егорова 2. Ресторан MEDUZA	Стадия	Лист	Листов
	П	15	
ВИД НА ВИП ЗОНУ	Дизайнер Веглина Наталья. +79824623305		


ВИД НА ВХОД В ЗАЛ

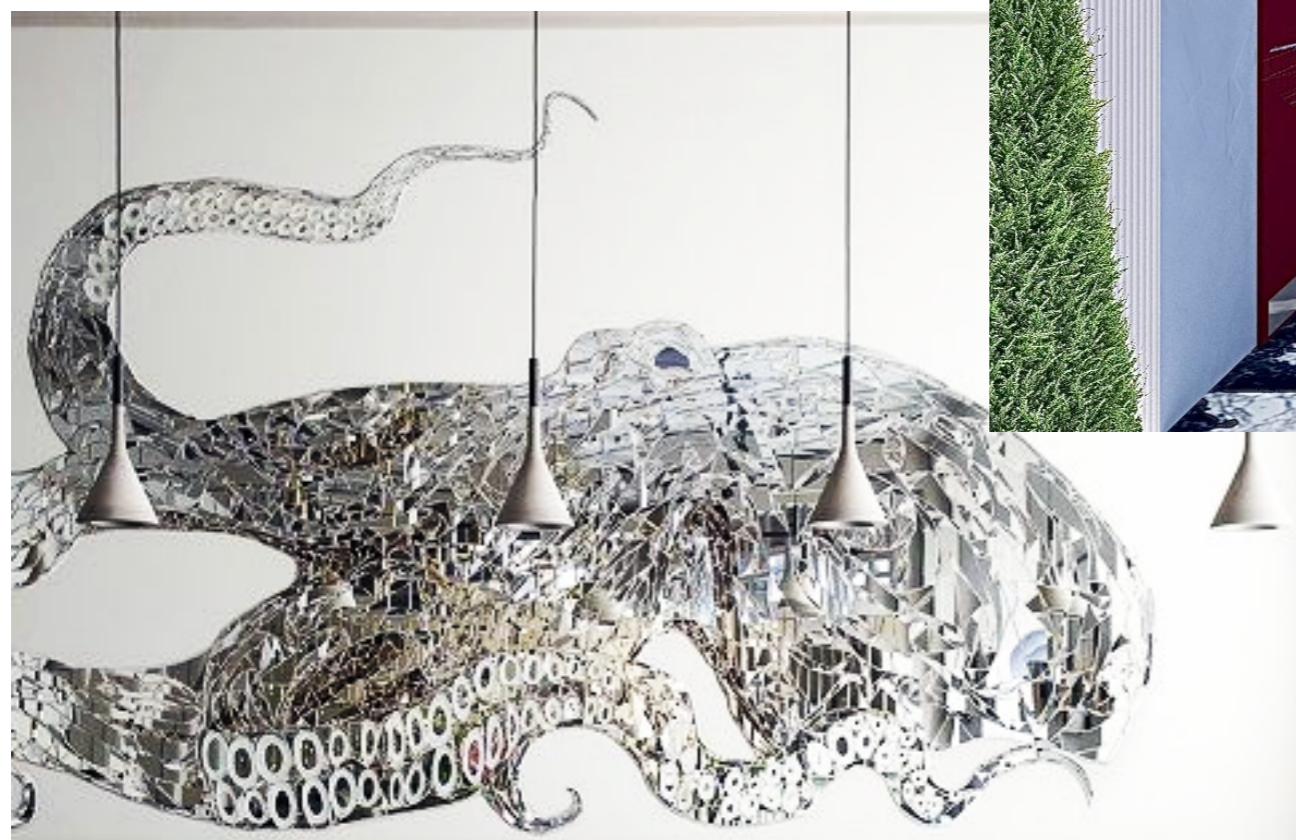

ЗЕРКАЛЬНОЕ ПАННО

Сочи, Егорова 2. Ресторан MEDUZA	Стадия	Лист	Листов
	П	16	
ВИД НА ВХОД В ЗАЛ	Дизайнер Веглина Наталья. +79824623305		

СТИЛЬ ЛЕТНИК

 

Сочи, Егорова 2. Ресторан MEDUZA	Стадия	Лист	Листов
	П	17	
СТИЛЬ ЛЕТНИК	Дизайнер Веглина Наталья. +79824623305		



СТИЛЬ АРТ САУЗЛЫ

Стилизация М. Ротко



Картина Марка Ротко "Белый центр" сначала принадлежала Рокфеллеру, в 2007 году была продана за \$72,84 млн.

(9 место в списке самых дорогих картин мира)

Сочи, Егорова 2. Ресторан MEDUZA	Стадия	Лист	Листов
	П	18	
СТИЛЬ АРТ САУЗЛЫ	Дизайнер Веглина Наталья. +79824623305		

СТИЛЬ АРТ САУЗЛЫ

Стилизация М. Ротко



Картина Марка Ротко "Белый центр"
сначала принадлежала Рокфеллеру,
в 2007 году была продана за \$72,84 млн.


(9 место в списке самых дорогих картин мира)

Сочи, Егорова 2. Ресторан MEDUZA	Стадия	Лист	Листов
	П	19	
СТИЛЬ АРТ САУЗЛЫ	Дизайнер Веглина Наталья. +79824623305		



СТИЛЬ АРТ САУЗЛЫ

Joan Miró "Blue II"

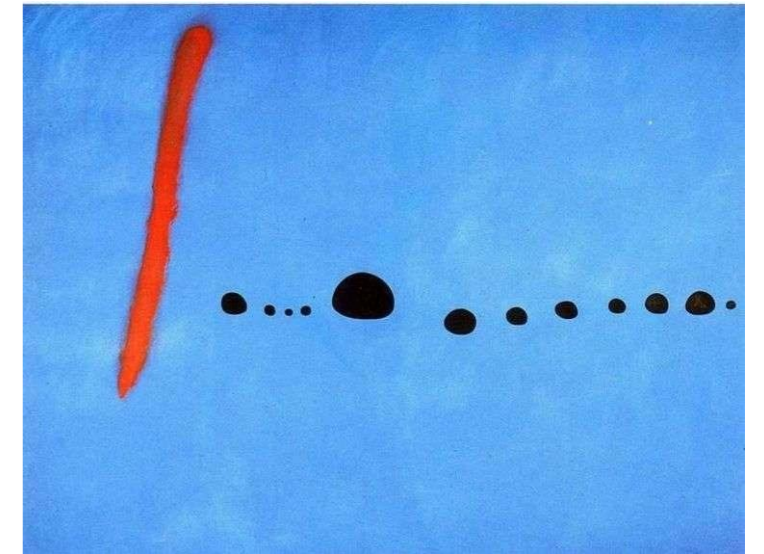


Самая известная картина в триптихе "Синий"
Центр Жоржа Помпиду, Париж, Франция

Сочи, Егорова 2. Ресторан MEDUZA	Стадия	Лист	Листов
	П	20	
СТИЛЬ АРТ САУЗЛЫ	Дизайнер Веглина Наталья. +79824623305		



СТИЛЬ АРТ САМУЗЛЫ

Joan Miró "Blue II"

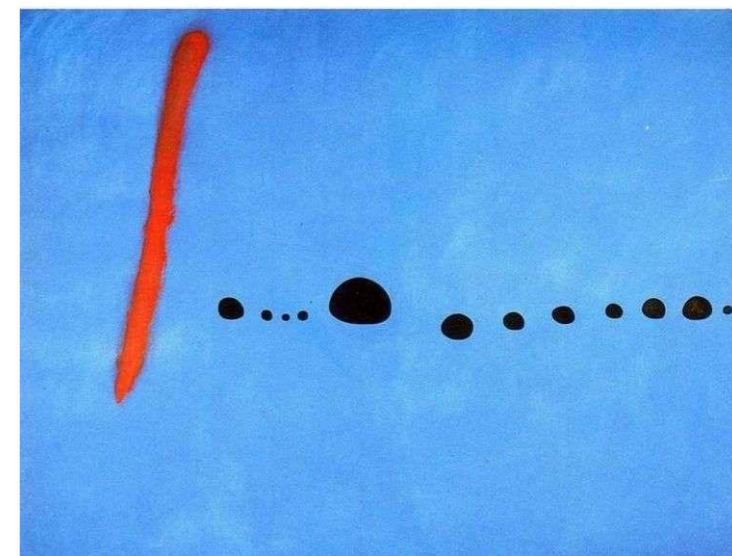

Самая известная картина в триптихе "Синий"
Центр Жоржа Помпиду, Париж, Франция

Сочи, Егорова 2. Ресторан MEDUZA	Стадия	Лист	Листов
	П	21	
СТИЛЬ АРТ САМУЗЛЫ	Дизайнер Веглина Наталья. +79824623305		

ПЛАН ОТДЕЛКИ СТЕН



СТРОИТЕЛИ


- (1)  КРАСКА ДЕКОРАТИВНАЯ С ПОДЛОЖКОЙ ГОЛУБАЯ SAFARI
- (2)  ОБОИ ВИНИЛОВЫЕ MAL (ТЕМНО СИНИЙ)
- (3)  ЗЕРКАЛО ТОНИРОВАННОЕ
- (4)  ВСЕ БАЛЯСИНЫ КРАСКА СЕРЫЙ

ДЕКОРАТИВЩИК ПО ОБРАЗЦУ

- (5)  ДЕКОРАТИВНАЯ ШТУКАТУРКА МОРЕ
- (6)  ДЕКОРАТИВНАЯ ШТУКАТУРКА БЕЛЫЙ, СЕРЫЙ, ЗОЛОТО (ОБРАЗЕЦ)
- (7)  ДЕКОРАТИВНАЯ ШТУКАТУРКА ПЕСОЧНЫЙ (ОБРАЗЕЦ)

ХУДОЖНИК

- (8) 
- (9) 

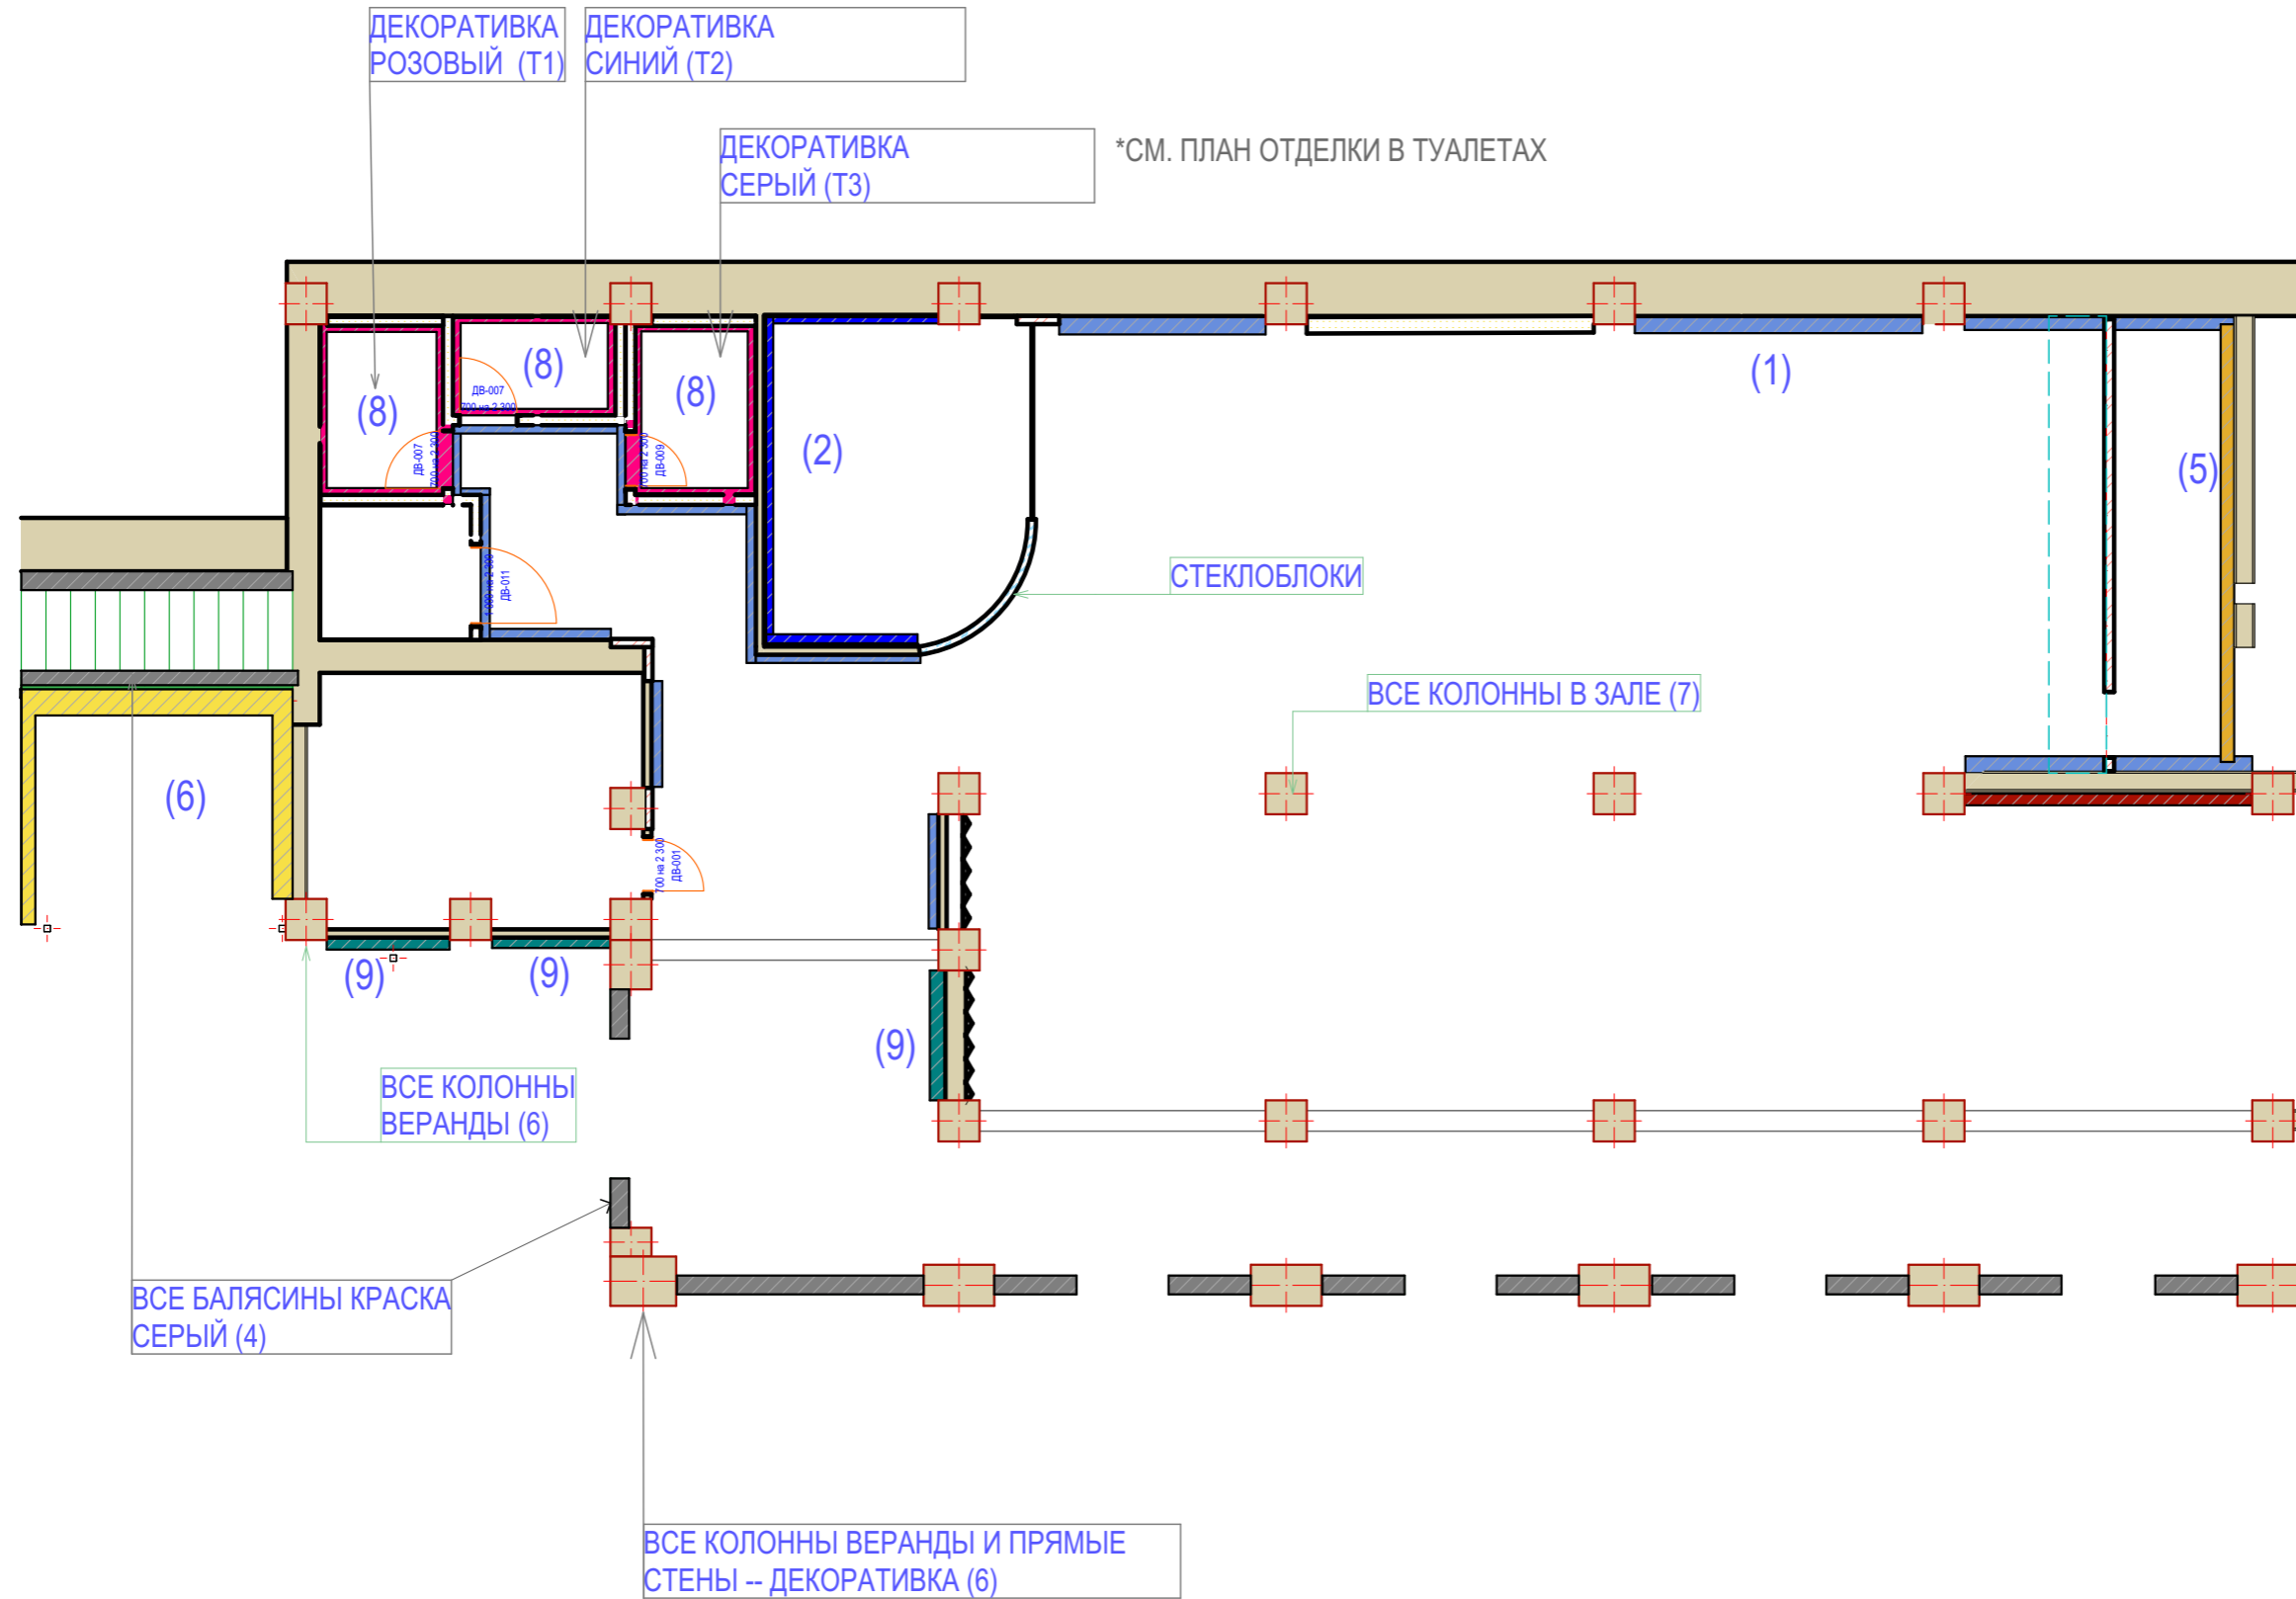

Сочи, Егорова 2. Ресторан MEDUZA	Стадия	Лист	Листов
	П	22	
ПЛАН ОТДЕЛКИ СТЕН		Дизайнер Веглина Наталья. +79824623305	

ПЛАН ДЕКОРАТИВНОЙ ШТУКАТУРКИ В ТУАЛетаХ



Голубая краска 211 м2

01BB 59/109
30BB 63/097

44BB 54/129
30BB 63/124

NCS S 1015 R80B

Марк Ротко туалет 24 м2

0,5 м2 красный
06YR 12/509
99RR 12/469

8 м2 желтый
10YY 50/469
06YY 49/797

3,5м2 светлая полоса
10YY 73/042
29YY 79/033

13 м 2 розовый
49RR17/416
21RR 19/459

Жоан Миро 23 м2

Розовый
06RR 20/418

Черный 1 м 2

23 м2 Голубой
50BB 39/188


Марк ротко серый 25 м2

9м2 Светло-серый
30 BB 45/049

15 м2 Темно-серый
46BB 08/059

Сочи, Егорова 2. Ресторан MEDUZA	Стадия	Лист	Листов
	П	23	
ПЛАН ДЕКОРАТИВНОЙ ШТУКАТУРКИ В ТУАЛетаХ		Дизайнер Веглина Наталья. +79824623305	


ПЛАН ПОТОЛОЧНОГО ОСВЕЩЕНИЯ

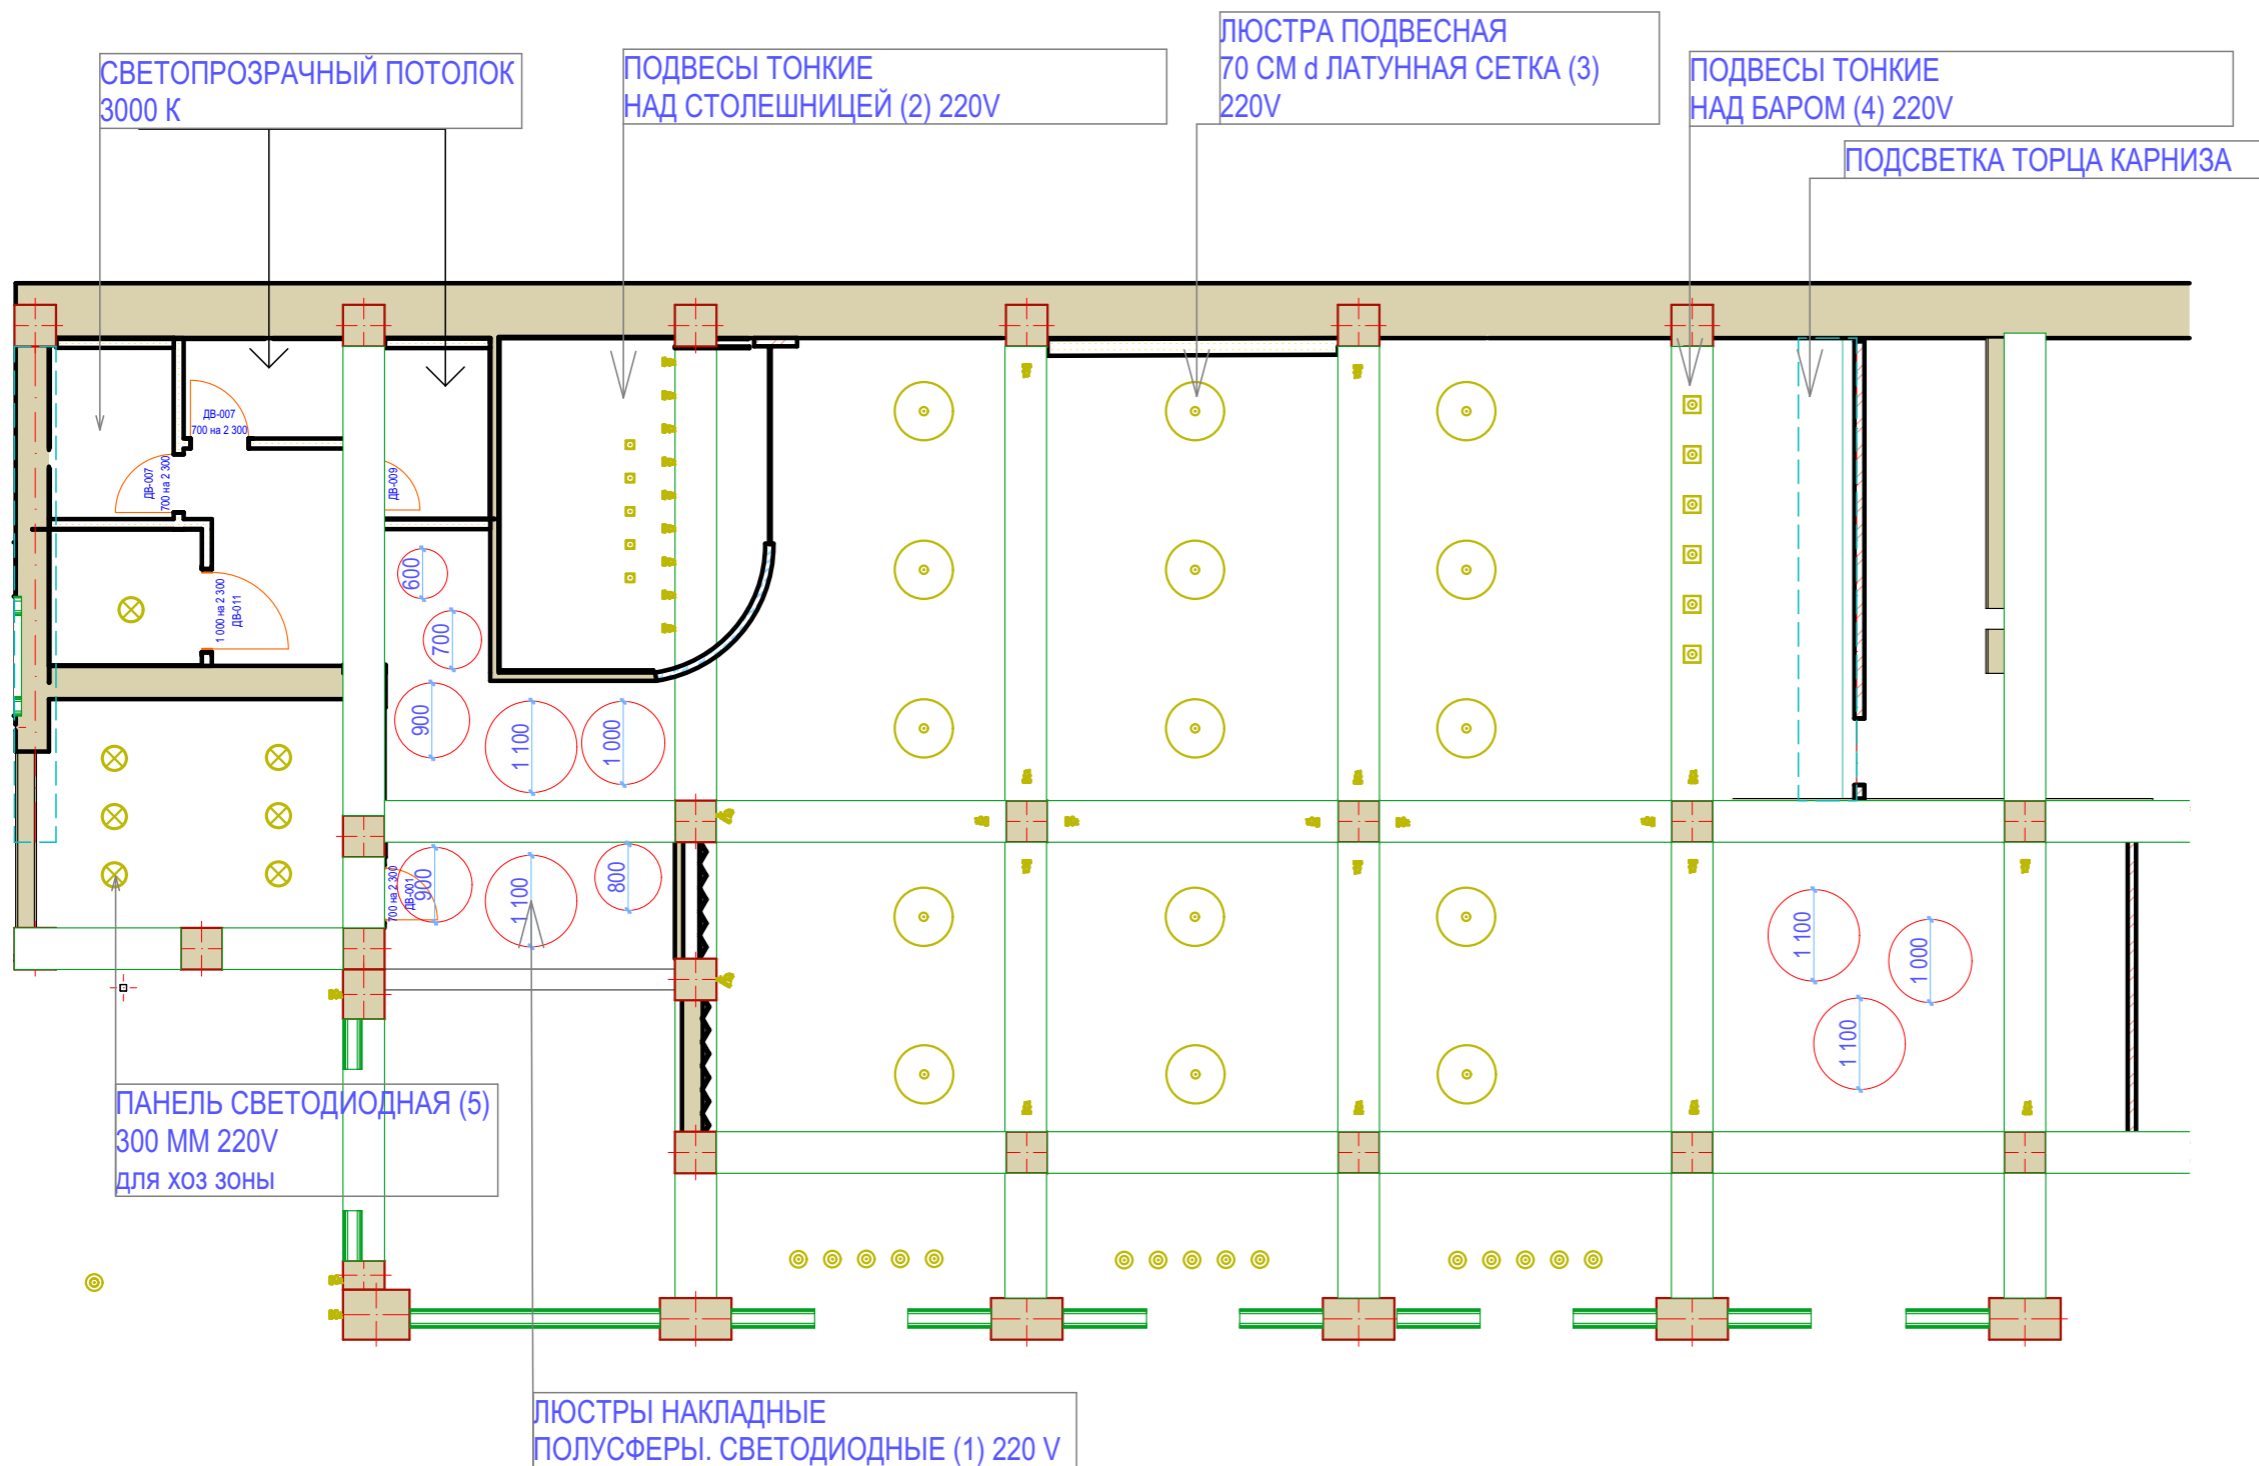


Ручная работа



Maytoni Arrow P064PL-01B

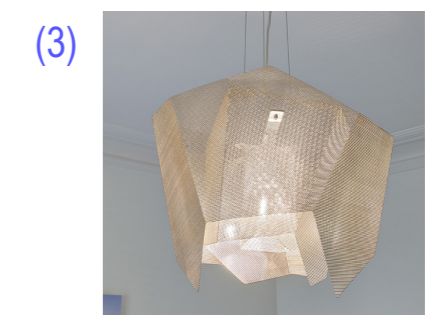

Ручная работа

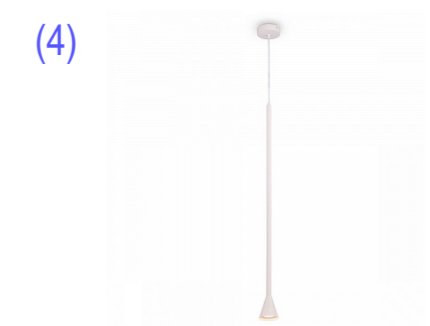

Maytoni Arrow P064PL-01W




Светодиодная панель 4000K

1. СВЕТ НА ПОТОЛКЕ И НА БАЛКАХ 1:90,91

Сочи, Егорова 2. Ресторан MEDUZA	Стадия	Лист	Листов
	П	24	
ПЛАН ПОТОЛОЧНОГО ОСВЕЩЕНИЯ		Дизайнер Веглина Наталья. +79824623305	

ПЛАН ПОТОЛОЧНОГО ОСВЕЩЕНИЯ

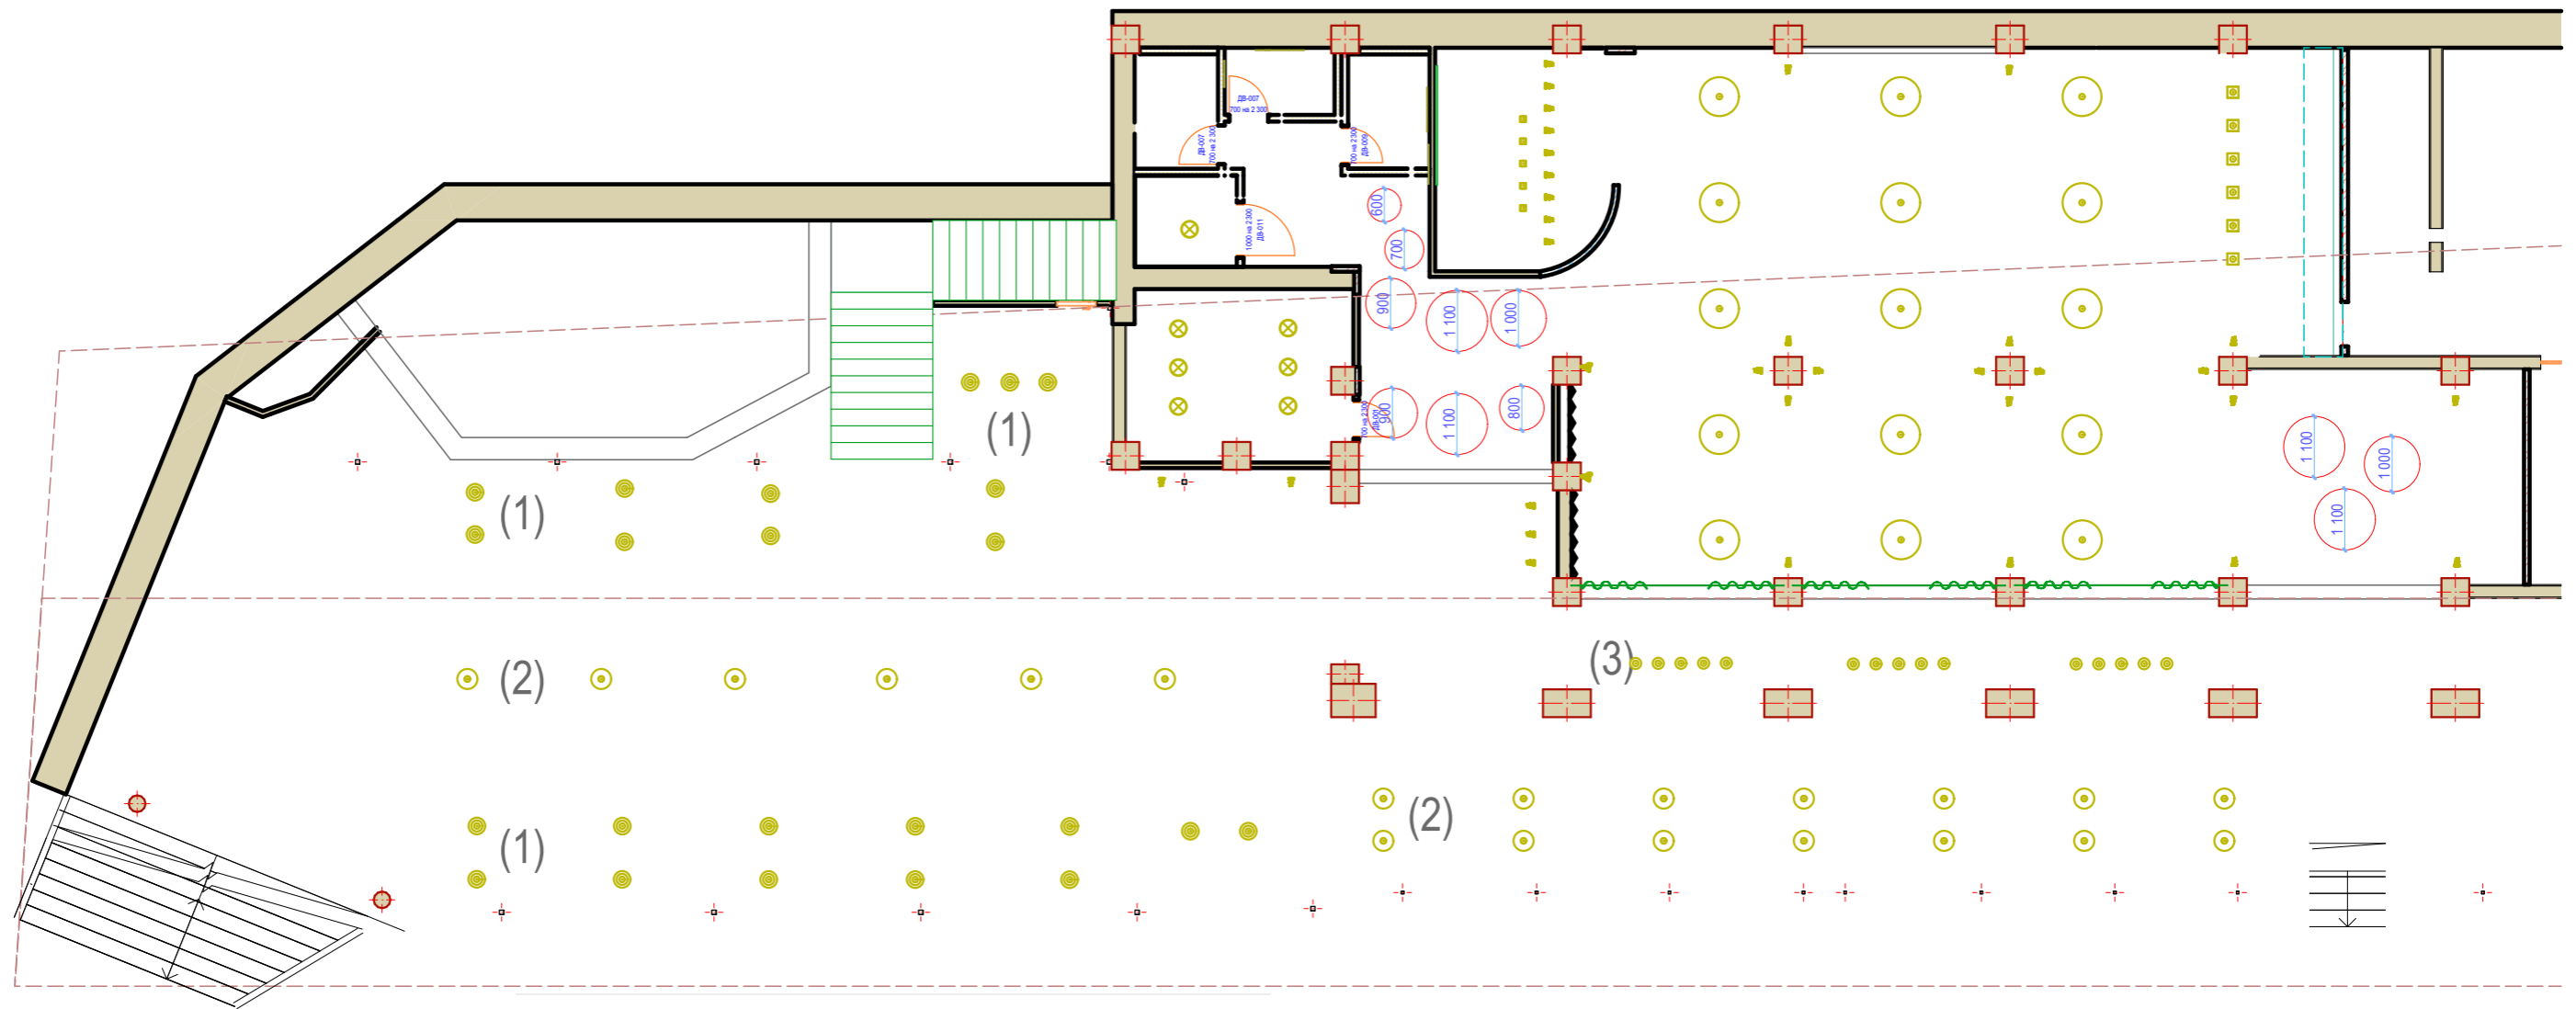

(1) 24 ШТ



Подвесной светильник Odeon Light
Roofi 4752/1
Odeon Light (ИТАЛИЯ)

Не забудьте приобрести комплект лампочек

Запросить стоимость установки

(2) 22 ШТ



Подвесной светильник Odeon Light
Roofi 4754/1
Odeon Light (ИТАЛИЯ)

Не забудьте приобрести комплект лампочек

Запросить стоимость установки

(3) 16 ШТ




Подвесной светильник Odeon Light
Roofi 4751/1
Odeon Light (ИТАЛИЯ)


Не забудьте приобрести комплект лампочек

Запросить стоимость установки


Сочи, Егорова 2. Ресторан MEDUZA	Стадия	Лист	Листов
	П	25	
ПЛАН ПОТОЛОЧНОГО ОСВЕЩЕНИЯ		Дизайнер Веглина Наталья. +79824623305	

ПЛАН РОЗЕТОК И ЭЛЕКТРОВЫВОДОВ ХОЛЛ

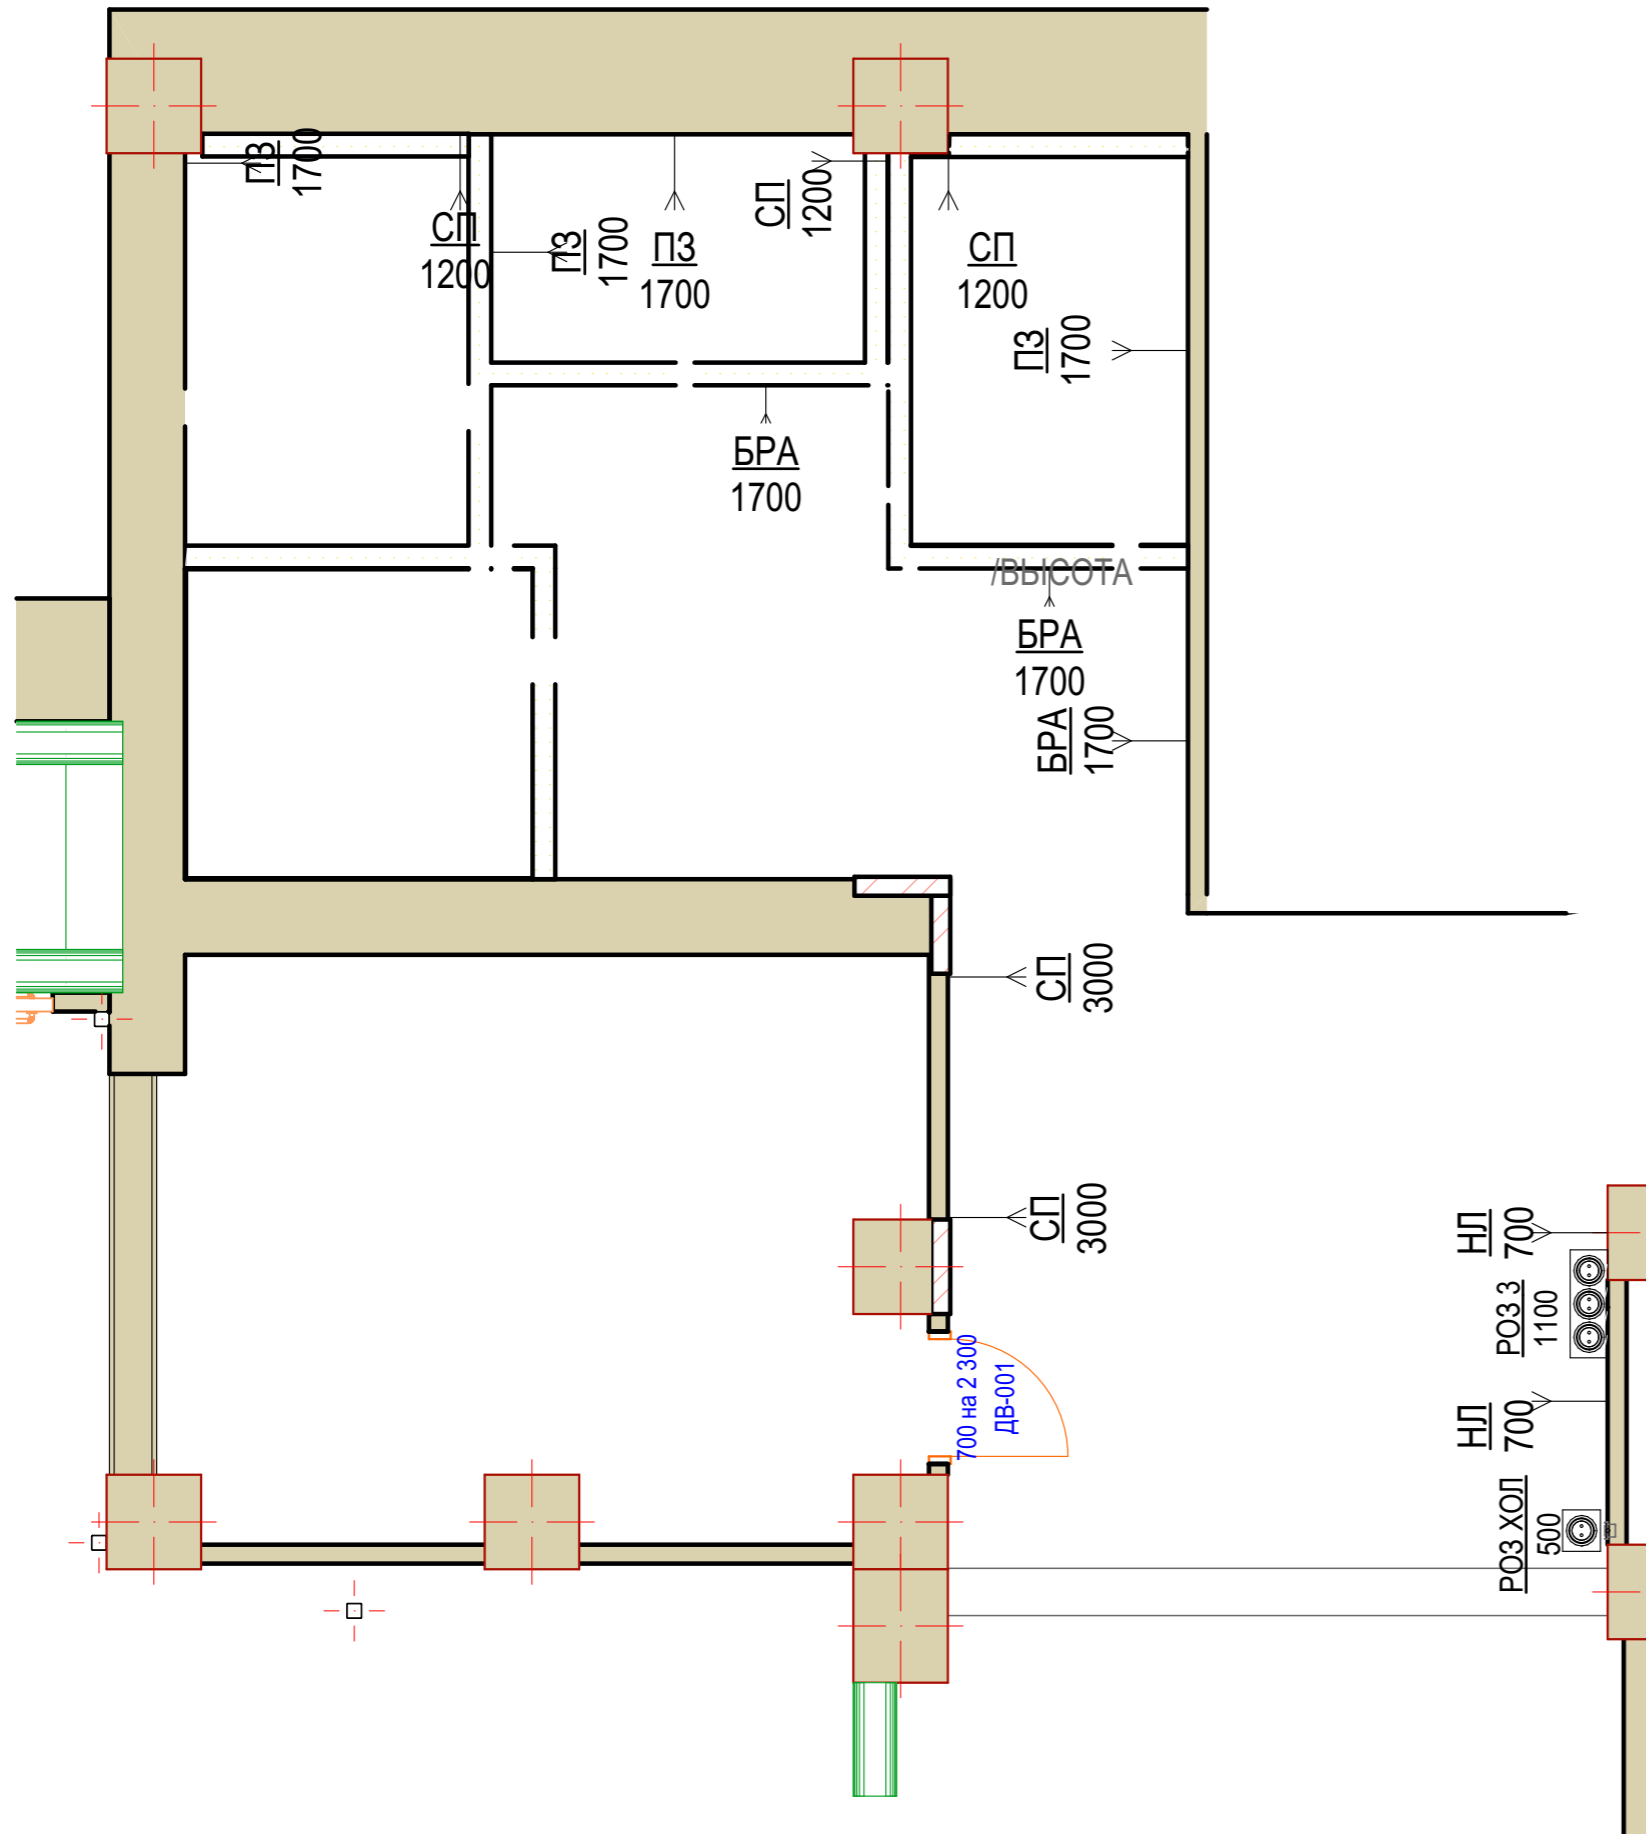


- 


БРА
1700

 ЭЛЕКТОВЫВОД ДЛЯ БРА
 ВЫСОТА
- 


СП
1200

 ЭЛЕКТОВЫВОД ДЛЯ СВЕТОДИОДНОГО
 ПРОФИЛЯ
- 


НЛ
700

 ЭЛЕКТОВЫВОД ДЛЯ НАСТОЛЬНОЙ
 ЛАМПЫ
- 


ПЗ
1700

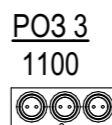 ЭЛЕКТОВЫВОД ДЛЯ ПОДСВЕТКИ
 ЗЕРКАЛ
- 

РОЗ 3
1100

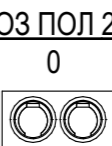 РОЗЕТКИ 3 ШТ
- 

РОЗ ПОЛ 2
0


 РОЗЕТКИ В ПОЛ 2 ШТ
- 

РОЗ ХОЛ
500

 РОЗЕТКИ ДЛЯ ХОЛОДИЛЬНИКА

Сочи, Егорова 2. Ресторан MEDUZA	Стадия	Лист	Листов
	П	26	
ПЛАН РОЗЕТОК И ЭЛЕКТРОВЫВОДОВ ХОЛЛ		Дизайнер Веглина Наталья. +79824623305	

ПЛАН РОЗЕТОК И ЭЛЕКТРОВЫВОДОВ ЗАЛ

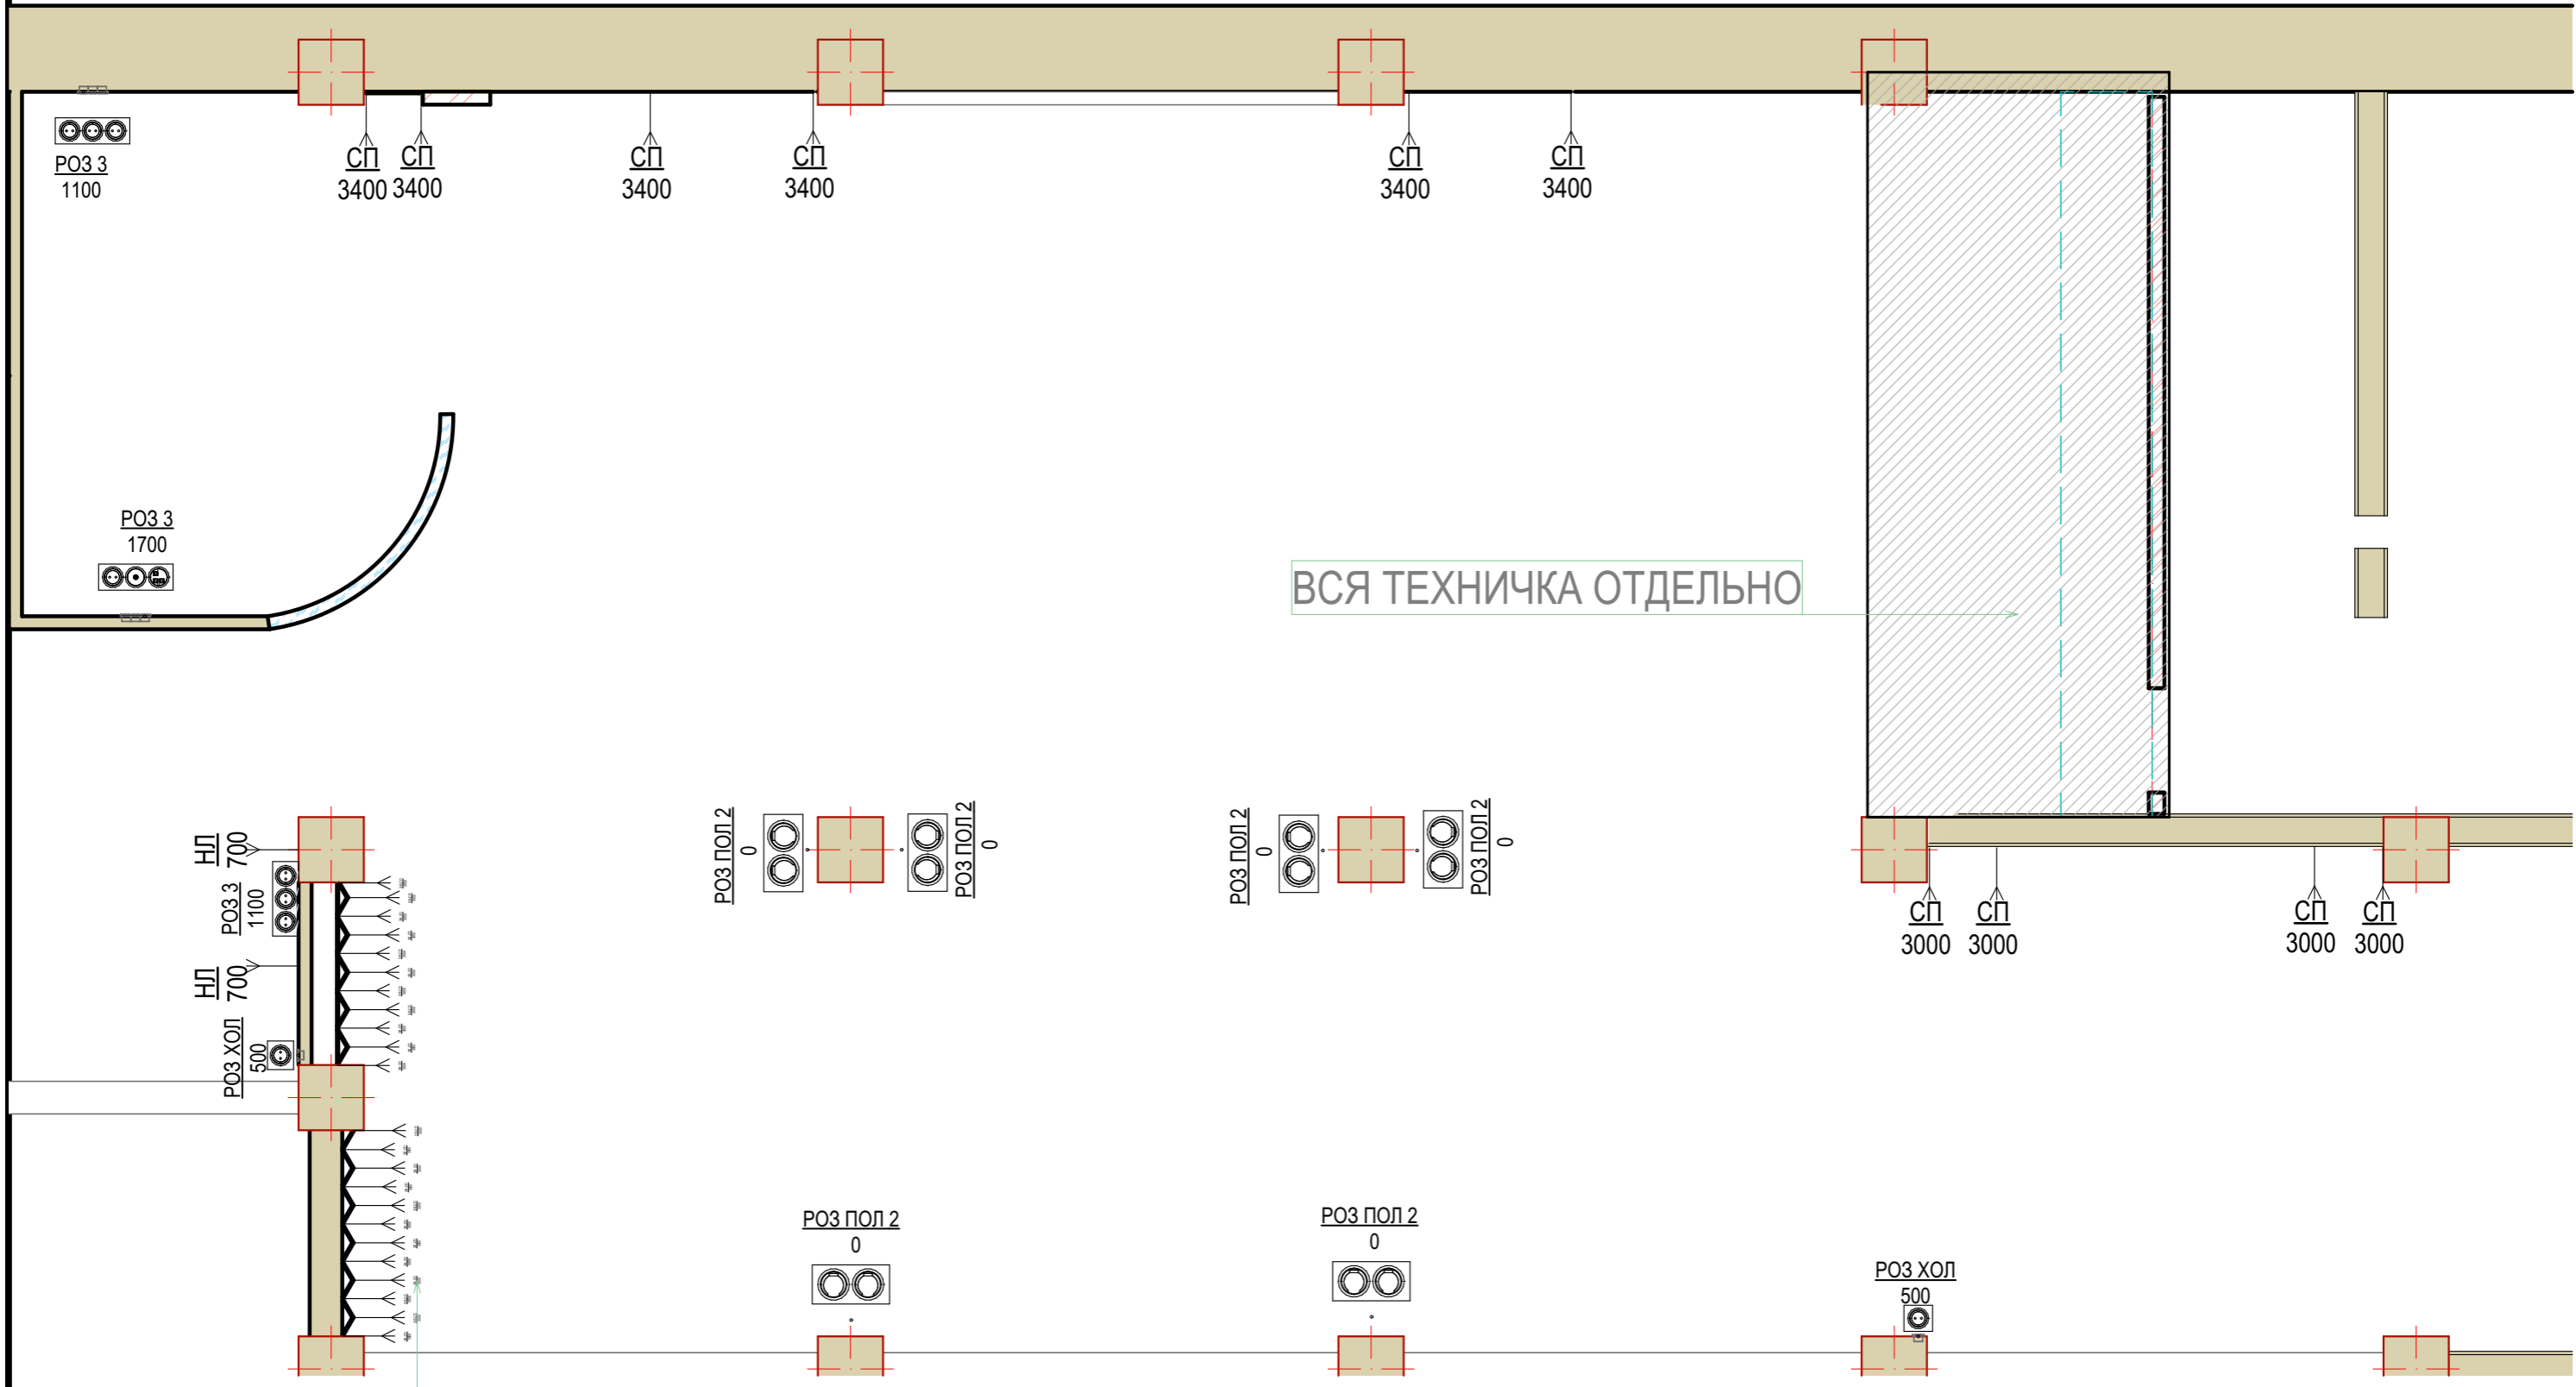


ВСЯ ТЕХНИЧКА ОТДЕЛЬНО

ЭЛЕКТРОВЫВОДЫ ДЛЯ
СВЕТОДИОДНЫХ
ПРОФИЛЕЙ (ДЕТАЛЬ + ПРИВЯЗКА)

Сочи, Егорова 2. Ресторан MEDUZA	Стадия	Лист	Листов
	П	27	
ПЛАН РОЗЕТОК И ЭЛЕКТРОВЫВОДОВ ЗАЛ		Дизайнер Веглина Наталья. +79824623305	

ПЛАН ПОЛА В ЗАЛЕ

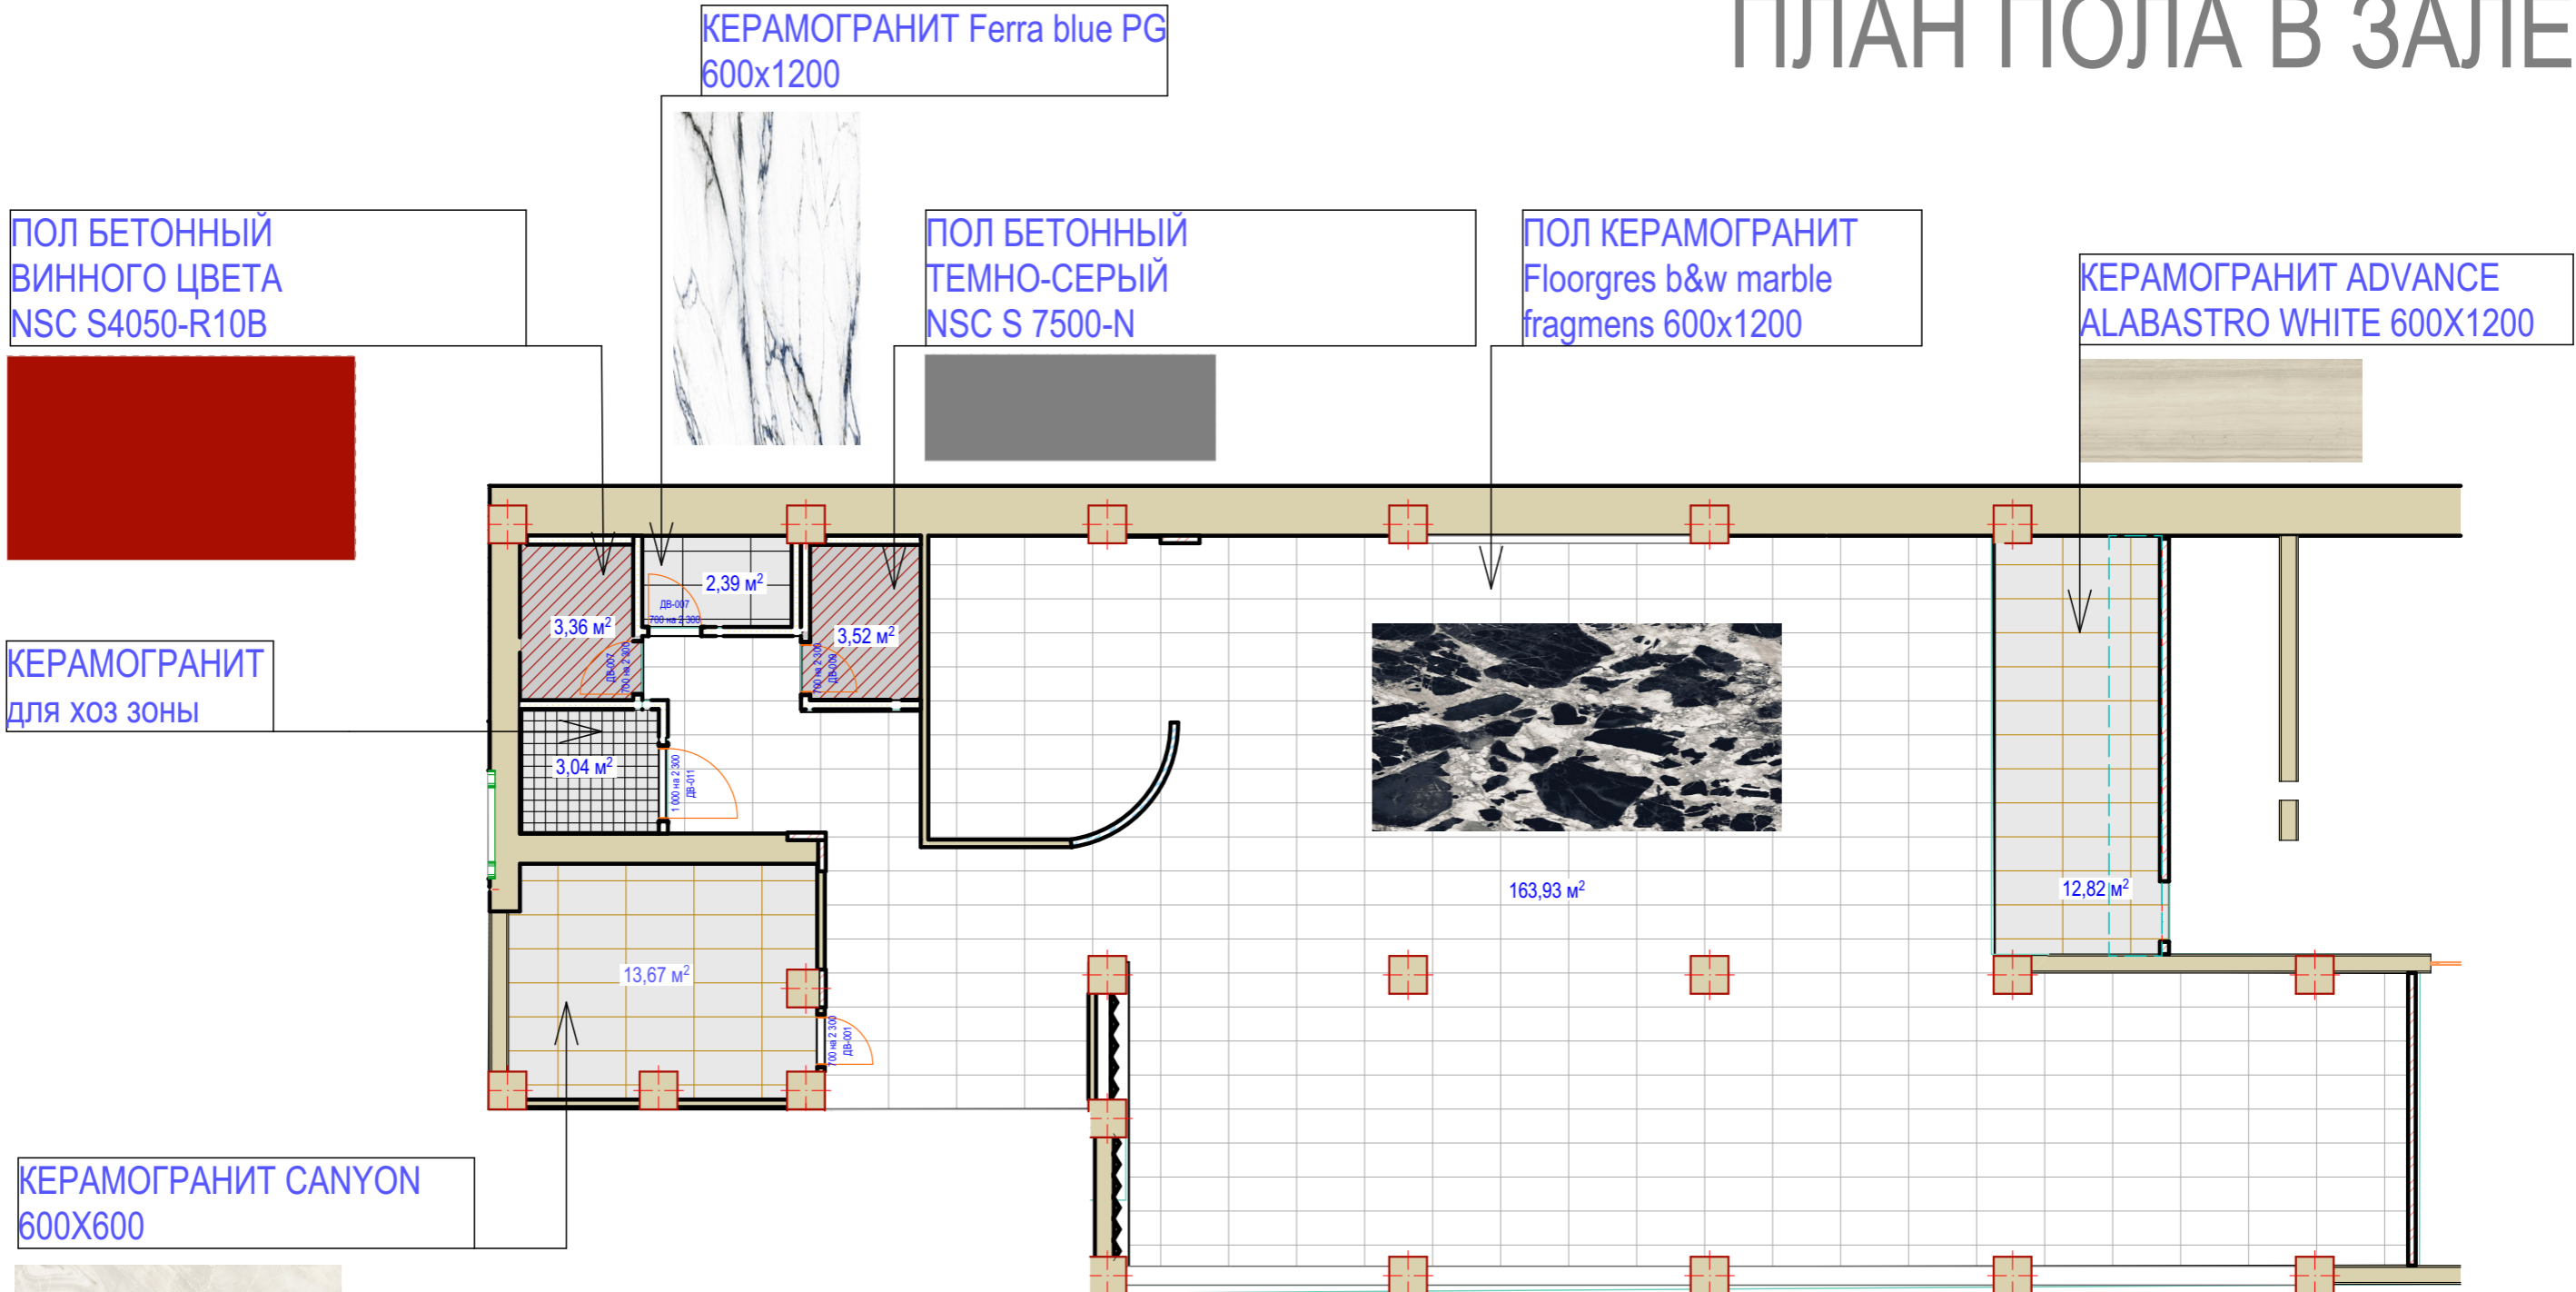

1.


ПЛАН ПОЛА

1:90,91

Сочи, Егорова 2. Ресторан MEDUZA	Стадия	Лист	Листов
	П	28	
ПЛАН ПОЛА В ЗАЛЕ		Дизайнер Веглина Наталья. +79824623305	

ПЛАН ПОЛА ВЕРАНДА

КЕРАМОГРАНИТ ДЛЯ БАССЕЙНОВ

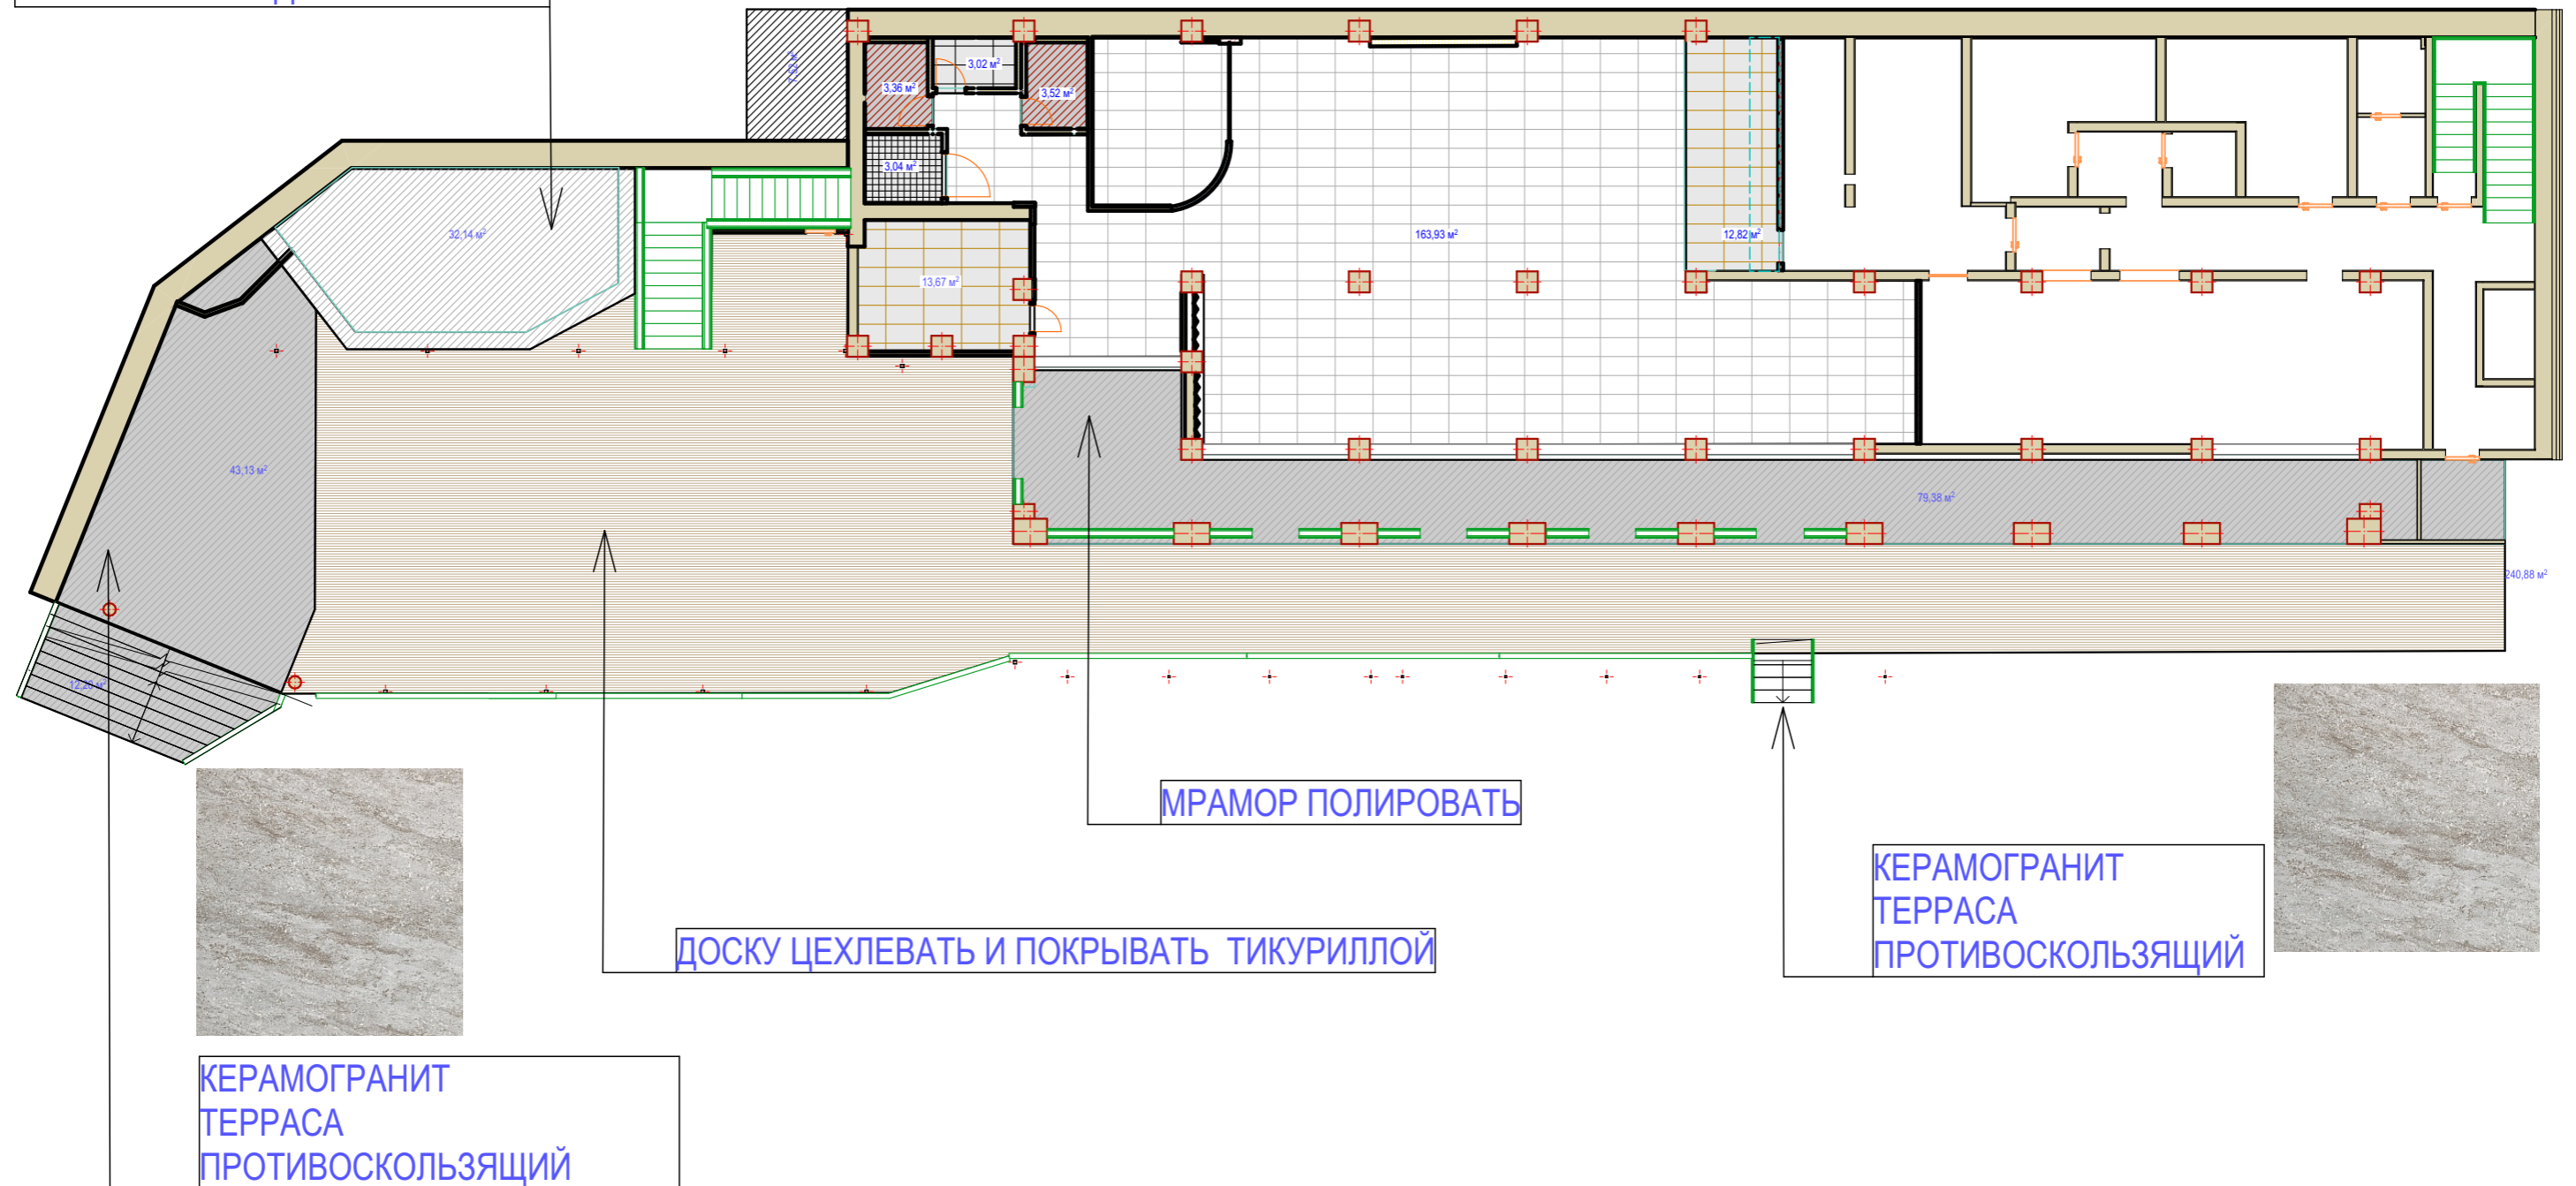


ПЛАН ПОЛА

1:158,73

Сочи, Егорова 2. Ресторан MEDUZA	Стадия	Лист	Листов
	П	29	
ПЛАН ПОЛА ВЕРАНДА		Дизайнер Веглина Наталья. +79824623305	

ПЛАН С РАЗМЕРАМИ

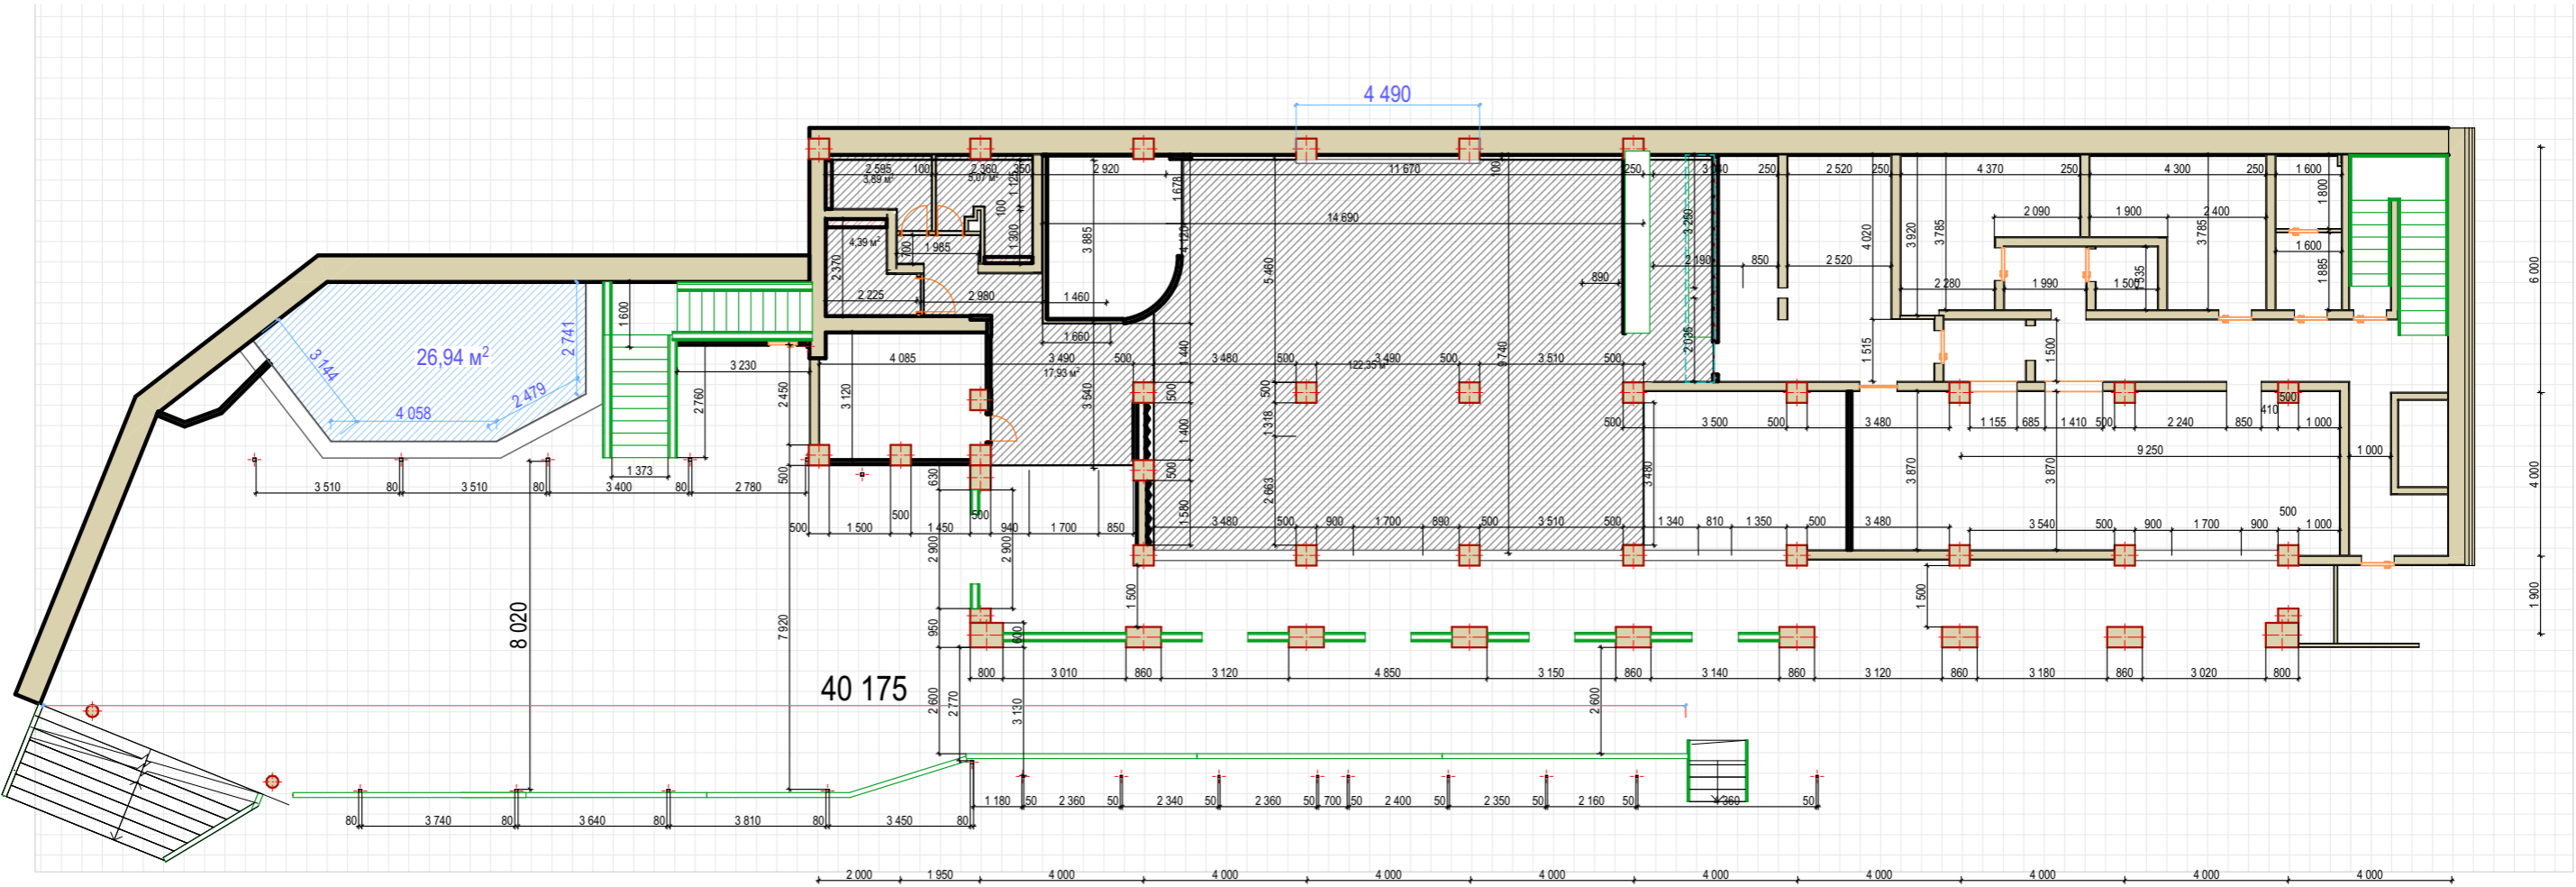

1. Центральный вход

ОЛЕЖИНЫ ЗОНЫ

1:166,67

Сочи, Егорова 2. Ресторан MEDUZA	Стадия	Лист	Листов
	П	30	
ПЛАН С РАЗМЕРАМИ		Дизайнер Веглина Наталья. +79824623305	