

Финанс Федерального государственного бюджетного учреждения "Федеральная кадастровая палата Федеральной службы государственной регистрации, кадастра и картографии" по Томской области

(полное наименование органа кадастрового учета, осуществляющего государственные кадастровый учет земельных участков на территории соответствующего кадастрового округа)

**КАДАСТРОВАЯ ВЫПИСКА О ЗЕМЕЛЬНОМ УЧАСТКЕ** (выписка из государственного кадастра недвижимости)

13.09.2012 № 7000/301/12-62760

КВ.1

1	Кадастровый номер	70:21:0200027:11179	2	Лист № 1	3	Всего листов: 2
<b>Общие сведения</b>						
4	Предельные номера:	—				
5	—	6				
7		Местоположение: Томская обл., г. Томск, Коларовский тракт, 8а				
8		Категория земель:				
8.1	Земли сельскохозяйственного назначения	Земли населенных пунктов	Земли промышленности, связи, радиовещания, телевидения, информатики, земли для обеспечения космической деятельности, земли обороны, безопасности и земли иного специального назначения	Земли особо охраняемых территорий и объектов	Земли лесного фонда	Земли водного фонда
8.2	—	—	—	—	—	—
9 Разрешенное использование: Для эксплуатации зданий и сооружений производственной площади						
10 Фактическое использование/характеристика деятельности: —						
11	Площадь: 9050+/-33 кв. м	12	Кадастровая стоимость (руб.):	13	Удельный показатель кадастровой стоимости (руб./м²):	14
						Система координат: МСК 70, зона 4
Сведения о правах:						
15		Правообладатель	Вид права	Общие отметки	Документ	
		ОАО "Научно-производственная фирма "Геофит"	Бессрочное (постоянное) пользование	—	Государственный акт на право собственности на землю, пожизненного наследуемого владения, бессрочного (постоянного) пользования землей (копия) от 19.11.1992 № ТО-21-007005	
16 Особые отметки: 700-1-27/3001/2012-3916. Площадь и местоположение границ земельного участка соответствуют материалам межевания						
17 Характер сведений ГКН (статус записи о земельном участке): —						
18		Дополнительные сведения				
		18.1	—			
		18.2	РУДНИКОВИЧ АЛЕКСАНДР АЛЕКСАНДРОВИЧ, ООО "Арт-Гед"			
		18.3	19.05.2012			

Начальник отдела  
(наименование должности)




Р. Ю. Оганезова  
(инициалы, фамилия)



КАДАСТРОВАЯ ВЫПИСКА О ЗЕМЕЛЬНОМ УЧАСТКЕ (выписка из государственного кадастра недвижимости)  
 13.09.2012 № 7000/301/12-62760

КВ.2

1	Кадастровый номер 70:21:0200027:11179	2	Лист № 2	3	Всего листов: 2
План (чертеж, схема) земельного участка					

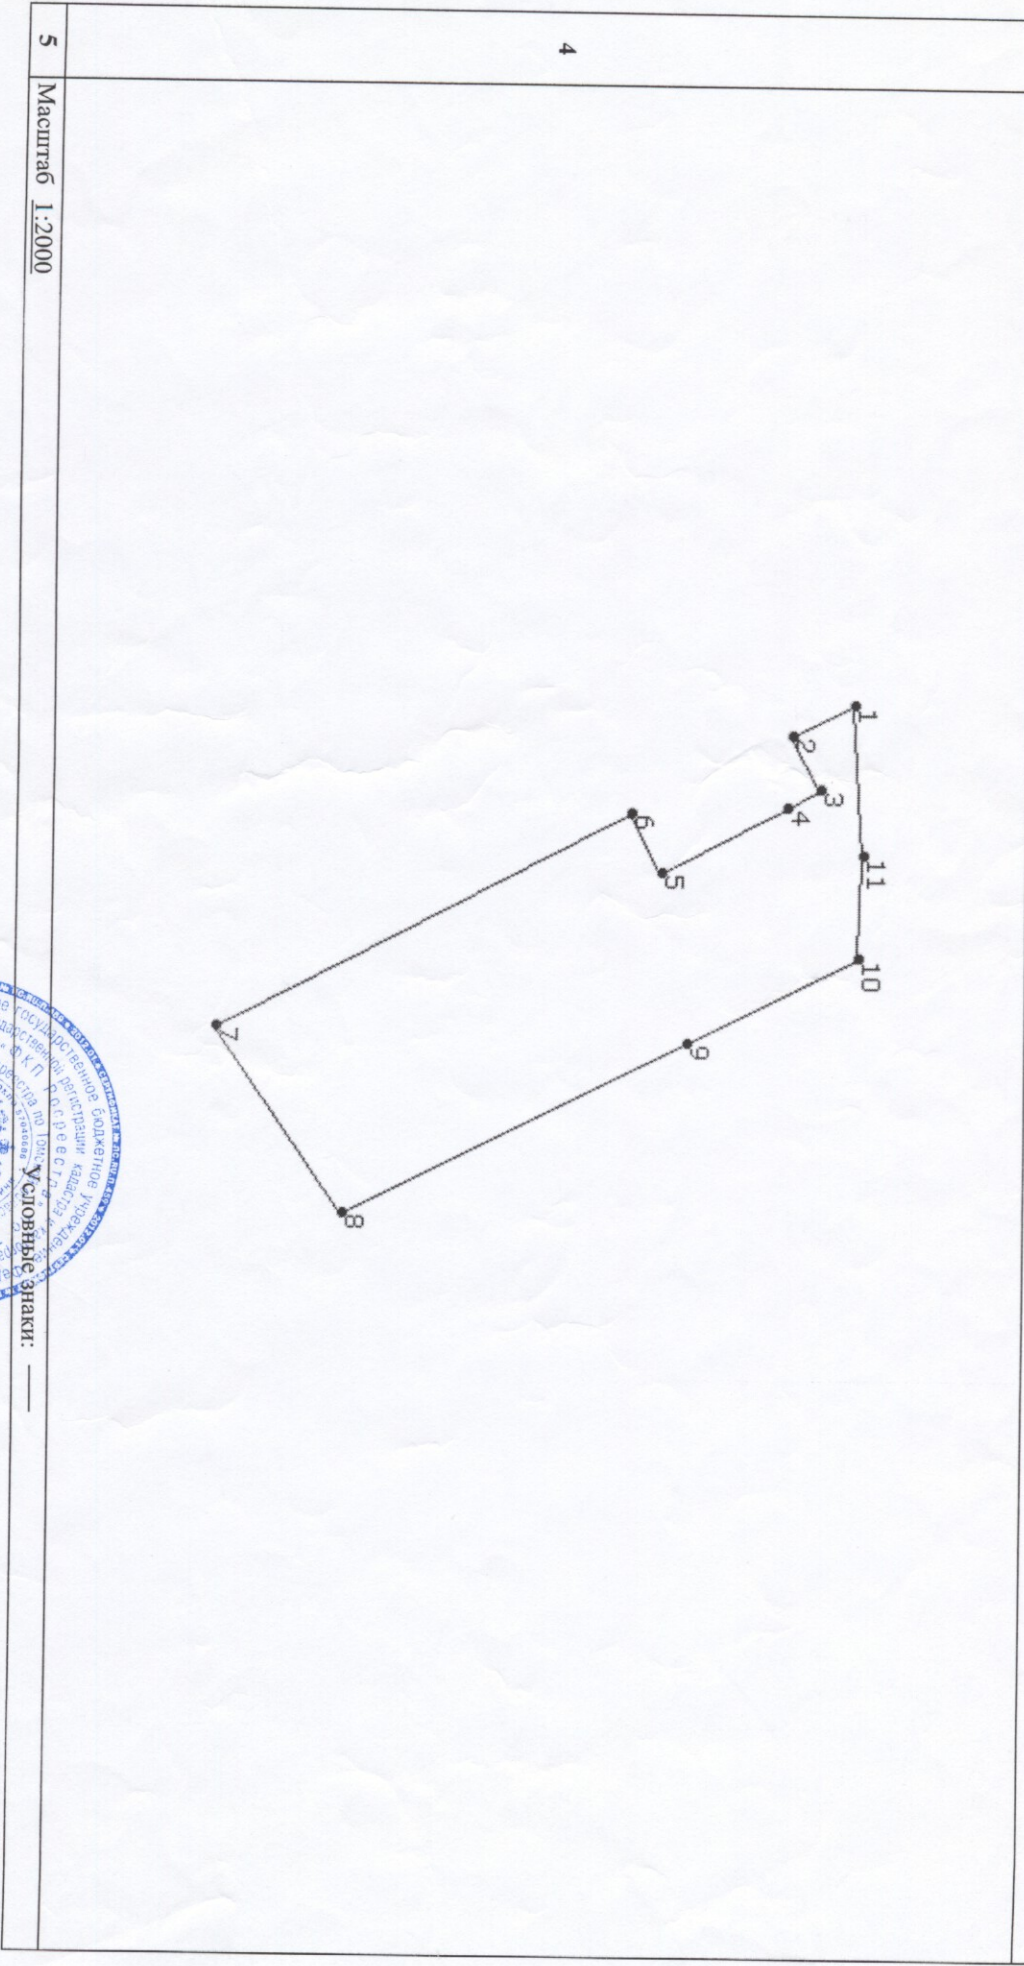

4  
 5  
 Масштаб 1:2000

Условные знаки: —

Начальник отдела  
 (наименование должности)



Р. Ю. Оганезова  
 (инициалы, фамилия)