

Выписка из Единого государственного реестра недвижимости об основных характеристиках и зарегистрированных правах на объект недвижимости

Сведения об основных характеристиках объекта недвижимости

В Единый государственный реестр недвижимости внесены следующие сведения:

Раздел 1 Лист 1

Здание			
вид объекта недвижимости			
Лист № 1 раздела 1	Всего листов раздела 1: 1	Всего разделов: 3	Всего листов выписки: 3
19.10.2021г.			
Кадастровый номер:	60:10:0033301:49		
Номер кадастрового квартала:	60:10:0033301		
Дата присвоения кадастрового номера:	19.11.2011		
Ранее присвоенный государственный учетный номер:	Инвентарный номер 312; Условный номер 60-60-05/007/2010-056		
Местоположение:	обл. Псковская, р-н Новоржевский, СП "Выборская волость", д. Кудяево, д. 312		
Площадь, м2:	26.3		
Назначение:	Жилое		
Наименование:	Жилой дом		
Количество этажей, в том числе подземных этажей:	1, в том числе подземных 0		
Год ввода в эксплуатацию по завершении строительства:	2009		
Год завершения строительства:	2009		
Кадастровая стоимость, руб:	195098.66		
Кадастровые номера иных объектов недвижимости, в пределах которых расположен объект недвижимости:	60:10:0033301:27		
Кадастровые номера помещений, машино-мест, расположенных в здании или сооружении:	данные отсутствуют		
Виды разрешенного использования:	данные отсутствуют		
Статус записи об объекте недвижимости:	Сведения об объекте недвижимости имеют статус "актуальные, ранее учтенные"		
Особые отметки:	Сведения, необходимые для заполнения раздела: 5 - План расположения помещения, машино-места на этаже (плане этажа), отсутствуют.		
Получатель выписки:	Горбатьюк Андрей Владимирович (представитель правообладателя), Правообладатель: от имени заявителя КОММЕРЧЕСКИЙ БАНК "ХОЛДИНГ-КРЕДИТ" (ОБЩЕСТВО С ОГРАНИЧЕННОЙ ОТВЕТСТВЕННОСТЬЮ), 7710033170		

полное наименование должности	подпись	инициалы, фамилия
-------------------------------	---------	-------------------

М.П.

Выписка из Единого государственного реестра недвижимости об основных характеристиках и зарегистрированных правах на объект недвижимости  
Сведения о зарегистрированных правах

Здание			
вид объекта недвижимости			
Лист № 1 раздела 2	Всего листов раздела 2: 1	Всего разделов: 3	Всего листов выписки: 3
19.10.2021г.			
Кадастровый номер:		60:10:0033301:49	

1	Правообладатель (правообладатели):	1.1	Общество с ограниченной ответственностью "КБ "Холдинг-Кредит", ИНН: 7710033170, ОГРН: 1037739574773
2	Вид, номер, дата и время государственной регистрации права:	2.1	Собственность 60:10:0033301:49-60/099/2021-32 19.10.2021 17:09:32
3	Документы-основания	3.1	Решение Московского районного суда Санкт-Петербурга, № 2-7063/16, выдан 31.08.2016
4	Сведения об осуществлении государственной регистрации сделки, права, ограничения права без необходимого в силу закона согласия третьего лица, органа:	4.1	данные отсутствуют
5	Ограничение прав и обременение объекта недвижимости:	не зарегистрировано	
6	Заявленные в судебном порядке права требования:	данные отсутствуют	
7	Сведения о возражении в отношении зарегистрированного права:	данные отсутствуют	
8	Сведения о наличии решения об изъятии объекта недвижимости для государственных и муниципальных нужд:	данные отсутствуют	
9	Сведения о невозможности государственной регистрации без личного участия правообладателя или его законного представителя:	данные отсутствуют	
10	Правопритязания и сведения о наличии поступивших, но не рассмотренных заявлений о проведении государственной регистрации права (перехода, прекращения права), ограничения права или обременения объекта недвижимости, сделки в отношении объекта недвижимости:	отсутствуют	

полное наименование должности	подпись	инициалы, фамилия

М.П.


Выписка из Единого государственного реестра недвижимости об основных характеристиках и зарегистрированных правах на объект недвижимости  
 Описание местоположения объекта недвижимости

Здание			
вид объекта недвижимости			

Лист № 1 раздела 4	Всего листов раздела 4: 1	Всего разделов: 3	Всего листов выписки: 3
--------------------	---------------------------	-------------------	-------------------------

19.10.2021г.	
Кадастровый номер:	60:10:0033301:49

Схема расположения объекта недвижимости (части объекта недвижимости) на земельном участке(ах)

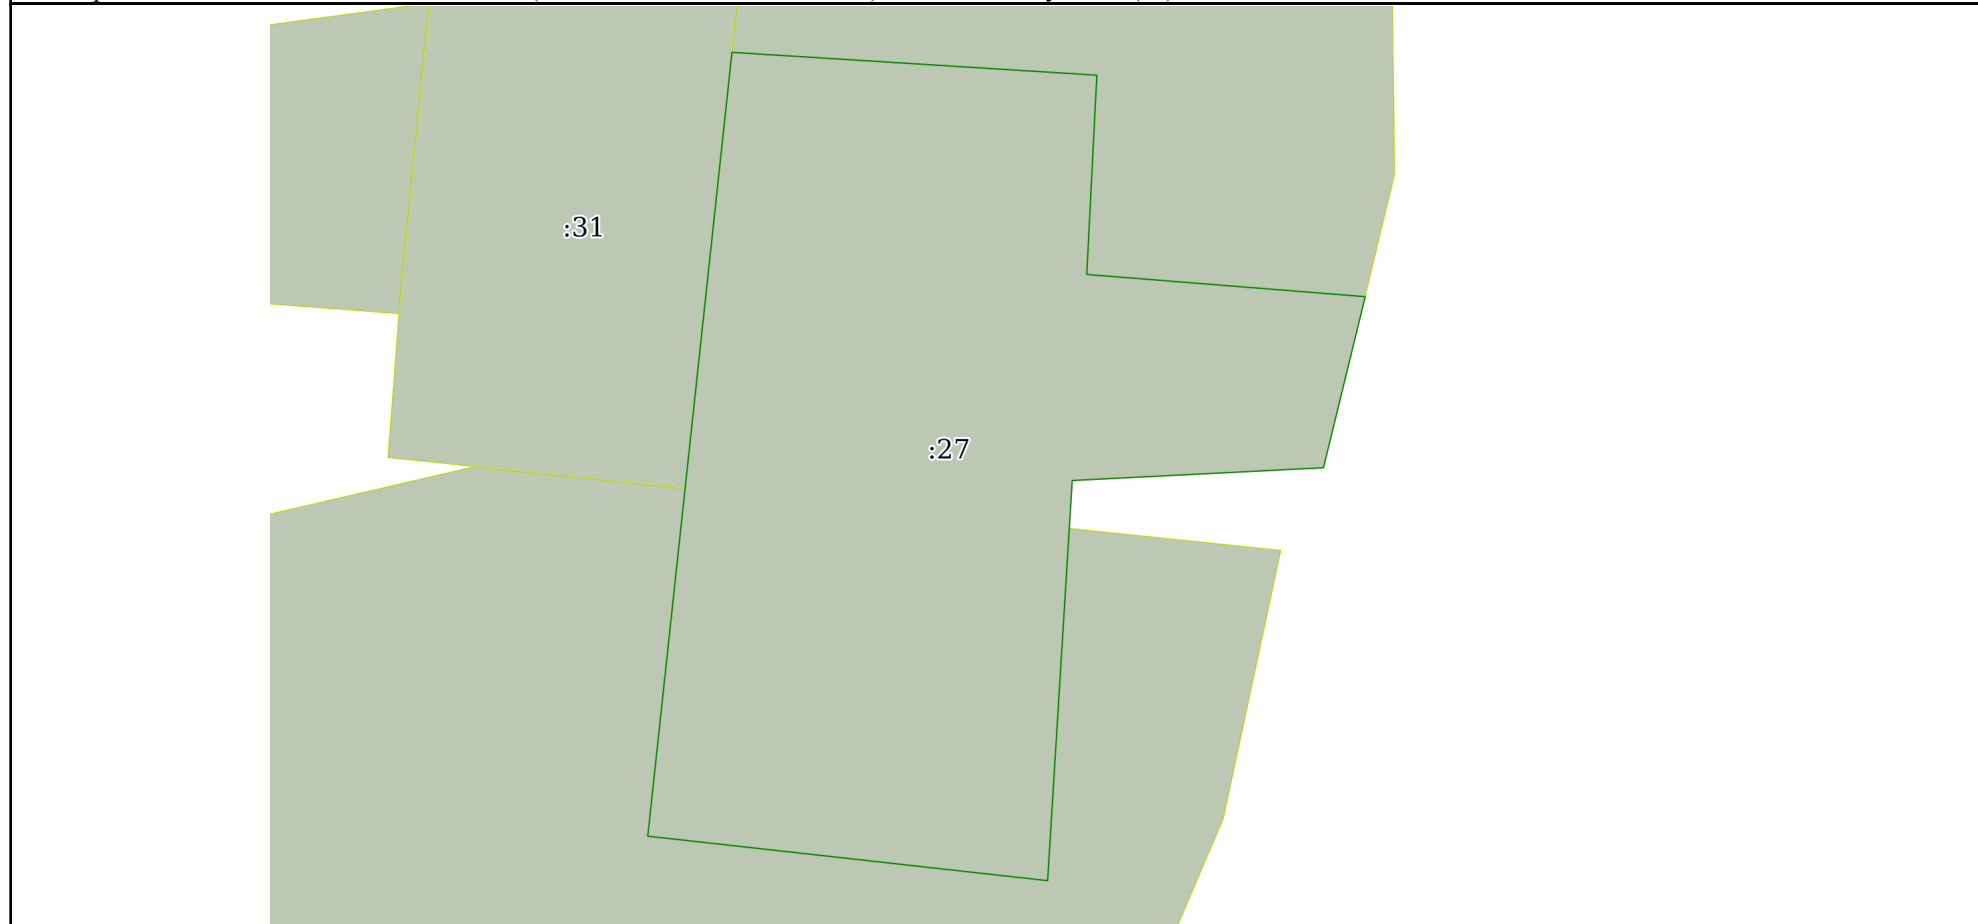

Масштаб 1:800	Условные обозначения:		
---------------	-----------------------	--	--

полное наименование должности	подпись	инициалы, фамилия

М.П.