

Инвентарный №	092:030-20281
Условный №	
Кадастровый №	

**Государственное бюджетное учреждение Московской области  
"Московское областное бюро технической инвентаризации"**

**Красногорский филиал ГБУ Московской области "МОБТИ"**  
(наименование организации, осуществляющей техническую инвентаризацию)

**ТЕХНИЧЕСКОЕ ОПИСАНИЕ  
объекта незавершенного строительства**

**Жилой дом**

(наименование объекта недвижимости)

**Адрес (местоположение) объекта недвижимости:**

Субъект Российской Федерации	<i>Московская область</i>	
Район		
Муниципальное образование	Тип	
	Наименование	
Населенный пункт	Тип	
	Наименование	
Улица (проспект, переулок и т.д.)	Тип	
	Наименование	
Номер дома		
Номер корпуса		
Номер строения		
Литера		
Иное описание местоположения	<i>Красногорский р-н, вблизи д.Позняково и д.Глухово, уч.40, уч.49</i>	


*Техническое описание составлено для  
по состоянию на 23 апреля 2021 г.*

**Сведения о собственниках (физических лицах)**

№ п/п	Фамилия, имя, отчество собственника	Документ, удостоверяющий личность			Доля (часть) в праве	Документы, подтверждающие (устанавливающие) право собственника
		Наименование	Серия	Номер		

**Сведения о собственниках (юридических лицах)**

№ п/п	Полное наименование юридического лица	Реквизиты юридического лица		Доля (часть) в праве	Документы, подтверждающие (устанавливающие) право собственника
		№ ЕГРЮЛ	ИНН/КПП		

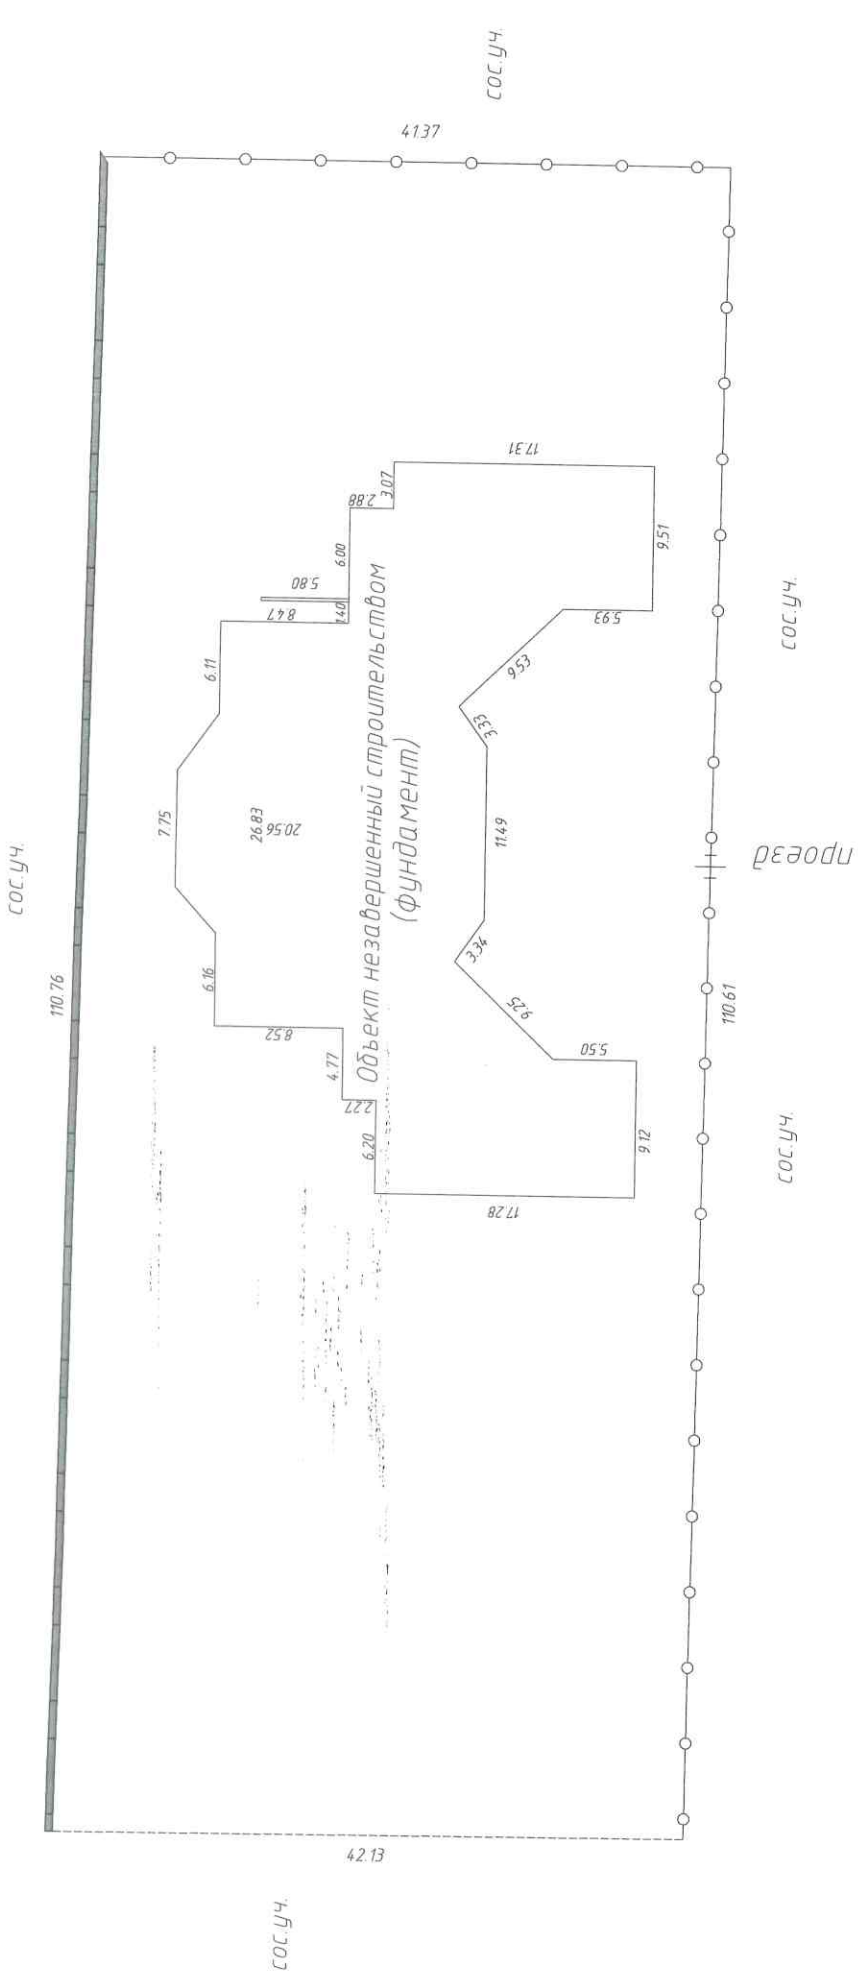

Наименование ОТИ Красногорский филиал ГБУ Московской области "МОБТИ"	
Ситуационный план объекта индивидуального жилищного строительства	
Дата обследования	23.04.2021
ФИО	Подпись
Исполнитель	Ермакова Н.В.
Руководитель (уполномоченное лицо)	Казидекова О.В.
Лист 1 Листов 1 Масштаб 1:500	

**Характеристика строений, сооружений, конструкций:**

Литера	Наименование строения, сооружения, конструкции	Материал основных существующих конструкций (фундамент, стены)	Площадь объем, количество, протяженность	Инвентаризационная стоимость в ценах на дату составления паспорта (руб)
.	объект незавершенный строительством (фундамент)	ФУНДАМЕНТ: железобетонный монолитный;	898,7 кв.м	

**Комментарий:**

Разрешение на строительство объекта не предъявлено.

Инвентаризационная стоимость строений, сооружений и конструкций объекта незавершенного строительства по состоянию на 23 апреля 2021 г. составляет

**Сведения о наличии и отсутствии запрещений или арестов:**

запрещений не имеется

**Приложения:**

Наименование	Кол-во листов
<b>ИТОГО ЛИСТОВ</b>	

Исполнитель Ермакова Н.В. Проверил Казобекова О.В.  
 Подпись Фамилия, имя, отчество Подпись Фамилия, имя, отчество

Дата составления: 28 апреля 2021 г.

Руководитель комплексной производственной группы Князева Т.А.  
 Подпись Фамилия, имя, отчество

М.П. Дата выдачи: 28 04 2021 г.



Прошито, пронумеровано  
и скреплено печатью  
на 5 листах  
Руководитель комплексной  
Производственной группы  
Красногорского филиала  
ГБУ МО «МОБТИ»

Казина О.В.

