

В1

Лобня


Лейтенанта Бойко

92 А

1 этаж

лит. В1

В1

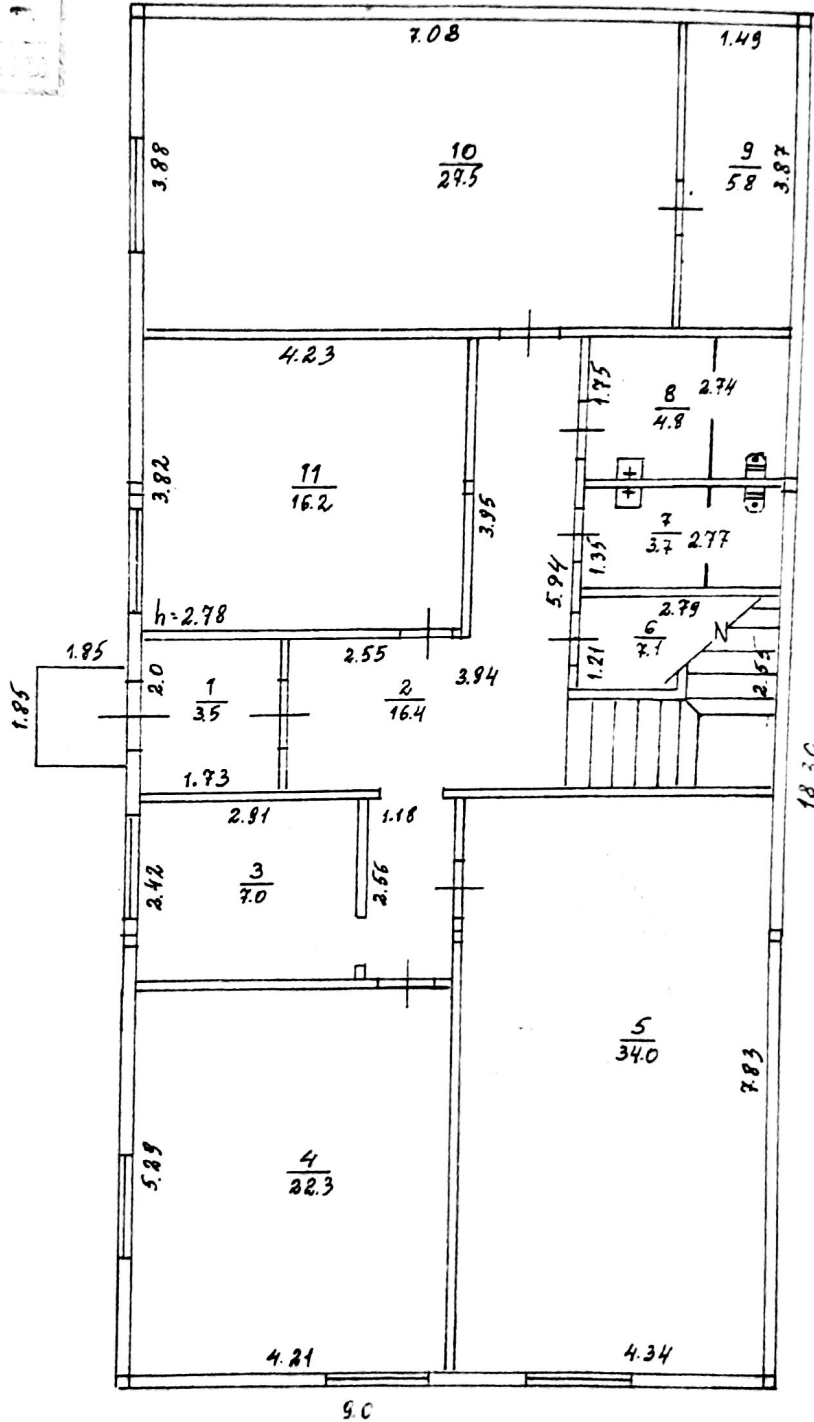

ПРОЕКТИРОВАНО
 НА ИМЕНИ Лейтенанта БОЙКО
 КОММУНАЛЬНО-ЖИЛИЩНО-КОММУНАЛЬНО-ХОЗЯЙСТВЕННОМУ УЧРЕЖДЕНИЮ

107.0

41.3

общая площ.

148.3

1:100


ПРОЕКЦИЯ ПЛАНА СТОЯНОГО
 ПРИ В1
 ПО УЛИЦЕ *Лейтенанта Бойко* *Лобня*

92 А

2 этаж

лит. В1

В1

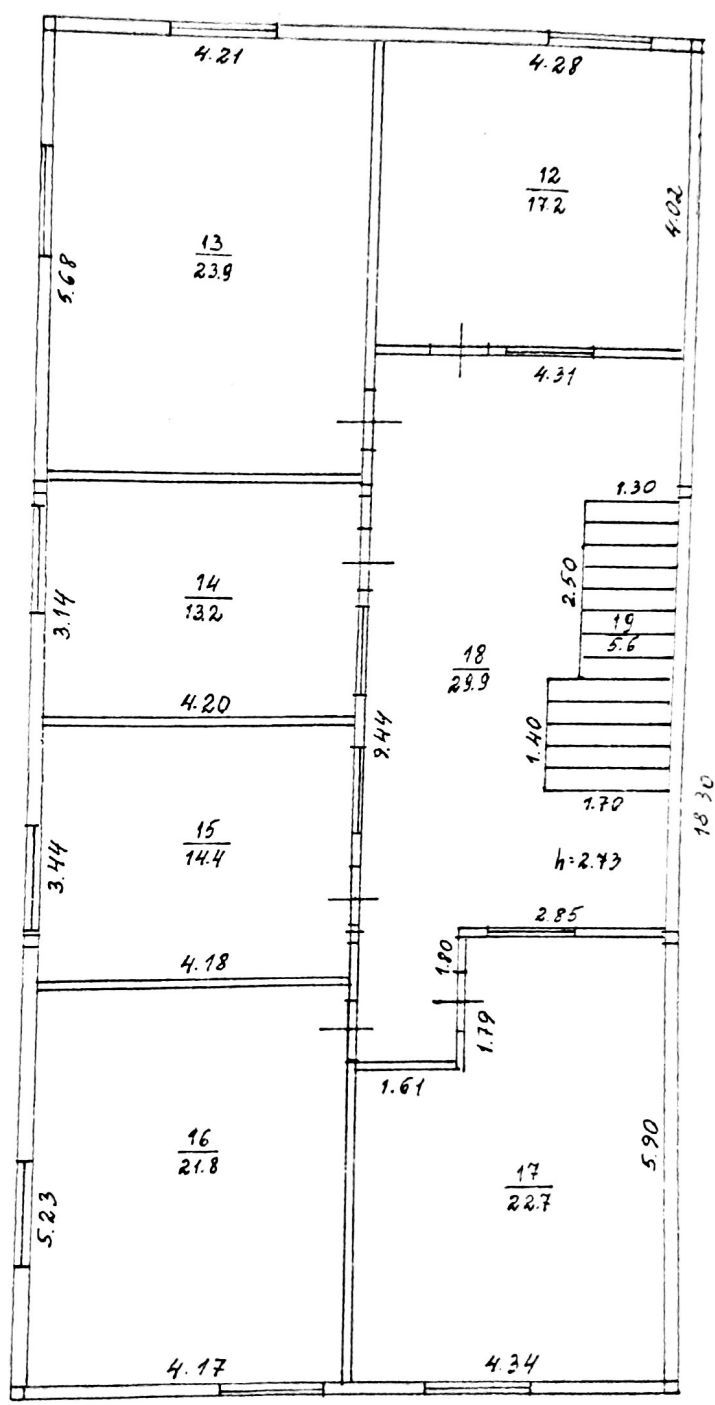

90

ПРОЕКЦИЯ ПЛАНА
 НА КВАРТИРУ КОМПЛЕКСА
 КОМПЛЕКСА
 113.2
 Общая площ. 35.5
 148.7

М 1:100