

3501-5067

Филиал федерального государственного бюджетного учреждения "Федеральная кадастровая палата
Федеральной службы государственной регистрации, кадастра и картографии" по Иркутской области
(полное наименование органа кадастрового учета)

КП.1

КАДАСТРОВЫЙ ПАСПОРТ
помещения
(выписка из государственного кадастра недвижимости)

Лист №	1	Всего листов:	2
"11" ноября 2015 г. № 3800/601/15-598073			
Кадастровый номер:	38:36:000005:20208		
Номер кадастрового квартала:	38:36:000005		
Предыдущие номера:	19442		
Дата внесения номера в государственный кадастр недвижимости:	15.05.2013		

Описание помещения:

1	Кадастровый номер здания (сооружения), в котором расположено помещение:	38:36:000005:6093
2	Этаж (этажи), на котором (которых) расположено помещение:	Этаж № 1
3	Площадь помещения:	298.5
4	Адрес (описание местоположения):	664048 Иркутская область, г Иркутск, ул Розы Люксембург, д 263-а
5	Назначение:	Нежилое
6	Вид жилого помещения:	(жилое, нежилое)
7	Кадастровый номер квартиры, в которой расположена комната:	—
8	Кадастровая стоимость (руб.):	4045158.57
9	Сведения о правах: —	
10	Особые отметки: —	
11	Сведения о включении в реестр объектов культурного наследия: —	
12	Сведения о кадастровых инженерах: Воронина Нино Шамилаевна, 38-14-632, 19.10.2015 г., Евсеенко Максим Николаевич, 38-11-244, 02.04.2013 г.	
13	Дополнительные сведения:	
	13.1	Кадастровые номера объектов недвижимости, образованных с объектом недвижимости —
	13.2	Кадастровые номера объектов недвижимости, образованных из объекта недвижимости —
13.3	Кадастровые номера объектов, подлежащих снятию с кадастрового учета —	
14	Характер сведений государственного кадастра недвижимости (статус записи о помещении): Сведения об объекте недвижимости имеют статус учтенные	

Техник I категории Территориального		Т.Ф.ТОЛМАЧЕВА
(полное наименование должности)	(подпись)	(инициалы, фамилия)


МП.

КАДАСТРОВЫЙ ПАСПОРТ
помещения
(выписка из государственного кадастра недвижимости)

КП.2

Лист №	2	Всего листов:	2
"11" ноября 2015 г. № 3800/601/15-598073			
Кадастровый номер:		38:36:000005:20208	

План расположения помещения на этаже Этаж № 1:

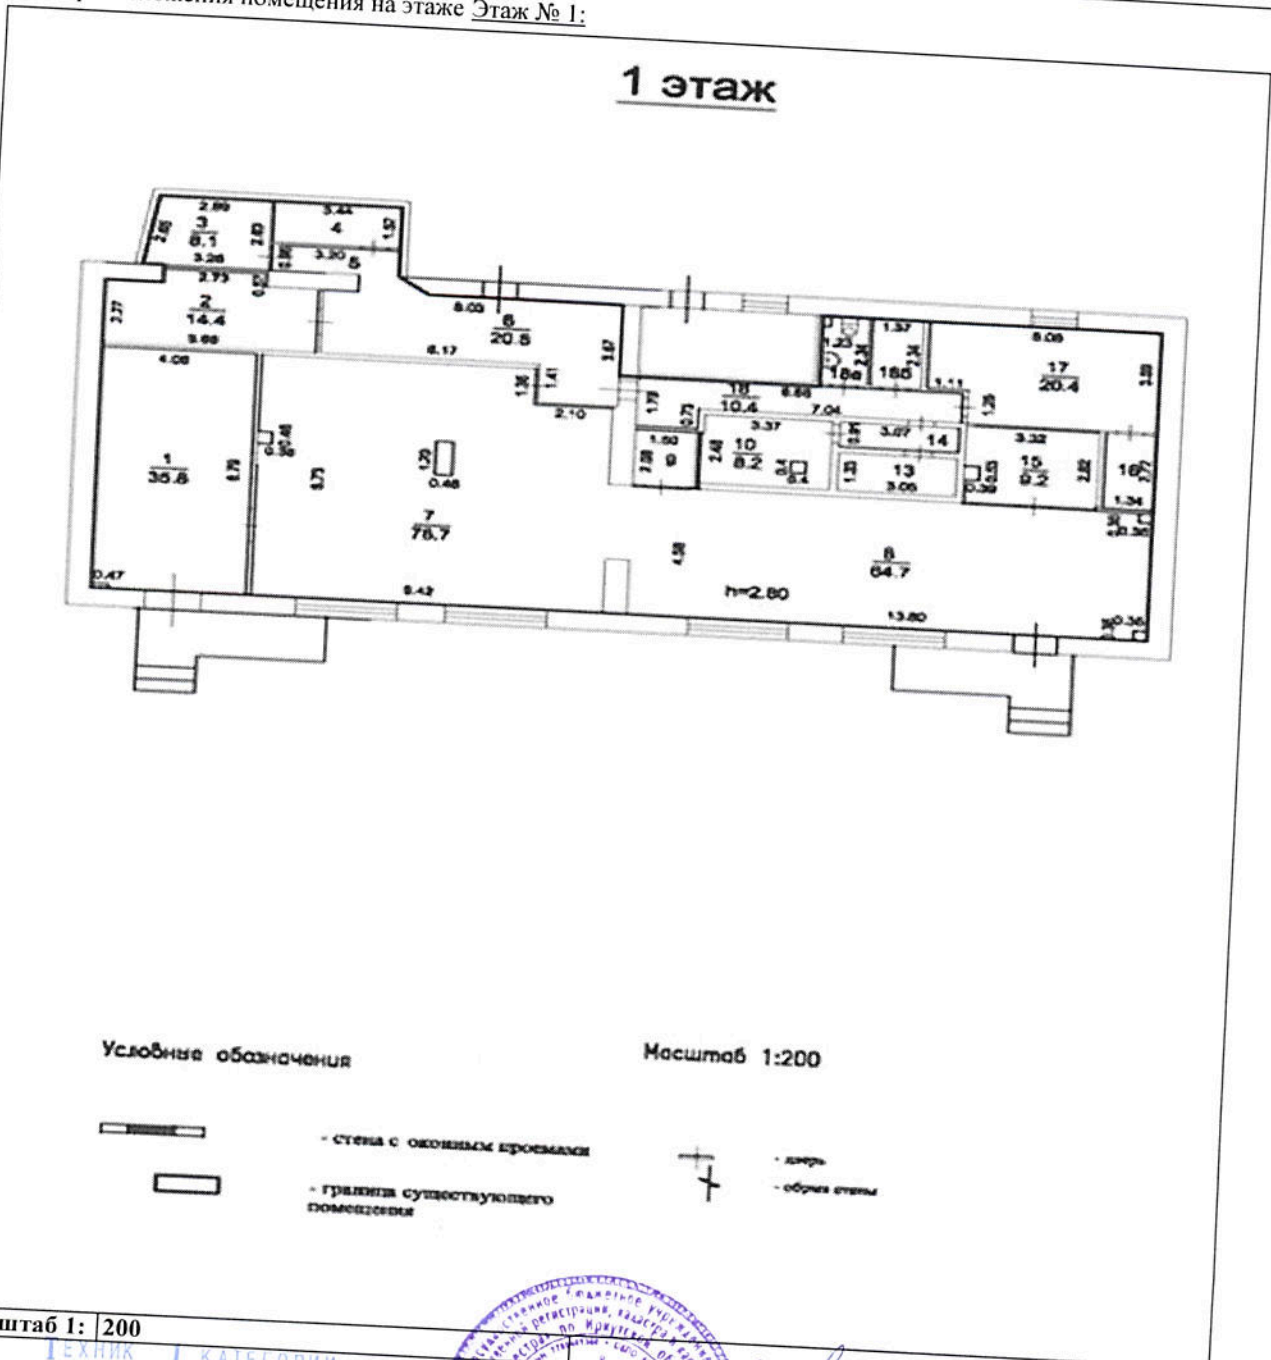

Масштаб 1: 200		
ТЕХНИК I КАТЕГОРИИ ТЕРРИТОРИАЛЬНОГО ОФИСА М.П.		(подпись)