

Выписка из Единого государственного реестра недвижимости об основных характеристиках и зарегистрированных правах на объект недвижимости

Сведения об основных характеристиках объекта недвижимости

В Единый государственный реестр недвижимости внесены следующие сведения:

Раздел 1 Лист 1

Здание			
вид объекта недвижимости			
Лист № 1 раздела 1	Всего листов раздела 1: 1	Всего разделов: 3	Всего листов выписки: 3
25.07.2022г.			
Кадастровый номер:	71:21:010311:191		


Номер кадастрового квартала:	71:21:010311
Дата присвоения кадастрового номера:	13.01.2014
Ранее присвоенный государственный учетный номер:	Инвентарный номер 70:246:002:030045030; Условный номер 71-71-21/007/2007-239
Местоположение:	Тульская область, Чернский район, дер.Кресты
Площадь, м2:	350.2
Назначение:	Нежилое
Наименование:	Нежилое здание (Зерносклад)
Количество этажей, в том числе подземных этажей:	1, в том числе подземных 0
Год ввода в эксплуатацию по завершении строительства:	2007
Год завершения строительства:	2007
Кадастровая стоимость, руб:	863461.55
Кадастровые номера иных объектов недвижимости, в пределах которых расположен объект недвижимости:	71:21:010301:44
Кадастровые номера помещений, машино-мест, расположенных в здании или сооружении:	данные отсутствуют
Виды разрешенного использования:	данные отсутствуют
Статус записи об объекте недвижимости:	Сведения об объекте недвижимости имеют статус "актуальные, ранее учтенные"
Особые отметки:	Сведения, необходимые для заполнения раздела: 5 - План расположения помещения, машино-места на этаже (плане этажа), отсутствуют.
Получатель выписки:	Белан Станислав Александрович (представитель правообладателя), Правообладатель: от имени заявителя ОАО "Банк-Т", 2315126160

полное наименование должности	подпись	инициалы, фамилия
-------------------------------	---------	-------------------

М.П.

Информация о сертификате

Серийный номер:	64575127400433833109200328139839306360	
Действителен с:	17.05.2022 16:02:00 UTC+03	
Действителен до:	10.08.2023 16:02:00 UTC+03	
Владелец:	Федеральная служба государственной регистрации, кадастра и картографии	
ФИО сотрудника, сформировавшего документ:	Федеральная служба государственной регистрации, кадастра и картографии	
«Электронный документ на бумажном носителе предоставил» МБУ «МФЦ Мытищи» Московская область, г. Мытищи, улица Карла Маркса, д. 4		
ФИО сотрудника:	Козайкина М.В.	
Должность сотрудника:	Главный специалист	
Дата и время составления	26.07.2022 11:14	Подпись <i>Козайкина М.В.</i>

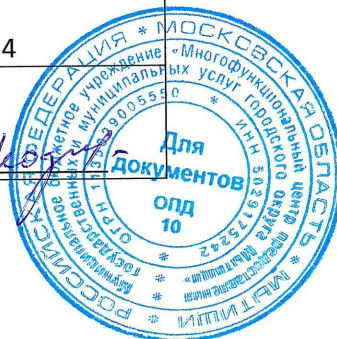

Выписка из Единого государственного реестра недвижимости об основных характеристиках и зарегистрированных правах на объект недвижимости
Сведения о зарегистрированных правах

Здание			
вид объекта недвижимости			
Лист № 1 раздела 2	Всего листов раздела 2: 1	Всего разделов: 3	Всего листов выписки: 3
25.07.2022г.			
Кадастровый номер:		71:21:010311:191	

1	Правообладатель (правообладатели):	1.1	Открытое акционерное общество "Банк-Т", ИНН: 2315126160, ОГРН: 1062300007901
2	Вид, номер, дата и время государственной регистрации права:	2.1	Собственность 71:21:010311:191-71/056/2022-12 25.07.2022 16:21:45
3	Документы-основания	3.1	Постановление судебного пристава-исполнителя, № 71022/22/100950, выдан 22.06.2022 Акт о передаче нереализованного имущества должника взыскателю, выдан 27.06.2022
4	Сведения об осуществлении государственной регистрации сделки, права, ограничения права без необходимого в силу закона согласия третьего лица, органа:	4.1	данные отсутствуют
5	Ограничение прав и обременение объекта недвижимости:	не зарегистрировано	
6	Заявленные в судебном порядке права требования:	данные отсутствуют	
7	Сведения о возражении в отношении зарегистрированного права:	данные отсутствуют	
8	Сведения о наличии решения об изъятии объекта недвижимости для государственных и муниципальных нужд:	данные отсутствуют	
9	Сведения о невозможности государственной регистрации без личного участия правообладателя или его законного представителя:	данные отсутствуют	
10	Правопритязания и сведения о наличии поступивших, но не рассмотренных заявлений о проведении государственной регистрации права (перехода, прекращения права), ограничения права или обременения объекта недвижимости, сделки в отношении объекта недвижимости:	отсутствуют	

полное наименование должности	подпись	инициалы, фамилия

М.П.

Информация о сертификате	
Серийный номер:	64575127400433833109200328139839306360
Действителен с:	17.05.2022 16:02:00 UTC+03
Действителен до:	10.08.2023 16:02:00 UTC+03
Владелец:	Федеральная служба государственной регистрации, кадастра и картографии
ФИО сотрудника, сформировавшего документ:	Федеральная служба государственной регистрации, кадастра и картографии
«Электронный документ на бумажном носителе предоставил» МБУ «МФЦ Мытищи» Московская область, г. Мытищи, улица Карла Маркса, д. 4	
ФИО сотрудника:	Козьякина М.В.
Должность сотрудника:	Главный специалист
Дата и время составления	26.07.2022 11:14 Подпись _____



Выписка из Единого государственного реестра недвижимости об основных характеристиках и зарегистрированных правах на объект недвижимости

Описание местоположения объекта недвижимости


Здание			
вид объекта недвижимости			

Лист № 1 раздела 4	Всего листов раздела 4: 1	Всего разделов: 3	Всего листов выписки: 3
--------------------	---------------------------	-------------------	-------------------------

25.07.2022г.

Кадастровый номер: 71:21:010311:191

Схема расположения объекта недвижимости (части объекта недвижимости) на земельном участке(ах)

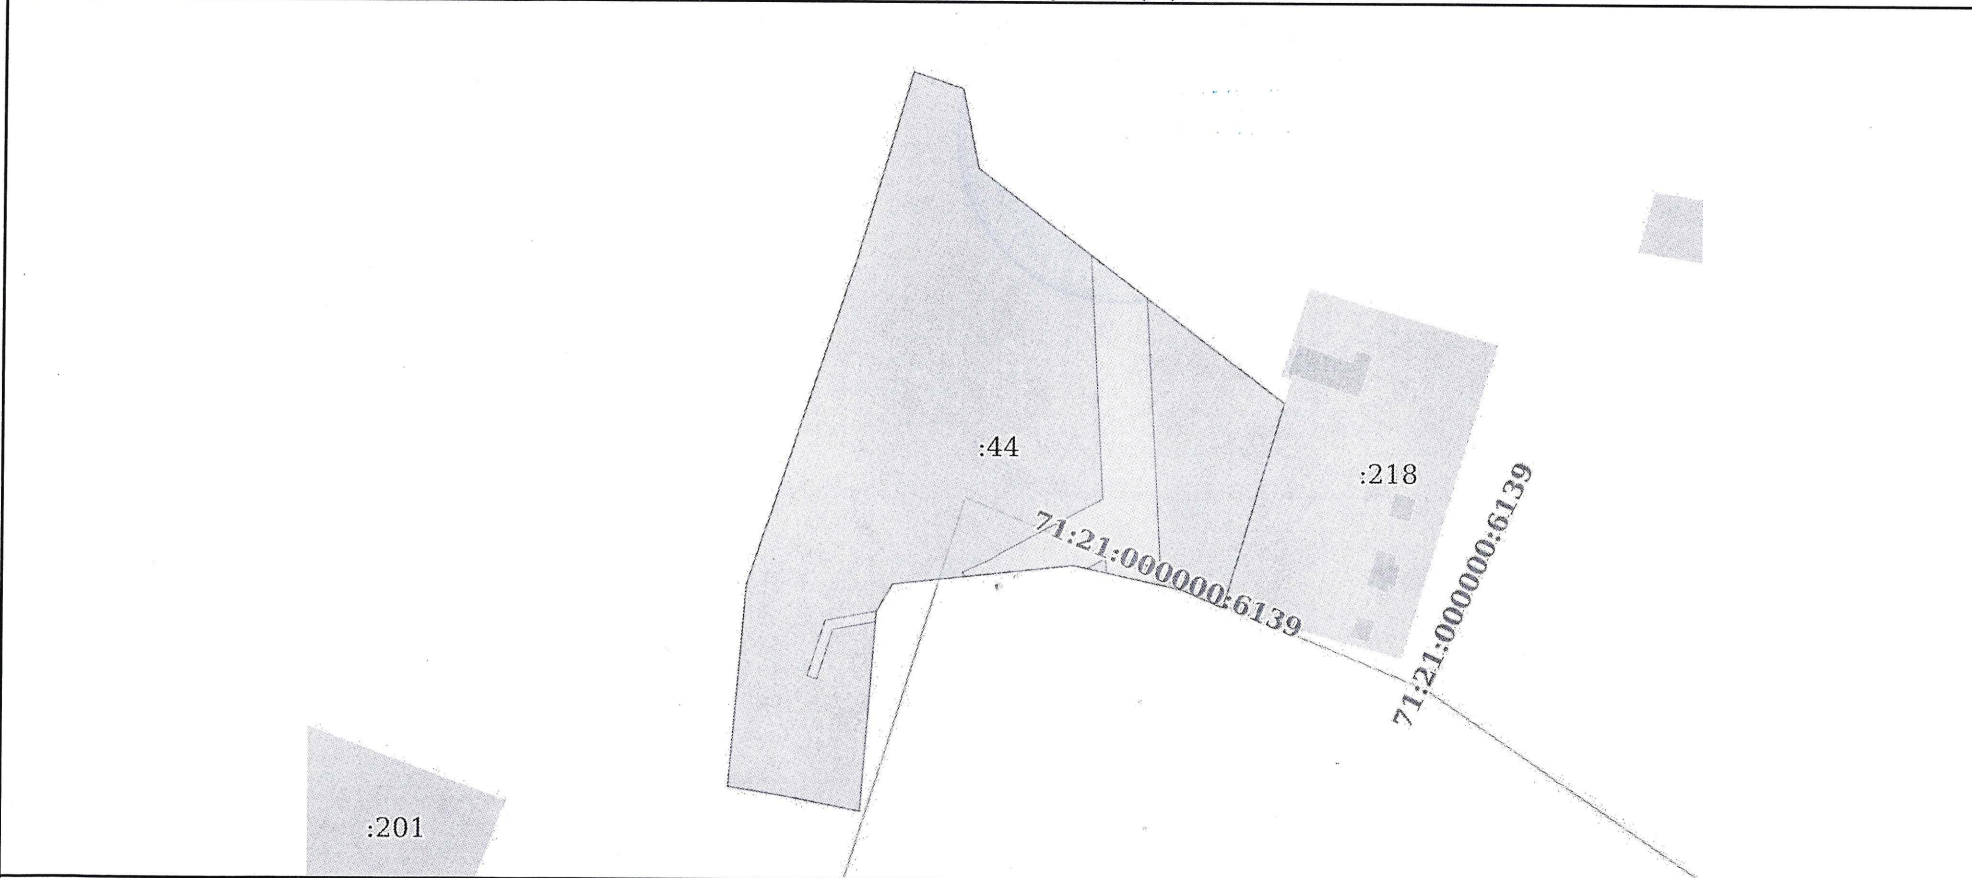

Масштаб 1:3000 Условные обозначения:

полное наименование должности	подпись	инициалы, фамилия
-------------------------------	---------	-------------------

М.П.

Информация о сертификате	
Серийный номер:	64575127400433833109200328139839306360
Действителен с:	17.05.2022 16:02:00 UTC+03
Действителен до:	10.08.2023 16:02:00 UTC+03
Владелец:	Федеральная служба государственной регистрации, кадастра и картографии
ФИО сотрудника, сформировавшего документ:	Федеральная служба государственной регистрации, кадастра и картографии
«Электронный документ на бумажном носителе предоставил» МБУ «МФЦ Мытищи» Московская область, г. Мытищи, улица Карла Маркса, д. 4	
ФИО сотрудника:	Козяйкина М.В.
Должность сотрудника:	Главный специалист
Дата и время составления	26.07.2022 11:14 Подпись _____

