

Управление Федеральной службы государственной регистрации, кадастра и картографии по Ивановской области  
полное наименование органа регистрации прав

Выписка из Единого государственного реестра недвижимости об основных характеристиках и зарегистрированных правах на объект недвижимости

Сведения об основных характеристиках объекта недвижимости

В Единый государственный реестр недвижимости внесены следующие сведения:

Раздел 1 Лист 1

Здание			
вид объекта недвижимости			
Лист № 1 раздела 1	Всего листов раздела 1: 1	Всего разделов: 4	Всего листов выписки: 24
09.02.2022г.			
Кадастровый номер:	37:24:040227:94		

Номер кадастрового квартала:	37:24:040227
Дата присвоения кадастрового номера:	09.12.2011
Ранее присвоенный государственный учетный номер:	Инвентарный номер 24:401:002:000324770; Условный номер 37-37-01/229/2008-493
Местоположение:	Ивановская область, г. Иваново, пер. Конспиративный, д. 7А
Площадь, м2:	3085.1
Назначение:	Нежилое
Наименование:	Подземный гараж-стоянка
Количество этажей, в том числе подземных этажей:	3, в том числе подземных 2
Год ввода в эксплуатацию по завершении строительства:	данные отсутствуют
Год завершения строительства:	2008
Кадастровая стоимость, руб:	44716426.63
Кадастровые номера иных объектов недвижимости, в пределах которых расположен объект недвижимости:	37:24:040227:51
Кадастровые номера помещений, машино-мест, расположенных в здании или сооружении:	37:24:040227:775, 37:24:040227:776, 37:24:040227:777, 37:24:040227:778, 37:24:040227:993, 37:24:040227:992, 37:24:040227:997, 37:24:040227:996, 37:24:040227:995, 37:24:040227:1002, КУВД-001/2019-4701400:1, 37:24:040227:1005, 37:24:040227:1006, 37:24:040227:1008, 37:24:040227:1012
Виды разрешенного использования:	данные отсутствуют
Статус записи об объекте недвижимости:	Сведения об объекте недвижимости имеют статус "актуальные, ранее учтенные"
Особые отметки:	данные отсутствуют
Получатель выписки:	Соколовская Татьяна Александровна (представитель правообладателя), Правообладатель: от имени заявителя Сивенковой Елены Витовтасовны

полное наименование должности	подпись	М.П.	ИВРИН В. В., инициалы, фамилия
-------------------------------	---------	------	--------------------------------




Выписка из Единого государственного реестра недвижимости об основных характеристиках и зарегистрированных правах на объект недвижимости

Сведения о зарегистрированных правах


Здание			
вид объекта недвижимости			
Лист № 1 раздела 2	Всего листов раздела 2: 4	Всего разделов: 4	Всего листов выписки: 24
09.02.2022г.			
Кадастровый номер:		37:24:040227:94	

1	Правообладатель (правообладатели):	1.1	Сивенкова Елена Витовтасовна, 27.11.1972, город Иваново, Российская Федерация, СНИЛС 064-162-561 47 Паспорт гражданина Российской Федерации серия 24 17 №889055, выдан 22.12.2017, ОУФМС России по Ивановской области во Фрунзенском районе г. Иваново обл Ивановская, г Иваново, ул Рабфаковская, д 36, кв 14
2	Вид, номер, дата и время государственной регистрации права:	2.1	Общая долевая собственность, 3/250 37:24:040227:94-37/073/2022-191 09.02.2022 11:24:07
3	Документы-основания	3.1	Определение Арбитражного суда Ивановской области, № А17-2827/2019, выдан 22.09.2021  Определение Арбитражного суда Ивановской области об исправлении опечатки, № А17-2827/2019, выдан 09.11.2021  Постановление арбитражного суда апелляционной инстанции, № А17-2827/2019, выдан 30.11.2021
4	Сведения об осуществлении государственной регистрации сделки, права, ограничения права без необходимого в силу закона согласия третьего лица, органа:	4.1	данные отсутствуют
5	Ограничение прав и обременение объекта недвижимости:	не зарегистрировано	
1	Правообладатель (правообладатели):	1.2	Исаев Василий Александрович
1	Правообладатель (правообладатели):	1.3	Шуберт Анна Олеговна
1	Правообладатель (правообладатели):	1.4	Шуляев Михаил Васильевич
1	Правообладатель (правообладатели):	1.5	Карташов Константин Юрьевич
1	Правообладатель (правообладатели):	1.6	Зайцев Антон Евгеньевич
1	Правообладатель (правообладатели):	1.7	Натурина Надежда Ивановна
1	Правообладатель (правообладатели):	1.8	Натурина Надежда Ивановна
1	Правообладатель (правообладатели):	1.9	Чертухина Наталья Владимировна
1	Правообладатель (правообладатели):	1.10	Куликов Игорь Борисович
1	Правообладатель (правообладатели):	1.11	Соловьева Светлана Юрьевна

полное наименование должности	подпись _____ инициалы, фамилия
-------------------------------	---------------------------------

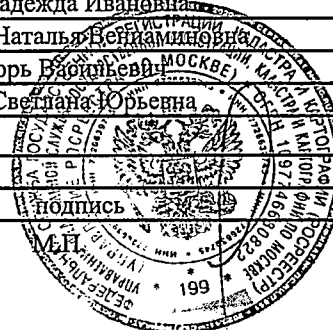

Здание			
вид объекта недвижимости			
Лист № 2 раздела 2	Всего листов раздела 2: 4	Всего разделов: 4	Всего листов выписки: 24
09.02.2022г.			
Кадастровый номер:		37:24:040227:94	
1	Правообладатель (правообладатели):	1.12	Ильяхин Анатолий Владимирович
1	Правообладатель (правообладатели):	1.13	Кудряшова Ольга Витальевна
1	Правообладатель (правообладатели):	1.14	Кудряшова Ольга Витальевна
1	Правообладатель (правообладатели):	1.15	Мкртчян Татьяна Гамлетовна
1	Правообладатель (правообладатели):	1.16	Мкртчян Татьяна Гамлетовна
1	Правообладатель (правообладатели):	1.17	Солдатова Ксения Валериевна
1	Правообладатель (правообладатели):	1.18	Частков Алексей Борисович
1	Правообладатель (правообладатели):	1.19	Кононенко Наталья Николаевна
1	Правообладатель (правообладатели):	1.20	Сивенкова Дарья Андреевна
1	Правообладатель (правообладатели):	1.21	Ильяхин Анатолий Владимирович
1	Правообладатель (правообладатели):	1.22	Мальшева Наталья Михайловна
1	Правообладатель (правообладатели):	1.23	Архипов Алексей Борисович
1	Правообладатель (правообладатели):	1.24	Сивенков Андрей Евгеньевич
1	Правообладатель (правообладатели):	1.25	Осипова Людмила Дмитриевна
1	Правообладатель (правообладатели):	1.26	МКРТЧЯН АРМЕН ГАМЛЕТОВИЧ
1	Правообладатель (правообладатели):	1.27	Зайцева Светлана Алексеевна
1	Правообладатель (правообладатели):	1.28	Чхетиани Манана
1	Правообладатель (правообладатели):	1.29	Хорев Константин Геннадьевич
1	Правообладатель (правообладатели):	1.30	Крайнов Леонид Сергеевич
1	Правообладатель (правообладатели):	1.31	Одинцова Ольга Ивановна
1	Правообладатель (правообладатели):	1.32	Окунев Вячеслав Константинович
1	Правообладатель (правообладатели):	1.33	Окунев Вячеслав Константинович
1	Правообладатель (правообладатели):	1.34	Зайцева Светлана Алексеевна
1	Правообладатель (правообладатели):	1.35	Галицкая Светлана Анатольевна
1	Правообладатель (правообладатели):	1.36	Мамина Марина Викторовна
1	Правообладатель (правообладатели):	1.37	Мамина Марина Викторовна
1	Правообладатель (правообладатели):	1.38	СЕМЕНОВА РИММА ПЕТРОВНА
1	Правообладатель (правообладатели):	1.39	Притужалов Сергей Евгеньевич
1	Правообладатель (правообладатели):	1.40	Исаев Виктор Павлович
1	Правообладатель (правообладатели):	1.41	Савицкая Ирина Сергеевна
1	Правообладатель (правообладатели):	1.42	Горохова Наталья Евгеньевна
полное наименование должности		подпись	
		М.П.	
		Г А В Р И Н Инициалы, фамилия	

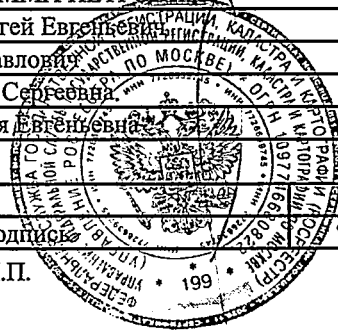

Здание			
вид объекта недвижимости			
Лист № 3 раздела 2	Всего листов раздела 2: 4	Всего разделов: 4	Всего листов выписки: 24
09.02.2022г.			
Кадастровый номер:		37:24:040227:94	
1	Правообладатель (правообладатели):	1.43	Федулов Дмитрий Борисович
1	Правообладатель (правообладатели):	1.44	Чугайнов Валерий Владимирович
1	Правообладатель (правообладатели):	1.45	Башмаков Андрей Станиславович
1	Правообладатель (правообладатели):	1.46	Подолькина Юлия Александровна
1	Правообладатель (правообладатели):	1.47	Нагурина Надежда Ивановна
1	Правообладатель (правообладатели):	1.48	Мердымшаева Валентина Григорьевна
1	Правообладатель (правообладатели):	1.49	Мердымшаева Валентина Григорьевна
1	Правообладатель (правообладатели):	1.50	Дорофеева Светлана Юрьевна
1	Правообладатель (правообладатели):	1.51	Златкина Мария Сергеевна
1	Правообладатель (правообладатели):	1.52	Первовская Ольга Юрьевна
1	Правообладатель (правообладатели):	1.53	Абгарян Павел Абгарович
1	Правообладатель (правообладатели):	1.54	Рашоян Лейлан Карамовна
1	Правообладатель (правообладатели):	1.55	Сорокин Андрей Николаевич
1	Правообладатель (правообладатели):	1.56	Сметанина Любовь Александровна
1	Правообладатель (правообладатели):	1.57	Кислякова Лариса Викторовна
1	Правообладатель (правообладатели):	1.58	Восканова Карине Робертовна
1	Правообладатель (правообладатели):	1.59	Быстров Александр Львович
1	Правообладатель (правообладатели):	1.60	Анподистов Олег Валерьевич
1	Правообладатель (правообладатели):	1.61	Шуляев Алексей Васильевич
1	Правообладатель (правообладатели):	1.62	Бунеева Елена Владиленовна
1	Правообладатель (правообладатели):	1.63	Шуляев Михаил Васильевич

полное наименование должности	подпись	инициалы, фамилия
-------------------------------	---------	-------------------

М.П.



Здание		
вид объекта недвижимости		
Лист № 4 раздела 2	Всего листов раздела 2: 4	Всего разделов: 4
Всего листов выписки: 24		
09.02.2022г.		
Кадастровый номер:	37:24:040227:94	
6	Заявленные в судебном порядке права требования:	данные отсутствуют
7	Сведения о возражении в отношении зарегистрированного права:	данные отсутствуют
8	Сведения о наличии решения об изъятии объекта недвижимости для государственных и муниципальных нужд:	данные отсутствуют
9	Сведения о невозможности государственной регистрации без личного участия правообладателя или его законного представителя:	Принято заявление о невозможности государственной регистрации перехода, прекращения, ограничения права и обременения на объект недвижимости без личного участия правообладателя или его законного представителя.
10	Правопритязания и сведения о наличии поступивших, но не рассмотренных заявлений о проведении государственной регистрации права (перехода, прекращения права), ограничения права или обременения объекта недвижимости, сделки в отношении объекта недвижимости:	отсутствуют

полное наименование должности	подпись
	М.П.



Выписка из Единого государственного реестра недвижимости об основных характеристиках и зарегистрированных правах на объект недвижимости  
 Описание местоположения объекта недвижимости


Здание			
вид объекта недвижимости			

Лист № 1 раздела 4	Всего листов раздела 4: 1	Всего разделов: 4	Всего листов выписки: 24
--------------------	---------------------------	-------------------	--------------------------

09.02.2022г.

Кадастровый номер: 37:24:040227:94

Схема расположения объекта недвижимости (части объекта недвижимости) на земельном участке(ах)

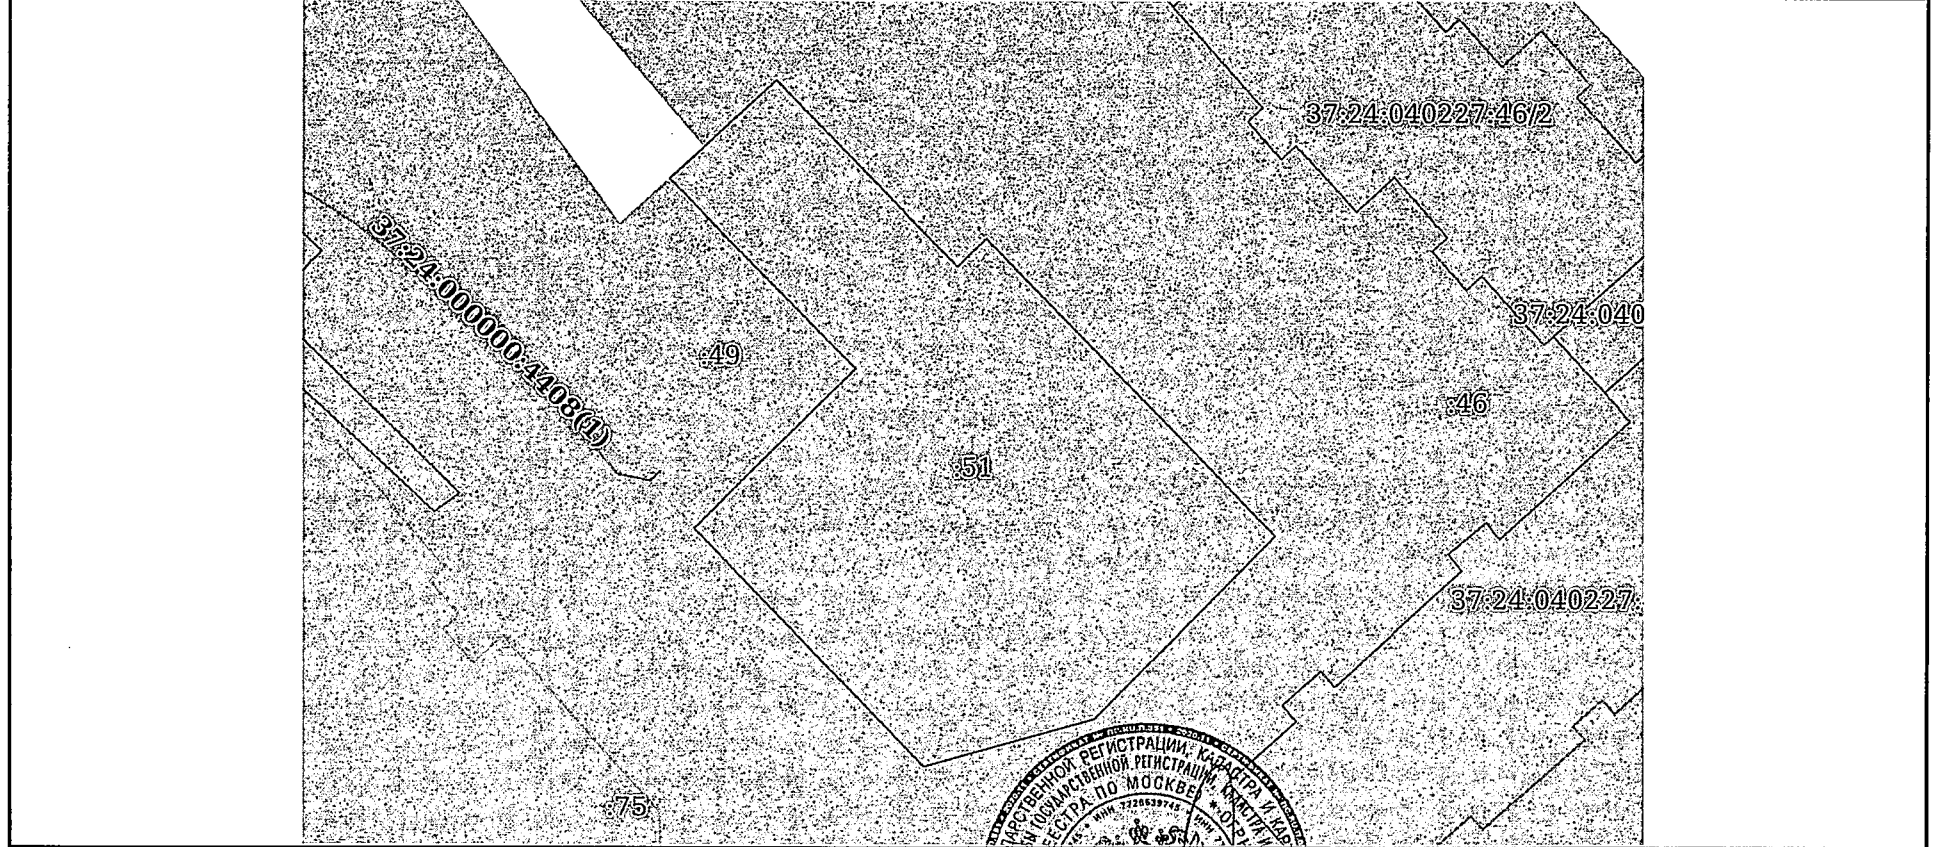

Масштаб 1:600      Условные обозначения:

полное наименование должности	подпись	Ф А И О И Инициалы, фамилия
-------------------------------	---------	-----------------------------




М.П.

Выписка из Единого государственного реестра недвижимости об основных характеристиках и зарегистрированных правах на объект недвижимости  
 План расположения помещения, машино-места на этаже (плане этажа)

Здание			
вид объекта недвижимости			
Лист № 1 раздела 5	Всего листов раздела 5: 18	Всего разделов: 4	Всего листов выписки: 24

09.02.2022г.	
Кадастровый номер: 37:24:040227:94	Номер этажа (этажей): Подвал

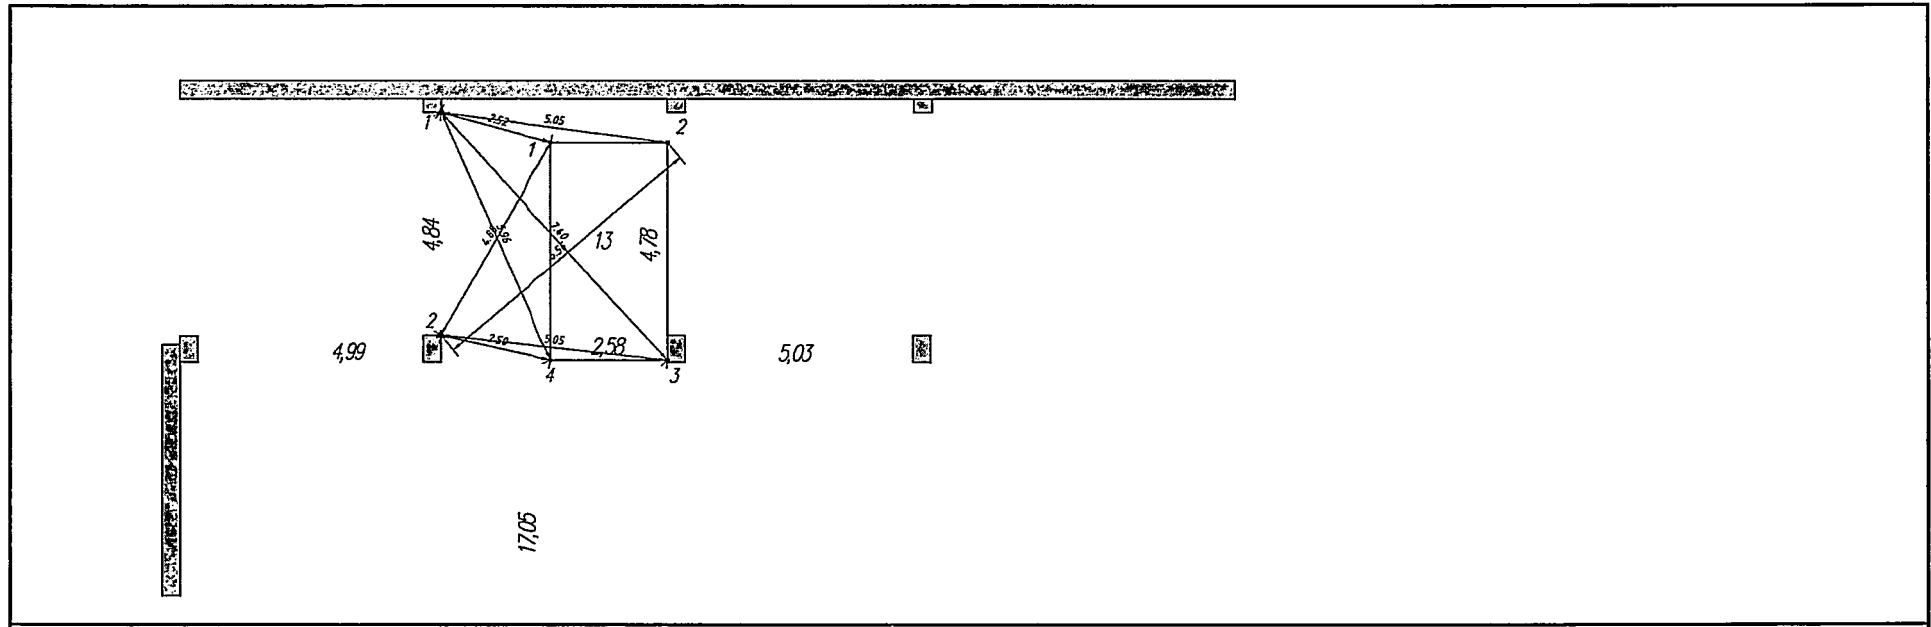

Масштаб 1



полное наименование должности	подпись	Г А В Р И Н В В , инициалы, фамилия
-------------------------------	---------	-------------------------------------


М.П.

Здание  
вид объекта недвижимости

Лист № 2 раздела 5      Всего листов раздела 5: 18      Всего разделов: 4      Всего листов выписки: 24

09.02.2022г.

Кадастровый номер: 37:24:040227:94      Номер этажа (этажей): 1

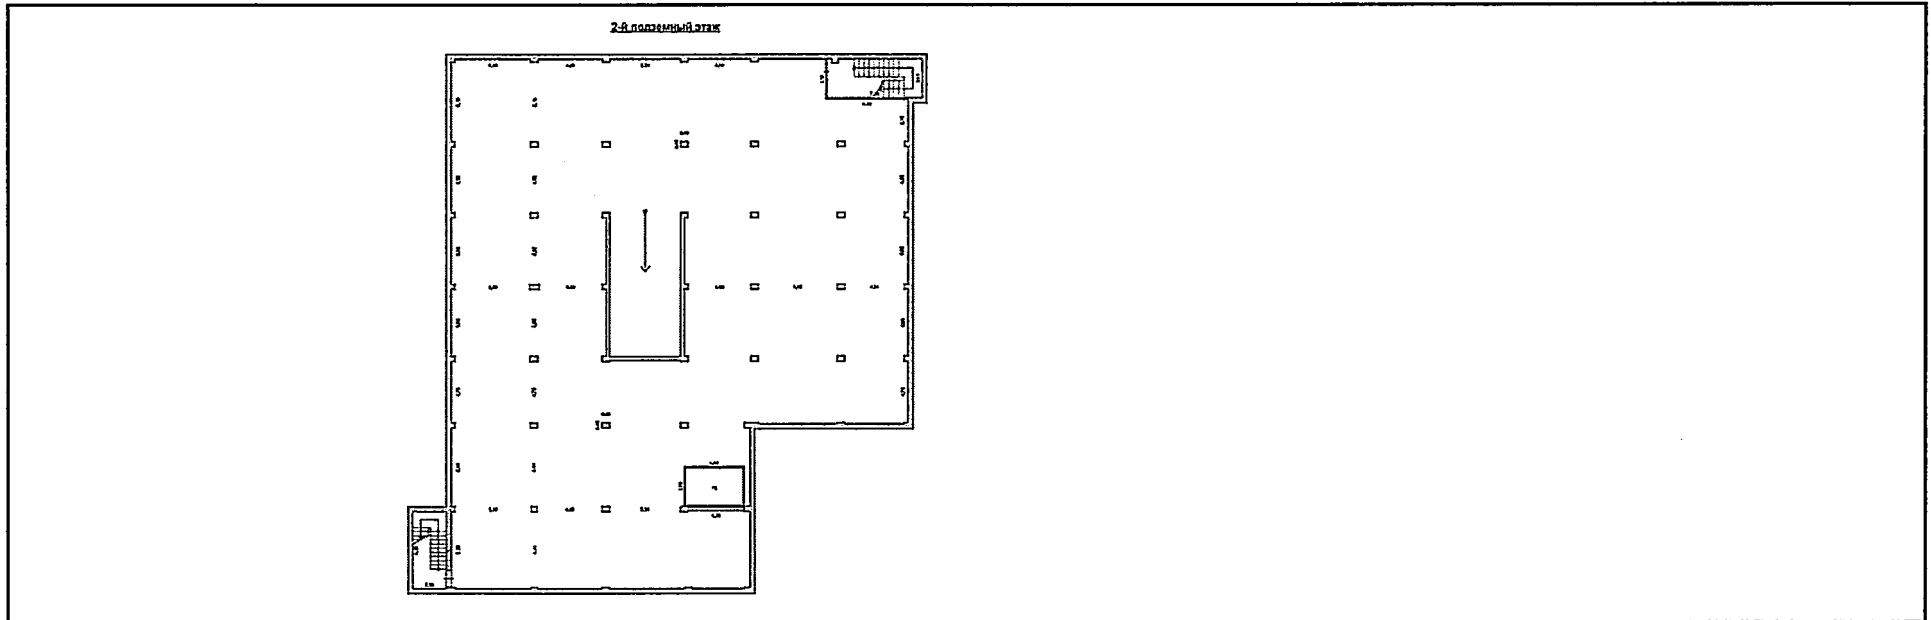

Масштаб 1




полное наименование должности      подпись      ГАВРИН В. В. инициалы, фамилия

М.П.



Здание			
вид объекта недвижимости			
Лист № 3 раздела 5	Всего листов раздела 5: 18	Всего разделов: 4	Всего листов выписки: 24
09.02.2022г.			
Кадастровый номер: 37:24:040227:94		Номер этажа (этажей): 1	

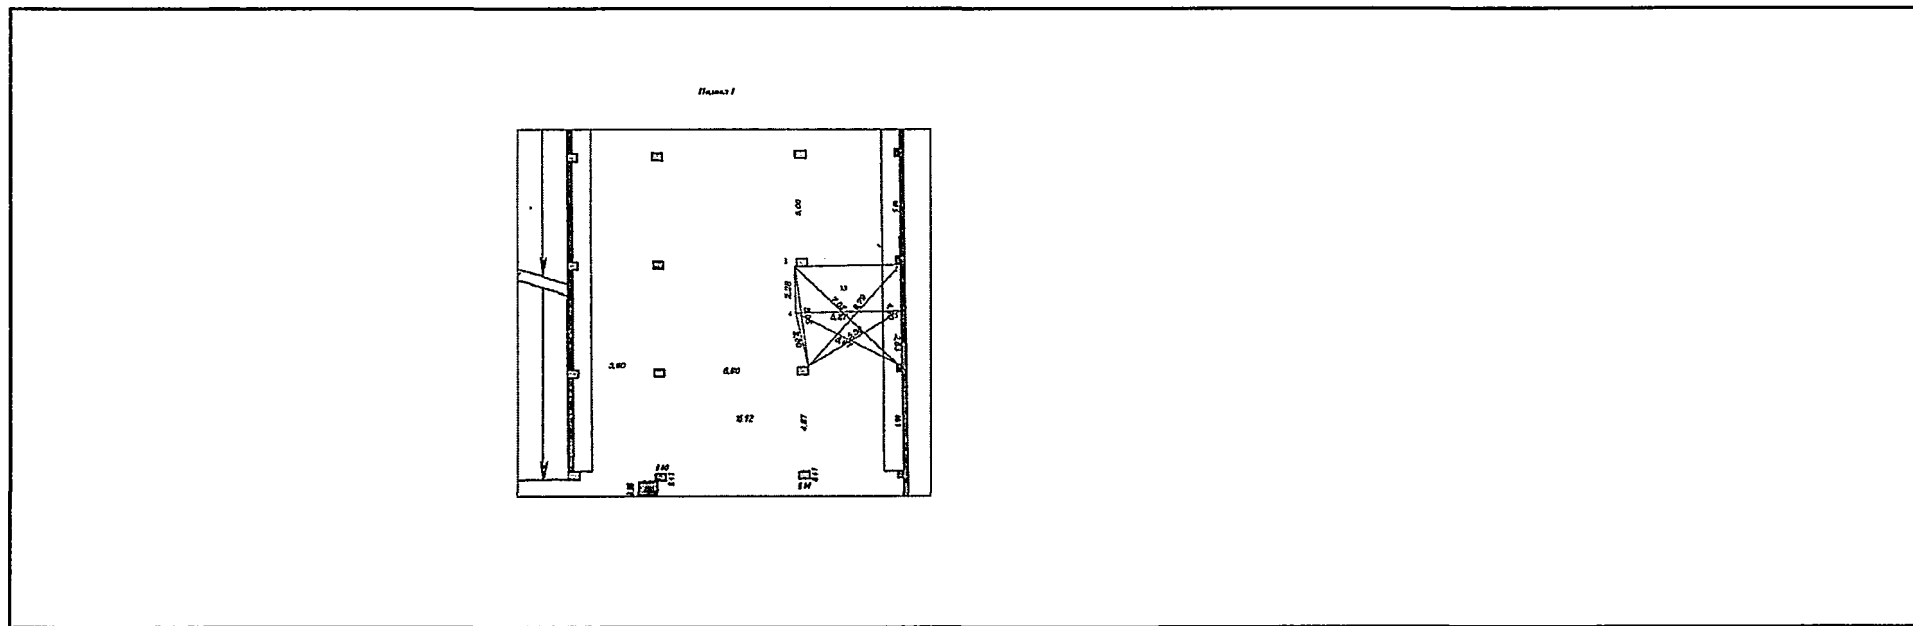

Масштаб 1



полное наименование должности	подпись _____ инициалы, фамилия М.П.
-------------------------------	---

Здание

вид объекта недвижимости

Лист № 4 раздела 5

Всего листов раздела 5: 18

Всего разделов: 4


Всего листов выписки: 24

09.02.2022г.

Кадастровый номер: 37:24:040227:94

Номер этажа (этажей): 2

Лист 2

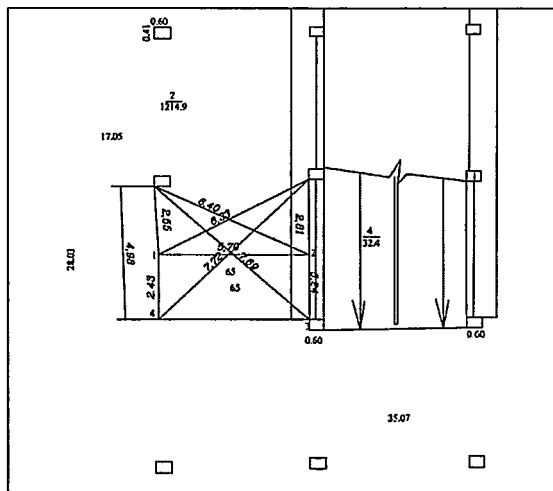

Масштаб 1



полное наименование должности

подпись

инициалы, фамилия

М.П.

Здание

вид объекта недвижимости

Лист № 5 раздела 5

Всего листов раздела 5: 18

Всего разделов: 4


Всего листов выписки: 24

09.02.2022г.

Кадастровый номер: 37:24:040227:94

Номер этажа (этажей): Подвал

Подвал (1-й подземный этаж)

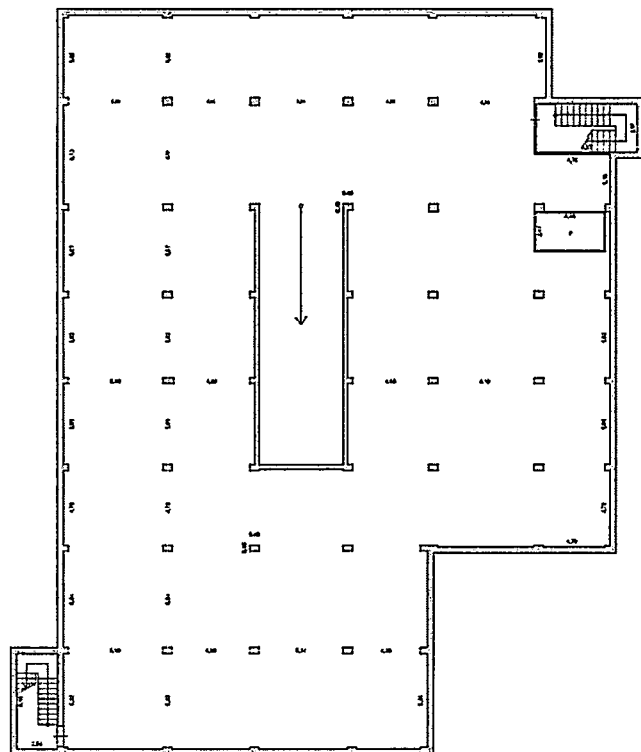

Масштаб 1



полное наименование должности


ГАВРИН В. В.; инициалы, фамилия

М.П.

Здание  
вид объекта недвижимости

Лист № 6 раздела 5      Всего листов раздела 5: 18      Всего разделов: 4      Всего листов выписки: 24

09.02.2022г.  
Кадастровый номер: 37:24:040227:94      Номер этажа (этажей): Подвал

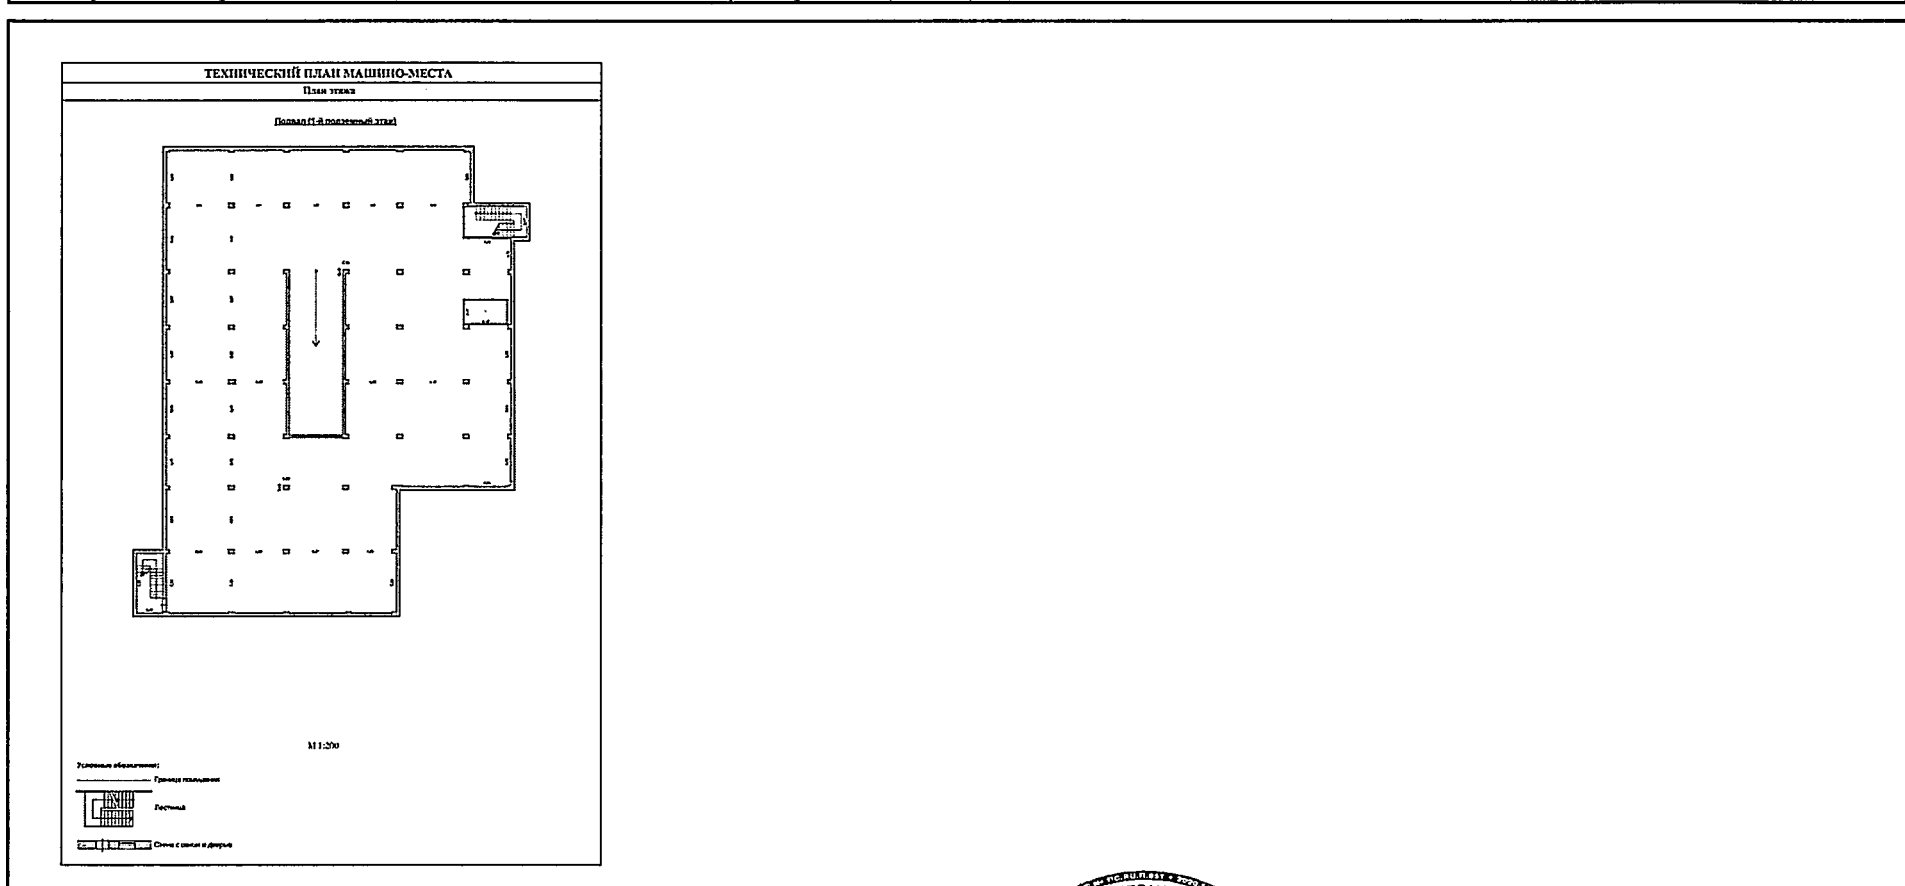

Масштаб 1

полное наименование должности      ПОДПИСЬ      ГАВРИН Р. В. инициалы, фамилия



М.П.

Здание

вид объекта недвижимости

Лист № 7 раздела 5

Всего листов раздела 5: 18


Всего разделов: 4

Всего листов выписки: 24

09.02.2022г.

Кадастровый номер: 37:24:040227:94

Номер этажа (этажей): -1

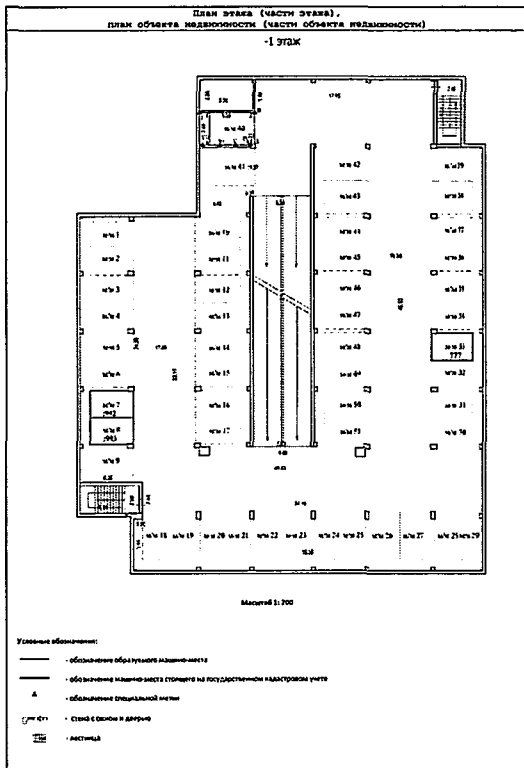

Масштаб 1



полное наименование должности

подпись \* 199  
М.П.

Г А Р О М И Инициалы, фамилия

Здание

вид объекта недвижимости

Лист № 8 раздела 5

Всего листов раздела 5: 18


Всего разделов: 4

Всего листов выписки: 24


09.02.2022г.

Кадастровый номер: 37:24:040227:94

Номер этажа (этажей): -1

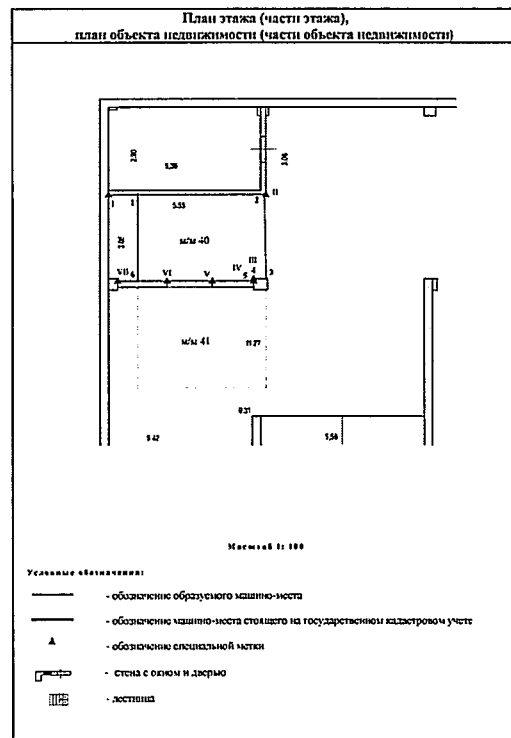

Масштаб 1

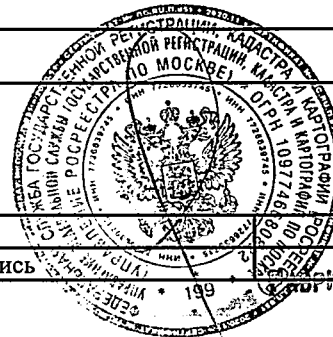

полное наименование должности

ПОДПИСЬ

инициалы, фамилия


М.П.

Здание  
 вид объекта недвижимости

Лист № 9 раздела 5      Всего листов раздела 5: 18      Всего разделов: 4      Всего листов выписки: 24

09.02.2022г.

Кадастровый номер: 37:24:040227:94      Номер этажа (этажей): 2

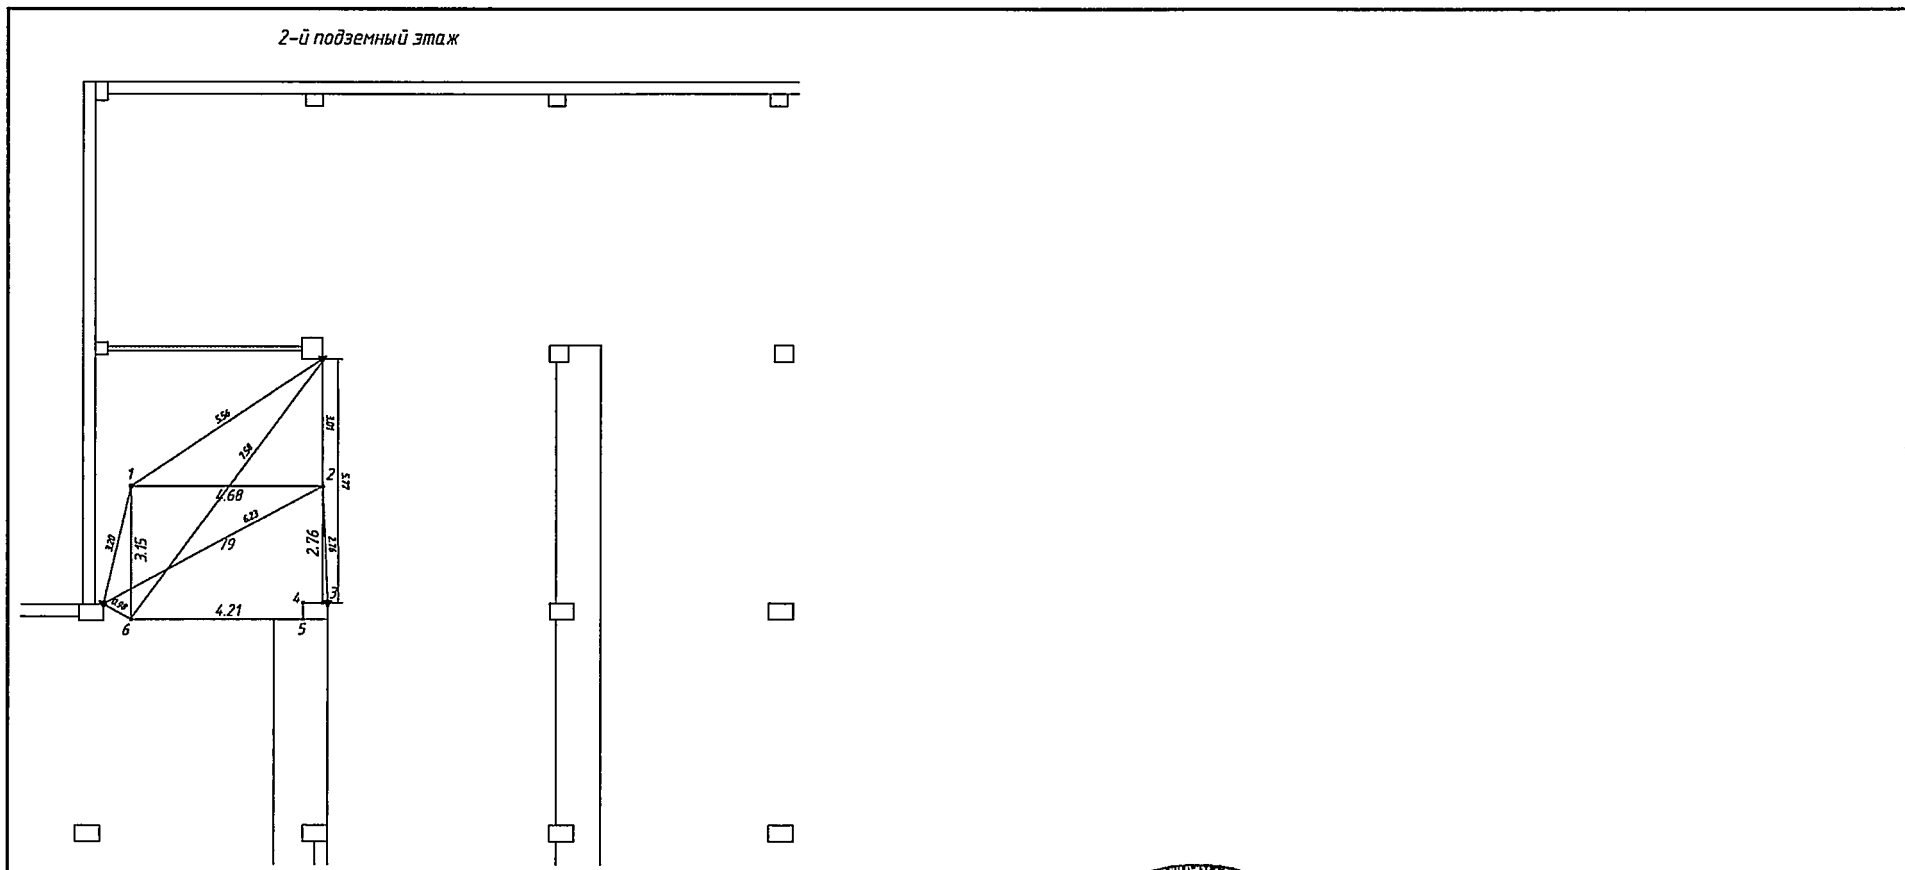

Масштаб 1

полное наименование должности      подписи      инициалы, фамилия

М.П.




Здание  
вид объекта недвижимости

Лист № 10 раздела 5      Всего листов раздела 5: 18      Всего разделов: 4      Всего листов выписки: 24

09.02.2022г.

Кадастровый номер: 37:24:040227:94      Номер этажа (этажей): 2

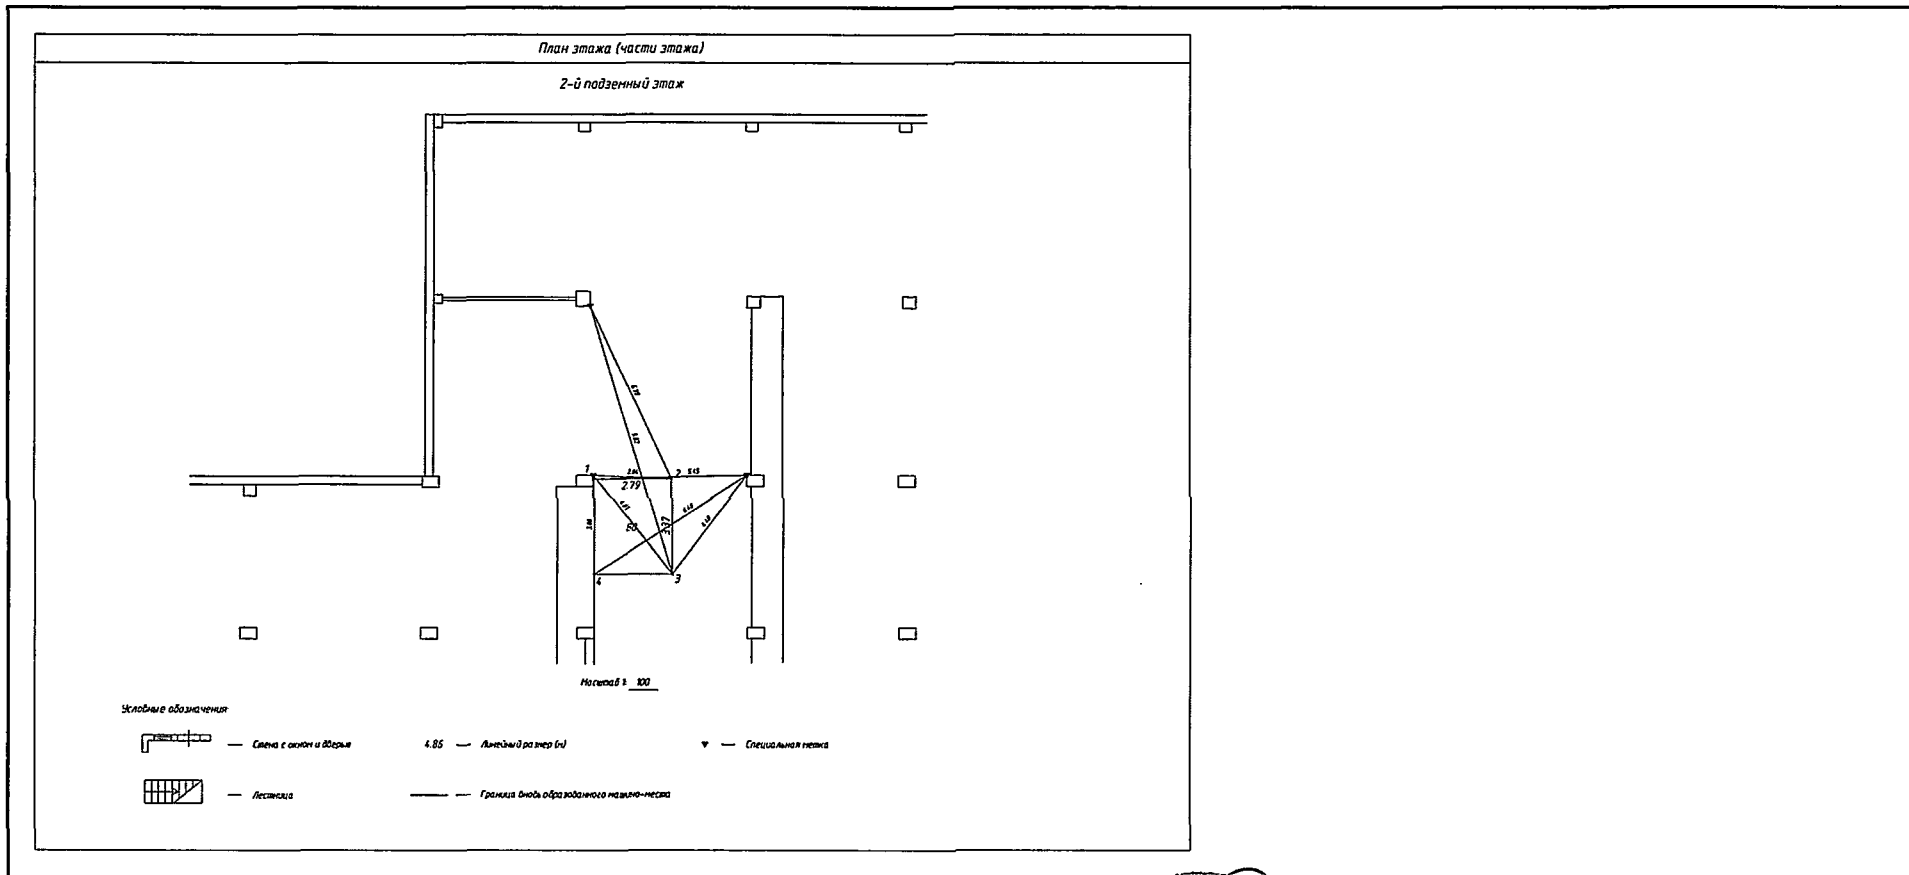

Масштаб 1


полное наименование должности      ПОДПИСЬ      Инициалы, фамилия

М.П.





Здание			
вид объекта недвижимости			
Лист № 11 раздела 5	Всего листов раздела 5: 18	Всего разделов: 4	Всего листов выписки: 24
09.02.2022г.			
Кадастровый номер: 37:24:040227:94		Номер этажа (этажей): Подвал	

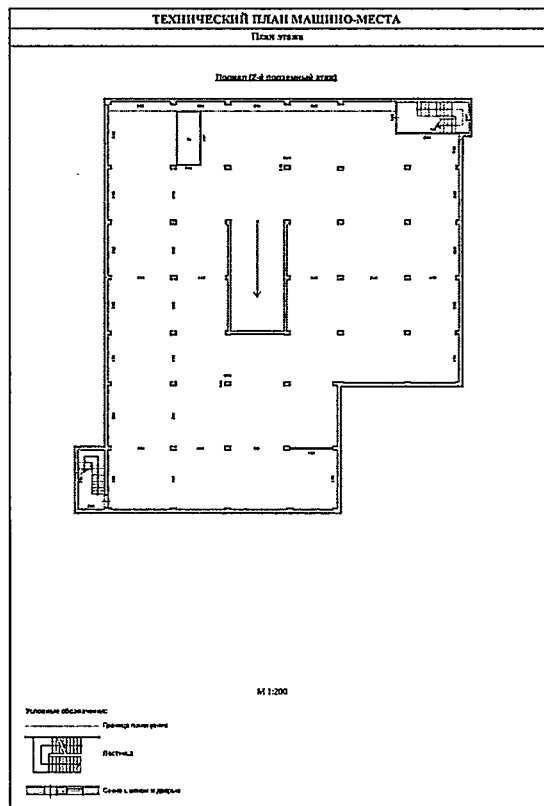

Масштаб 1

полное наименование должности	подпись <b>САВРИН В. В.</b> инициалы, фамилия
-------------------------------	---

М.П.



Здание

вид объекта недвижимости

Лист № 12 раздела 5

Всего листов раздела 5: 18


Всего разделов: 4

Всего листов выписки: 24

09.02.2022г.

Кадастровый номер: 37:24:040227:94

Номер этажа (этажей): -2

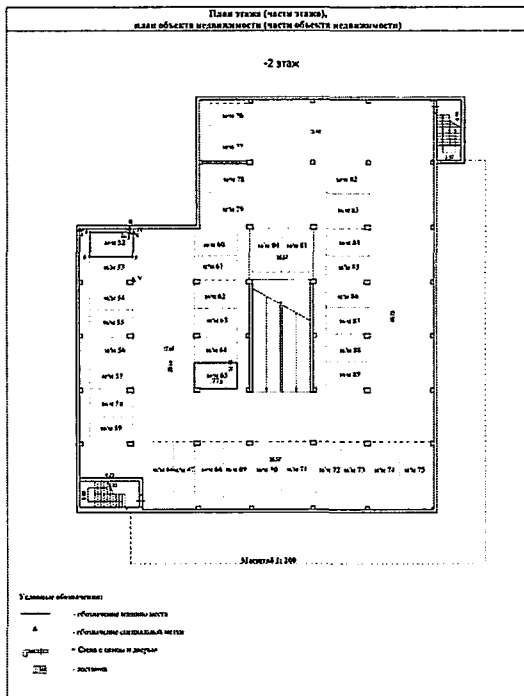

Масштаб 1



полное наименование должности

подпись  
М.П.

Инициалы, фамилия

Здание  
вид объекта недвижимости

Лист № 13 раздела 5

Всего листов раздела 5: 18


Всего разделов: 4

Всего листов выписки: 24

09.02.2022г.

Кадастровый номер: 37:24:040227:94

Номер этажа (этажей): -2

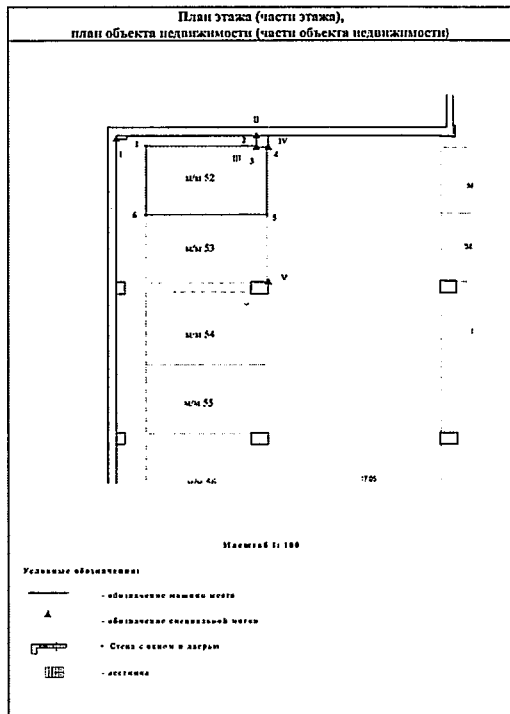

Масштаб 1



полное наименование должности

подпись

Гавоин В. В. инициалы, фамилия

М.П.

Здание

вид объекта недвижимости

Лист № 14 раздела 5

Всего листов раздела 5: 18


Всего разделов: 4

Всего листов выписки: 24

09.02.2022г.

Кадастровый номер: 37:24:040227:94

Номер этажа (этажей): -2

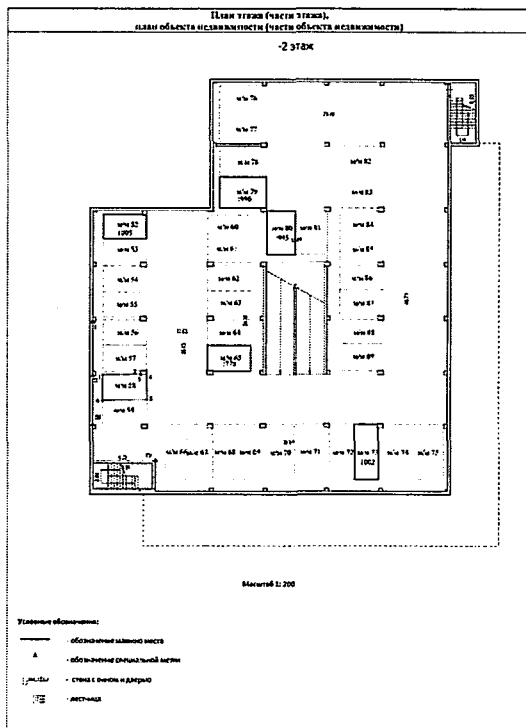

Масштаб 1



полное наименование должности


подпись  
М.П.

инициалы, фамилия

Здание  
вид объекта недвижимости

Лист № 15 раздела 5	Всего листов раздела 5: 18	Всего разделов: 4	Всего листов выписки: 24
---------------------	----------------------------	-------------------	--------------------------

09.02.2022г.  
Кадастровый номер: 37:24:040227:94      Номер этажа (этажей): -2

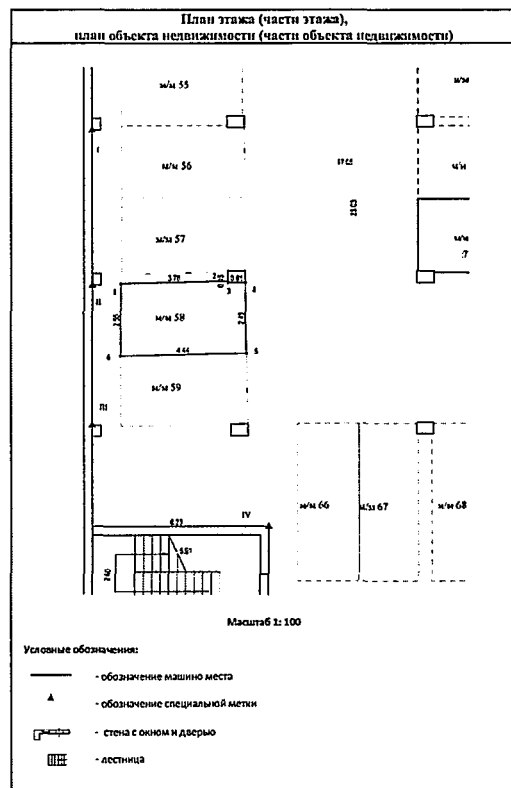

Масштаб 1



полное наименование должности	подпись <b>АВРИН В. А.</b> , инициалы, фамилия
-------------------------------	--

М.П.

Здание

вид объекта недвижимости

Лист № 16 раздела 5

Всего листов раздела 5: 18


Всего разделов: 4

Всего листов выписки: 24

09.02.2022г.

Кадастровый номер: 37:24:040227:94

Номер этажа (этажей): 2

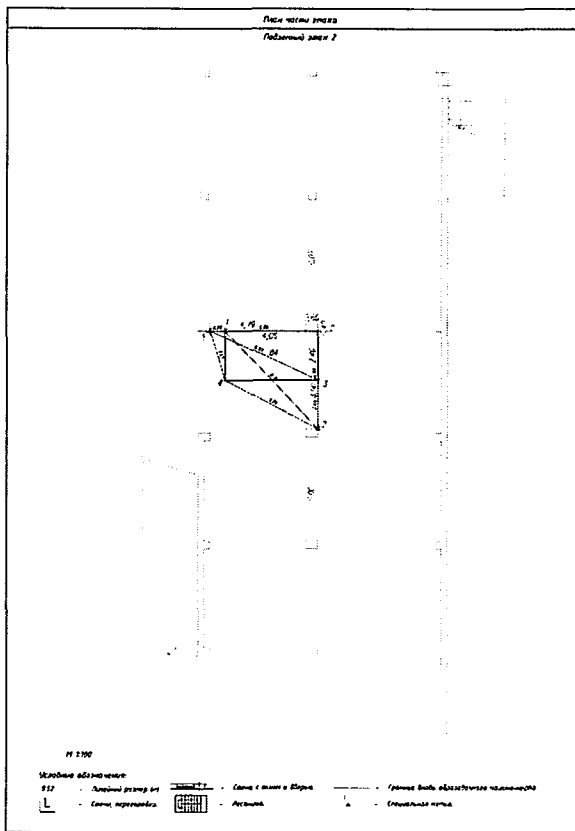

Масштаб 1



полное наименование должности

ПОДПИСА  
М.П.

Инициалы, фамилия

Здание

вид объекта недвижимости

Лист № 17 раздела 5

Всего листов раздела 5: 18

Всего разделов: 4


Всего листов выписки: 24

09.02.2022г.

Кадастровый номер: 37:24:040227:94

Номер этажа (этажей): 1

План № 1

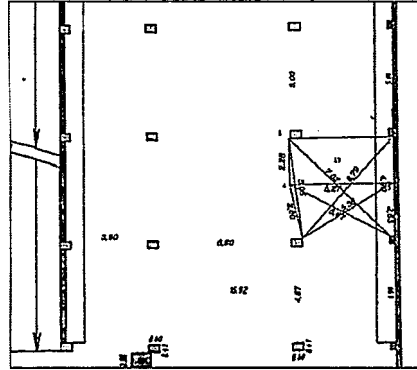

Масштаб 1



полное наименование должности

подпись

Г А В Р И И В . В инициалы, фамилия

М.П.

Здание

вид объекта недвижимости

Лист № 18 раздела 5

Всего листов раздела 5: 18


Всего разделов: 4

Всего листов выписки: 24

09.02.2022г.

Кадастровый номер: 37:24:040227:94

Номер этажа (этажей): 1-й подземный этаж

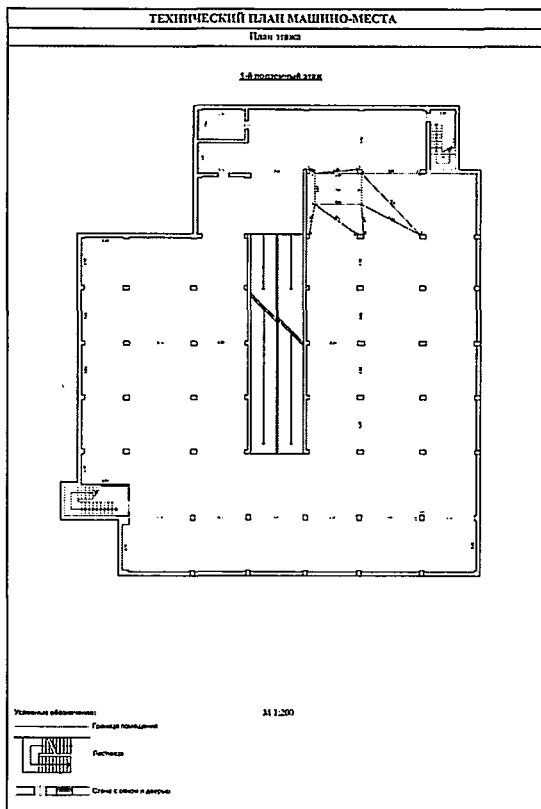

Масштаб 1:200



полное наименование должности

подпись  
М.П.

Инициалы, фамилия

инициалы, фамилия