

КАДАСТРОВЫЙ ПАСПОРТ
помещения
(выписка из государственного кадастра недвижимости)

Лист №	1	Всего листов:	4
--------	---	---------------	---

"27" марта 2014 г. № 77/501/14-271144	
Кадастровый номер:	77:05:0008006:4773
Номер кадастрового квартала:	77:05:0008006
Характер сведений государственного кадастра недвижимости (статус записи о помещении):	Сведения о помещении носят временный характер. Дата истечения срока действия временного характера - 26.11.2018

Описание объекта недвижимого имущества:

1	Кадастровый номер здания (сооружения), в котором расположено помещение:	
		77:05:0008006:1006
2	Этаж (этажи), на котором расположено помещение:	
		Подвал № п
3	Общая площадь помещения:	1789.0
4	Местоположение:	Москва, ул Кирпичные Выемки, д 2, корп 1
5	Назначение:	Нежилое (жилое, нежилое)
6	Вид жилого помещения в многоквартирном доме:	— (комната, квартира)
7	Кадастровый номер квартиры, в которой расположена комната:	—
8	Кадастровая стоимость (руб.):	215594603.89
9	Предыдущие кадастровые (условные) номера объекта недвижимого имущества:	77:05:0008006:4763, полвал п: пом. I, комн. 28-33,36,37,44,45,47-49,57,59,63-67,82,83,89,91
10	Особые отметки:	
11	Наименование органа кадастрового учета: Фидиал ФГБУ "ФКП Росреестра" по Москве	

инженер		Е. А. Сборщик
(полное наименование должности)	(подпись)	(инициалы, фамилия)

М.П.




КАДАСТРОВЫЙ ПАСПОРТ
 помещения
 (выписка из государственного кадастра недвижимости)

Лист №	2	Всего листов:	4
--------	---	---------------	---

"27" марта 2014 г. № 77/501/14-271144
Кадастровый номер: 77:05:0008006:4773

План расположения помещения на этаже Подвал № п:

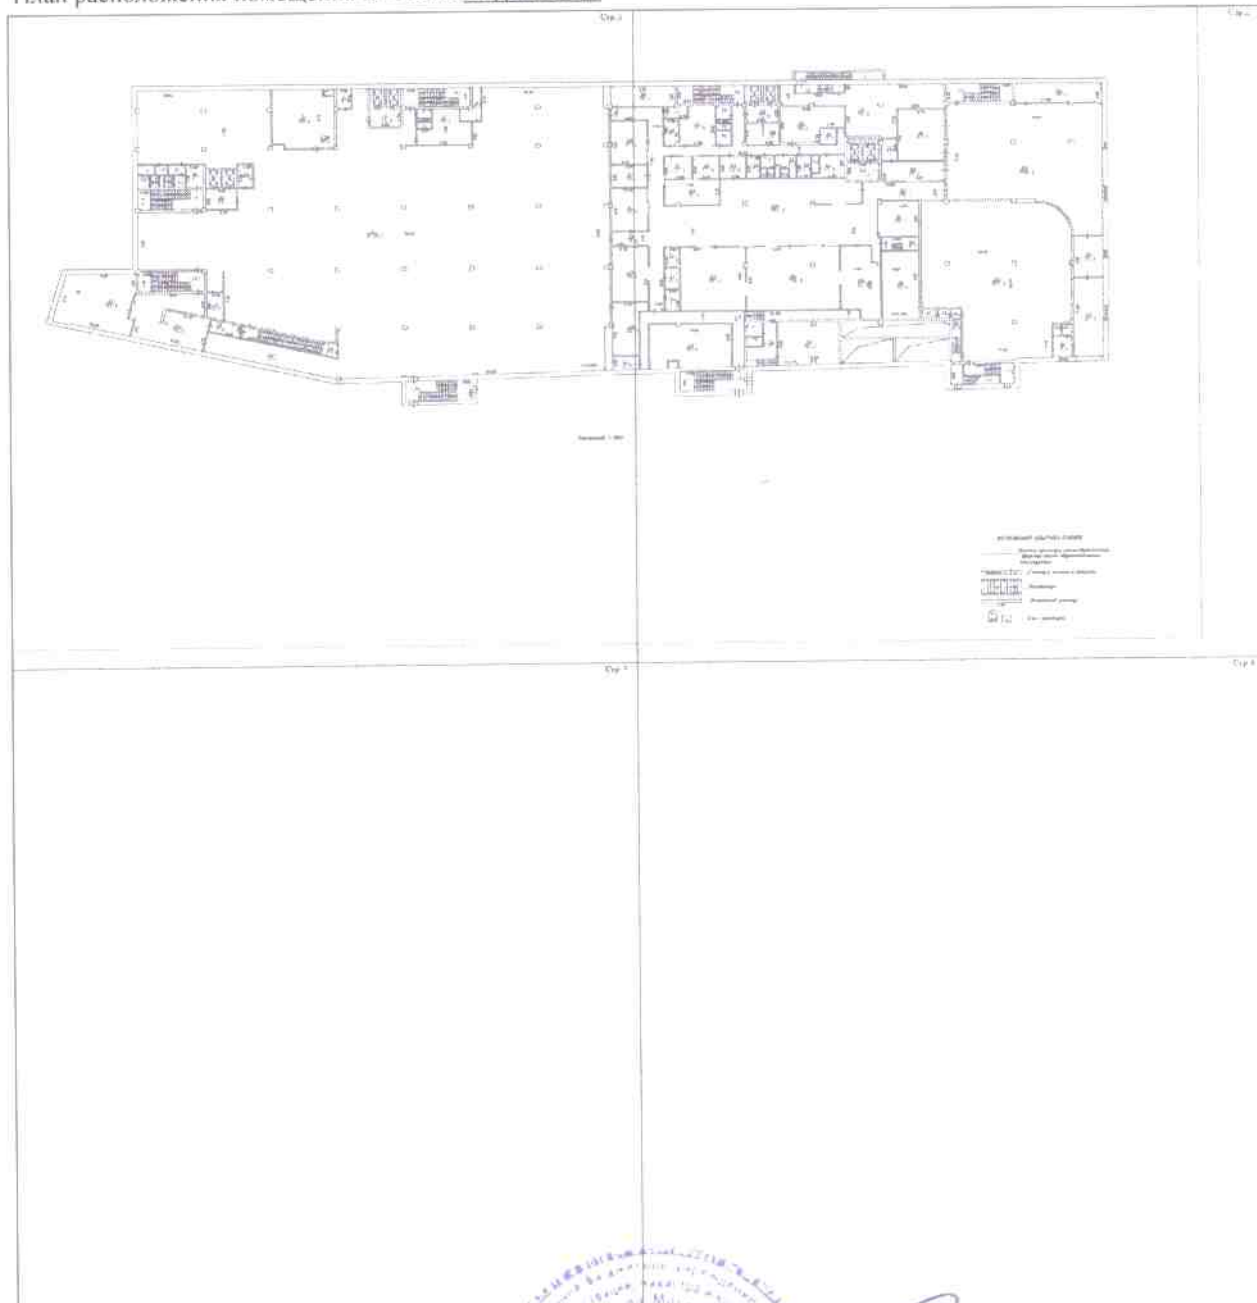

Масштаб 1: 888

инженер		Е. А. Сборщик
(полное наименование должности)	(подпись)	(инициалы, фамилия)




КАДАСТРОВЫЙ ПАСПОРТ
помещения
(выписка из государственного кадастра недвижимости)

Лист №	3	Всего листов:	4
--------	---	---------------	---

"27" марта 2014 г. № 77/501/14-271144
Кадастровый номер: 77:05:0008006:4773

План расположения помещения на этаже Подвал № п:

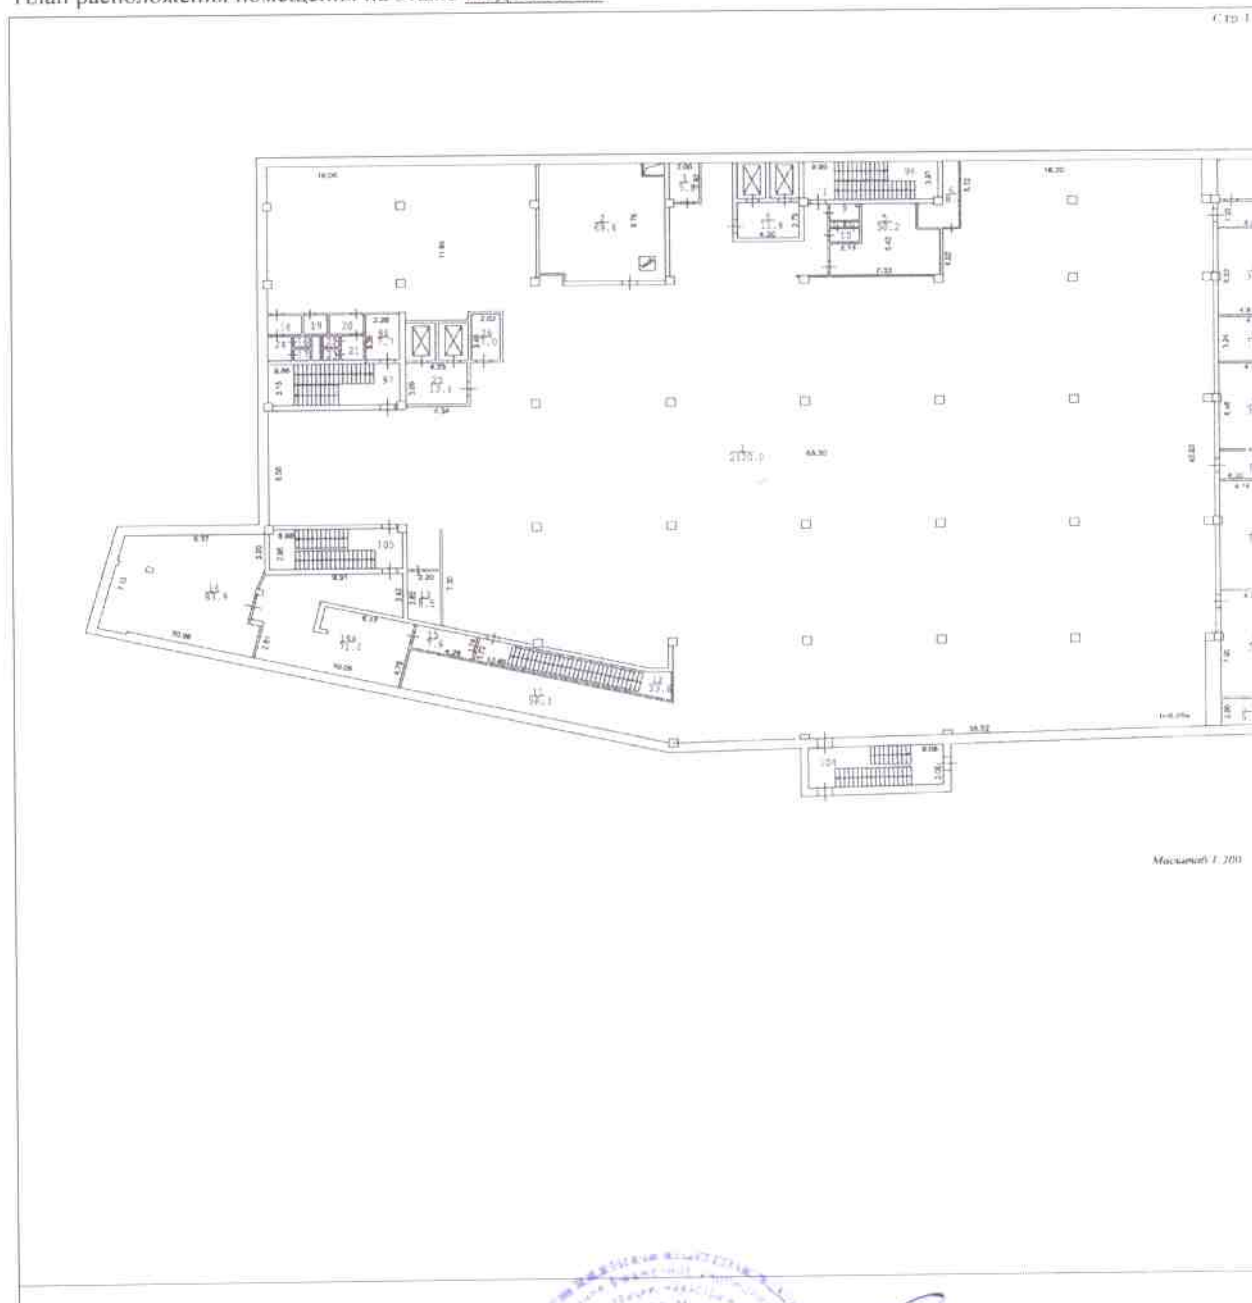

Масштаб 1: 444

инженер (полное наименование должности)	 (подпись)	Е. А. Сборщик (инициалы, фамилия)
--	---	--------------------------------------




КАДАСТРОВЫЙ ПАСПОРТ
помещения
(выписка из государственного кадастра недвижимости)

Лист №	4	Всего листов:	4
--------	---	---------------	---

"27" марта 2014 г. № 77/501/14-271144
Кадастровый номер: 77:05:0008006:4773

План расположения помещения на этаже Подвал № п:

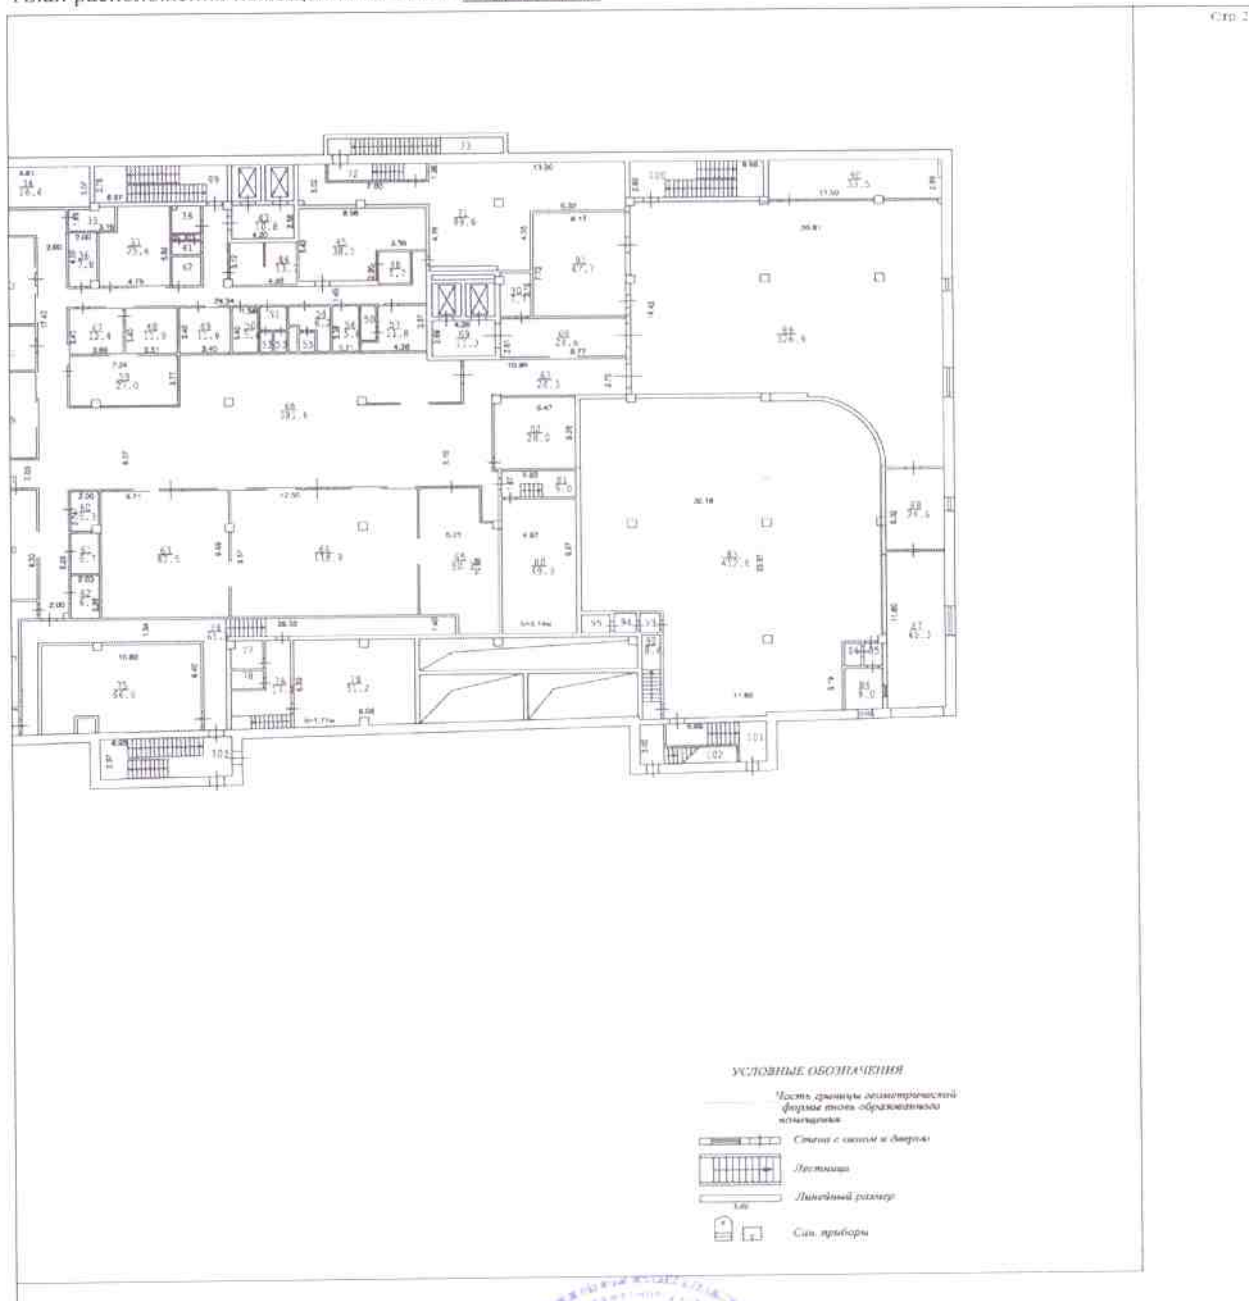

Масштаб 1: 444

инженер (полное наименование должности)	 (подпись)	Е. А. Сборщик (инициалы, фамилия)
--	---	--------------------------------------

М.П.