

КАДАСТРОВЫЙ ПАСПОРТ
помещения
(выписка из государственного кадастра недвижимости)

Лист №	1	Всего листов:	4
--------	---	---------------	---

"27" марта 2014 г. № 77/501/14-271190	
Кадастровый номер:	77:05:0008006:4776
Номер кадастрового квартала:	77:05:0008006
Характер сведений государственного кадастра недвижимости (статус записи о помещении):	Сведения о помещении носят временный характер. Дата истечения срока действия временного характера - 26.11.2018

Описание объекта недвижимого имущества:

1	Кадастровый номер здания (сооружения), в котором расположено помещение:	77:05:0008006:1006
2	Этаж (этажи), на котором расположено помещение:	Подвал № п
3	Общая площадь помещения:	2120.0
4	Местоположение:	Москва, ул Кирпичные Выемки, д 2, корп 1
5	Назначение:	Нежилое (жилое, нежилое)
6	Вид жилого помещения в многоквартирном доме:	— (комната, квартира)
7	Кадастровый номер квартиры, в которой расположена комната:	—
8	Кадастровая стоимость (руб.):	255483823.5
9	Предыдущие кадастровые (условные) номера объекта недвижимого имущества:	77:05:0008006:4763, подвал п: пом. I, комн. I
10	Особые отметки:	
11	Наименование органа кадастрового учета:	Филиал ФГБУ "ФКП Росреестра" по Москве

инженер		Е. А. Сборщик
(полное наименование должности)	(подпись)	(инициалы, фамилия)


М.П.

КАДАСТРОВЫЙ ПАСПОРТ
 помещения
 (выписка из государственного кадастра недвижимости)

Лист №	2	Всего листов:	4
--------	---	---------------	---

"27" марта 2014 г. № 77/501/14-271190	
Кадастровый номер:	77:05:0008006:4776

План расположения помещения на этаже Подвал № п:

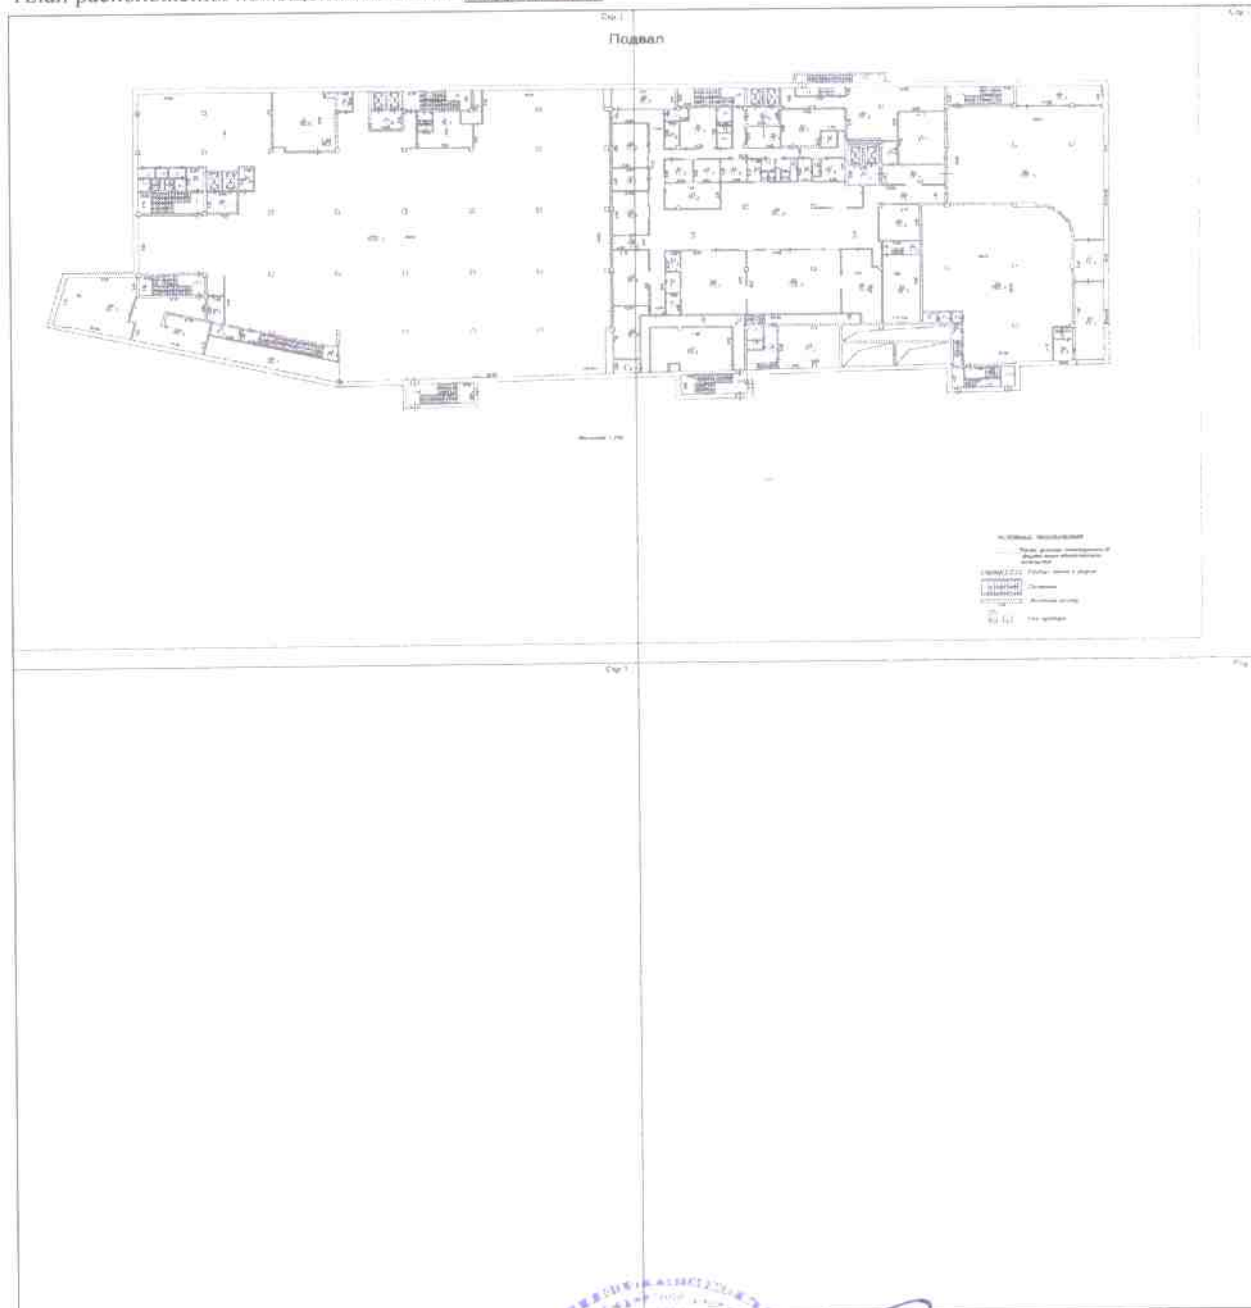

Масштаб 1: 1078

инженер		Е. А. Сборщик
(полное наименование должности)	(подпись)	(инициалы, фамилия)




КАДАСТРОВЫЙ ПАСПОРТ
 помещения
 (выписка из государственного кадастра недвижимости)

Лист №	3	Всего листов:	4
--------	---	---------------	---

"27" марта 2014 г. № 77/501/14-271190	
Кадастровый номер:	77:05:0008006:4776

План расположения помещения на этаже Подвал № п:

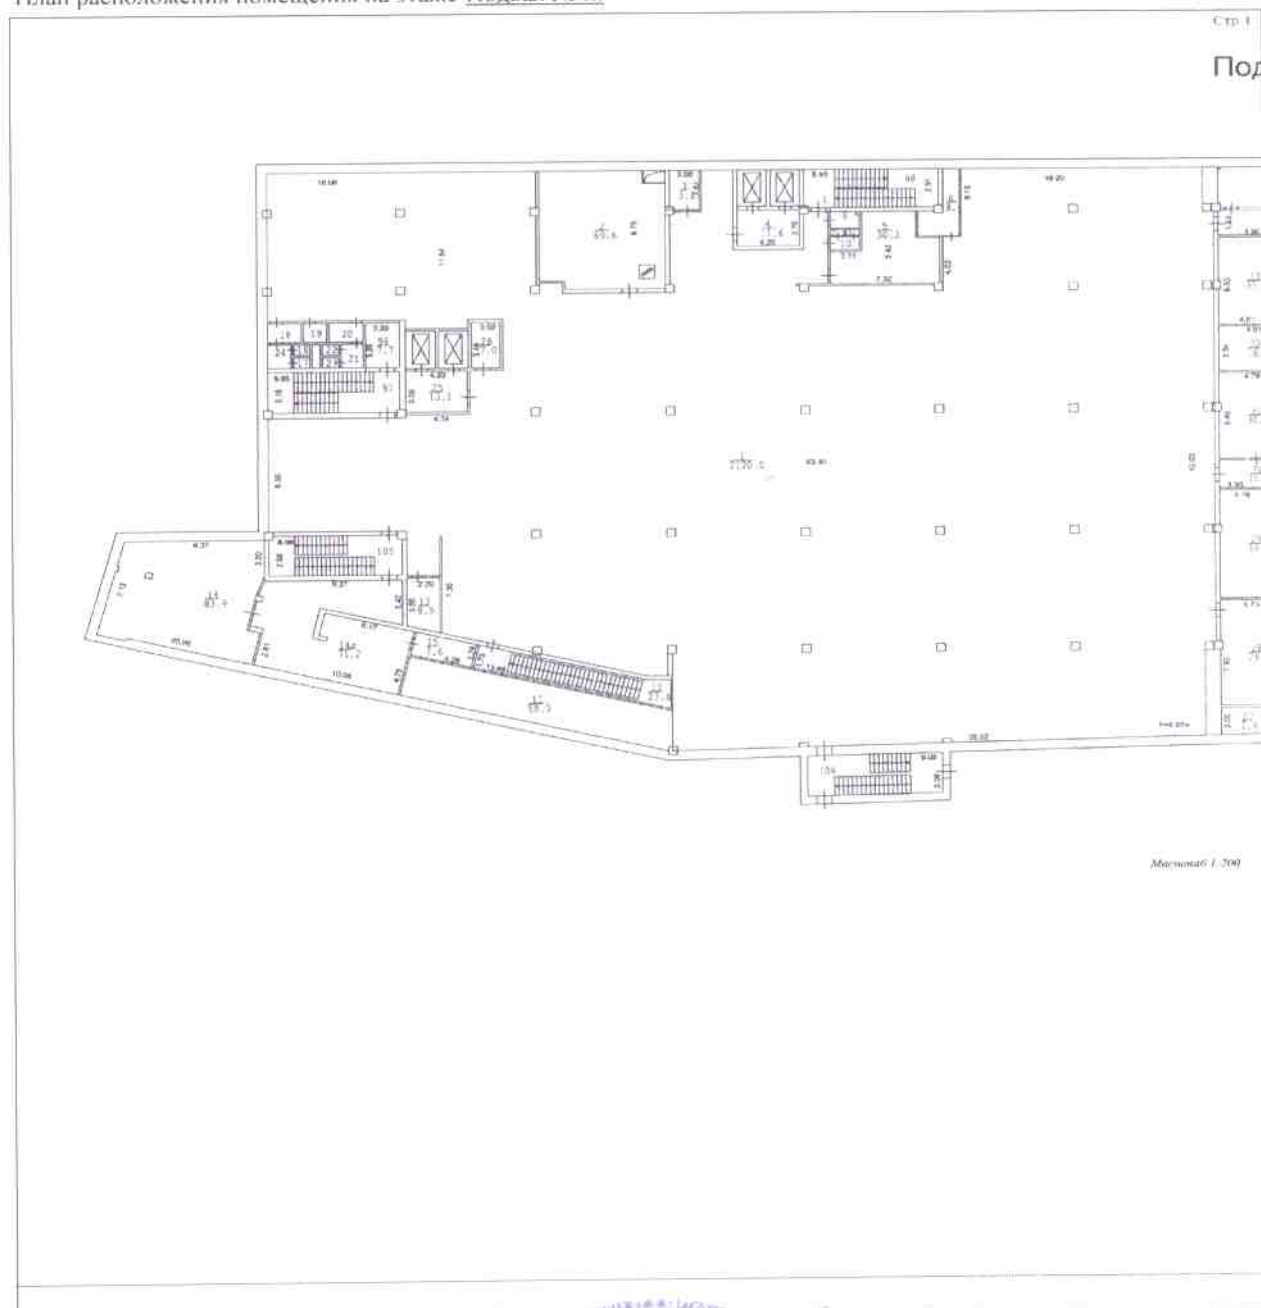

Масштаб 1: 539

инженер (полное наименование должности)	 (подпись)	Е. А. Сборщик (инициалы, фамилия)
--------------------------------------------	---------------------------------------------------------------------------------------------------	--------------------------------------




М.П.

КАДАСТРОВЫЙ ПАСПОРТ
помещения
(выписка из государственного кадастра недвижимости)


Лист №	4	Всего листов:	4
--------	---	---------------	---

"27" марта 2014 г. № 77/501/14-271190
Кадастровый номер: 77:05:0008006:4776

План расположения помещения на этаже Подвал № п:

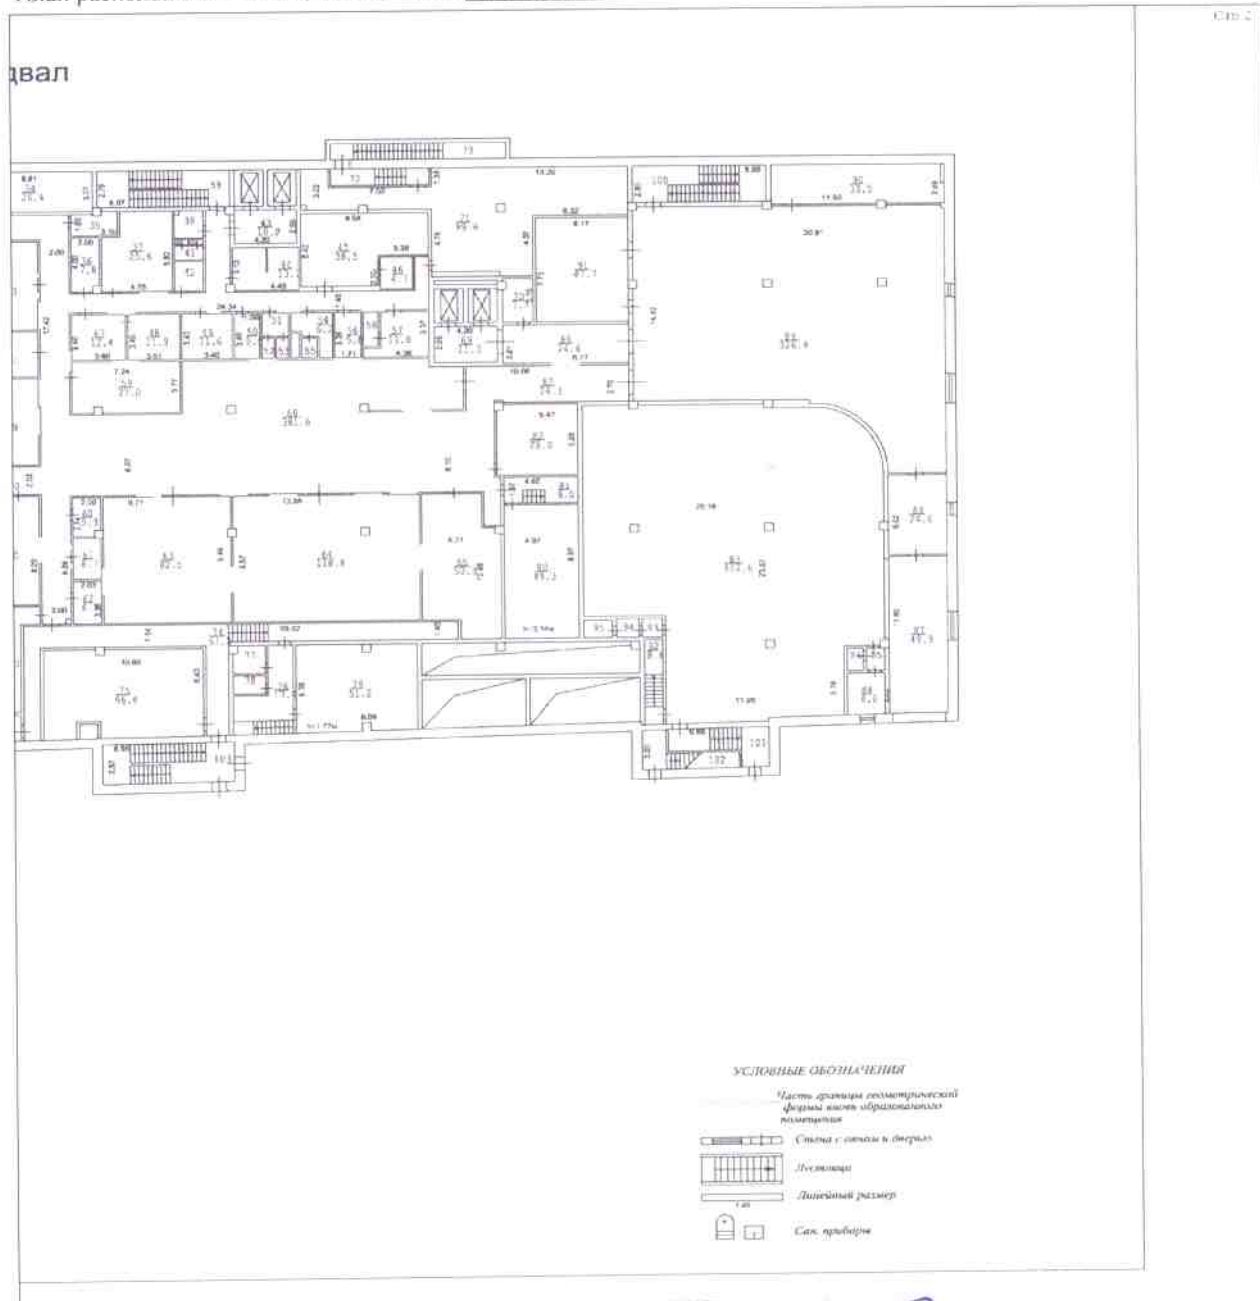

Масштаб 1: 539

инженер (полное наименование должности)	 (подпись)	Е. А. Сборщик (инициалы, фамилия)
--------------------------------------------	---------------------------------------------------------------------------------------------------	--------------------------------------

