

**КАДАСТРОВЫЙ ПАСПОРТ**  
помещения  
(выписка из государственного кадастра недвижимости)

Лист №	1	Всего листов:	2
--------	---	---------------	---

"08" мая 2014 г. № 02-69/14-1-170811	
Кадастровый номер:	69:05:0070101:3487
Номер кадастрового квартала:	69:05:0070101
Характер сведений государственного кадастра недвижимости (статус записи о помещении):	—

Описание объекта недвижимого имущества:

1	Кадастровый номер здания (сооружения), в котором расположено помещение: 69:05:0070101:313
2	Этаж (этажи), на котором расположено помещение: Этаж № 1
3	Общая площадь помещения: 27.5
4	Местоположение: Тверская область, г.Весьегонск, ул.Советская, д.91а, нежилое помещение №2
5	Назначение: Нежилое (жилое, нежилое)
6	Вид жилого помещения в многоквартирном доме: — (комната, квартира)
7	Кадастровый номер квартиры, в которой расположена комната: —
8	Кадастровая стоимость (руб.): 304437.1
9	Предыдущие кадастровые (условные) номера объекта недвижимого имущества: 1-2285
10	Особые отметки:
11	Наименование органа кадастрового учета: филиал Федерального государственного бюджетного учреждения "Федеральная кадастровая палата Федеральной службы государственной регистрации, кадастра и картографии" по Тверской области

ведущий инженер (полное наименование должности)	И. В. Трушкина (инициалы, фамилия)
_____	_____ (подпись)




**КАДАСТРОВЫЙ ПАСПОРТ**  
помещения  
(выписка из государственного кадастра недвижимости)

Лист №	2	Всего листов:	2
--------	---	---------------	---

"08" мая 2014 г. № 02-69/14-1-170811	
Кадастровый номер:	69:05:0070101:3487

План расположения помещения на этаже Этаж № 1:

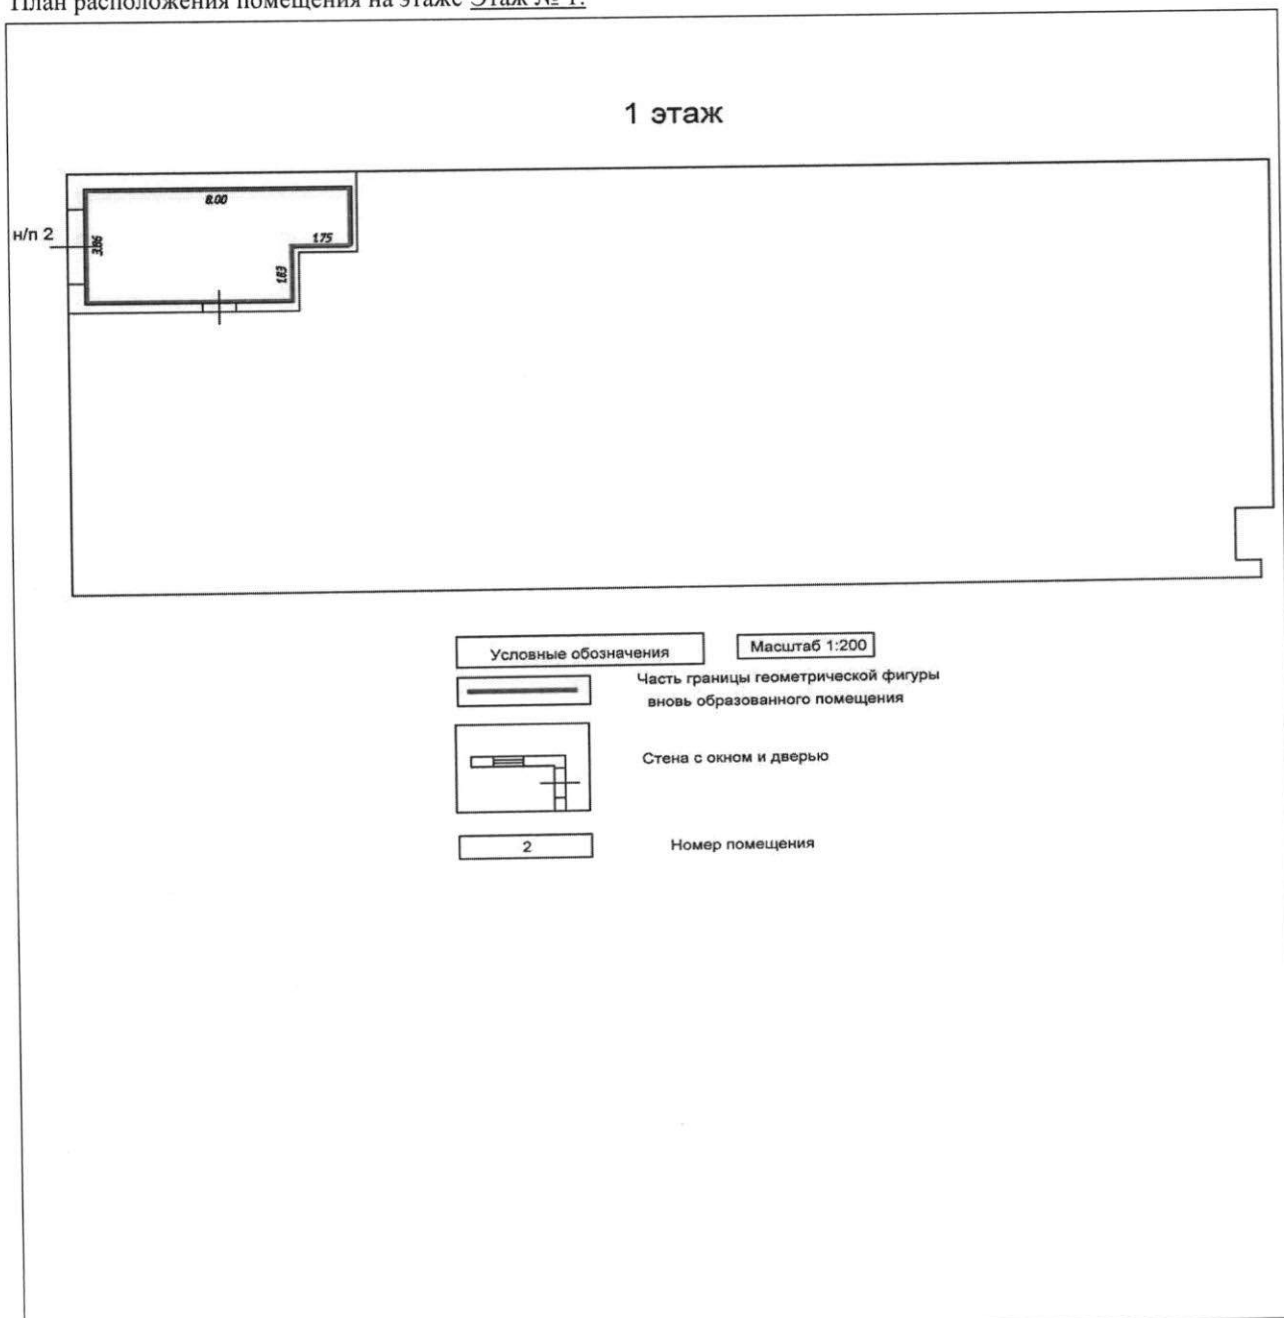

Условные обозначения	Масштаб 1:200
	Часть границы геометрической фигуры вновь образованного помещения
	Стена с окном и дверью
2	Номер помещения

Масштаб 1:

ведущий инженер (полное наименование должности)		И. В. Трушкина (инициалы, фамилия)
--	--	---------------------------------------

