

Выписка из Единого государственного реестра недвижимости об объекте недвижимости

Сведения о характеристиках объекта недвижимости

На основании запроса от 03.08.2022, поступившего на рассмотрение 03.08.2022, сообщаем, что согласно записям Единого государственного реестра недвижимости:

Раздел 1 Лист 1

Машино-место			
вид объекта недвижимости			

Лист № 1 раздела 1	Всего листов раздела 1: 1	Всего разделов: 4	Всего листов выписки: 4
--------------------	---------------------------	-------------------	-------------------------

03.08.2022г. № КУВИ-999/2022-839835	
Кадастровый номер:	77:01:0006024:5548
Номер кадастрового квартала:	77:01:0006024
Дата присвоения кадастрового номера:	11.07.2022

Ранее присвоенный государственный учетный номер:	данные отсутствуют
Местоположение:	Российская Федерация, г. Москва, вн.тер.г. муниципальный округ Таганский, ул. Таганская, д. 26, стр. 1
Площадь:	19.5
Номер, тип этажа, на котором расположено помещение, машино-место	Подвал № 1
Вид жилого помещения:	данные отсутствуют
Кадастровые номера иных объектов недвижимости, в пределах которых расположен объект недвижимости:	77:01:0006024:1076
Кадастровые номера объектов недвижимости, из которых образован объект недвижимости:	данные отсутствуют
Кадастровые номера образованных объектов недвижимости:	данные отсутствуют
Сведения о включении объекта недвижимости в состав предприятия как имущественного комплекса:	данные отсутствуют
Сведения о включении объекта недвижимости в состав единого недвижимого комплекса:	данные отсутствуют
Сведения о кадастровом инженере:	18545, созданием машино-места, расположенного в здании по адресу: г. Москва, улица Таганская, дом 26, строение 1, 24 50 351171, 2022-06-03
Статус записи об объекте недвижимости:	Сведения об объекте недвижимости имеют статус "актуальные"
Особые отметки:	данные отсутствуют
Получатель выписки:	Козлитин Максим Анатольевич

полное наименование должности	[подпись]	инициалы, фамилия
-------------------------------	-----------	-------------------

М.П.
 : 218501865469926346387039492202381157477
 : 17.05.2022 10.08.2023

Выписка из Единого государственного реестра недвижимости об объекте недвижимости

Сведения о зарегистрированных правах

Машино-место			
вид объекта недвижимости			
Лист № 1 раздела 2	Всего листов раздела 2: 1	Всего разделов: 4	Всего листов выписки: 4
03.08.2022г. № КУВИ-999/2022-839835			
Кадастровый номер:		77:01:0006024:5548	
1	Правообладатель (правообладатели):	1.1	Производственный стороительно-монтажный кооператив "Воскресенский", ИНН: 5003018213
2	Вид, номер, дата и время государственной регистрации права:	2.1	Собственность 77:01:0006024:5548-77/072/2022-1 11.07.2022 15:14:26
3	Сведения об осуществлении государственной регистрации сделки, права без необходимого в силу закона согласия третьего лица, органа:	3.1	данные отсутствуют
4	Ограничение прав и обременение объекта недвижимости:	не зарегистрировано	
5	Договоры участия в долевом строительстве:	не зарегистрировано	
6	Заявленные в судебном порядке права требования:	данные отсутствуют	
7	Сведения о возражении в отношении зарегистрированного права:	данные отсутствуют	
8	Сведения о наличии решения об изъятии объекта недвижимости для государственных и муниципальных нужд:	данные отсутствуют	
9	Сведения о невозможности государственной регистрации без личного участия правообладателя или его законного представителя:	данные отсутствуют	
10	Правопритязания и сведения о наличии поступивших, но не рассмотренных заявлений о проведении государственной регистрации права (перехода, прекращения права), ограничения права или обременения объекта недвижимости, сделки в отношении объекта недвижимости:	отсутствуют	

полное наименование должности	М.П.	инициалы, фамилия
-------------------------------	------	-------------------

: 218501865469926346387039492202381157477


: 17.05.2022 10.08.2023

Выписка из Единого государственного реестра недвижимости об объекте недвижимости
 План расположения помещения, машино-места на этаже (плане этажа)

Машино-место			
вид объекта недвижимости			

Лист № 1 раздела 8	Всего листов раздела 8: 1	Всего разделов: 4	Всего листов выписки: 4
--------------------	---------------------------	-------------------	-------------------------

03.08.2022г. № КУВИ-999/2022-839835	
Кадастровый номер: 77:01:0006024:5548	Номер этажа (этажей): 1

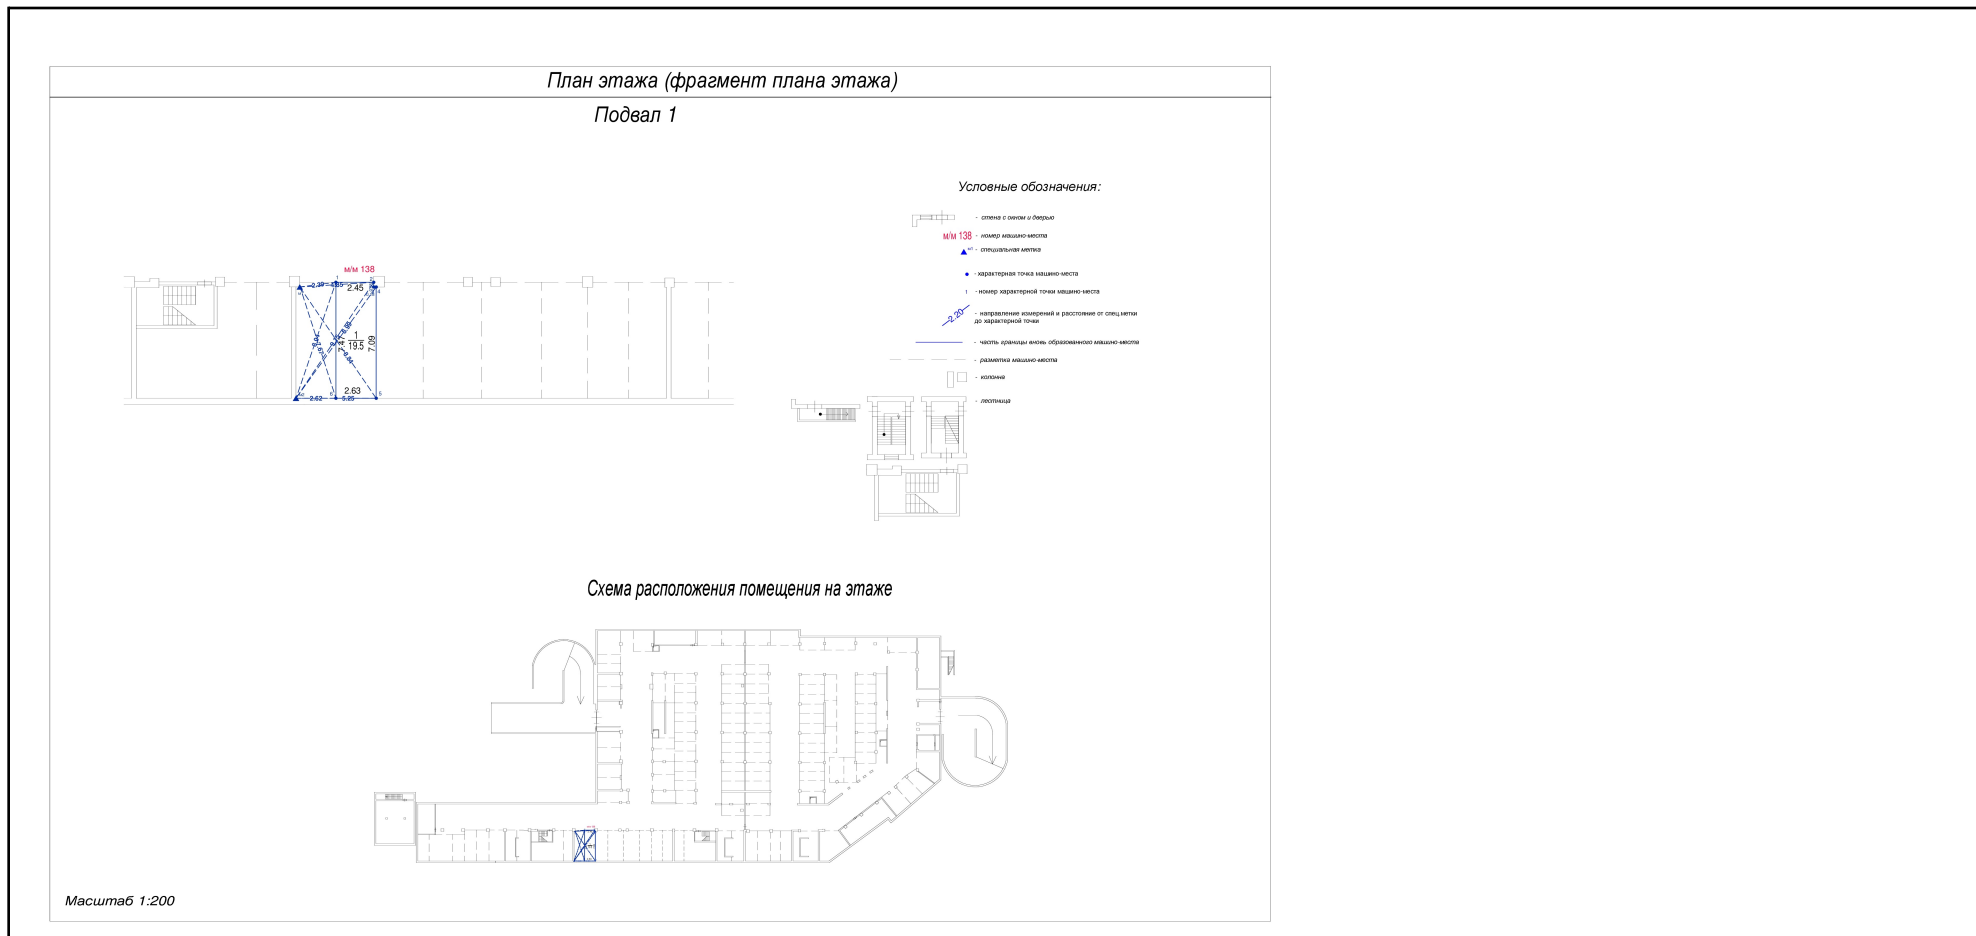

Масштаб 1:200

полное наименование должности		инициалы, фамилия
-------------------------------	--	-------------------

М.П.
 : 218501865469926346387039492202381157477
 : 17.05.2022 10.08.2023

Выписка из Единого государственного реестра недвижимости об объекте недвижимости

Описание местоположения машино-места

Машино-место			
вид объекта недвижимости			
Лист № 1 раздела 10	Всего листов раздела 10: 1	Всего разделов: 4	Всего листов выписки: 4
03.08.2022г. № КУВИ-999/2022-839835			
Кадастровый номер:		77:01:0006024:5548	
Сведения о расстояниях от специальных меток до характерных точек границ машино-места			
Номер специальной метки	Номер характерной точки границы машино-места	Расстояние, м	
1	1	2.39	
1	2	4.85	
1	5	8.84	
1	6	7.67	
2	1	8.04	
2	2	9.15	
2	4	8.99	
2	5	5.25	
2	6	2.62	
Сведения о расстояниях между характерными точками границ машино-места			
Номер характерной точки границы машино-места	Номер характерной точки границы машино-места	Расстояние, м	
1	2	2.43	
2	3	0.38	
3	4	0.2	
4	5	7.1	
5	6	2.63	
6	1	7.47	
Сведения о координатах специальных меток			
Номер специальной метки	Координаты, м		Средняя квадратическая погрешность определения координат специальных меток, м
	X	Y	
данные отсутствуют			
Сведения о характерных точках границ помещения			
Номера характерных точек границ помещения	Координаты, м		Средняя квадратическая погрешность определения координат характерных точек границы помещения, м
	X	Y	
данные отсутствуют			
полное наименование должности			инициалы, фамилия

М.П.
: 218501865469926346387039492202381157477

: 17.05.2022 10.08.2023