

КАДАСТРОВЫЙ ПАСПОРТ

Помещения

Лист № 1, всего листов 2Дата 25 апреля 2013 г.Кадастровый номер 54:36:020119:43Инвентарный номер (ранее присвоенный учетный номер) —

1. Описание объекта недвижимого имущества

1.1. Кадастровый номер здания (сооружения), в котором расположено помещение 54:36:020119:361.2. Этаж (этажи), на котором расположено помещение: Этаж № 11.3. Общая площадь помещения: 344.2 кв.м

1.4

Адрес (местоположение):

Субъект Российской Федерации	Новосибирская область	
Район	—	
Муниципальное образование	Тип	г
	Наименование	Новосибирск
Населенный пункт	Тип	—
	Наименование	—
Улица (проспект, переулок и т.д.)	Тип	ул
	Наименование	Калинина
Номер дома	57	
Номер корпуса	—	
Номер строения	—	
Литера	—	
Номер помещения (квартиры)	—	
Иное описание местоположения	—	

1.5. Назначение помещения: нежилое1.6. Вид жилого помещения в многоквартирном доме —

1.7. Кадастровый номер квартиры, в которой расположена комната

1.8. Номер помещения на поэтажном плане: 3-26

1.9. Предыдущие кадастровые (условные) номера объекта недвижимого имущества:

1.10. Примечание:

1.11. филиал федерального государственного бюджетного учреждения «Федеральная кадастровая палата
Федеральной службы государственной регистрации, кадастра и картографии» по Новосибирской
области

(наименование органа или организации)

Заместитель начальника отдела

(полное наименование должности)

М.П.

(подпись)

Д. В. Доржиева

(инициалы, фамилия)

Документ получен с использованием сетей связи на Интернет-портале
Федеральной службы государственной регистрации, кадастра и картографии
по адресу: <https://rosreestr.ru>, в результате обработки заявления №:

Н - 748 86 02

Верность электронного образа документа удостоверена электронной
цифровой подписью уполномоченного лица органа кадастрового учета.

Электронные образы документа записаны на CD-R диск №

1033106 MD 2835B

Сведения с электронного носителя скопировал:

мен. Шахова О.А. О.Фир 25.04.2013г

(должность, Ф.И.О., подпись, дата)


КАДАСТРОВЫЙ ПАСПОРТ
Помещения

Лист № 2 , всего листов 2

Кадастровый номер 54:36:020119:43

Инвентарный номер (ранее присвоенный учетный номер) _____

2. План расположения помещения на этаже

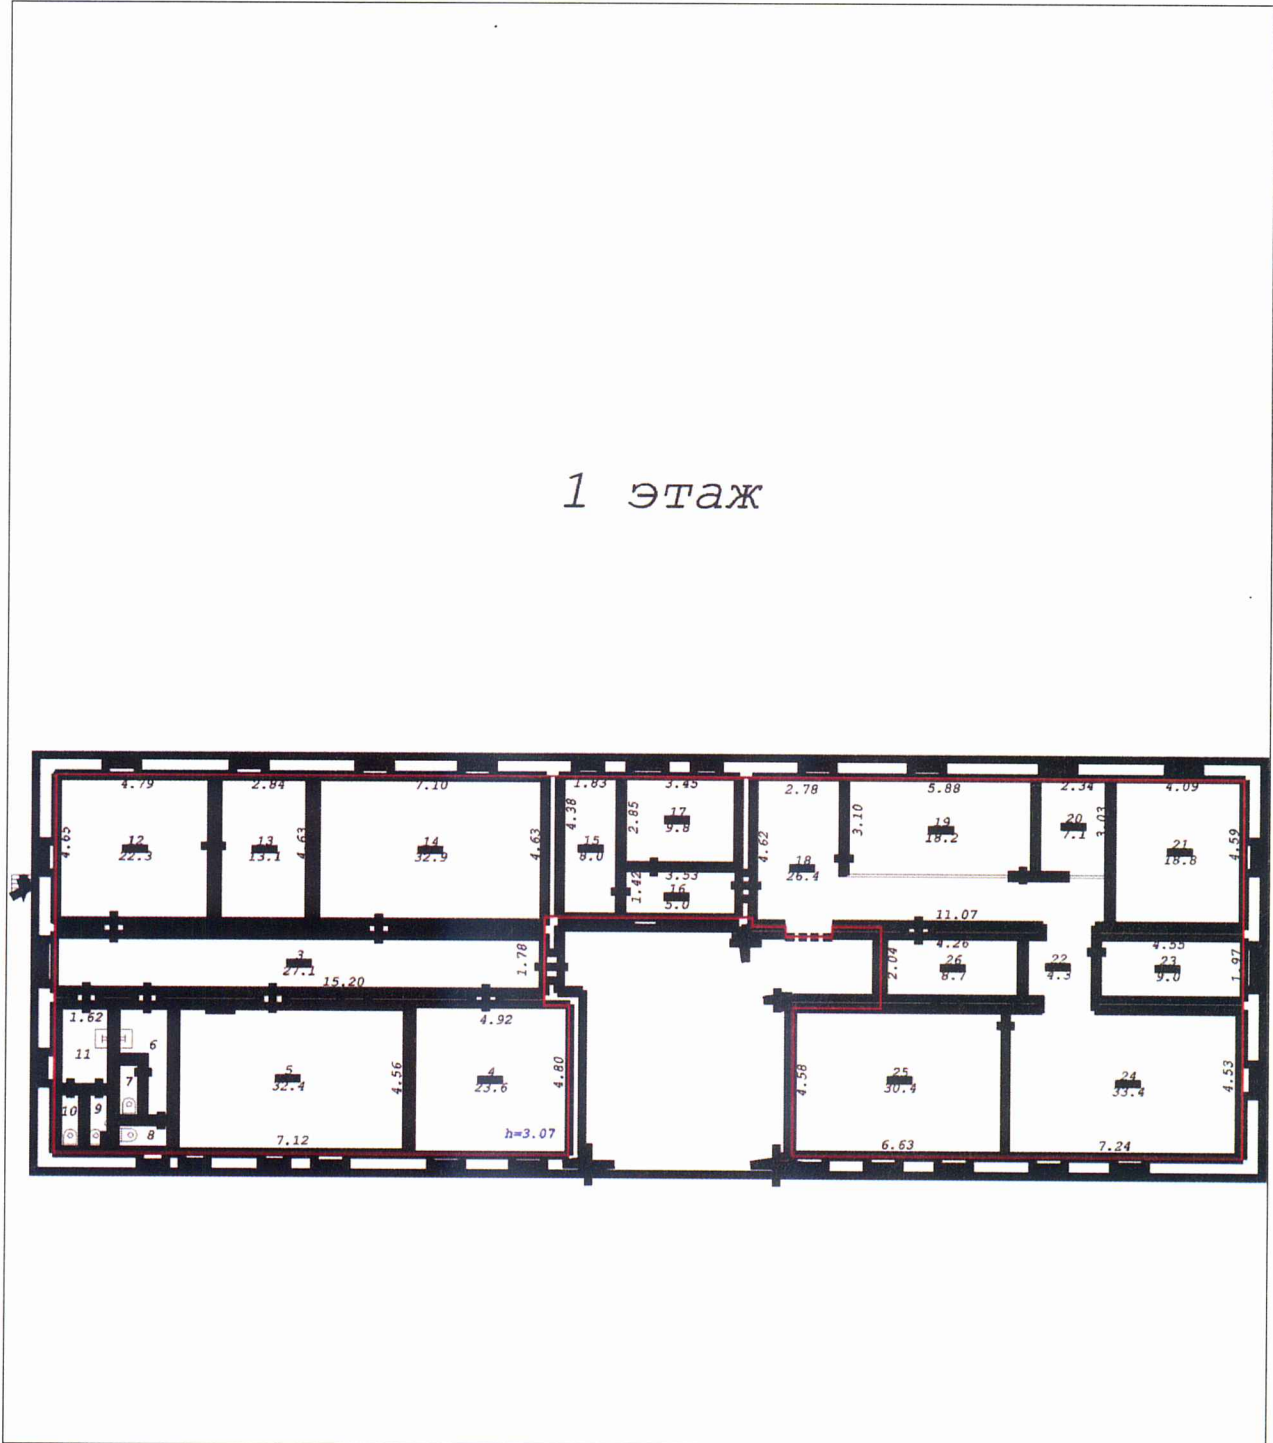

Масштаб 1:241

Заместитель начальника отдела
(полное наименование должности)

М.П. _____ (подпись)

Д. В. Доржиева
(инициалы, фамилия)