

Филиал федерального государственного бюджетного учреждения «Федеральная кадастровая палата Федеральной службы государственной регистрации, кадастра и картографии» по Москве
полное наименование органа регистрации прав

Выписка из Единого государственного реестра недвижимости об основных характеристиках и зарегистрированных правах на объект недвижимости

Сведения об основных характеристиках объекта недвижимости

На основании запроса от 02.09.2022, поступившего на рассмотрение 02.09.2022, сообщаем, что согласно записям Единого государственного реестра недвижимости:

Раздел 1 Лист 1

Здание			
вид объекта недвижимости			
Лист № 1 раздела 1	Всего листов раздела 1: 1	Всего разделов: 4	Всего листов выписки: 4
02.09.2022г. № КУВИ-001/2022-152085379			
Кадастровый номер:	50:27:0020202:638		
Номер кадастрового квартала:	77:22:0020202		
Дата присвоения кадастрового номера:	08.01.2013		
Ранее присвоенный государственный учетный номер:	Инвентарный номер 211:064-21364; Условный номер 50-50-27/073/2010-159		
Адрес:	Российская Федерация, город Москва, вн.тер.г. поселение Краснопахорское, д Страдань, ул Центральная, д. 5/3		
Площадь, м2:	161.9		
Назначение:	Жилое		
Наименование:	жилой дом		
Количество этажей, в том числе подземных этажей:	2, в том числе подземных 0		
Год ввода в эксплуатацию по завершении строительства:	данные отсутствуют		
Год завершения строительства:	2010		
Кадастровая стоимость, руб:	3868268.61		
Кадастровые номера иных объектов недвижимости, в пределах которых расположен объект недвижимости:	50:27:0020202:457		
Кадастровые номера помещений, машино-мест, расположенных в здании или сооружении:	50:27:0020202:949		
Виды разрешенного использования:	данные отсутствуют		
Статус записи об объекте недвижимости:	Сведения об объекте недвижимости имеют статус "актуальные, ранее учтенные"		
Особые отметки:	данные отсутствуют		
Получатель выписки:	Матвеев Евгений Вячеславович		

полное наименование должности	подпись	инициалы, фамилия
-------------------------------	---------	-------------------

М.П.

Выписка из Единого государственного реестра недвижимости об основных характеристиках и зарегистрированных правах на объект недвижимости
Сведения о зарегистрированных правах

Здание			
вид объекта недвижимости			
Лист № 1 раздела 2	Всего листов раздела 2: 1	Всего разделов: 4	Всего листов выписки: 4
02.09.2022г. № КУВИ-001/2022-152085379			
Кадастровый номер:		50:27:0020202:638	

1	Правообладатель (правообладатели):	1.1	Банк-Т (Открытое акционерное общество), ИНН: 2315126160
2	Вид, номер, дата и время государственной регистрации права:	2.1	Собственность 50:27:0020202:638-77/072/2022-18 30.08.2022 08:06:43
4	Сведения об осуществлении государственной регистрации сделки, права, ограничения права без необходимого в силу закона согласия третьего лица, органа:	4.1	данные отсутствуют
5	Ограничение прав и обременение объекта недвижимости:	не зарегистрировано	
6	Заявленные в судебном порядке права требования:	данные отсутствуют	
7	Сведения о возражении в отношении зарегистрированного права:	данные отсутствуют	
8	Сведения о наличии решения об изъятии объекта недвижимости для государственных и муниципальных нужд:	данные отсутствуют	
9	Сведения о невозможности государственной регистрации без личного участия правообладателя или его законного представителя:	данные отсутствуют	
10	Правопритязания и сведения о наличии поступивших, но не рассмотренных заявлений о проведении государственной регистрации права (перехода, прекращения права), ограничения права или обременения объекта недвижимости, сделки в отношении объекта недвижимости:	Представлены документы на государственную регистрацию: Право: Запись об изменении; Право: Реестровая запись	

полное наименование должности	подпись	инициалы, фамилия

М.П.

Выписка из Единого государственного реестра недвижимости об основных характеристиках и зарегистрированных правах на объект недвижимости

Описание местоположения объекта недвижимости


Здание			
вид объекта недвижимости			

Лист № 1 раздела 4	Всего листов раздела 4: 1	Всего разделов: 4	Всего листов выписки: 4
--------------------	---------------------------	-------------------	-------------------------

02.09.2022г. № КУВИ-001/2022-152085379

Кадастровый номер: 50:27:0020202:638

Схема расположения объекта недвижимости (части объекта недвижимости) на земельном участке(ах)

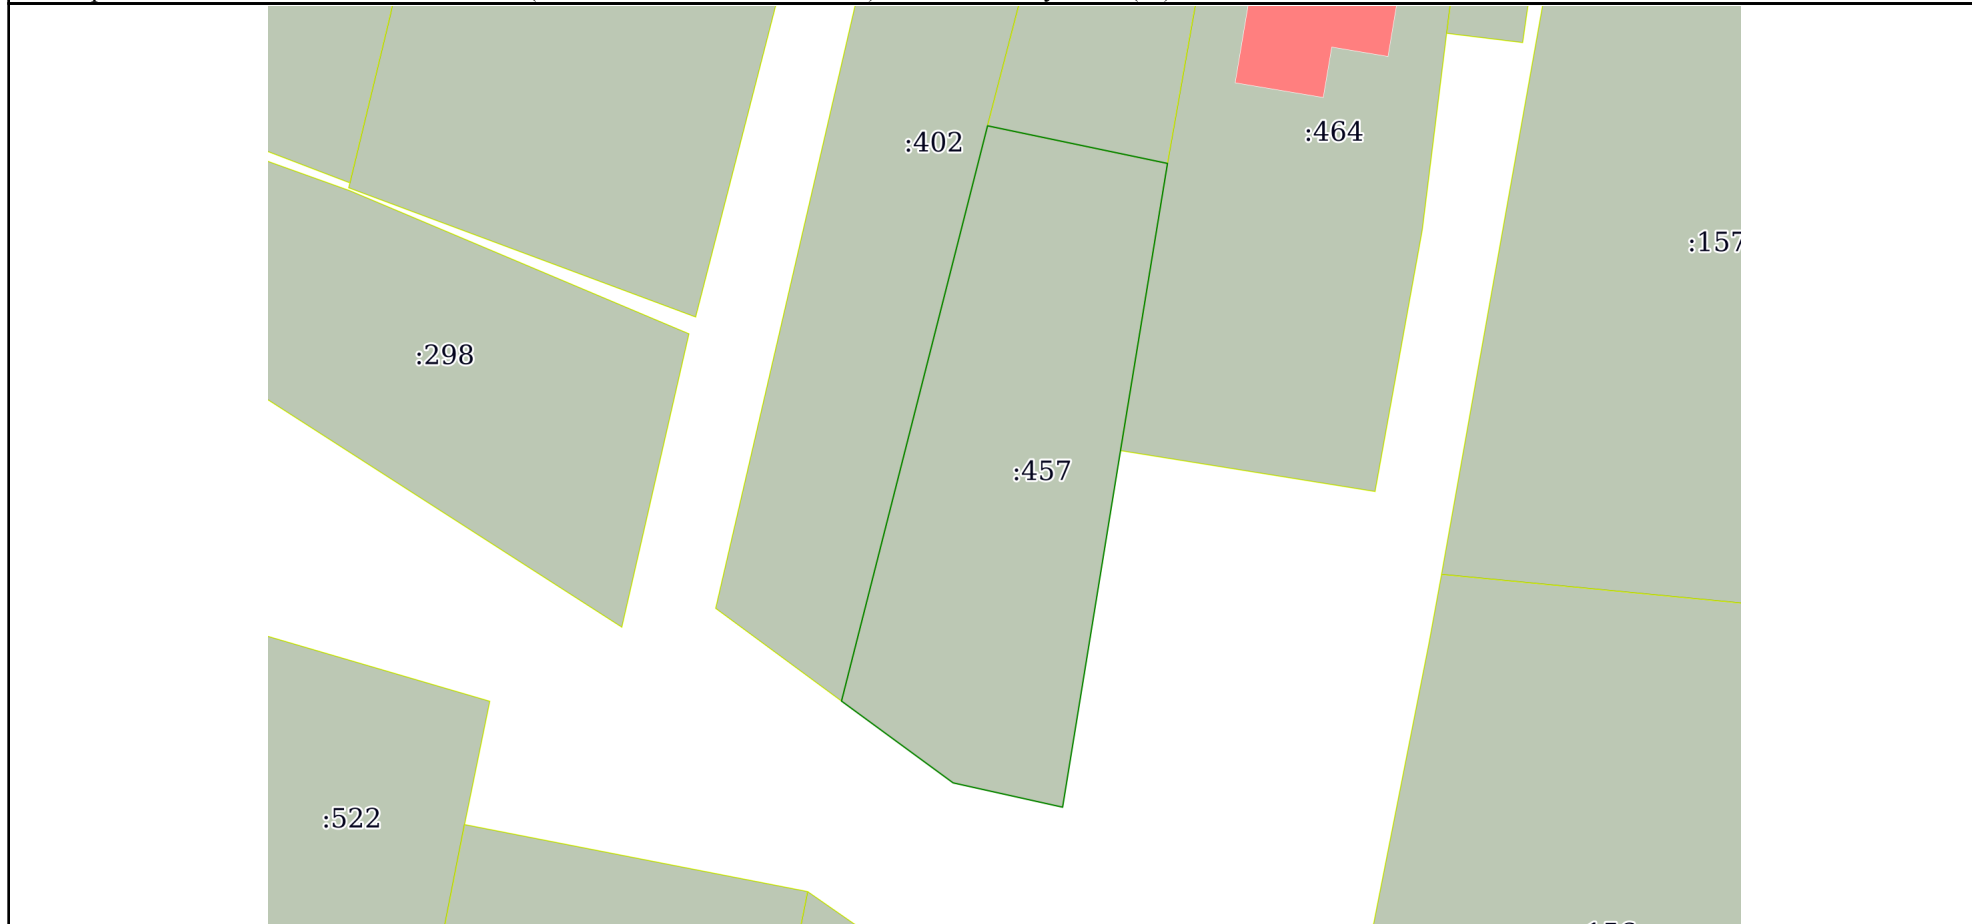

Масштаб 1:500	Условные обозначения:		
---------------	-----------------------	--	--

полное наименование должности	подпись	инициалы, фамилия

М.П.

Выписка из Единого государственного реестра недвижимости об основных характеристиках и зарегистрированных правах на объект недвижимости

План расположения помещения, машино-места на этаже (плане этажа)

Здание			
вид объекта недвижимости			
Лист № 1 раздела 5	Всего листов раздела 5: 1	Всего разделов: 4	Всего листов выписки: 4
02.09.2022г. № КУВИ-001/2022-152085379			
Кадастровый номер: 50:27:0020202:638		Номер этажа (этажей): 01	

полное наименование должности	подпись	инициалы, фамилия
-------------------------------	---------	-------------------

М.П.