

Филиал Федерального государственного бюджетного учреждения "Федеральная кадастровая палата Федеральной службы государственной регистрации, кадастра и картографии" по Уральскому федеральному округу
полное наименование органа регистрации прав

Выписка из Единого государственного реестра недвижимости об основных характеристиках и зарегистрированных правах на объект недвижимости

Сведения об основных характеристиках объекта недвижимости

На основании запроса от 22.10.2021, поступившего на рассмотрение 22.10.2021, сообщаем, что согласно записям Единого государственного реестра недвижимости:

Раздел 1 Лист 1

Здание	
вид объекта недвижимости	
Лист № 1 раздела 1	Всего листов раздела 1: 1
	Всего разделов: 3
	Всего листов выписки: 3
22.10.2021г. № КУВИ-002/2021-141140177	
Кадастровый номер:	66:49:0000000:2178
Номер кадастрового квартала:	66:49:0000000
Дата присвоения кадастрового номера:	25.02.2014
Ранее присвоенный государственный учетный номер:	Инвентарный номер 6497\01\0006\34-01 10.08.2011 СОГУП "Областной Центр недвижимости" филиал "Кировградское БТИ и РН"; Условный номер 66-66-07/026/2011-052 Управление Росреестра по Свердловской области
Местоположение:	Свердловская область, г. Кировград, 8-й км автодороги Кировград-Левиха, спортивно-оздоровительный комплекс "Зеленый бор-2"
Площадь, м2:	26.2
Назначение:	Нежилое
Наименование:	Здание туалета
Количество этажей, в том числе подземных этажей:	1, в том числе подземных 0
Год ввода в эксплуатацию по завершении строительства:	данные отсутствуют
Год завершения строительства:	2009
Кадастровая стоимость, руб:	141142.6252
Кадастровые номера иных объектов недвижимости, в пределах которых расположен объект недвижимости:	66:49:0101011:164
Кадастровые номера помещений, машино-мест, расположенных в здании или сооружении:	данные отсутствуют
Виды разрешенного использования:	нежилое(нежилое здание)
Статус записи об объекте недвижимости:	Сведения об объекте недвижимости имеют статус "актуальные, ранее учтенные"
Особые отметки:	Сведения, необходимые для заполнения раздела: 5 - План расположения помещения, машино-места на этаже (плане этажа), отсутствуют.
Получатель выписки:	Воробьев Сергей Иванович, действующий(ая) на основании документа "Доверенность" Государственная корпорация "Агентство по страхованию вкладов"

полное наименование должности	подпись	инициалы, фамилия
-------------------------------	---------	-------------------

М.П.

Выписка из Единого государственного реестра недвижимости об основных характеристиках и зарегистрированных правах на объект недвижимости
Сведения о зарегистрированных правах

Здание			
вид объекта недвижимости			
Лист № 1 раздела 2	Всего листов раздела 2: 1	Всего разделов: 3	Всего листов выписки: 3
22.10.2021г. № КУВИ-002/2021-141140177			
Кадастровый номер:		66:49:0000000:2178	

1	Правообладатель (правообладатели):	1.1	Акционерный коммерческий Межрегиональный топливно-энергетический банк "МЕЖТОПЭНЕРГОБАНК" (публичное акционерное общество), ИНН: 7701014396, ОГРН: 1027739253520
2	Вид, номер, дата и время государственной регистрации права:	2.1	Собственность 66:49:0000000:2178-66/007/2017-4 24.03.2017 13:38:19
4	Сведения об осуществлении государственной регистрации сделки, права, ограничения права без необходимого в силу закона согласия третьего лица, органа:	4.1	данные отсутствуют
5	Ограничение прав и обременение объекта недвижимости:	не зарегистрировано	
6	Заявленные в судебном порядке права требования:	данные отсутствуют	
7	Сведения о возражении в отношении зарегистрированного права:	данные отсутствуют	
8	Сведения о наличии решения об изъятии объекта недвижимости для государственных и муниципальных нужд:	данные отсутствуют	
9	Сведения о невозможности государственной регистрации без личного участия правообладателя или его законного представителя:	данные отсутствуют	
10	Правопритязания и сведения о наличии поступивших, но не рассмотренных заявлений о проведении государственной регистрации права (перехода, прекращения права), ограничения права или обременения объекта недвижимости, сделки в отношении объекта недвижимости:	отсутствуют	

полное наименование должности	подпись	инициалы, фамилия

М.П.

Выписка из Единого государственного реестра недвижимости об основных характеристиках и зарегистрированных правах на объект недвижимости
 Описание местоположения объекта недвижимости


Здание			
вид объекта недвижимости			

Лист № 1 раздела 4	Всего листов раздела 4: 1	Всего разделов: 3	Всего листов выписки: 3
--------------------	---------------------------	-------------------	-------------------------

22.10.2021г. № КУВИ-002/2021-141140177

Кадастровый номер: 66:49:0000000:2178

Схема расположения объекта недвижимости (части объекта недвижимости) на земельном участке(ах)

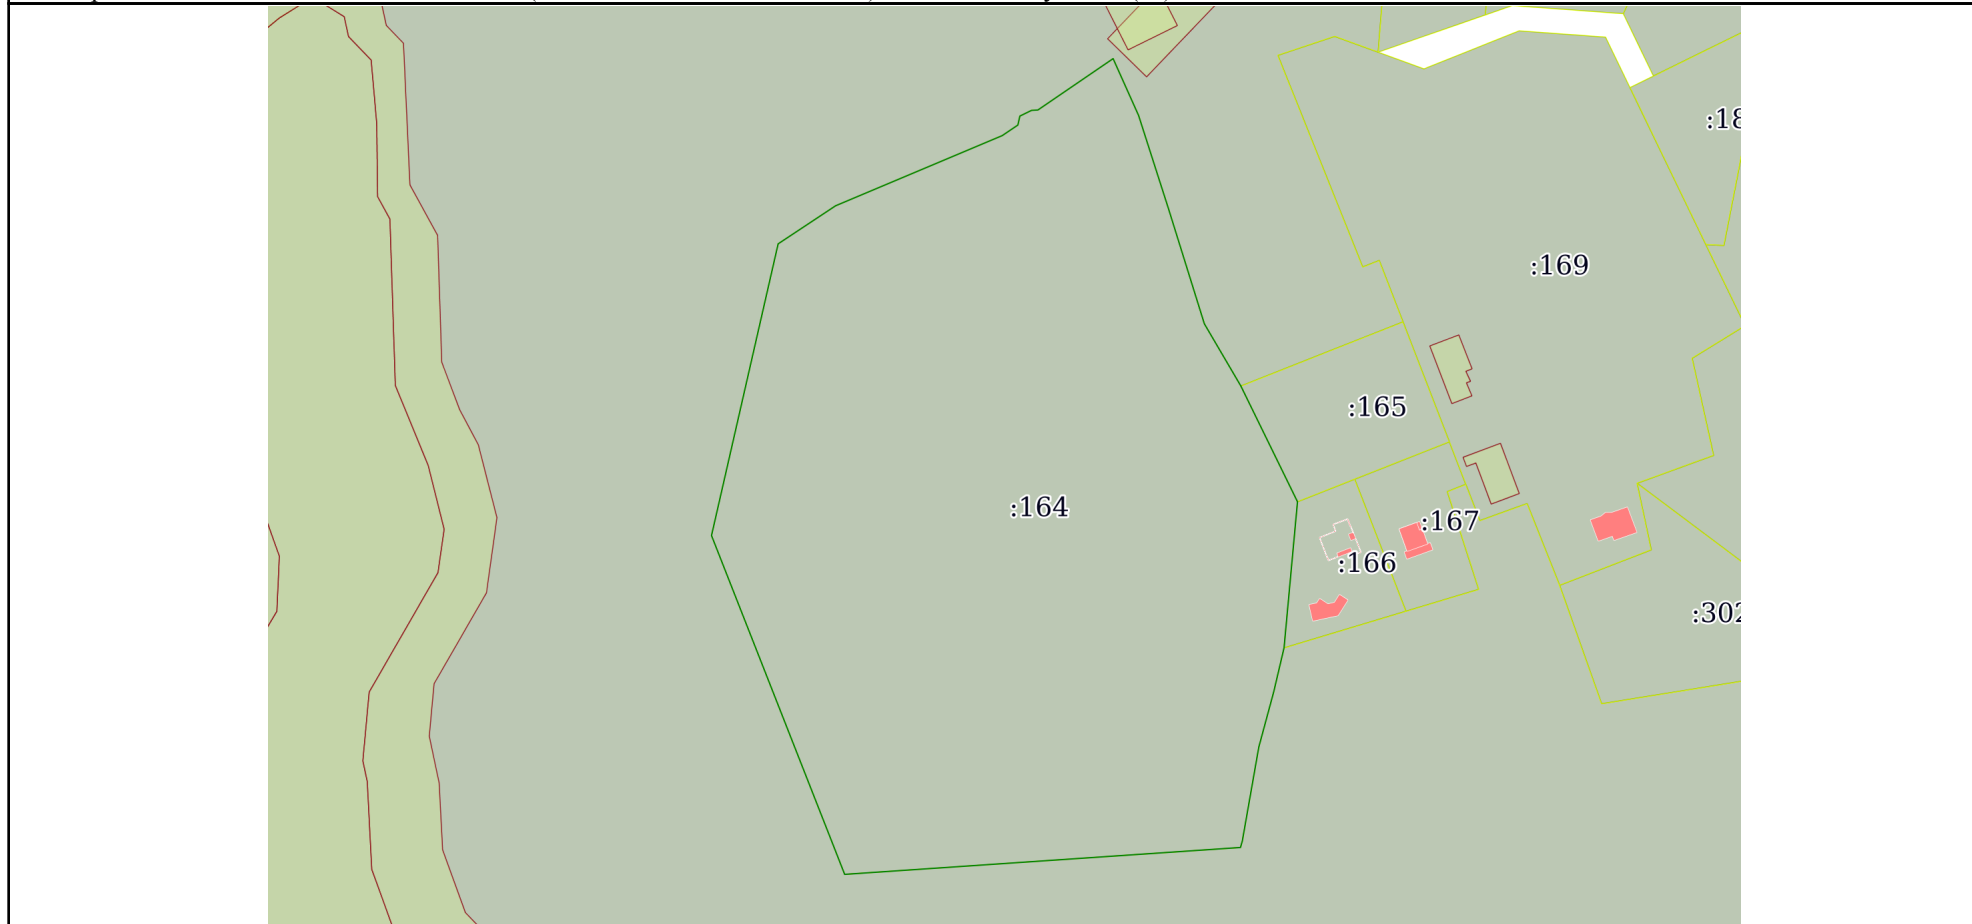

Масштаб 1:3000	Условные обозначения:		
----------------	-----------------------	--	--

полное наименование должности	подпись	инициалы, фамилия
-------------------------------	---------	-------------------

М.П.