

Филиал федерального государственного бюджетного учреждения "Федеральная кадастровая палата Федеральной службы государственной регистрации, кадастра и картографии" по Тульской области
полное наименование органа регистрации прав

Выписка из Единого государственного реестра недвижимости об основных характеристиках и зарегистрированных правах на объект недвижимости

Сведения об основных характеристиках объекта недвижимости

На основании запроса от 15.04.2022, поступившего на рассмотрение 15.04.2022, сообщаем, что согласно записям Единого государственного реестра недвижимости:

Раздел 1 Лист 1

Здание			
вид объекта недвижимости			
Лист № 1 раздела 1	Всего листов раздела 1: 1	Всего разделов: 3	Всего листов выписки: 3
15.04.2022г. № КУВИ-001/2022-56935536			
Кадастровый номер:	71:24:040104:154		
Номер кадастрового квартала:	71:24:040104		
Дата присвоения кадастрового номера:	05.09.2013		
Ранее присвоенный государственный учетный номер:	Инвентарный номер 70:404:001:003069480; Инвентарный номер 70:404:001:003069480:0100:20000; Условный номер 71:24:54:14165:001		
Местоположение:	Тульская область, р-н Алексинский, г Алексин, ул Матросова, д 16		
Площадь, м2:	774.2		
Назначение:	Нежилое		
Наименование:	Производственная база ПМК-347 Здание конторы		
Количество этажей, в том числе подземных этажей:	1, в том числе подземных 0		
Год ввода в эксплуатацию по завершении строительства:	1948		
Год завершения строительства:	1948		
Кадастровая стоимость, руб:	9031112.13		
Кадастровые номера иных объектов недвижимости, в пределах которых расположен объект недвижимости:	71:24:040104:23, 71:24:040104:235		
Кадастровые номера помещений, машино-мест, расположенных в здании или сооружении:	данные отсутствуют		
Виды разрешенного использования:	данные отсутствуют		
Статус записи об объекте недвижимости:	Сведения об объекте недвижимости имеют статус "актуальные, ранее учтенные"		
Особые отметки:	Сведения, необходимые для заполнения раздела: 5 - План расположения помещения, машино-места на этаже (плане этажа), отсутствуют.		
Получатель выписки:	Нагибина Галина Леонидовна, действующий(ая) на основании документа "Приказ" Государственная корпорация "Агентство по страхованию вкладов"		

полное наименование должности	подпись	инициалы, фамилия
-------------------------------	---------	-------------------

М.П.

Выписка из Единого государственного реестра недвижимости об основных характеристиках и зарегистрированных правах на объект недвижимости
Сведения о зарегистрированных правах

Здание			
вид объекта недвижимости			
Лист № 1 раздела 2	Всего листов раздела 2: 1	Всего разделов: 3	Всего листов выписки: 3
15.04.2022г. № КУВИ-001/2022-56935536			
Кадастровый номер:		71:24:040104:154	

1	Правообладатель (правообладатели):	1.1	Общество с ограниченной ответственностью Страховая Компания "Диамант", ИНН: 7701399749, ОГРН: 1147746738127
2	Вид, номер, дата и время государственной регистрации права:	2.1	Собственность 71:24:040104:154-71/002/2018-2 13.04.2018 11:22:33
4	Сведения об осуществлении государственной регистрации сделки, права, ограничения права без необходимого в силу закона согласия третьего лица, органа:	4.1	данные отсутствуют
5	Ограничение прав и обременение объекта недвижимости:	не зарегистрировано	
6	Заявленные в судебном порядке права требования:	данные отсутствуют	
7	Сведения о возражении в отношении зарегистрированного права:	данные отсутствуют	
8	Сведения о наличии решения об изъятии объекта недвижимости для государственных и муниципальных нужд:	данные отсутствуют	
9	Сведения о невозможности государственной регистрации без личного участия правообладателя или его законного представителя:	данные отсутствуют	
10	Правопритязания и сведения о наличии поступивших, но не рассмотренных заявлений о проведении государственной регистрации права (перехода, прекращения права), ограничения права или обременения объекта недвижимости, сделки в отношении объекта недвижимости:	отсутствуют	

полное наименование должности	подпись	инициалы, фамилия

М.П.

Выписка из Единого государственного реестра недвижимости об основных характеристиках и зарегистрированных правах на объект недвижимости
 Описание местоположения объекта недвижимости


Здание			
вид объекта недвижимости			

Лист № 1 раздела 4	Всего листов раздела 4: 1	Всего разделов: 3	Всего листов выписки: 3
--------------------	---------------------------	-------------------	-------------------------

15.04.2022г. № КУВИ-001/2022-56935536

Кадастровый номер: 71:24:040104:154

Схема расположения объекта недвижимости (части объекта недвижимости) на земельном участке(ах)

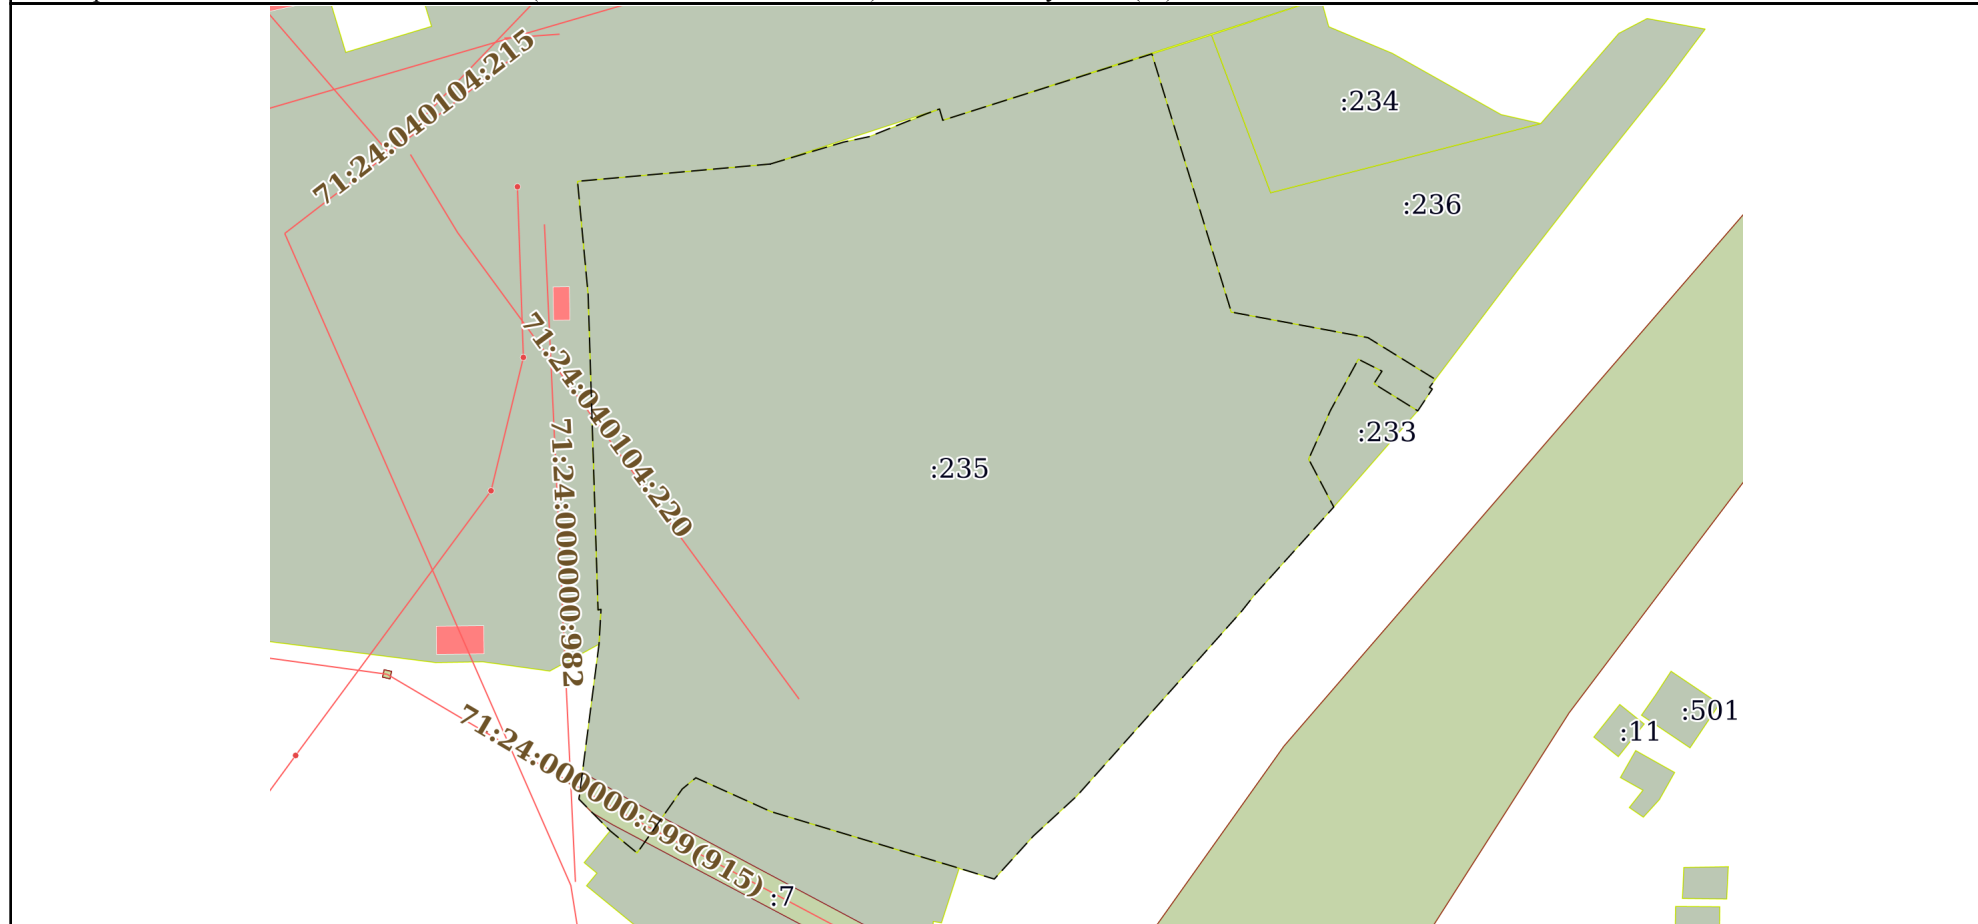

Масштаб 1:1000	Условные обозначения:		
----------------	-----------------------	--	--

полное наименование должности	подпись	инициалы, фамилия

М.П.