

Управление Федеральной службы государственной регистрации, кадастра и картографии по Иркутской области
полное наименование органа регистрации прав

Выписка из Единого государственного реестра недвижимости об основных характеристиках и зарегистрированных правах на объект недвижимости

Сведения об основных характеристиках объекта недвижимости

В Единый государственный реестр недвижимости внесены следующие сведения:

Раздел 1 Лист 1	
Лист № 1 раздела 1	Всего листов: 3
Всего листов раздела 1: 1	Всего разделов: 3
Всего листов выписки: 3	
23.06.2022г.	
Кадастровый номер: 0002157	38:36:000009:21578

Номер кадастрового квартала:	38:36:000009
Дата присвоения кадастрового номера:	13.08.2013
Ранее присвоенный государственный учетный номер:	данные отсутствуют
Местоположение:	Иркутская область, г. Иркутск, тер. Боково, ул. Грактовая, д. 1-а
Площадь, м2:	749
Назначение:	Жилое
Наименование:	Здание
Количество этажей, в том числе подземных этажей:	3, в том числе подземных 0
Год ввода в эксплуатацию по завершении строительства:	данные отсутствуют
Год завершения строительства:	2012
Кадастровая стоимость, руб:	7676388.65
Кадастровые номера иных объектов недвижимости, в пределах которых расположен объект недвижимости:	38:36:000009:1373
Кадастровые номера помещений, машино-мест, расположенных в здании или сооружении:	данные отсутствуют
Виды разрешенного использования:	данные отсутствуют
Статус записи об объекте недвижимости:	Сведения об объекте недвижимости имеют статус "актуальные"
Особые отметки:	Сведения, необходимые для заполнения раздела: 5 - План расположения помещения, машино-места на этаже (плане этажа), отсутствуют.
Получатель выписки:	Кидяева Марина Валерьевна (представитель правообладателя), Правообладатель: от имени заявителя Акционерное общество "Восточно-Сибирский транспортный коммерческий банк", 3808000590

полное наименование должности	подпись
	инициалы, фамилия

М.П.

Выписка из Единого государственного реестра недвижимости об основных характеристиках и зарегистрированных правах на объект недвижимости
Сведения о зарегистрированных правах

Здание	
вид объекта недвижимости	
Лист № 1 раздела 2	Всего листов раздела 2: 1
Всего листов раздела 2: 3	Всего разделов: 3
23.06.2022г.	
Кадастровый номер: 38:36:000009:21578	

1	Правообладатель (правообладатели):	1.1	Акционерное общество "Восточно-Сибирский транспортный коммерческий банк", ИНН: 3808000590, ОГРН: 10238000000047
2	Вид, номер, дата и время государственной регистрации права:	2.1	Собственность 38:36:000009:21578-38/115/2022-29 23.06.2022 10:39:45
3	Документы-основания	3.1	Акт о передаче не реализованного имущества должника взыскателю, выдан 05.05.2022
4	Сведения об осуществлении государственной регистрации сделки, права, ограничения права без необходимого в силу закона согласия третьего лица, органа:	4.1	данные отсутствуют
5	Ограничение прав и обременение объекта недвижимости:	не зарегистрировано	
6	Заявленные в судебном порядке права требования:	данные отсутствуют	
7	Сведения о возращении в отношении зарегистрированного права:	данные отсутствуют	
8	Сведения о наличии решения об изъятии объекта недвижимости для государственных и муниципальных нужд:	данные отсутствуют	
9	Сведения о невозможности государственной регистрации без личного участия правообладателя или его законного представителя:	данные отсутствуют	
10	Правопритязания и сведения о наличии поступивших, но не рассмотренных заявлений о проведении государственной регистрации права (перехода, прекращения права), ограничения права или обременения объекта недвижимости, сделки в отношении объекта недвижимости:	отсутствуют	


полное наименование должности	подпись	инициалы, фамилия
		М.П.

Выписка из Единого государственного реестра недвижимости об основных характеристиках и зарегистрированных правах на объект недвижимости

Описание местоположения объекта недвижимости

Здание		
вид объекта недвижимости		
Лист № 1 раздела 4	Всего листов раздела 4: 1	Всего разделов: 3
Всего листов выписки: 3		
23.06.2022г.		
Кадастровый номер: 38:36:000009:21578		

Схема расположения объекта недвижимости (части объекта недвижимости) на земельном участке(ах)

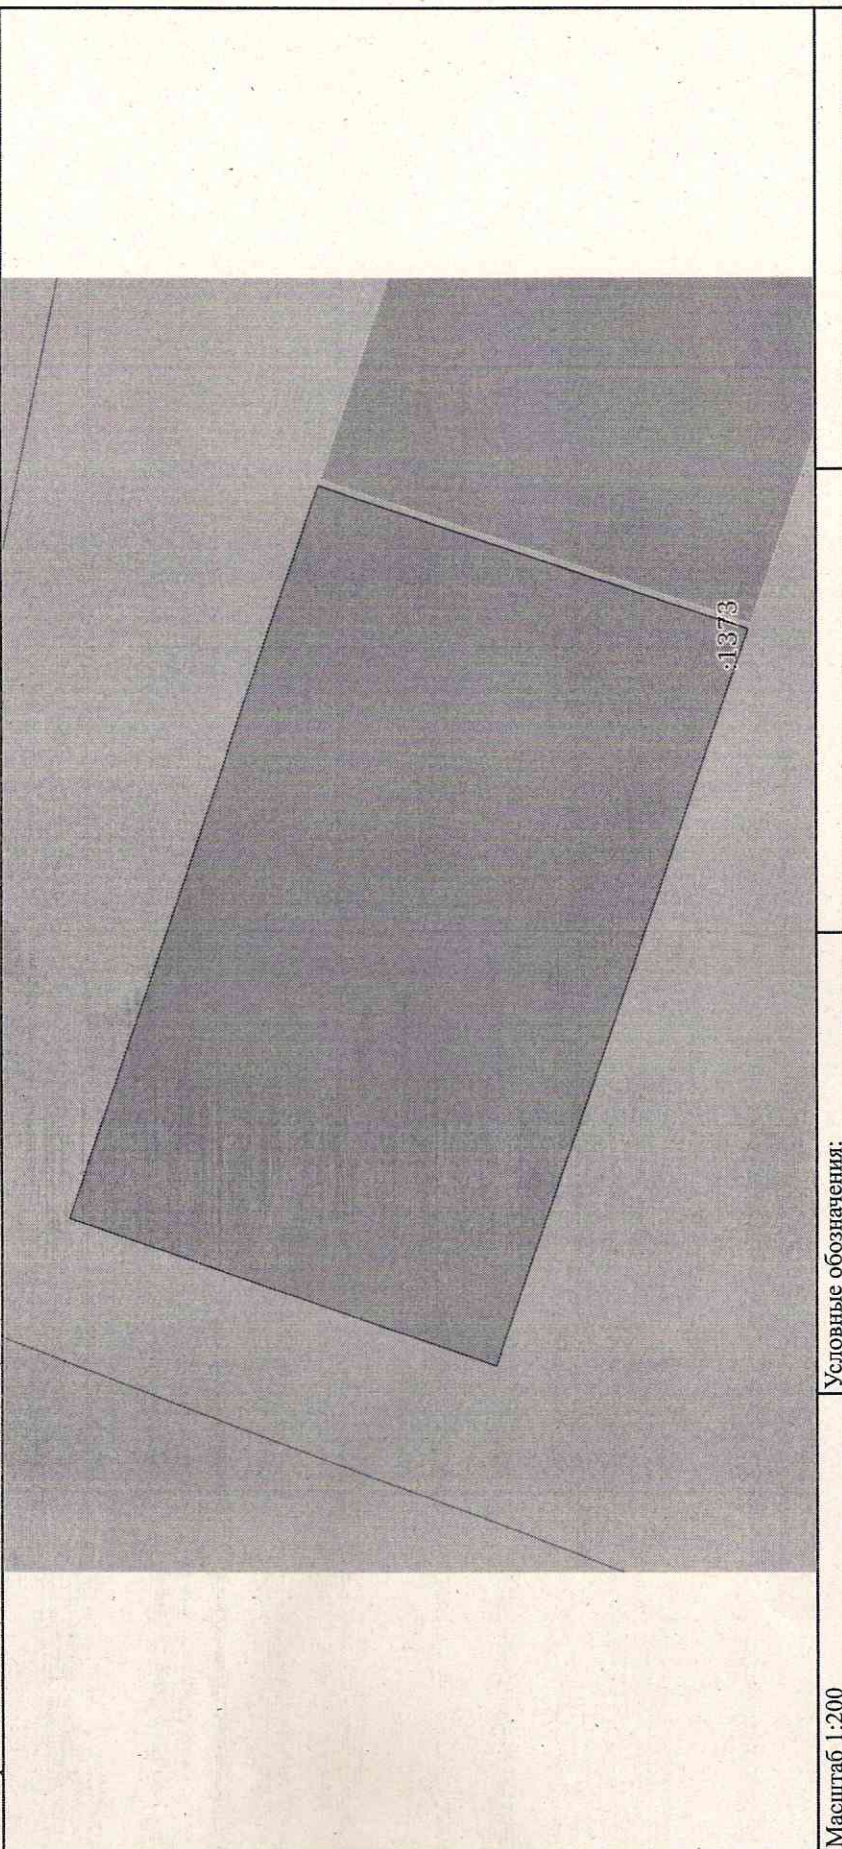

Масштаб 1:200

Условные обозначения:

полное наименование должности	подпись	инициалы, фамилия
	М.П.	

Государственное автономное учреждение
"Иркутский областной многофункциональный
центр предоставления государственных и
муниципальных услуг"
Иркутское отделение ГАУ "МФЦ ИО"
Отдел по обслуживанию
заявителей в г. Иркутске № 9
664011, г. Иркутск, ул. Рабочая, д.2А
Для документов

Наименование МФЦ Отдел по обслуживанию заявителей в г. Иркутске № 9

Адрес Иркутская область, Иркутск город, Рабочая улица, д.2А

ФИО уполномоченного сотрудника МФЦ Родина Юлия Сергеевна

Дата и время составления документа 2022.06.27 13:11

Серийный номер сертификата ключа проверки электронной подписи 222F2DBA0000000004D7

Срок его действия

- Действителен с: 2021.12.22 07:08 +00:00
- Действителен по: 2023.03.22 07:18 +00:00

Кому выдан ФГБУ "ФКП Росреестра", Белькова; Ольга Владимировна, Филиал ФГБУ "ФКП Росреестра" по Иркутской области, Белькова_OV@38.kadastr.ru, Москва ФГБУ "ФКП Росреестра", 38 Иркутская область, Москва, переулок Орликов, дом 10, строение 1, 007700485757, 12436290944