

Выписка из Единого государственного реестра недвижимости об основных характеристиках и зарегистрированных правах на объект недвижимости

Сведения об основных характеристиках объекта недвижимости

На основании запроса от 28.03.2022, поступившего на рассмотрение 28.03.2022, сообщаем, что согласно записям Единого государственного реестра недвижимости:

Раздел 1 Лист 1

Здание			
вид объекта недвижимости			
Лист № 1 раздела 1	Всего листов раздела 1: 1	Всего разделов: 3	Всего листов выписки: 3
28.03.2022г. № КУВИ-999/2022-333771			
Кадастровый номер:	02:55:010554:101		

Номер кадастрового квартала:	02:55:010554
Дата присвоения кадастрового номера:	10.02.2014
Ранее присвоенный государственный учетный номер:	Инвентарный номер 338743; Условный номер 02-04-01/373/2006-139
Местоположение:	Республика Башкортостан, г.Уфа, Советский р-н, ул.Проломная, д.35
Площадь, м2:	649.6
Назначение:	Жилое
Наименование:	Жилой дом
Количество этажей, в том числе подземных этажей:	4, в том числе подземных 0
Год ввода в эксплуатацию по завершении строительства:	данные отсутствуют
Год завершения строительства:	1997
Кадастровая стоимость, руб:	20238599.81
Кадастровые номера иных объектов недвижимости, в пределах которых расположен объект недвижимости:	02:55:010554:16
Кадастровые номера помещений, машино-мест, расположенных в здании или сооружении:	данные отсутствуют
Виды разрешенного использования:	данные отсутствуют
Статус записи об объекте недвижимости:	Сведения об объекте недвижимости имеют статус "актуальные, ранее учтенные"
Особые отметки:	Сведения, необходимые для заполнения раздела: 5 - План расположения помещения, машино-места на этаже (плане этажа), отсутствуют.
Получатель выписки:	Кудрявцева Ольга Андреевна

полное наименование должности		инициалы, фамилия
-------------------------------	--	-------------------

М.П.
: 810490158440644165935972892464908511266
: 23.03.2021 23.06.2022

Выписка из Единого государственного реестра недвижимости об основных характеристиках и зарегистрированных правах на объект недвижимости
Сведения о зарегистрированных правах

Здание			
вид объекта недвижимости			
Лист № 1 раздела 2	Всего листов раздела 2: 1	Всего разделов: 3	Всего листов выписки: 3
28.03.2022г. № КУВИ-999/2022-333771			
Кадастровый номер:		02:55:010554:101	

1	Правообладатель (правообладатели):	1.1	РОСКОМСНАББАНК (публичное акционерное общество), ИНН: 0274051857
2	Вид, номер, дата и время государственной регистрации права:	2.1	Собственность 02-04/101-04/201/059/2015-2948/4 23.11.2015 11:31:12
4	Сведения об осуществлении государственной регистрации сделки, права, ограничения права без необходимого в силу закона согласия третьего лица, органа:	4.1	данные отсутствуют
5	Ограничение прав и обременение объекта недвижимости:	не зарегистрировано	
6	Заявленные в судебном порядке права требования:	данные отсутствуют	
7	Сведения о возражении в отношении зарегистрированного права:	данные отсутствуют	
8	Сведения о наличии решения об изъятии объекта недвижимости для государственных и муниципальных нужд:	данные отсутствуют	
9	Сведения о невозможности государственной регистрации без личного участия правообладателя или его законного представителя:	данные отсутствуют	
10	Правопритязания и сведения о наличии поступивших, но не рассмотренных заявлений о проведении государственной регистрации права (перехода, прекращения права), ограничения права или обременения объекта недвижимости, сделки в отношении объекта недвижимости:	отсутствуют	

полное наименование должности	М.П.	инициалы, фамилия
-------------------------------	------	-------------------

: 810490158440644165935972892464908511266

: 23.03.2021 23.06.2022

Выписка из Единого государственного реестра недвижимости об основных характеристиках и зарегистрированных правах на объект недвижимости
 Описание местоположения объекта недвижимости


Здание			
вид объекта недвижимости			

Лист № 1 раздела 4	Всего листов раздела 4: 1	Всего разделов: 3	Всего листов выписки: 3
--------------------	---------------------------	-------------------	-------------------------

28.03.2022г. № КУВИ-999/2022-333771

Кадастровый номер: 02:55:010554:101

Схема расположения объекта недвижимости (части объекта недвижимости) на земельном участке(ах)

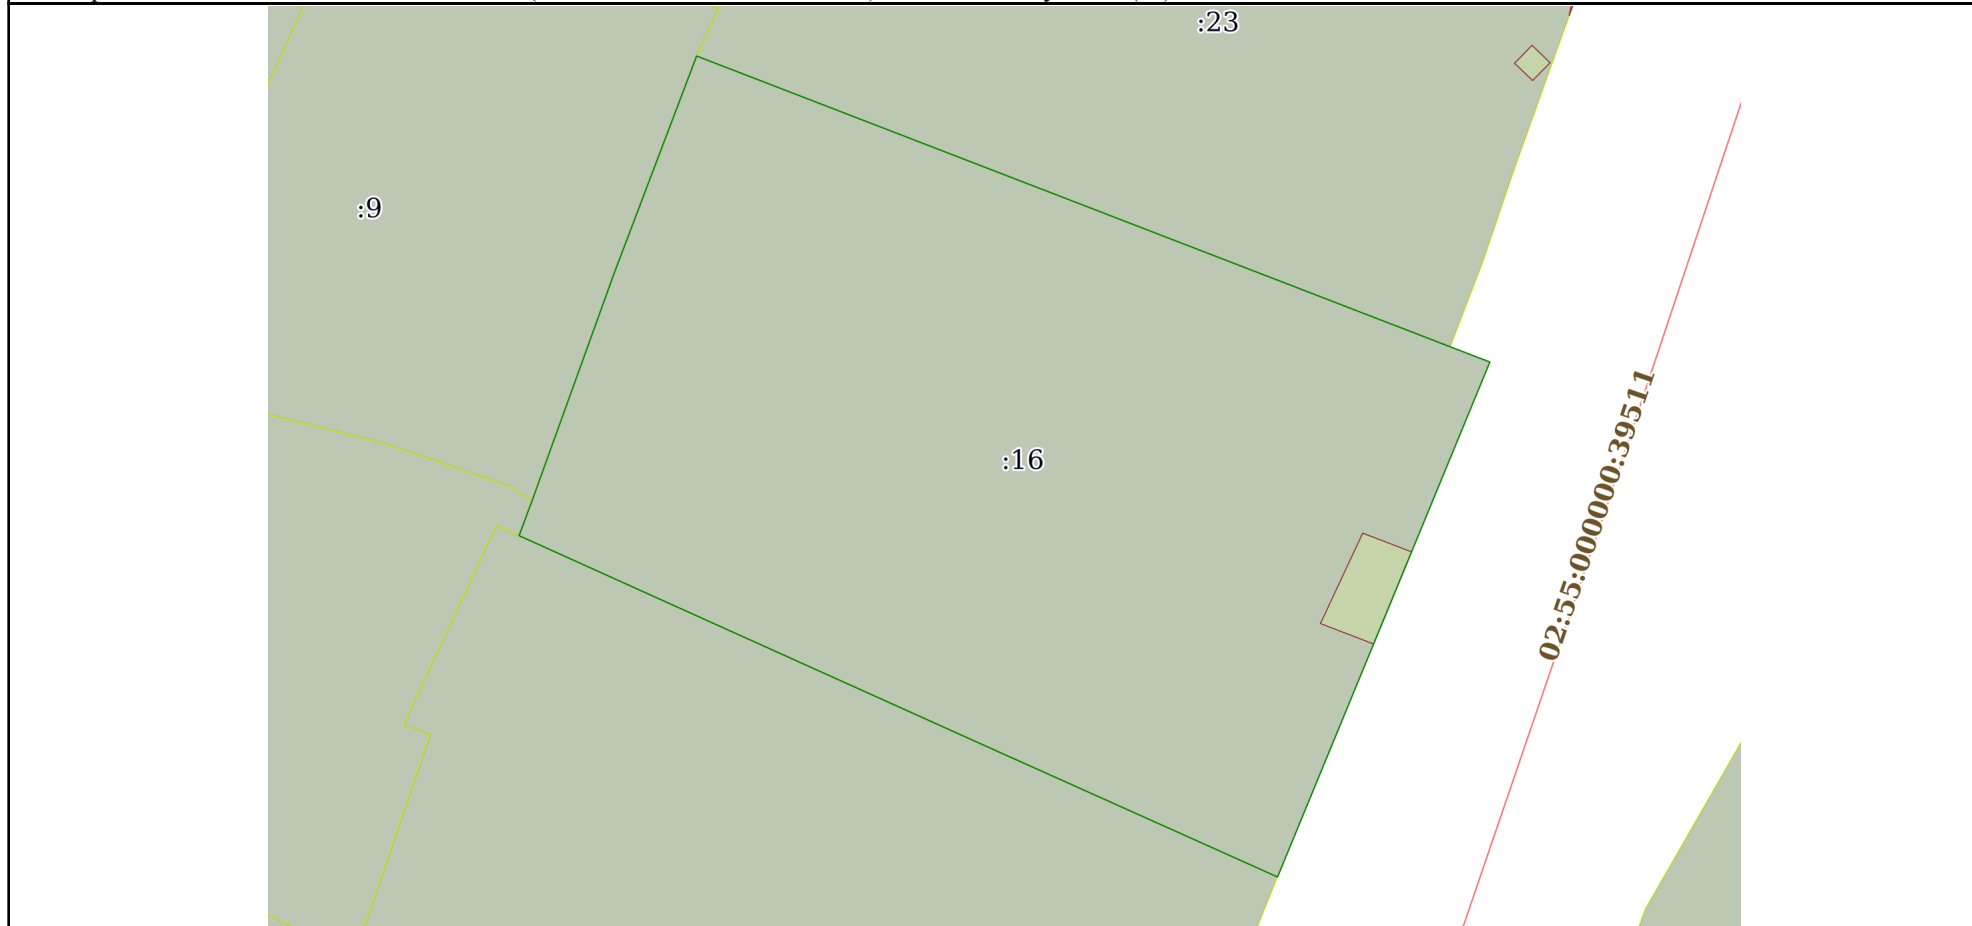

Масштаб 1:300 Условные обозначения:

полное наименование должности	инициалы, фамилия
-------------------------------	-------------------

М.П.

: 810490158440644165935972892464908511266

: 23.03.2021 23.06.2022