

Управление Федеральной службы государственной регистрации, кадастра и картографии по Московской области
полное наименование органа регистрации прав

Выписка из Единого государственного реестра недвижимости об основных характеристиках и зарегистрированных правах на объект недвижимости

Сведения об основных характеристиках объекта недвижимости

В Единый государственный реестр недвижимости внесены следующие сведения:

Раздел 1 Лист 1

Земельный участок			
вид объекта недвижимости			
Лист № 1 раздела 1	Всего листов раздела 1: 1	Всего разделов: 3	Всего листов выписки: 3
27.04.2022г.			
Кадастровый номер:	50:23:0010146:1563		

Номер кадастрового квартала:	50:23:0010146
Дата присвоения кадастрового номера:	03.05.2017
Ранее присвоенный государственный учетный номер:	данные отсутствуют
Местоположение:	Московская область, р-н Раменский, д Аксеново, сельское поселение Вялковское
Площадь, м2:	739 +/- 10
Кадастровая стоимость, руб:	1351719.68
Кадастровые номера расположенных в пределах земельного участка объектов недвижимости:	данные отсутствуют
Категория земель:	Земли населенных пунктов
Виды разрешенного использования:	Для ведения личного подсобного хозяйства
Статус записи об объекте недвижимости:	Сведения об объекте недвижимости имеют статус "актуальные"
Особые отметки:	данные отсутствуют
Получатель выписки:	Толстых Наталья Александровна (представитель правообладателя), Правообладатель: от имени заявителя Никулина Виктора Васильевича

Государственный
регистратор

полное наименование должности



подпись

М.П.

БОЧАРОВА Т.С.

инициалы, фамилия

Выписка из Единого государственного реестра недвижимости об основных характеристиках и зарегистрированных правах на объект недвижимости

Сведения о зарегистрированных правах

Земельный участок			
вид объекта недвижимости			
Лист № 1 раздела 2	Всего листов раздела 2: 1	Всего разделов: 3	Всего листов выписки: 3
27.04.2022г.			
Кадастровый номер:		50:23:0010146:1563	

1	Правообладатель (правообладатели):	1.1	Никулин Виктор Васильевич, 24.04.1937, с.Инжавино Инжавинского района, Российской Федерации, СНИЛС 023-315-258 03 Паспорт гражданина Российской Федерации серия 45 06 №900589, выдан 17.10.2003, ОВД "Гольяново" г.Москвы
2	Вид, номер, дата и время государственной регистрации права:	2.1	Собственность 50:23:0010146:1563-50/023/2017-1 26.05.2017 11:05:20
3	Документы-основания	3.1	Решение собственника о разделе земельного участка, выдан 25.04.2017
4	Ограничение прав и обременение объекта недвижимости:	не зарегистрировано	
5	Заявленные в судебном порядке права требования:	данные отсутствуют	
6	Сведения о возражении в отношении зарегистрированного права:	данные отсутствуют	
7	Сведения о наличии решения об изъятии объекта недвижимости для государственных и муниципальных нужд:	данные отсутствуют	
8	Сведения о невозможности государственной регистрации без личного участия правообладателя или его законного представителя:	данные отсутствуют	
9	Правопритязания и сведения о наличии поступивших, но не рассмотренных заявлений о проведении государственной регистрации права (перехода, прекращения права), ограничения права или обременения объекта недвижимости, сделки в отношении объекта недвижимости:	отсутствуют	
10	Сведения о невозможности государственной регистрации перехода, прекращения, ограничения права на земельный участок из земель сельскохозяйственного назначения:	данные отсутствуют	

Государственный
реестратор

полное наименование должности

подпись
М.П.

БОЧАРОВА Т.С.

инициалы, фамилия

Выписка из Единого государственного реестра недвижимости об основных характеристиках и зарегистрированных правах на объект недвижимости


Описание местоположения земельного участка

Земельный участок			
вид объекта недвижимости			


Лист № 1 раздела 3	Всего листов раздела 3: 1	Всего разделов: 3	Всего листов выписки: 3
--------------------	---------------------------	-------------------	-------------------------

27.04.2022г.	
Кадастровый номер:	50:23:0010146:1563

План (чертеж, схема) земельного участка

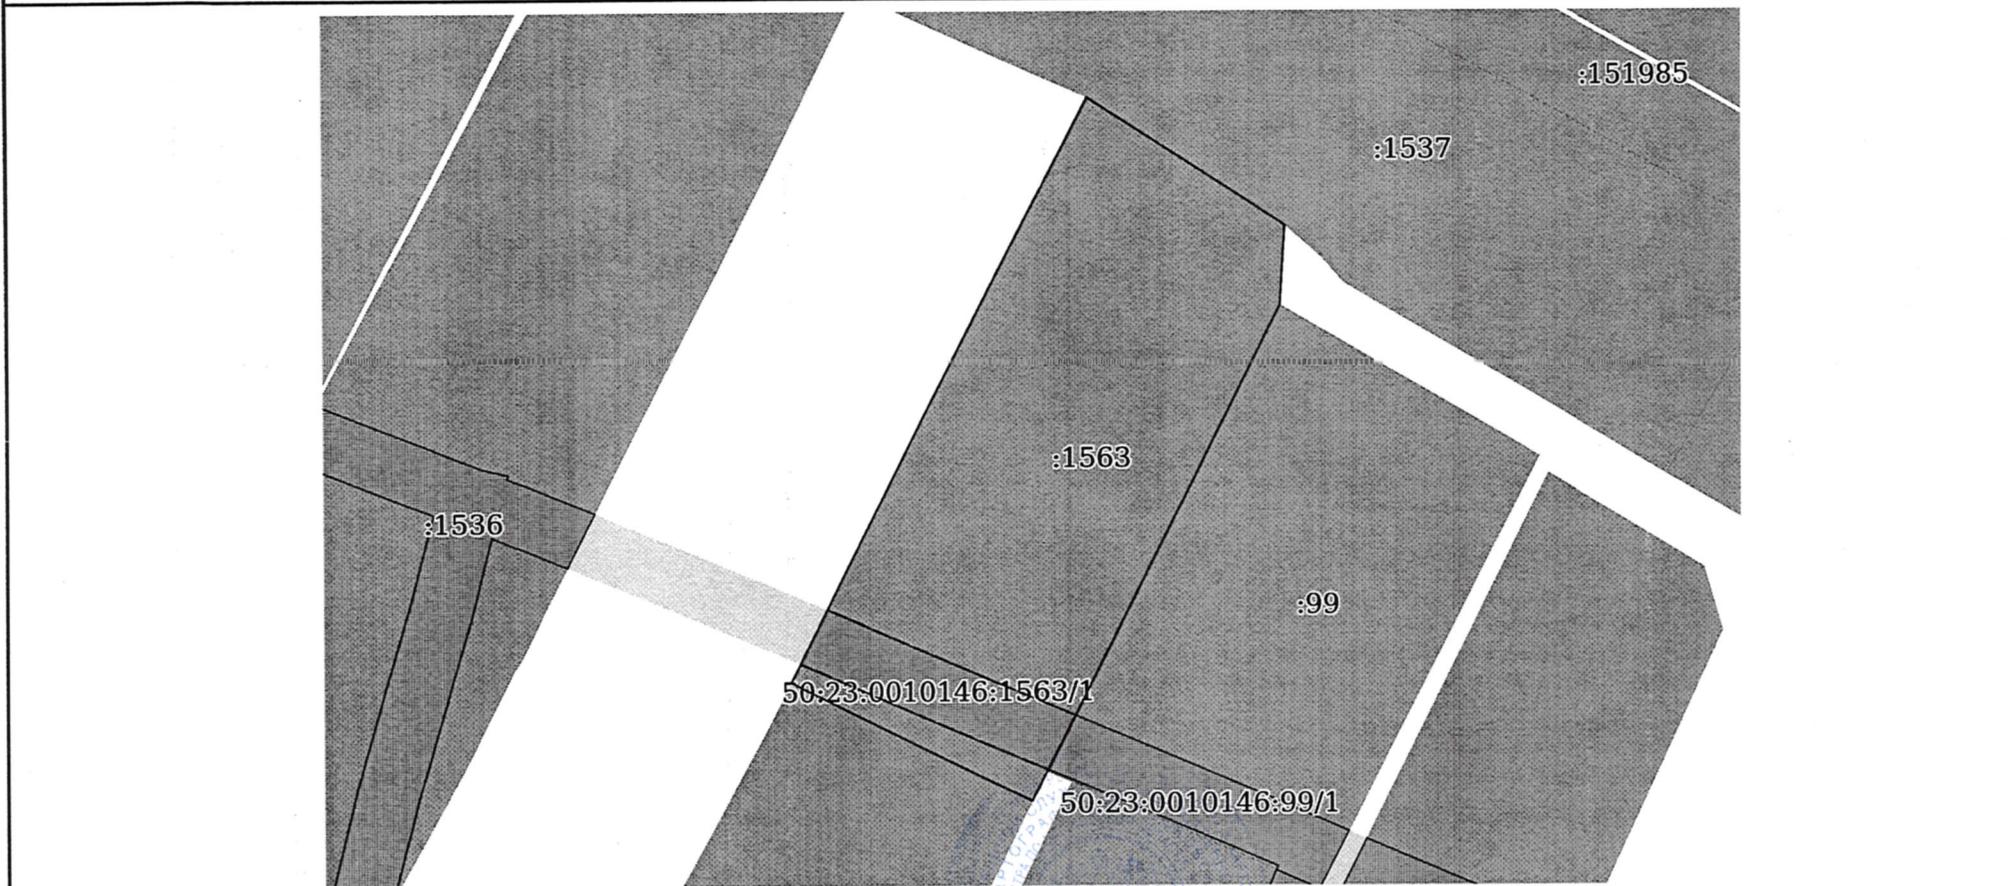

Масштаб 1:500	Государственный регистратор	Условные обозначения:
---------------	-----------------------------	-----------------------

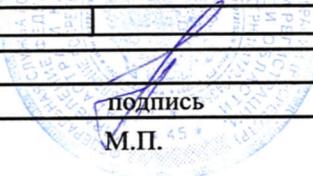	 подпись М.П.	БОЧАРОВА Т.С. инициалы, фамилия
--	---	------------------------------------

полное наименование должности		
-------------------------------	--	--