

Выписка из Единого государственного реестра недвижимости об основных характеристиках и зарегистрированных правах на объект недвижимости

Сведения об основных характеристиках объекта недвижимости

В Единый государственный реестр недвижимости внесены следующие сведения:

Раздел 1 Лист 1

Здание		Вид объекта недвижимости	
Лист № 1 раздела 1	Всего листов раздела 1: 1	Всего разделов: 3	Всего листов выписки: 4
13.04.2022г.	Кадастровый номер: 63:32:1203018:5142		

Номер кадастрового квартала:	63:32:1203018
Дата присвоения кадастрового номера:	02.07.2011
Ранее присвоенный государственный учетный номер:	Инвентарный номер 0000432; Условный номер 63-63-32/008/2007-253
Местоположение:	Самарская область, Ставропольский р-н, с.Выселки, ул.Дорожная, д.52
Площадь, м2:	1964,7
Назначение:	Нежилое
Наименование:	семейной склад №1
Количество этажей, в том числе подземных этажей:	1, в том числе подземных 0
Год ввода в эксплуатацию по завершении строительства:	данные отсутствуют
Год завершения строительства:	1970
Кадастровая стоимость, руб.:	1949238,04
Кадастровые номера иных объектов недвижимости, в пределах которых расположен объект недвижимости:	63:32:1203012:114, 63:32:1203012:117
Кадастровые номера помещений, машино-мест, расположенных в здании или сооружении:	данные отсутствуют
Виды разрешенного использования:	данные отсутствуют
Статус записи об объекте недвижимости:	Сведения об объекте недвижимости имеют статус "актуальные, ранее учтенные"
Особые отметки:	Сведения, необходимые для заполнения раздела: 5 - План расположения помещения, машино-места на этаже (плане этажа), отсутствуют.
Получатель выписки:	Черемисина Яна Николаевна (представитель правообладателя), Правообладатель: от имени заявителя Общество с ограниченной ответственностью коммерческий банк "Эл банк ", 0409000930

полное наименование должности	подпись	инициалы, фамилия
	М.П.	

Номер: 02EE91B600F4AC2BVE48A01A5B180670A2
 Действие: с 23.03.2021 14:54:43
 Действие: по 23.06.2022 15:04:43
 Владелец: Росреестр



Муниципальное автономное учреждение городского округа Тольятти
 "Мультифункциональный центр предоставления государственных и муниципальных услуг"
 Самарская область, г.о. Тольятти, ул. Юбилейная, 4
 Уполномоченный сотрудник МФД Чабуркина Д.Е.
 Дата и время составления экземпляра электронного документа
 14 апреля 2022 г. 15 ч. 34 мин.

893801c

Занятие
вид объекта недвижимости


Лист № 2 раздела 2	Всего листов раздела 2: 2	Всего разделов: 3	Всего листов выписки: 4
13.04.2022г.			
Катастровый номер: 63:32:1203018:5142			

6	Заявленные в судебном порядке права требования:	Данные отсутствуют
7	Сведения о возражении в отношении зарегистрированного права:	Данные отсутствуют
8	Сведения о наличии решения об изъятии объекта недвижимости для государственных и муниципальных нужд:	Данные отсутствуют
9	Сведения о невозможности государственной регистрации без личного участия правообладателя или его законного представителя:	Данные отсутствуют
10	Правопритязания и сведения о наличии поступивших, но не рассмотренных заявлений о проведении государственной регистрации права (перехода, прекращения права), ограничения права или обременения объекта недвижимости, сделки в отношении объекта недвижимости:	отсутствуют

Полное наименование должности	подпись	инициала, фамилия
	М.П.	

Номер: 02EE91B600F4AC2BVF48A01ASB180670A2
 Действителен: с 23.03.2021 14:54:43
 Действителен: по 23.06.2022 15:04:43
 Владелец: Россестр



Муниципальное автономное учреждение городского округа Тольятти
 "Мультифункциональный центр предоставления
 государственных и муниципальных услуг"
 Самарская область, г.о. Тольятти, ул. Юбилейная, 4
 Уполномоченный сотрудник ФФЦ  Чабуркина Л.Е.
 Дата и время составления экземпляра электронного документа
 14 апреля 2022 г. 15 ч. 34 мин.

Выписка из Единого государственного реестра недвижимости об основных характеристиках и зарегистрированных правах на объект недвижимости

Описание местоположения объекта недвижимости


Знание

вид объекта недвижимости

Лист № 1 раздела 4 Всего листов раздела 4: 1 Всего разделов: 3 Всего листов выписки: 4

13.04.2022г. Кадастровый номер: 63:32:1203018:5:142

Схема расположения объекта недвижимости (части объекта недвижимости) на земельном участке(ах)

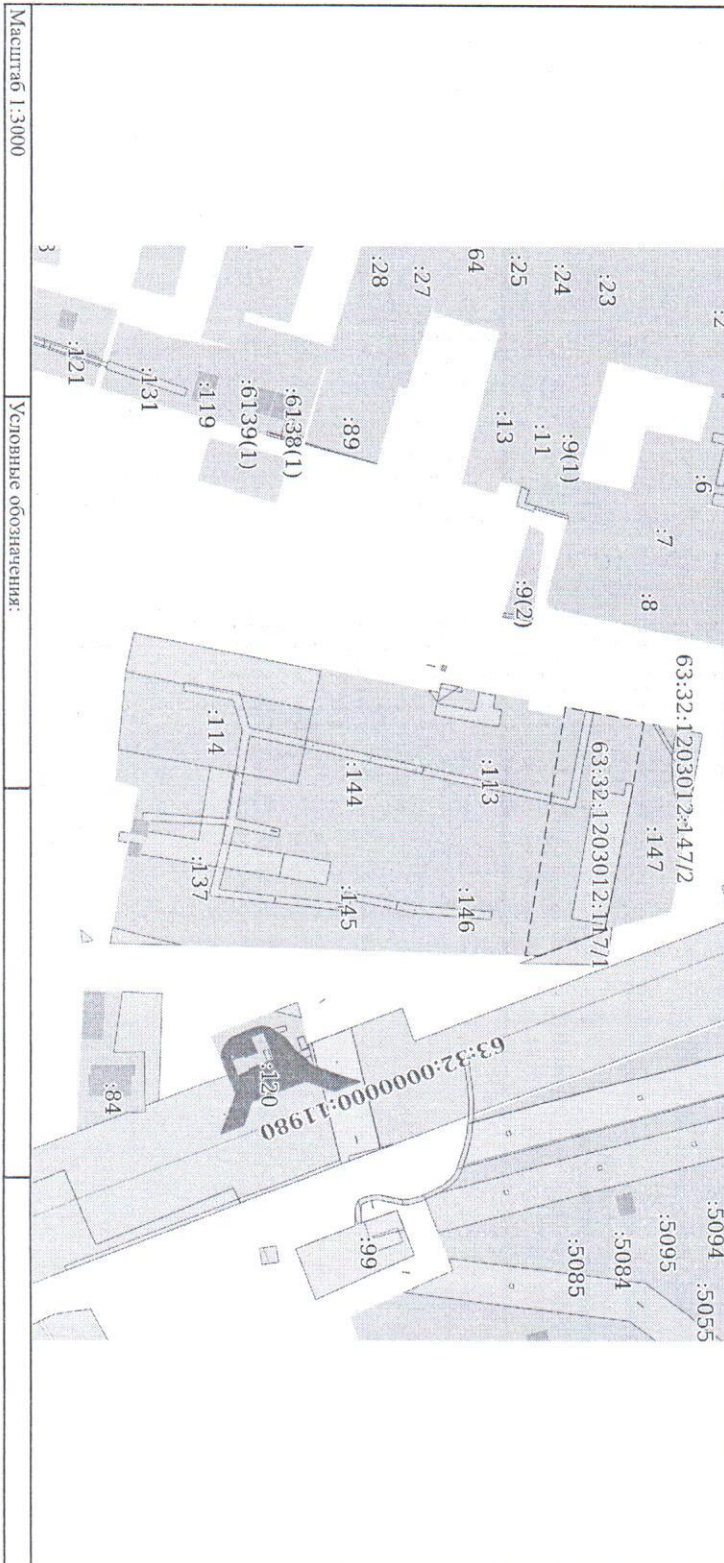

Масштаб 1:3000	Условные обозначения:		
		подпись	инициалы, фамилия
		М.П.	
	полное наименование должности		



Муниципальное автономное учреждение городского округа Голыятти
 "Многочисленные и муниципальные услуги"
 Самарская область, г.о. Голыятти, ул. Юбилейная, 4
 Уполномоченный сотрудник МФЦ Чабуркина Д.Е.
 Дана и время составления экземпляра электронного документа
 на бумажном носителе
 14 апреля 2022 г. 15 ч. 34 мин.

Номер: 02EE91B600F4AC2BVF48A01ASB180670A2
 Действителен: с 23.03.2021 14:54:43
 Действителен: по 23.06.2022 15:04:43
 Владелец: Росреестр