

Выписка из Единого государственного реестра недвижимости по Тверской области

В Единый государственный реестр недвижимости внесены следующие сведения:  
Сведения об основных характеристиках объекта недвижимости

Здание		Раздел 1 Лист 1	
Лист № 1 раздела 1	Всего листов раздела 1: 1	Всего разделов: 3	Всего листов выписки: 4
17.06.2022г.			
Кадастровый номер:	69:10:0270401:579		
Номер кадастрового квартала:	69:10:0270401		
Дата присвоения кадастрового номера:	28.03.2014		
Ранее присвоенный государственный учетный номер:	Инвентарный номер 18-633		
Местоположение:	Тверская область, р-н Калининский, с/п Щербининское, д Чупряново, ул Строителей, д 8		
Площадь, м2:	309,1		
Назначение:	Жилое		
Наименование:	Объект индивидуального жилищного строительства		
Количество этажей, в том числе подземных этажей:	2, в том числе подземных 0		
Год ввода в эксплуатацию по завершении строительства:	данные отсутствуют		
Год завершения строительства:	2014		
Кадастровая стоимость, руб:	5580587.22		
Кадастровые номера иных объектов недвижимости, в пределах которых расположен объект недвижимости:	69:10:0270401:10		
Кадастровые номера помещений, машино-мест, расположенных в здании или сооружении:	данные отсутствуют		
Виды Разрешенного использования:	данные отсутствуют		
Статус записи об объекте недвижимости:	данные отсутствуют		
Особые отметки:	Сведения об объекте недвижимости имеют статус "актуальные"		
Получатель выписки:	Сведения, необходимые для заполнения раздела: 5 - План расположения помещения, машино-места на этаже (плане этажа), отсутствуют.		
	Казakov Дмитрий Михайлович (представитель правообладателя), Правообладатель: от имени заявителя АКЦИОНЕРНЫЙ КОММЕРЧЕСКИЙ ИННОВАЦИОННЫЙ БАНК "ОБРАЗОВАНИЕ" (АКЦИОНЕРНОЕ ОБЩЕСТВО), 7736017052		
полное наименование должности		инициалы, фамилия	
М.П.		И.П. МАКОВА Е.Т.	



Сведения о зарегистрированных правах

Лист № 1 раздела 2

Вид объекта недвижимости

17.06.2022г.

Кадастровый номер: 69:10:0270401:579

Всего листов раздела 2: 2

Всего разделов: 3

Всего листов выписки: 4

1	Правообладатель (правообладатели):	1.1	АКЦИОНЕРНЫЙ КОММЕРЧЕСКИЙ ИННОВАЦИОННЫЙ БАНК "ОБРАЗОВАНИЕ" (АКЦИОНЕРНОЕ ОБЩЕСТВО), ИНН: 7736017052, ОГРН: 1027739265355
2	Вид, номер, дата и время государственной регистрации права:	2.1	Собственность 69:10:0270401:579-69/07/2022-10 17.06.2022 15:54:33
3	Документы-основания	3.1	Акт о передаче нерезализованного имущества должника выискателю, выдан 22.10.2021 Согласие об оставлении нерезализованного в принудительном порядке имущества должника за собой, № 102к/98133, выдан 22.04.2022
4	Сведения об осуществлении государственной регистрации сделки, права, ограничения права без необходимого в силу закона согласия третьего лица, органа:	4.1	Протокол рассмотрения заявок на участие в Аукционе по продаже арестованного имущества в электронной форме, № 2, выдан 19.07.2022 данные отсутствуют
5	Ограничение прав и обременение объекта недвижимости:		не зарегистрировано
6	Заявленные в судебном порядке права требования:		данные отсутствуют
7	Сведения о возражении в отношении зарегистрированного права:		данные отсутствуют
8	Сведения о наличии решения об изъятии объекта недвижимости для государственных и муниципальных нужд:		данные отсутствуют
9	Сведения о невозможности государственной регистрации без личного участия правообладателя или его законного представителя:		данные отсутствуют

полное наименование должности

подпись

М.П.

ЕРМАКОВА Е. I

инициалы, фамилия



Вид объекта недвижимости

Лист № 2 раздела 2

Всего листов раздела 2: 2

Всего разделов: 3

Всего листов выписки: 4

17.06.2022г.

Кадастровый номер:

69:10:0270401:579


10 Правопритязания и сведения о наличии поступивших, но не рассмотренных заявлений о проведении государственной регистрации права (перехода, прекращения права), ограничения права или обременения объекта недвижимости, сделки в отношении объекта недвижимости.	отсутствуют
--	-------------

Полное наименование должности

подпись

инициалы, фамилия

РАЖКОВА Е. П.

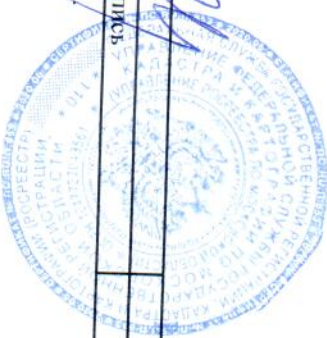




Выписка из Единого государственного реестра недвижимости об основных характеристиках и зарегистрированных правах на объект недвижимости

Здание  
Вид объекта недвижимости

Лист № 1 раздела 4	Всего листов раздела 4: 1	Всего разделов: 3	Всего листов выписки: 4
Кадастровый номер: 69:10:0270401:579			

Схема расположения объекта недвижимости (части объекта недвижимости) на земельном участке(ах)

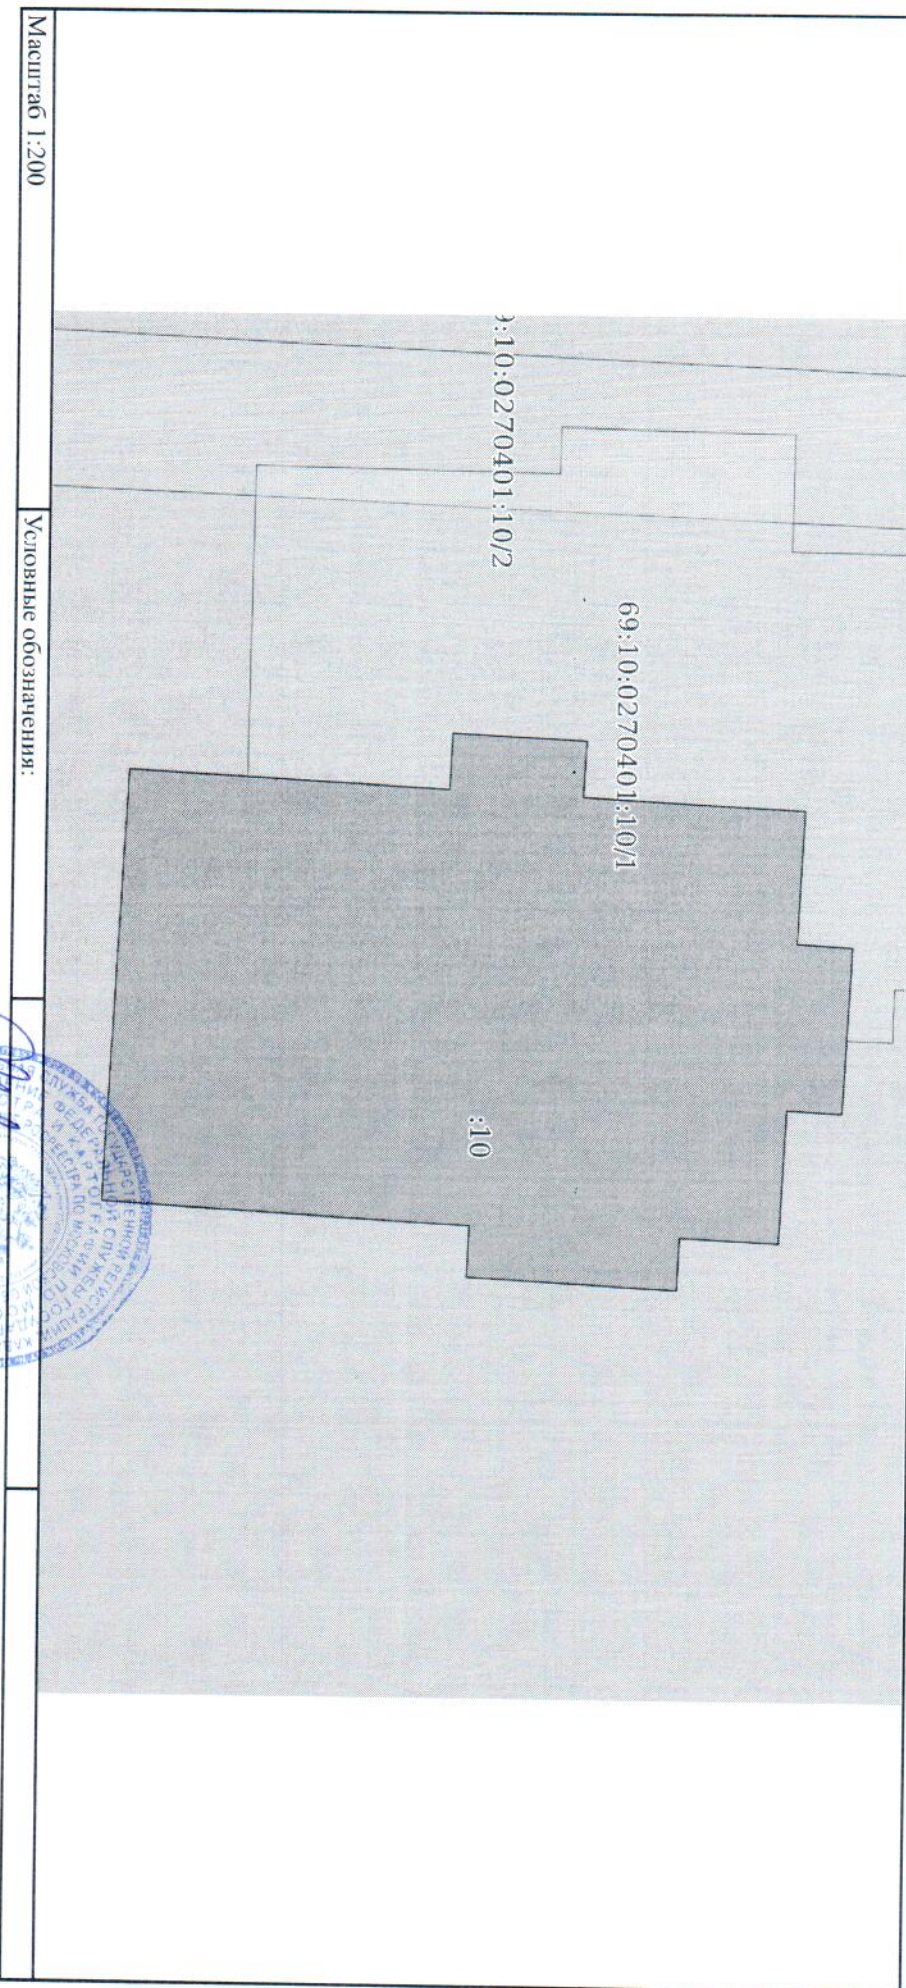

Масштаб 1:200

Условные обозначения:

полное наименование должности	подпись	инициалы, фамилия
-------------------------------	---------	-------------------

М.П.

ЕДМАКОВА Е.Т.

инициалы, фамилия

