

## КАДАСТРОВЫЙ ПАСПОРТ

## Помещения

Лист № 1, всего листов 2Дата 15 мая 2013 г.Кадастровый номер 54:36:020119:45Инвентарный номер (ранее присвоенный учетный номер) —

1. Описание объекта недвижимого имущества

1.1. Кадастровый номер здания (сооружения), в котором расположено помещение 54:36:020119:361.2. Этаж (этажи), на котором расположено помещение: Подвал № Подвал1.3. Общая площадь помещения: 2.9 кв.м

1.4

## Адрес (местоположение):

Субъект Российской Федерации	Новосибирская область	
Район	—	
Муниципальное образование	Тип	г
	Наименование	Новосибирск
Населенный пункт	Тип	—
	Наименование	—
Улица (проспект, переулок и т.д.)	Тип	ул
	Наименование	Калинина
Номер дома	57	
Номер корпуса	—	
Номер строения	—	
Литера	—	
Номер помещения (квартиры)	—	
Иное описание местоположения	—	

1.5. Назначение помещения: нежилое1.6. Вид жилого помещения в многоквартирном доме —1.7. Кадастровый номер квартиры, в которой расположена комната  
—1.8. Номер помещения на поэтажном плане: 141.9. Предыдущие кадастровые (условные) номера объекта недвижимого имущества:  
—1.10. Примечание:  
—1.11. филиал федерального государственного бюджетного учреждения «Федеральная кадастровая палата  
Федеральной службы государственной регистрации, кадастра и картографии» по Новосибирской  
области

(наименование органа или организации)

Заместитель начальника отдела

(полное наименование должности)

М.П.

(подпись)

Д. В. Доржиева

(инициалы, фамилия)

Документ получен с использованием сетей связи на Интернет-портале  
Федеральной службы государственной регистрации, кадастра и картографии  
по адресу: <https://rosreestr.ru>, в результате обработки заявления №:

11-4884709

Верность электронного образа документа удостоверена электронной  
цифровой подписью уполномоченного лица органа кадастрового учета.

Электронные образы документа записаны на CD-R диск №

2032 124 LA 39906

Сведения с электронного носителя скопировал:

спец. Шахова О.А. О.А. 15.05.2013г

(должность, Ф.И.О., подпись, дата)


КАДАСТРОВЫЙ ПАСПОРТ  
Помещения

Лист № 2 , всего листов 2

Кадастровый номер 54:36:020119:45

Инвентарный номер (ранее присвоенный учетный номер)       

2. План расположения помещения на этаже

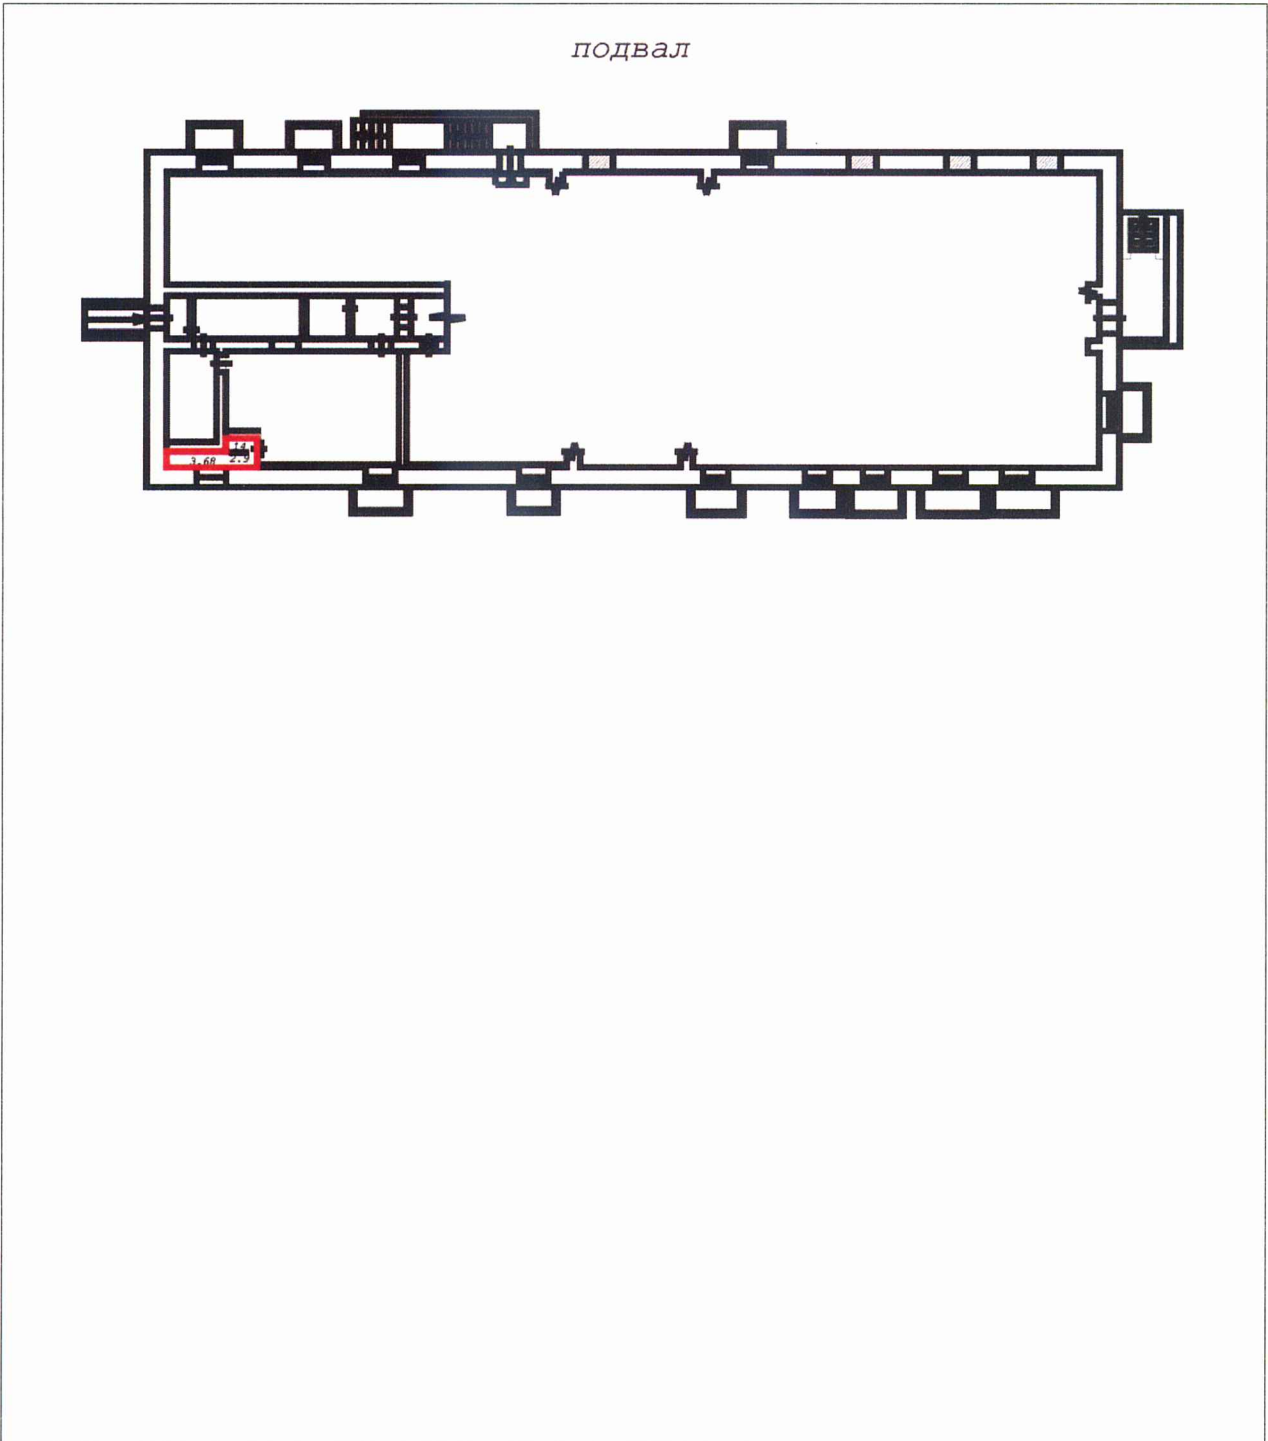

Масштаб 1:316

Заместитель начальника отдела

(полное наименование должности)

М.П.

(подпись)

Д. В. Доржиева

(инициалы, фамилия)