

КАДАСТРОВЫЙ ПАСПОРТ

Помещения

Лист № 1 , всего листов 2

Дата 15 мая 2013 г.

Кадастровый номер 54:36:020119:46

Инвентарный номер (ранее присвоенный учетный номер) _____

1. Описание объекта недвижимого имущества

1.1. Кадастровый номер здания (сооружения), в котором расположено помещение 54:36:020119:36

1.2. Этаж (этажи), на котором расположено помещение: Подвал № Подвал

1.3. Общая площадь помещения: 8 кв.м

1.4

Адрес (местоположение):

Субъект Российской Федерации	Новосибирская область	
Район	_____	
Муниципальное образование	Тип	г
	Наименование	Новосибирск
Населенный пункт	Тип	_____
	Наименование	_____
Улица (проспект, переулок и т.д.)	Тип	ул
	Наименование	Калинина
Номер дома	57	
Номер корпуса	_____	
Номер строения	_____	
Литера	_____	
Номер помещения (квартиры)	_____	
Иное описание местоположения	_____	

1.5. Назначение помещения: нежилое

1.6. Вид жилого помещения в многоквартирном доме _____

1.7. Кадастровый номер квартиры, в которой расположена комната _____

1.8. Номер помещения на поэтажном плане: 9

1.9. Предыдущие кадастровые (условные) номера объекта недвижимого имущества: _____

1.10. Примечание: _____

1.11. филиал федерального государственного бюджетного учреждения «Федеральная кадастровая палата Федеральной службы государственной регистрации, кадастра и картографии» по Новосибирской области

(наименование органа или организации)

Заместитель начальника отдела

(полное наименование должности)

М.П.

(подпись)

Д. В. Доржиева

(инициалы, фамилия)

Документ получен с использованием сетей связи на Интернет-портале
Федеральной службы государственной регистрации, кадастра и картографии
по адресу: <https://rosreestr.ru>, в результате обработки заявления №:

11- 7884744

Верность электронного образа документа удостоверена электронной
цифровой подписью уполномоченного лица органа кадастрового учета.

Электронные образы документа записаны на CD-R диск №

2033 106 R E 18255

Сведения с электронного носителя скопировал:

меч. Шамова О.А. О.ф.ф. 15.05.2013.

(должность, Ф.И.О., подпись, дата)


КАДАСТРОВЫЙ ПАСПОРТ
Помещения

Лист № 2 , всего листов 2

Кадастровый номер 54:36:020119:46

Инвентарный номер (ранее присвоенный учетный номер) _____

2. План расположения помещения на этаже

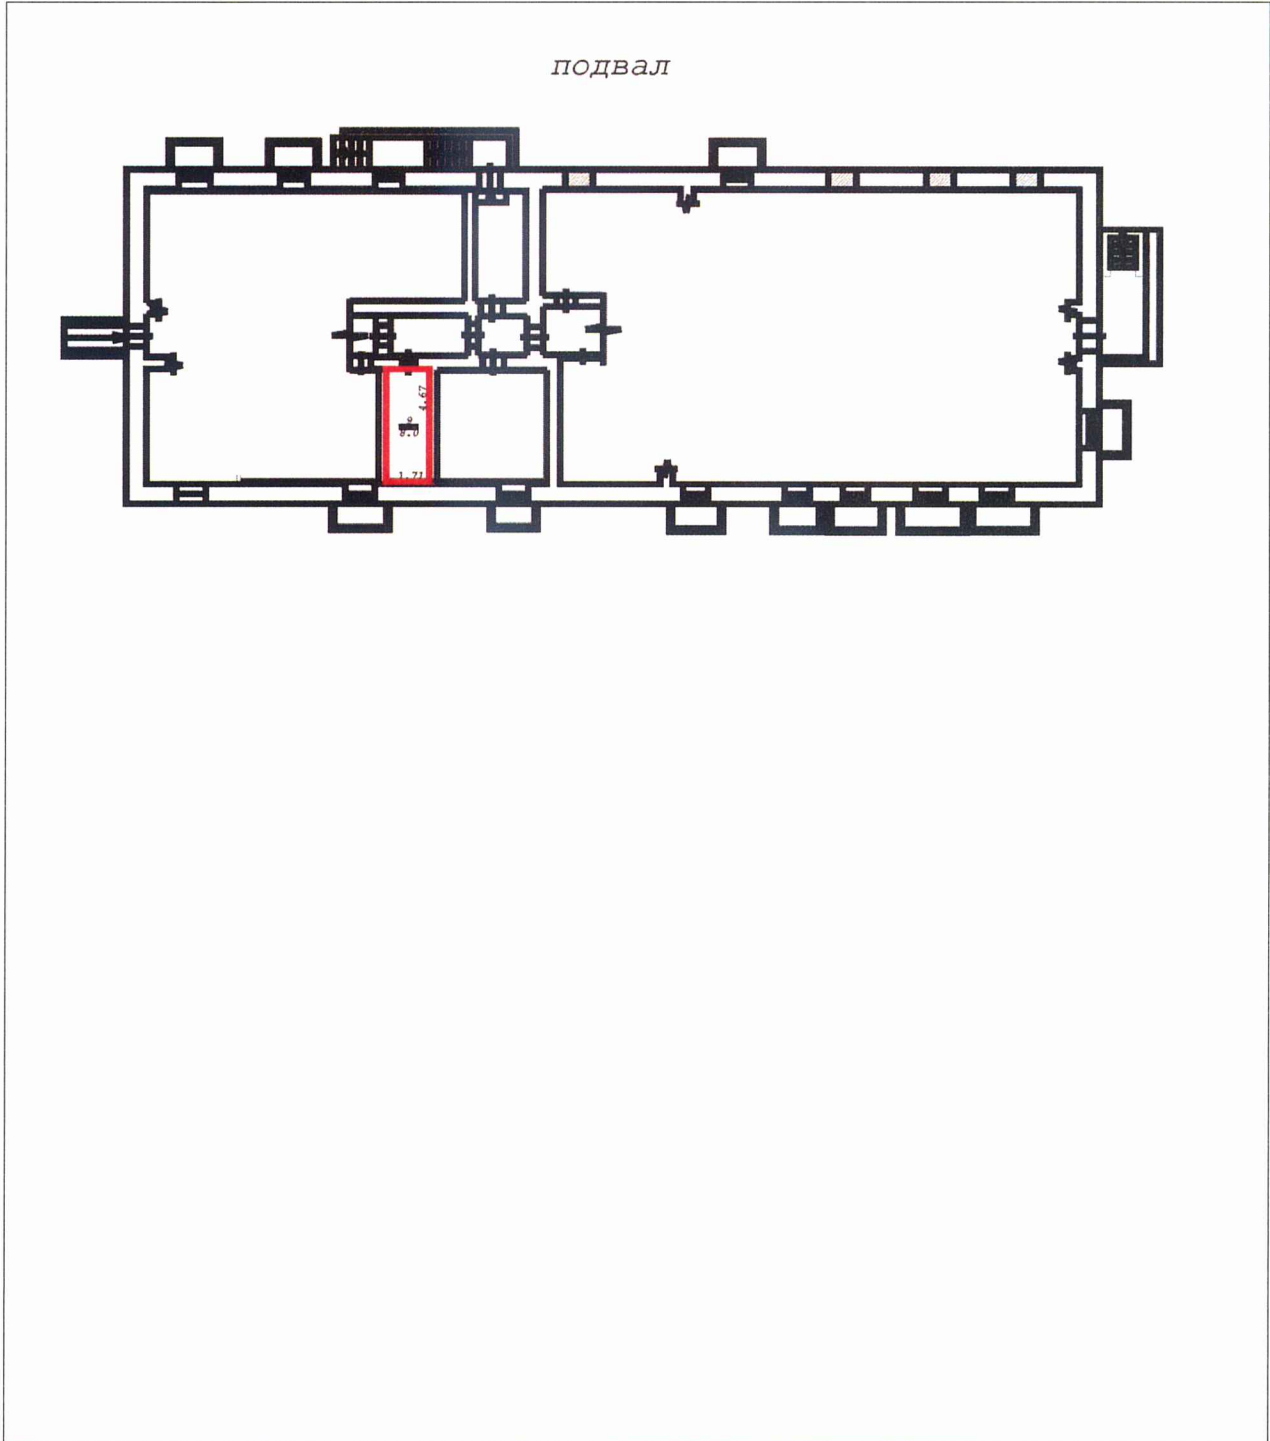

Масштаб 1:307

Заместитель начальника отдела

(полное наименование должности)

М.П.

(подпись)

Д. В. Доржиева

(инициалы, фамилия)