

КАДАСТРОВЫЙ ПАСПОРТ

Помещения

Лист № 1 , всего листов 2

Дата 27 марта 2013 г.

Кадастровый номер 54:36:020119:40

Инвентарный номер (ранее присвоенный учетный номер) _____

- 1. Описание объекта недвижимого имущества
- 1.1. Кадастровый номер здания (сооружения), в котором расположено помещение 54:36:020119:36
- 1.2. Этаж (этажи), на котором расположено помещение: Этаж № 1
- 1.3. Общая площадь помещения: 41.3 кв.м
- 1.4

Адрес (местоположение):

Субъект Российской Федерации	Новосибирская область	
Район	_____	
Муниципальное образование	Тип	г
	Наименование	Новосибирск
Населенный пункт	Тип	_____
	Наименование	_____
Улица (проспект, переулок и т.д.)	Тип	ул
	Наименование	Калинина
Номер дома	57	
Номер корпуса	_____	
Номер строения	_____	
Литера	_____	
Номер помещения (квартиры)	_____	
Иное описание местоположения	_____	

- 1.5. Назначение помещения: нежилое
- 1.6. Вид жилого помещения в многоквартирном доме _____
- 1.7. Кадастровый номер квартиры, в которой расположена комната _____
- 1.8. Номер помещения на поэтажном плане: 1,2,27-31
- 1.9. Предыдущие кадастровые (условные) номера объекта недвижимого имущества: _____
- 1.10. Примечание: _____

1.11. филиал федерального государственного бюджетного учреждения «Федеральная кадастровая палата Федеральной службы государственной регистрации, кадастра и картографии» по Новосибирской области

(наименование органа или организации)

Заместитель начальника отдела

(полное наименование должности)

М.П.

(подпись)

Д. В. Доржиева

(инициалы, фамилия)

Документ получен с использованием сетей связи на Интернет-портале Федеральной службы государственной регистрации, кадастра и картографии по адресу: <https://rosreestr.ru>, в результате обработки заявления №:

11-6732582

Верность электронного образа документа удостоверена электронной цифровой подписью уполномоченного лица органа кадастрового учета.

Электронные образы документа записаны на CD-R диск №

1335 127 MA 21014

Сведения с электронного носителя скопировал:

Степ. Шахова О.А. О.А. 28.03.2013г.

(должность, Ф.И.О., подпись, дата)


КАДАСТРОВЫЙ ПАСПОРТ
Помещения

Лист № 2 , всего листов 2

Кадастровый номер 54:36:020119:40

Инвентарный номер (ранее присвоенный учетный номер) _____

2. План расположения помещения на этаже

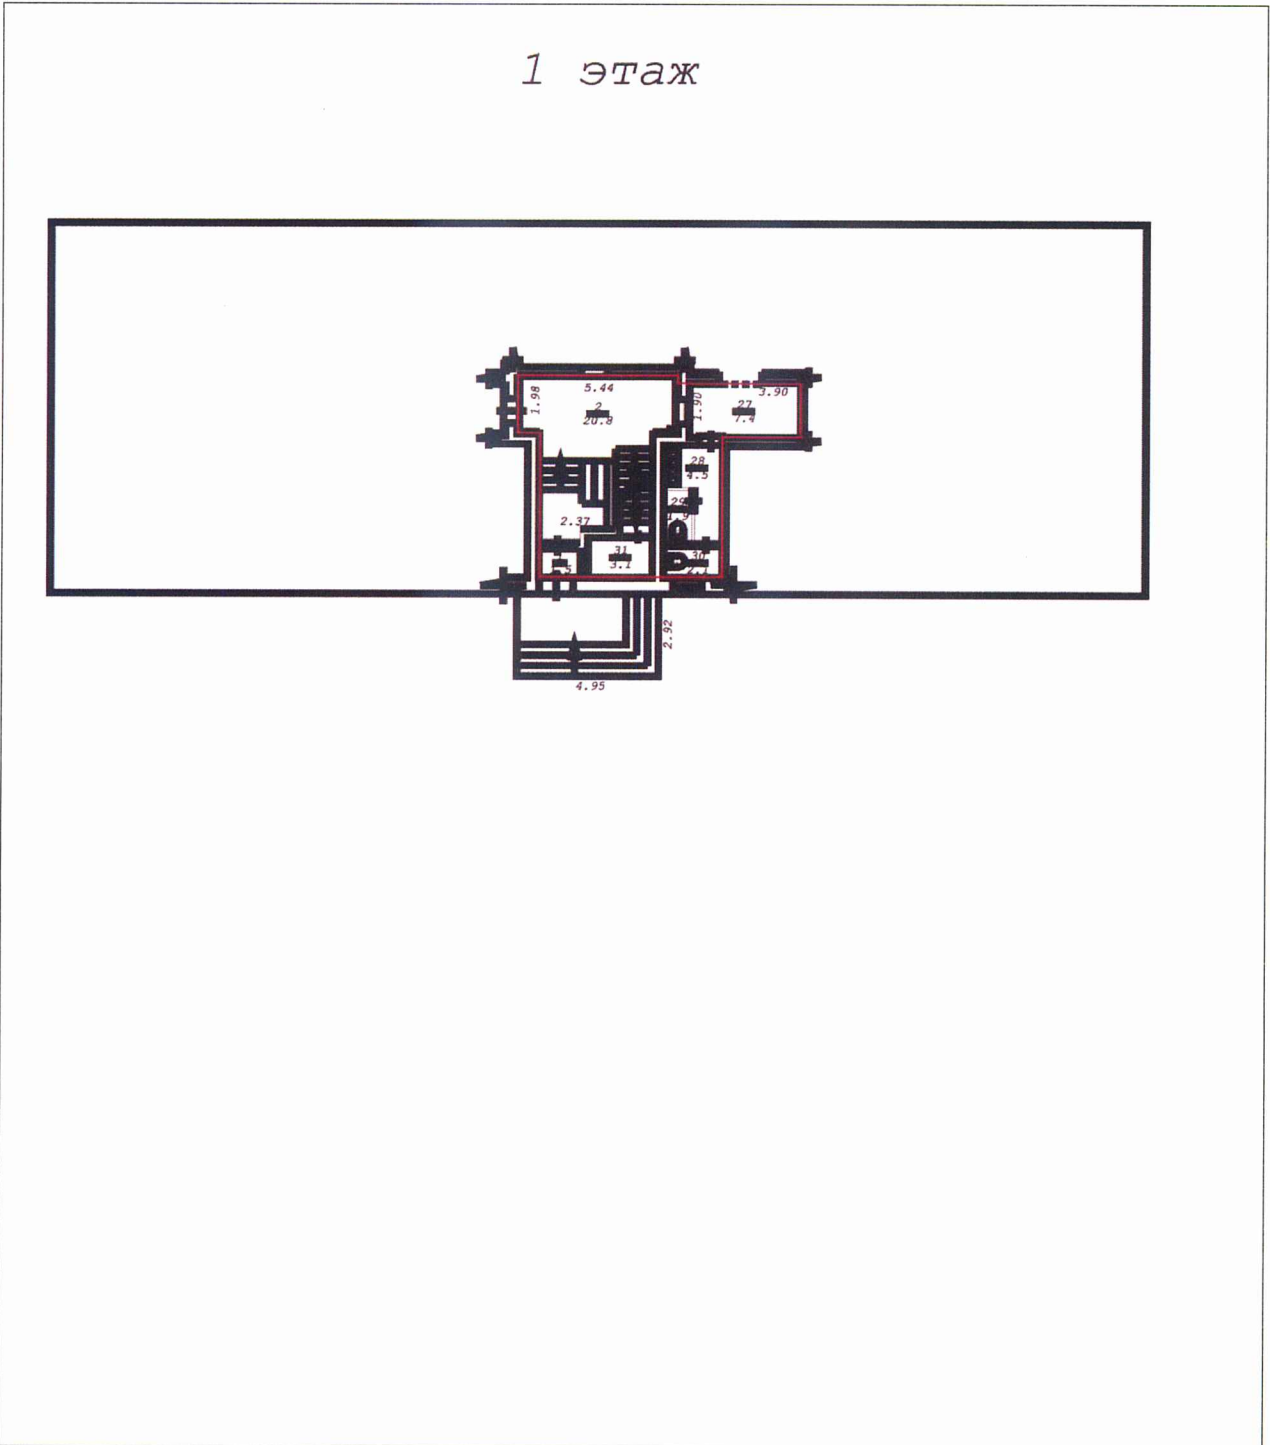

Масштаб 1:287

Заместитель начальника отдела

(полное наименование должности)

М.П.

(подпись)

Д. В. Доржиева

(инициалы, фамилия)